Fassadenansicht
Bauteil 1 - Süden

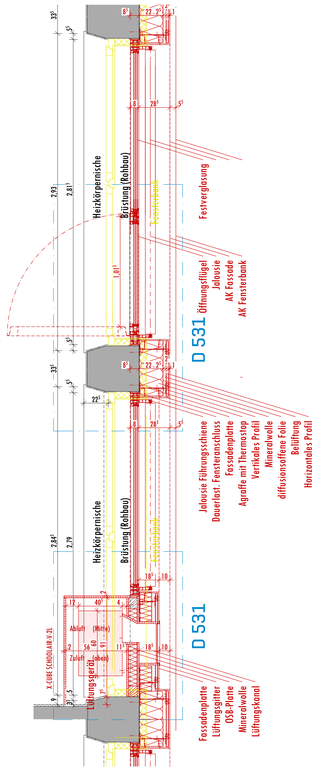

Grundriss 1. OG
Fassade
Bauteil 1 - Süden

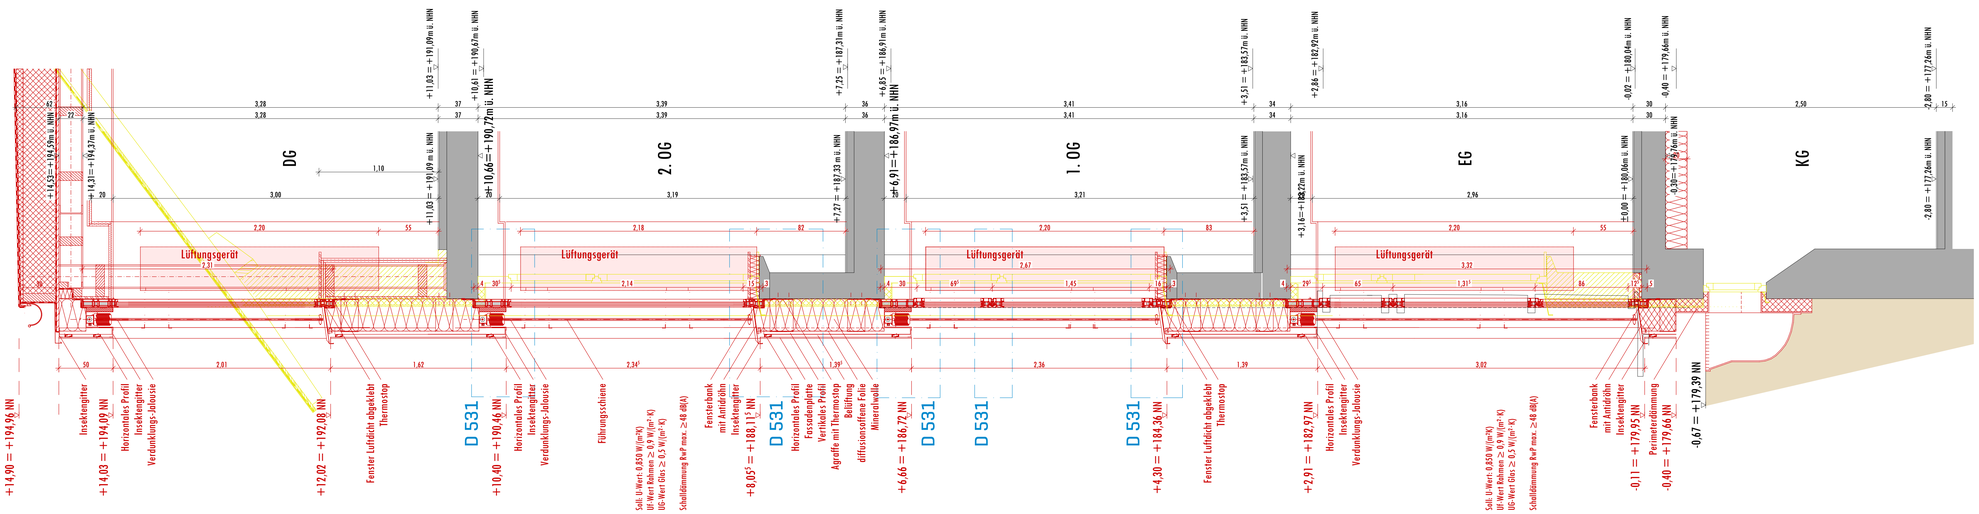

Fassadenschnitt
Bauteil 1 - Süden

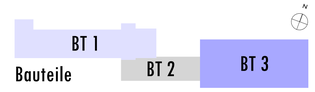

▽ = OK Fertigbau
△ = UK Fertigbau
▼ = OK Rohbau
▲ = UK Rohbau

Deckendurchbruch
Wanddurchbruch
Bodenschlitz
Bodendurchbruch

Bestand
Abbruch
Neu

S = Sanitär
H = Heizung
E = Elektro
L = Lüftung
G = Gas

FD = Fundamentdurchbruch
FA = Fundamentaussparung
FS = Fundamentschlitz
WD = Wanddurchbruch
WA = Wandaussparung
WS = Wandschlitz senkrecht

WW = Wandschlitz waagerecht
DD = Deckendurchbruch
DA = Deckenaussparung
DS = Deckenschlitz
FBS = Fußbodenschlitz
FBA = Fusbodenaussparung

INDEX	DATUM	ÄNDERUNGEN	BEARB.	GEPR.

BAUVORHABEN

258-25-02 GS Ochtendung
Energetische Sanierung - Grundschule St. Martin
Raiffeisenplatz 5
56299 Ochtendung

ARCHITEKT

TERNES architekten BDA
schulgasse 2, 56073 koblenz
fon: 02 61.988 388-0 | fax:-88
mail:info@ternesarchitekten.de
web: www.ternesarchitekten.de

BAUHERR

Verbandsgemeinde Maifeld
vertreten durch Bürgermeister Maximilian Mumm
Marktplatz 4-6
56751 Polch

ZEICHNUNGSINHALT

LP 5 I Ausführungsplanung

VORABZUG

Fassadenschnitt BT 1 Süden

PROJEKTLEITER	BLATTGRÖSSE	DATUM	PLAN-NR.
CF	1.189 x 841 mm	18.06.2026	521
SACHBEARBEITER	PROJEKT-NR.	MASSSTAB	
dm	258-25-02	1:20	
GEZEICHNET	INDEX		
dm | jj			

Diese Unterlage ist Eigentum von TERNES architekten BDA und ist urheberrechtlich geschützt. Sie darf ohne ausdrückliche Genehmigung weder vervielfältigt noch Dritten zugänglich gemacht oder für Dritte verwendet werden. Zuwiderhandlungen verpflichten zu Schadenersatz.