


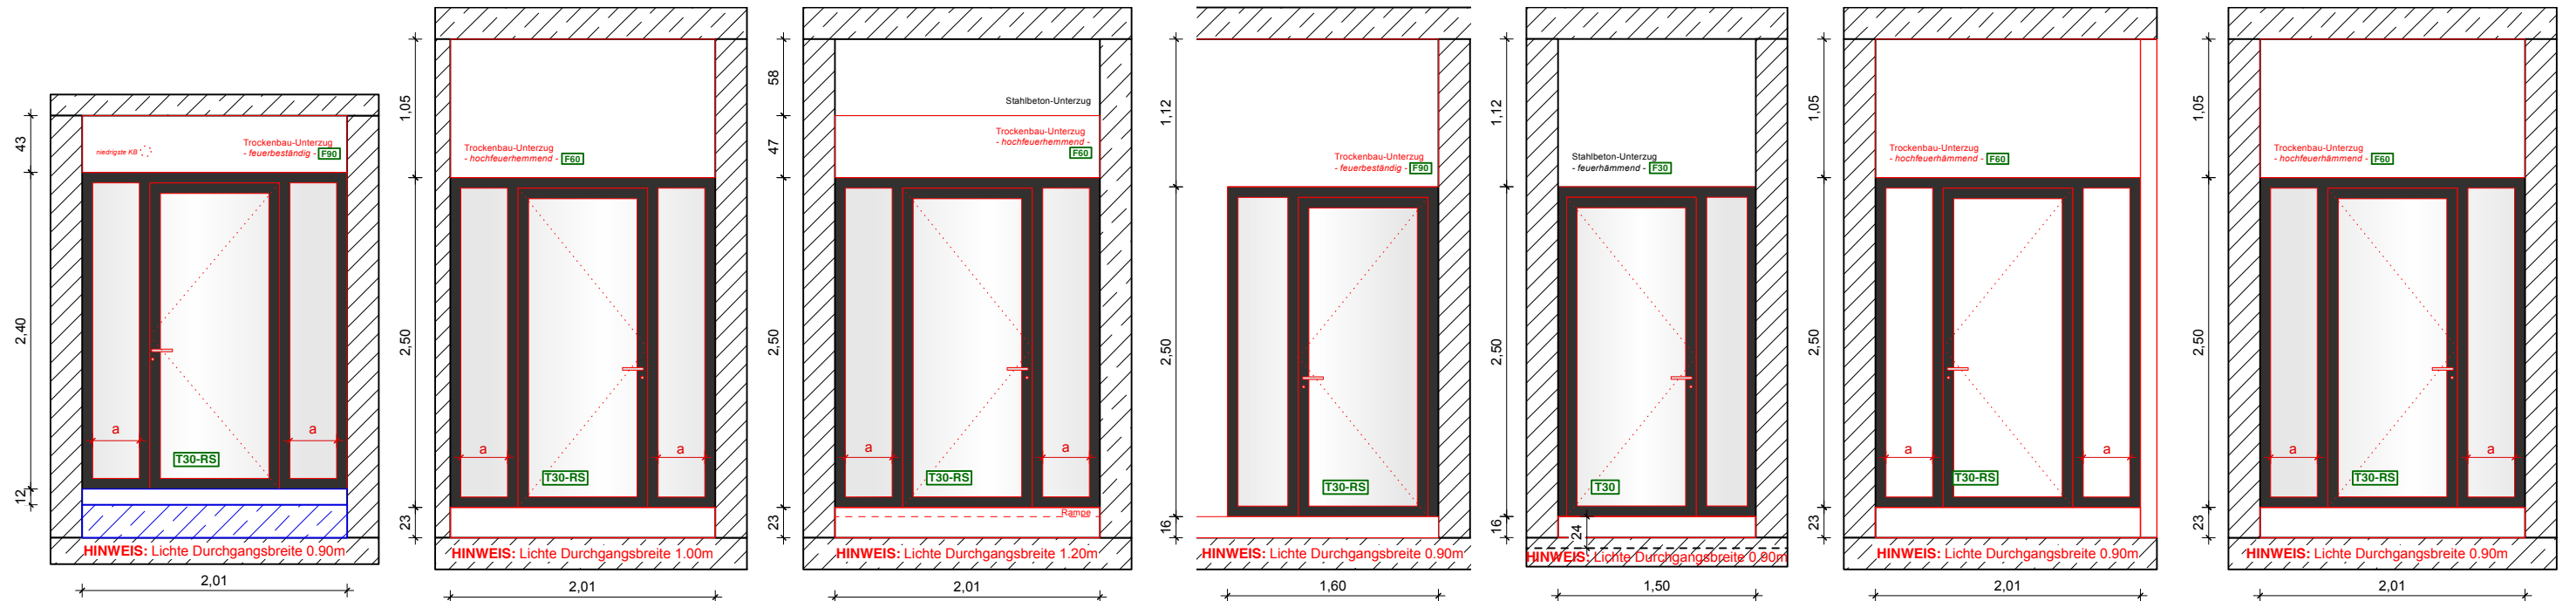

Tür Treppenhaus
T.-1.30-I

Tür Büro/Treppenhaus
T.0.20-I

Tür Windfang/Treppenhaus
T.0.21-I

Tür Eingang/Flur
T.0.24-I

Tür Zugang Holzbau
T.1.06-I


Tür Treppenhaus
T.1.07-I

Tür Treppenhaus
T.1.08-I

UG Glastür

EG Glastüren

OG Glastüren

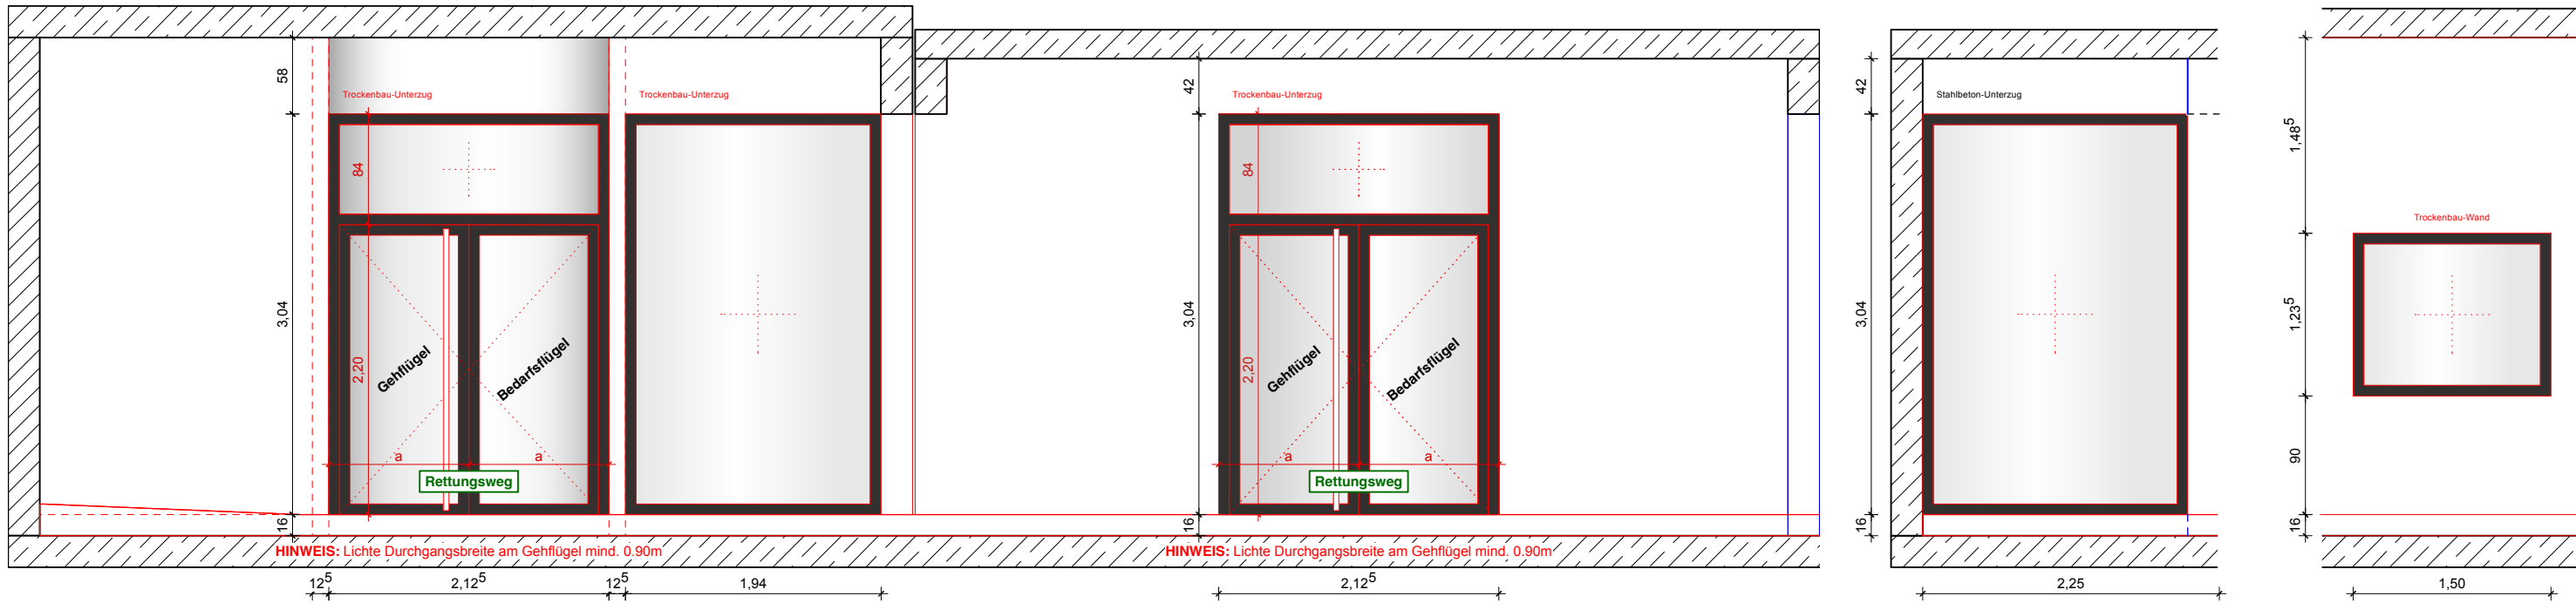

Tür Flur - T.0.22-I

Innenfenster - GS 0.08

Tür Flur - T.0.23-I

Innenfenster - GS 0.10

F.0.01-I
Ausgabe/Theke

EG Wandabwicklungen Glastüren und -Fenster

EG Fenster

Legende

- Neubau KBN-0078
- Neubau KBN-0205
- Bestand

Dieser Plan ist nur in Verbindung mit den statischen Konstruktionsplänen und sämtlichen Detailplänen der Architekten gültig. Die Vorgaben aus dem ENEC-Nachweis sind zwingend einzuhalten. Unklarheiten sind mit der Bauleitung vor Arbeitsbeginn zu klären. Bedenken zur Ausführung gem. anerkannten Regeln der Technik und den geltende DIN-Normen sind dem Architekten zu melden. Die Pläne der beteiligten Fachplaner sind zu beachten. Tragende Bauteile sind nach Angaben des Statikers auszuführen. Alle Maße und Höhenangaben sind vom Unternehmer am Bau verantwortlich zu prüfen und mit anderen Plänen zu vergleichen. Unstimmigkeiten sind der Bauleitung sofort zu melden. Alle Maße beziehen sich soweit nicht anders angegeben, auf den Rohbau ohne Putz oder sonstige Wandverkleidung. Alle Brüstungshöhen und Türhöhenangaben beziehen sich auf OK FFB des jeweiligen Geschosses. Ausbaumaße beziehen ebenfalls sich auf OK FFB.	VORHABEN: Sanierung u. Erweiterung Gebäude Kurparkterrassen mit Neubau Wandelgang			FORMAAT ARCHITEKTUR-INGENIEURARCHITEKTUR			
	PROJEKTNR: 0413-0078	INDEX:	BAUHERR/IN: Stadthausverwaltung Bad Neuenahr-Ahrweiler Hauptstraße 116 53474 Bad Neuenahr-Ahrweiler vertreten durch: Ahrthal Marketing GmbH Hauptstraße 116 53474 Bad Neuenahr-Ahrweiler www.formaat.de info@formaat.de Tel. 06131 62919-0				
	PLANCODE / DATEINAME: KBN-0078_AR_D_5_A/B/C-1/0/1_DE_TUR/FEN1			FORMAAT Ing. Peter Michael Zepf Architekten PartGmbH Niedergarten 12a, 55124 Mainz www.formaat.de info@formaat.de Tel. 06131 62919-0			
	PHASE: Ausführungsplanung			MASSSTAB: 1:50	FORMAT: DIN A3	DATUM: 09.07.2026	GEZ: RR
	PLANINHALT Detail Rohrrahmen-Innentüren u. -Fenster						