



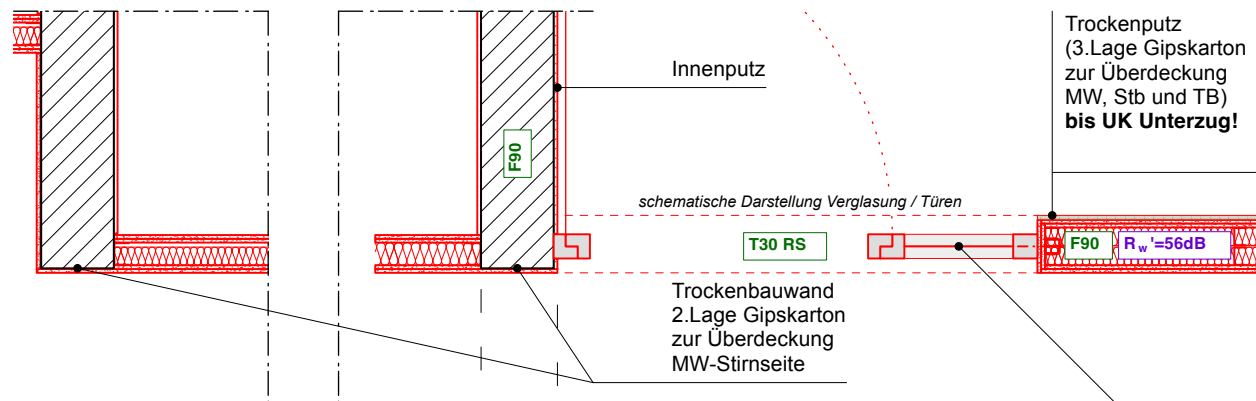


Anschlüsse Massivwände

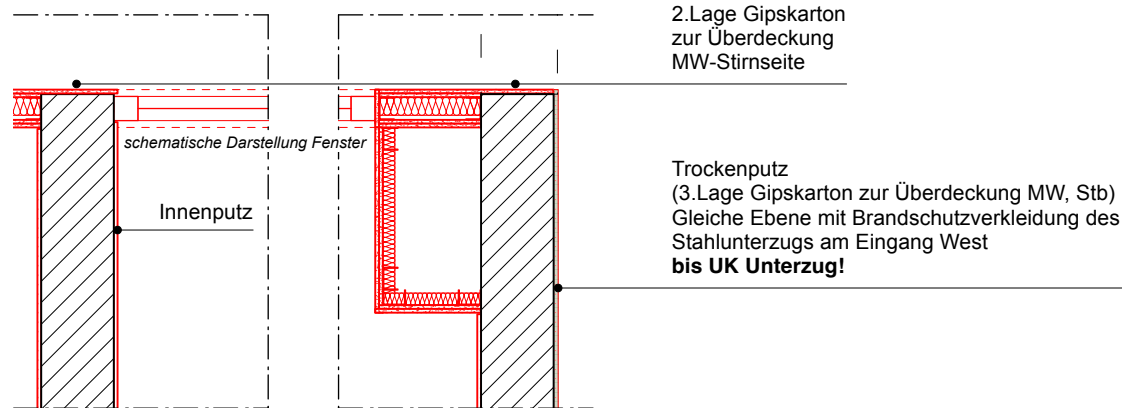


Anschlüsse Massivwände und Trockenputz


Trockenbau Anschlussdetails EG - M 1:25
Nutzungsbereich: Büro

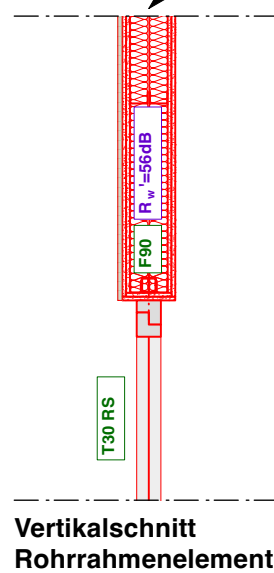


Brandschutztechnischer Anschluss zw. Rohrrahmenelement und Wand/Sturz gem. Tür- / Fenster-Zulassung des Herstellers!

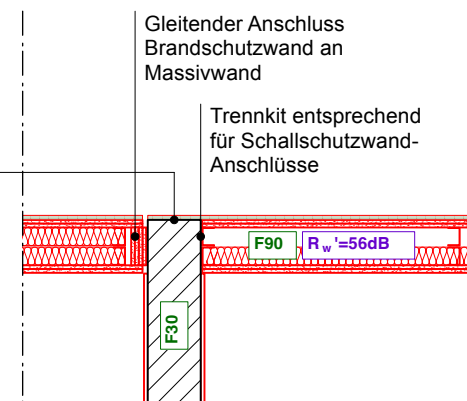

Anschluss Treppenhauswand / Gebäudefuge Achse F

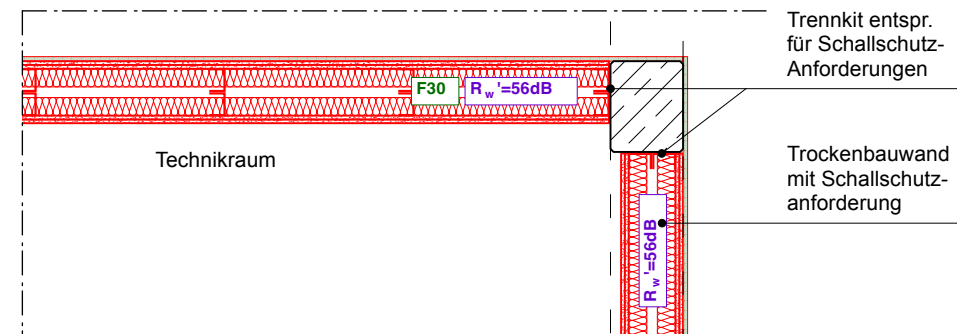


Schallschutzwand Anschluss Sütze



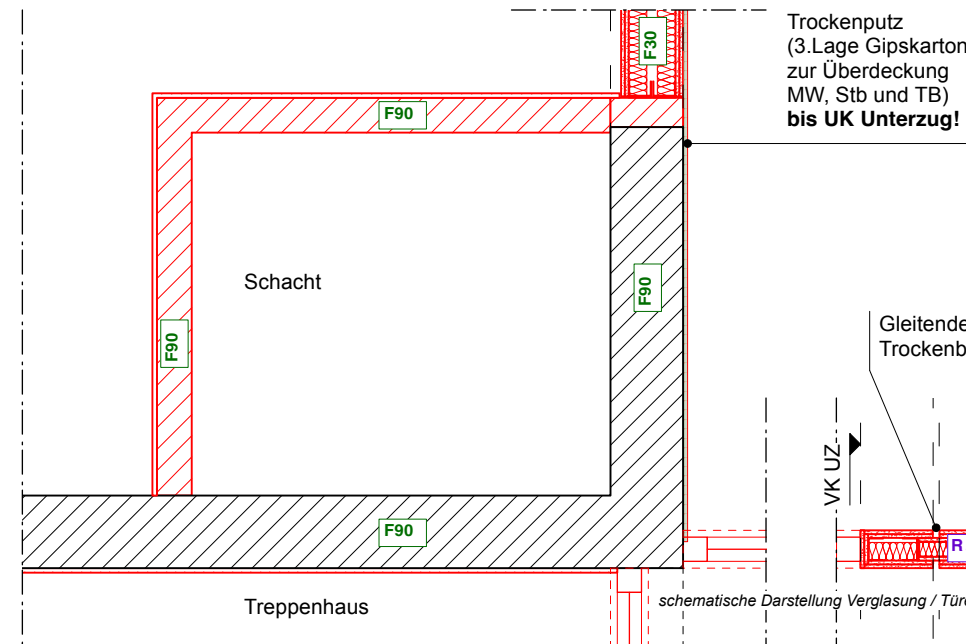


Schallschutzwand Anschluss Massivwand

Trockenbau Anschlussdetails EG - M 1:25
Nutzungsbereich: Gastronomie

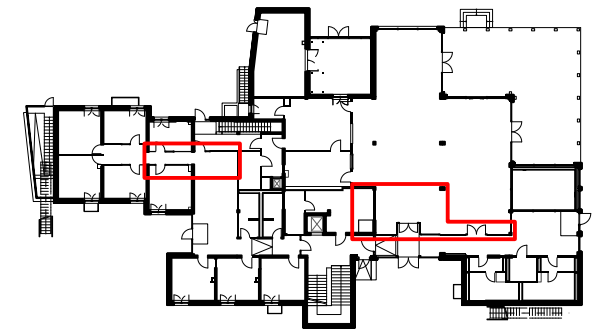

Maßnahme 0205 vgl. Plan:
KBN0205_AR_D5_TB_Luftraum

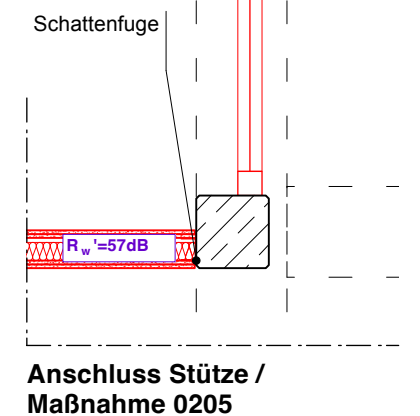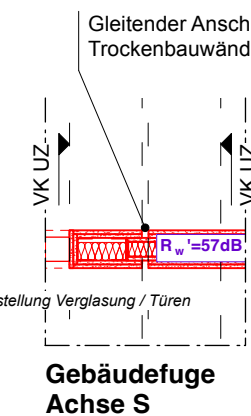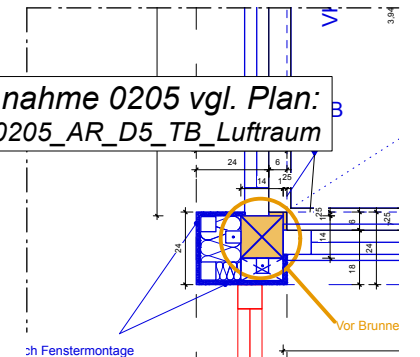

Dieser Plan ist nur in Verbindung mit den statischen Konstruktionsplänen und sämtlichen Detailplänen der Architekten gültig. Die Vorgaben aus dem ENEC-Nachweis sind zwingend einzuhalten. Unklarheiten sind mit der Bauleitung vor Arbeitsbeginn zu klären. Bedenken zur Ausführung gem. anerkannten Regeln der Technik und den geltende DIN-Normen sind dem Architekten zu melden. Die Pläne der beteiligten Fachplaner sind zu beachten. Tragende Bauteile sind nach Angaben des Statikers auszuführen. Alle Maße und Höhenangaben sind vom Unternehmer am Bau verantwortlich zu prüfen und mit anderen Plänen zu vergleichen. Unstimmigkeiten sind der Bauleitung sofort zu melden. Alle Maße beziehen sich soweit nicht anders angegeben, auf den Rohbau ohne Putz oder sonstige Wandverkleidung. Alle Brüstungshöhen und Türhöhenangaben beziehen sich auf OK FFB des jeweiligen Geschosses. Ausbaumaße beziehen ebenfalls sich auf OK FFB.	VORHABEN: Sanierung u. Erweiterung Gebäude Kurparkterrassen mit Neubau Wandelgang			FORMAAT ARCHITEKTUR UND INGENIEURWESEN		
	PROJEKTNR: 0413-0078	INDEX:	BAUHERR/IN: Stadtverwaltung Bad Neuenahr-Ahrweiler Hauptstraße 116 53474 Bad Neuenahr-Ahrweiler vertreten durch: Ahrthal Marketing GmbH vert. durch: Jan ...	FORMAAT Siedlerstraße 116 53474 Bad Neuenahr-Ahrweiler vertreten durch: Ahrthal Marketing GmbH vert. durch: Jan ... www.formaat.de info@formaat.de Tel. 06131 62919-0		
	PLANCODE / DATEINAME: KBN-0078_AR_D_5_A/B/C0_DE_TRO4_1V_A			FORMAAT Niedergarten 12a, 55124 Mainz www.formaat.de info@formaat.de Tel. 06131 62919-0		
	PLANINHALT Detail Trockenbau Anschlüsse EG			MASSSTAB: 1:25	FORMAT: DIN A3	DATUM: 08.07.2026
PHASE: Ausführungsplanung						