



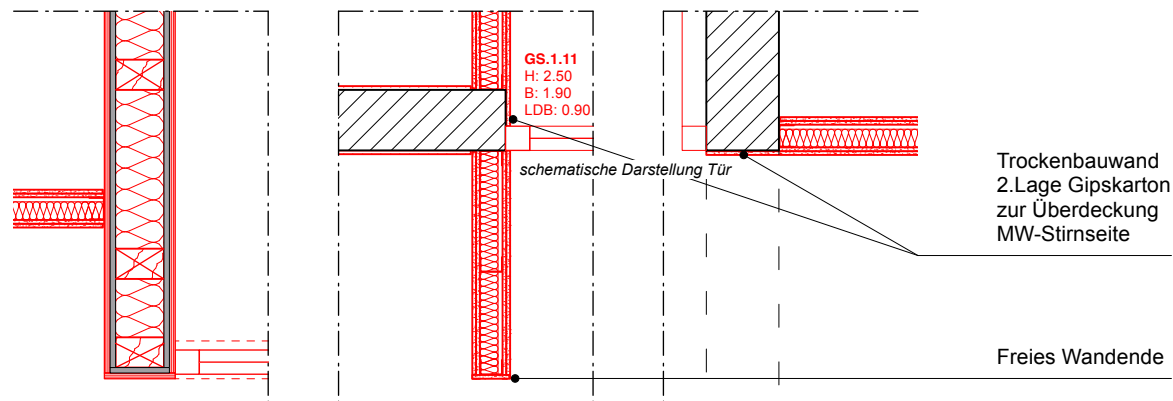


Anschluss Holzwände

Anschlüsse Türen / freie Wandenden

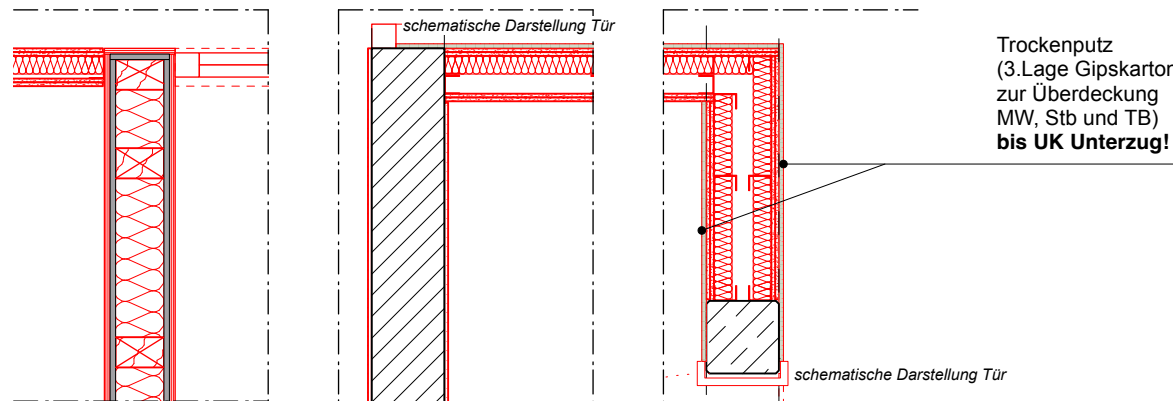


Anschluss Holzwände


Anschlüsse Trockenputz Tür / Eckausbildung

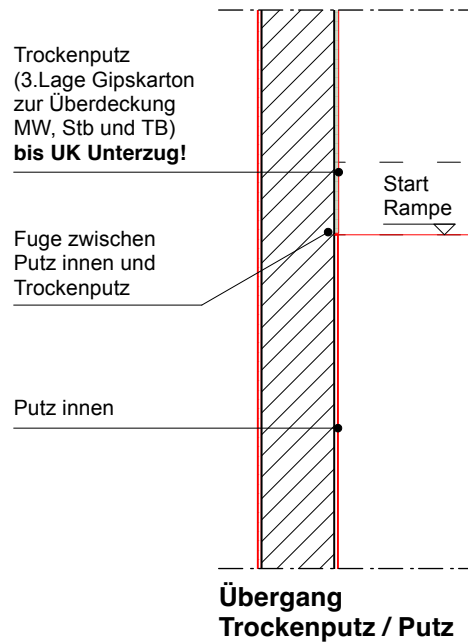


Übergang Trockenputz / Putz

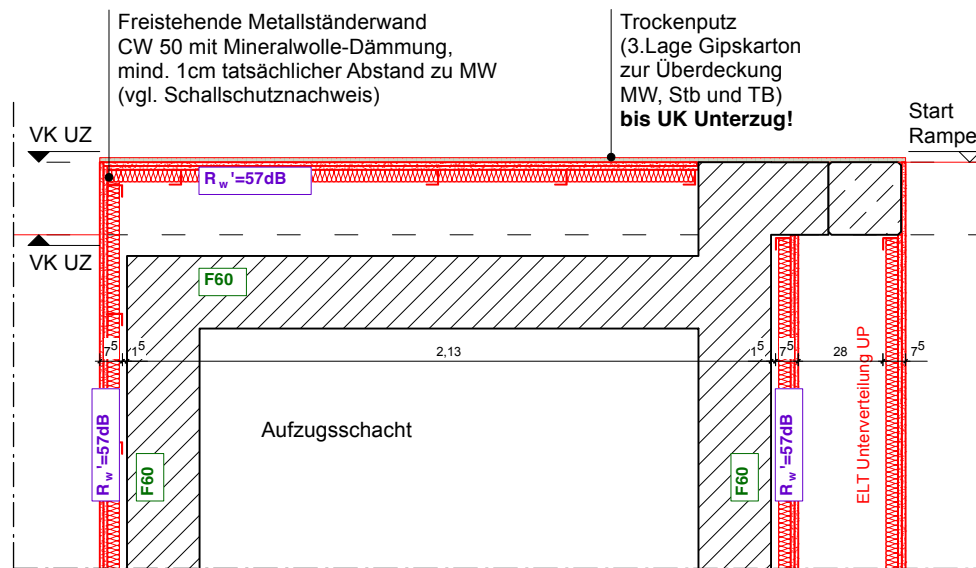


Aufzugsschacht Schallschutzvorsatzschale

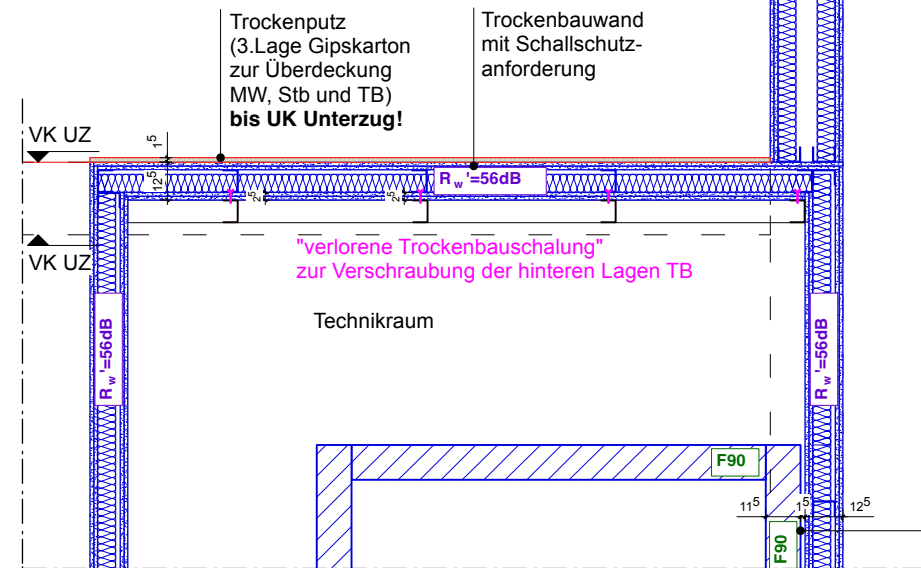


Schacht / Schallschutzwand

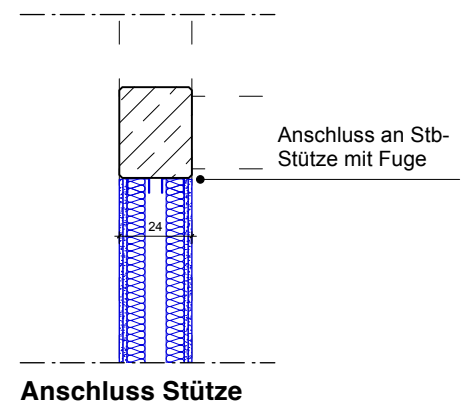


Anschluss Stütze

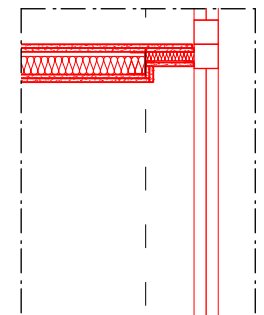

Anschluss Fassade

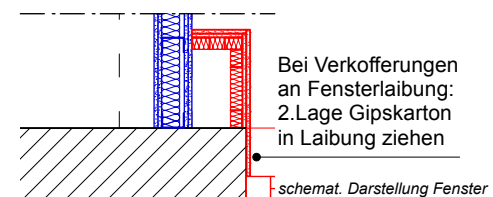

Anschluss Fenster / Verkoferung

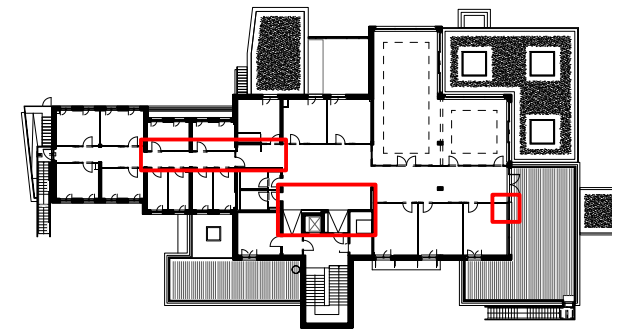

Trockenbau Anschlussdetails OG - M 1:25

Trockenbausturz Fenster vgl. Plan:
KBN0078_AR_D5_Fenster Bestand

Dieser Plan ist nur in Verbindung mit den statischen Konstruktionsplänen und sämtlichen Detailplänen der Architekten gültig. Die Vorgaben aus dem ENEC-Nachweis sind zwingend einzuhalten. Unklarheiten sind mit der Bauleitung vor Arbeitsbeginn zu klären. Bedenken zur Ausführung gem. anerkannten Regeln der Technik und den geltende DIN-Normen sind dem Architekten zu melden. Die Pläne der beteiligten Fachplaner sind zu beachten. Tragende Bauteile sind nach Angaben des Statikers auszuführen. Alle Maße und Höhenangaben sind vom Unternehmer am Bau verantwortlich zu prüfen und mit anderen Plänen zu vergleichen. Unstimmigkeiten sind der Bauleitung sofort zu melden. Alle Maße beziehen sich soweit nicht anders angegeben, auf den Rohbau ohne Putz oder sonstige Wandverkleidung. Alle Brüstungshöhen und Türhöhenangaben beziehen sich auf OK FFB des jeweiligen Geschosses. Ausbaumaße beziehen ebenfalls sich auf OK FFB.		VORHABEN: Sanierung u. Erweiterung Gebäude Kurparkterrassen mit Neubau Wandelgang PROJEKTNR: 0413-0078 INDEX: BAUHERR/IN: Stadtverwaltung Bad Neuenahr-Ahrweiler Hauptstraße 116 53474 Bad Neuenahr-Ahrweiler vertreten durch: Ahrthal Marketing GmbH vert. durch: Jan ...			FORMAAT ARCHITEKTUR UND INGENIEURARCHITEKTUR FORMAAT Sachverständigenrat Zepf Architekten PartGmbH Niedergarten 12a, 55124 Mainz www.formaat.de info@formaat.de Tel. 06131 62919-0	
PLANINHALT Detail Trockenbau Anschlüsse - OG		PLANCODE / DATEINAME: KBN-0078_AR_D_5_A/B/C1_DE_TRO3_1V_A			VORABZUG	
PHASE: Ausführungsplanung		MASSSTAB: 1:25 FORMAT: DIN A3 DATUM: 08.07.2026 GEZ: RR				