
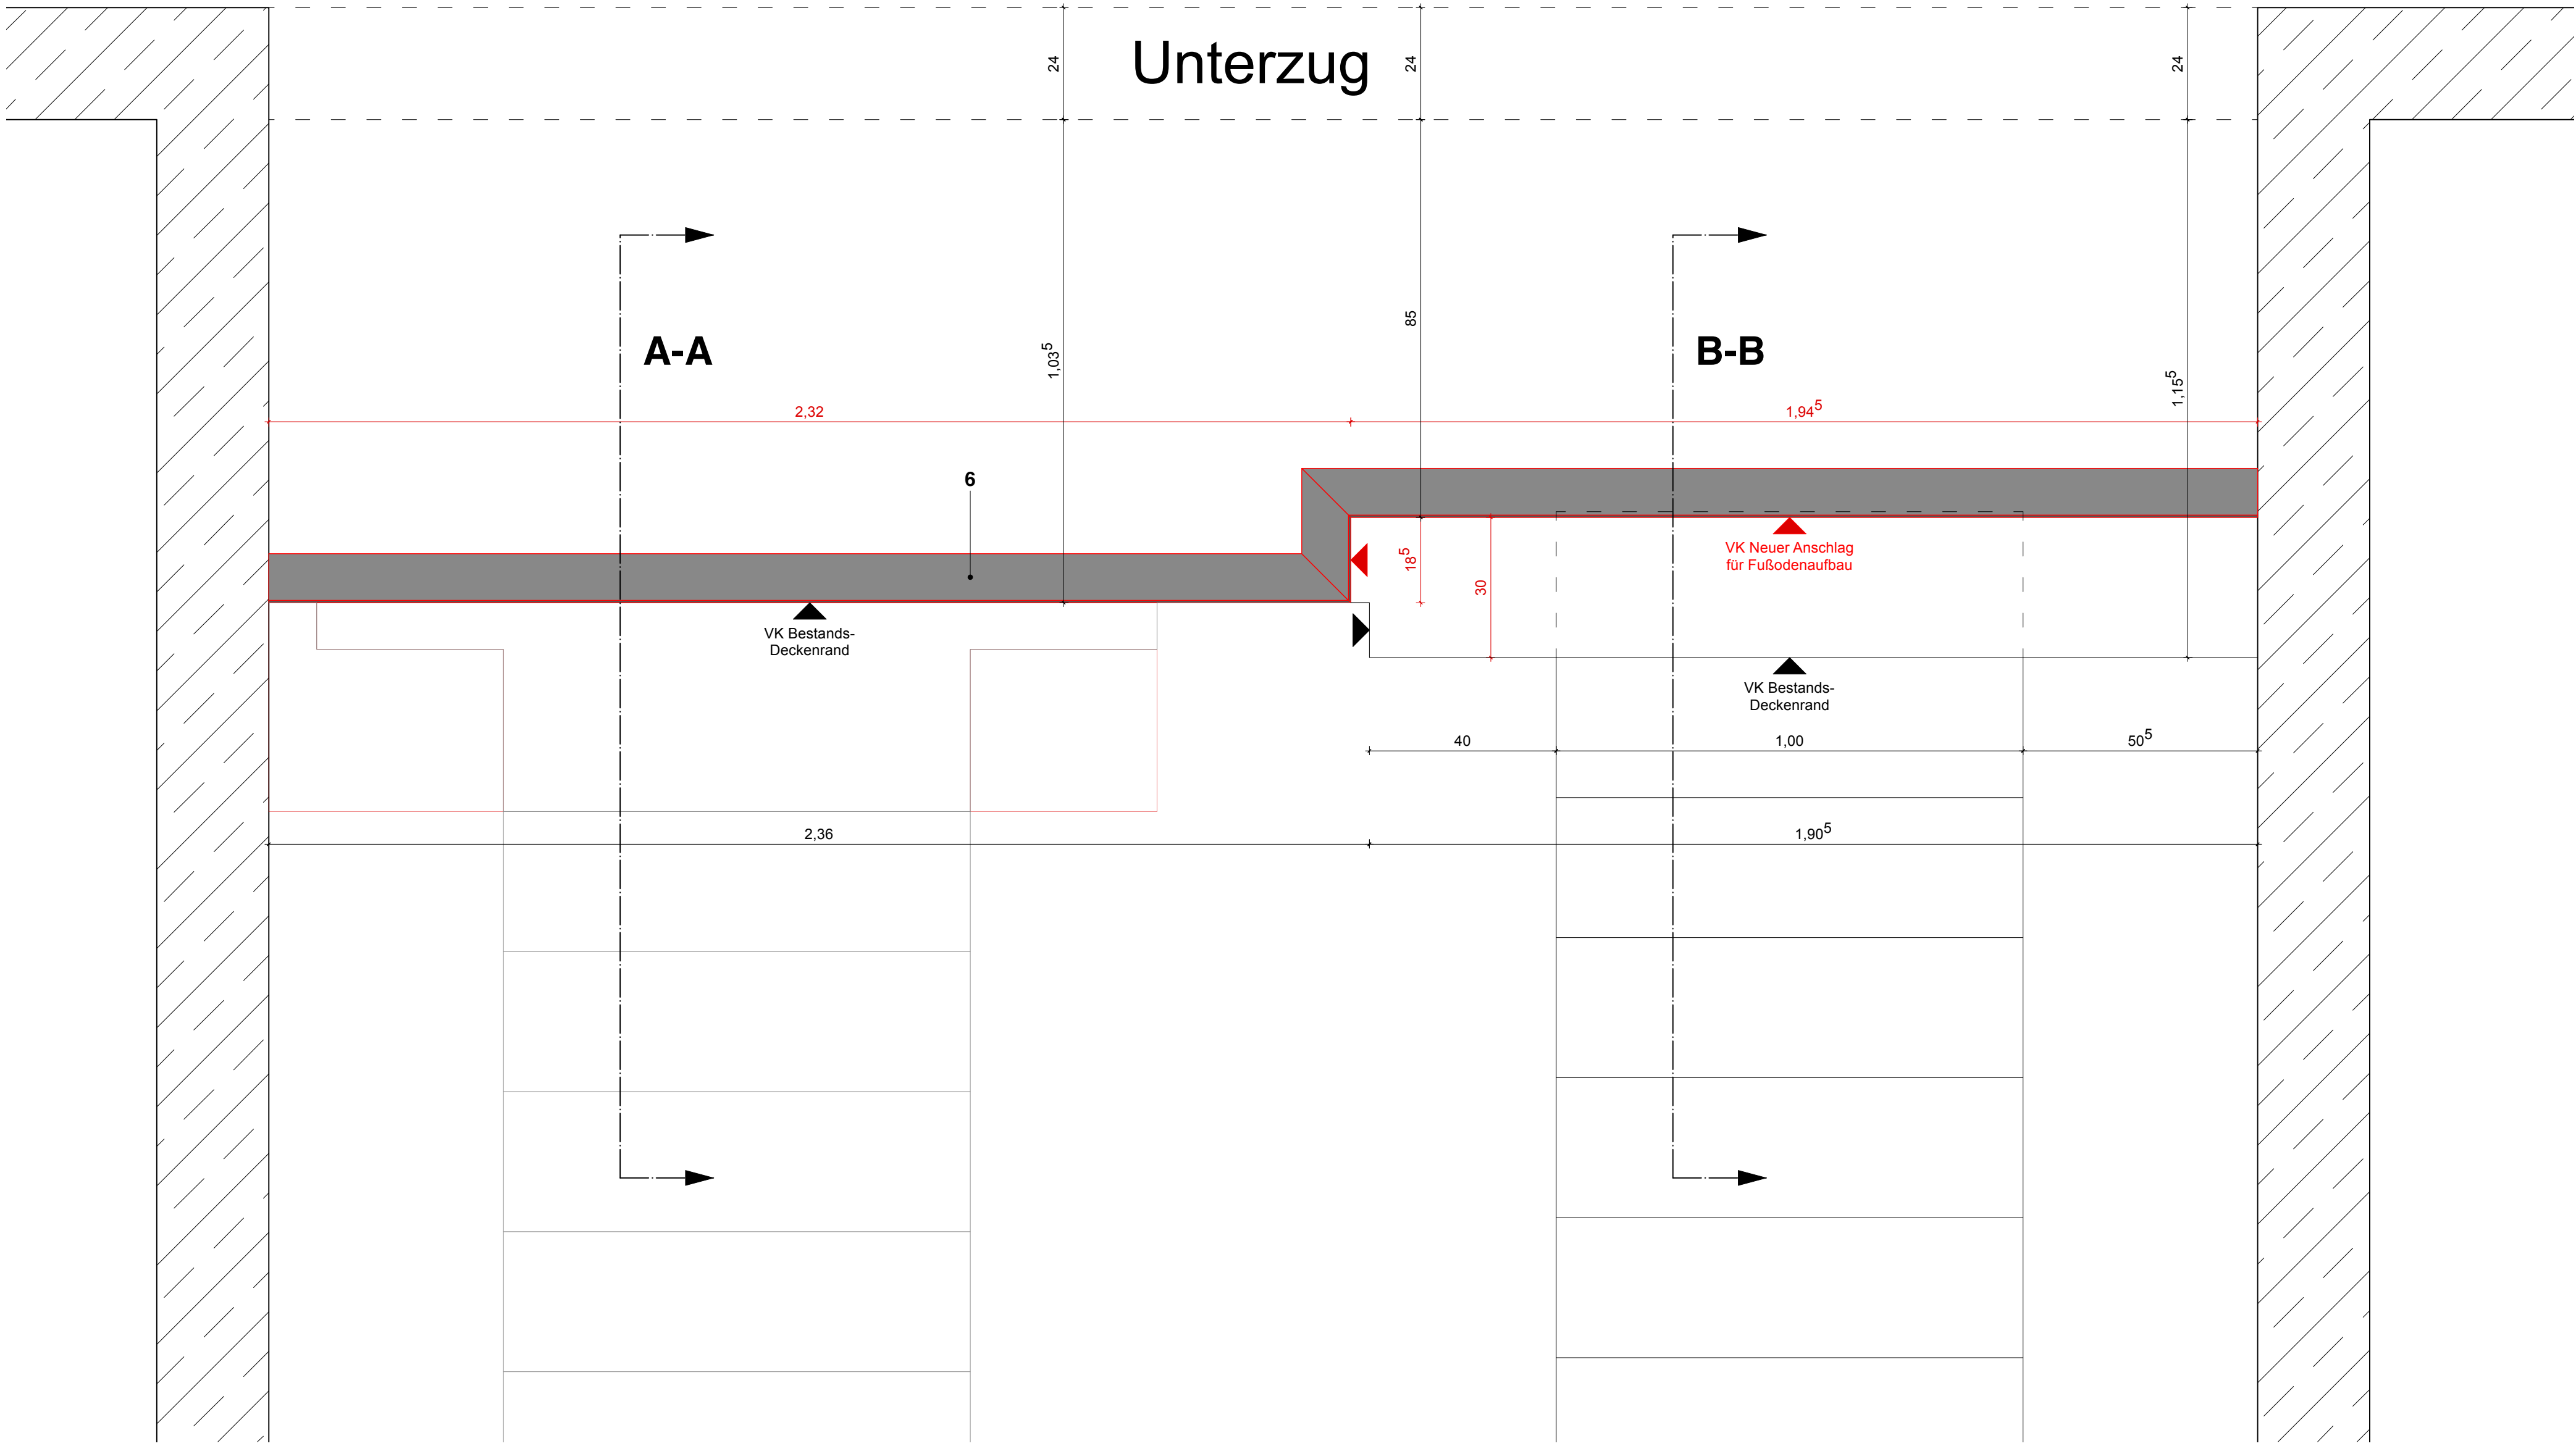
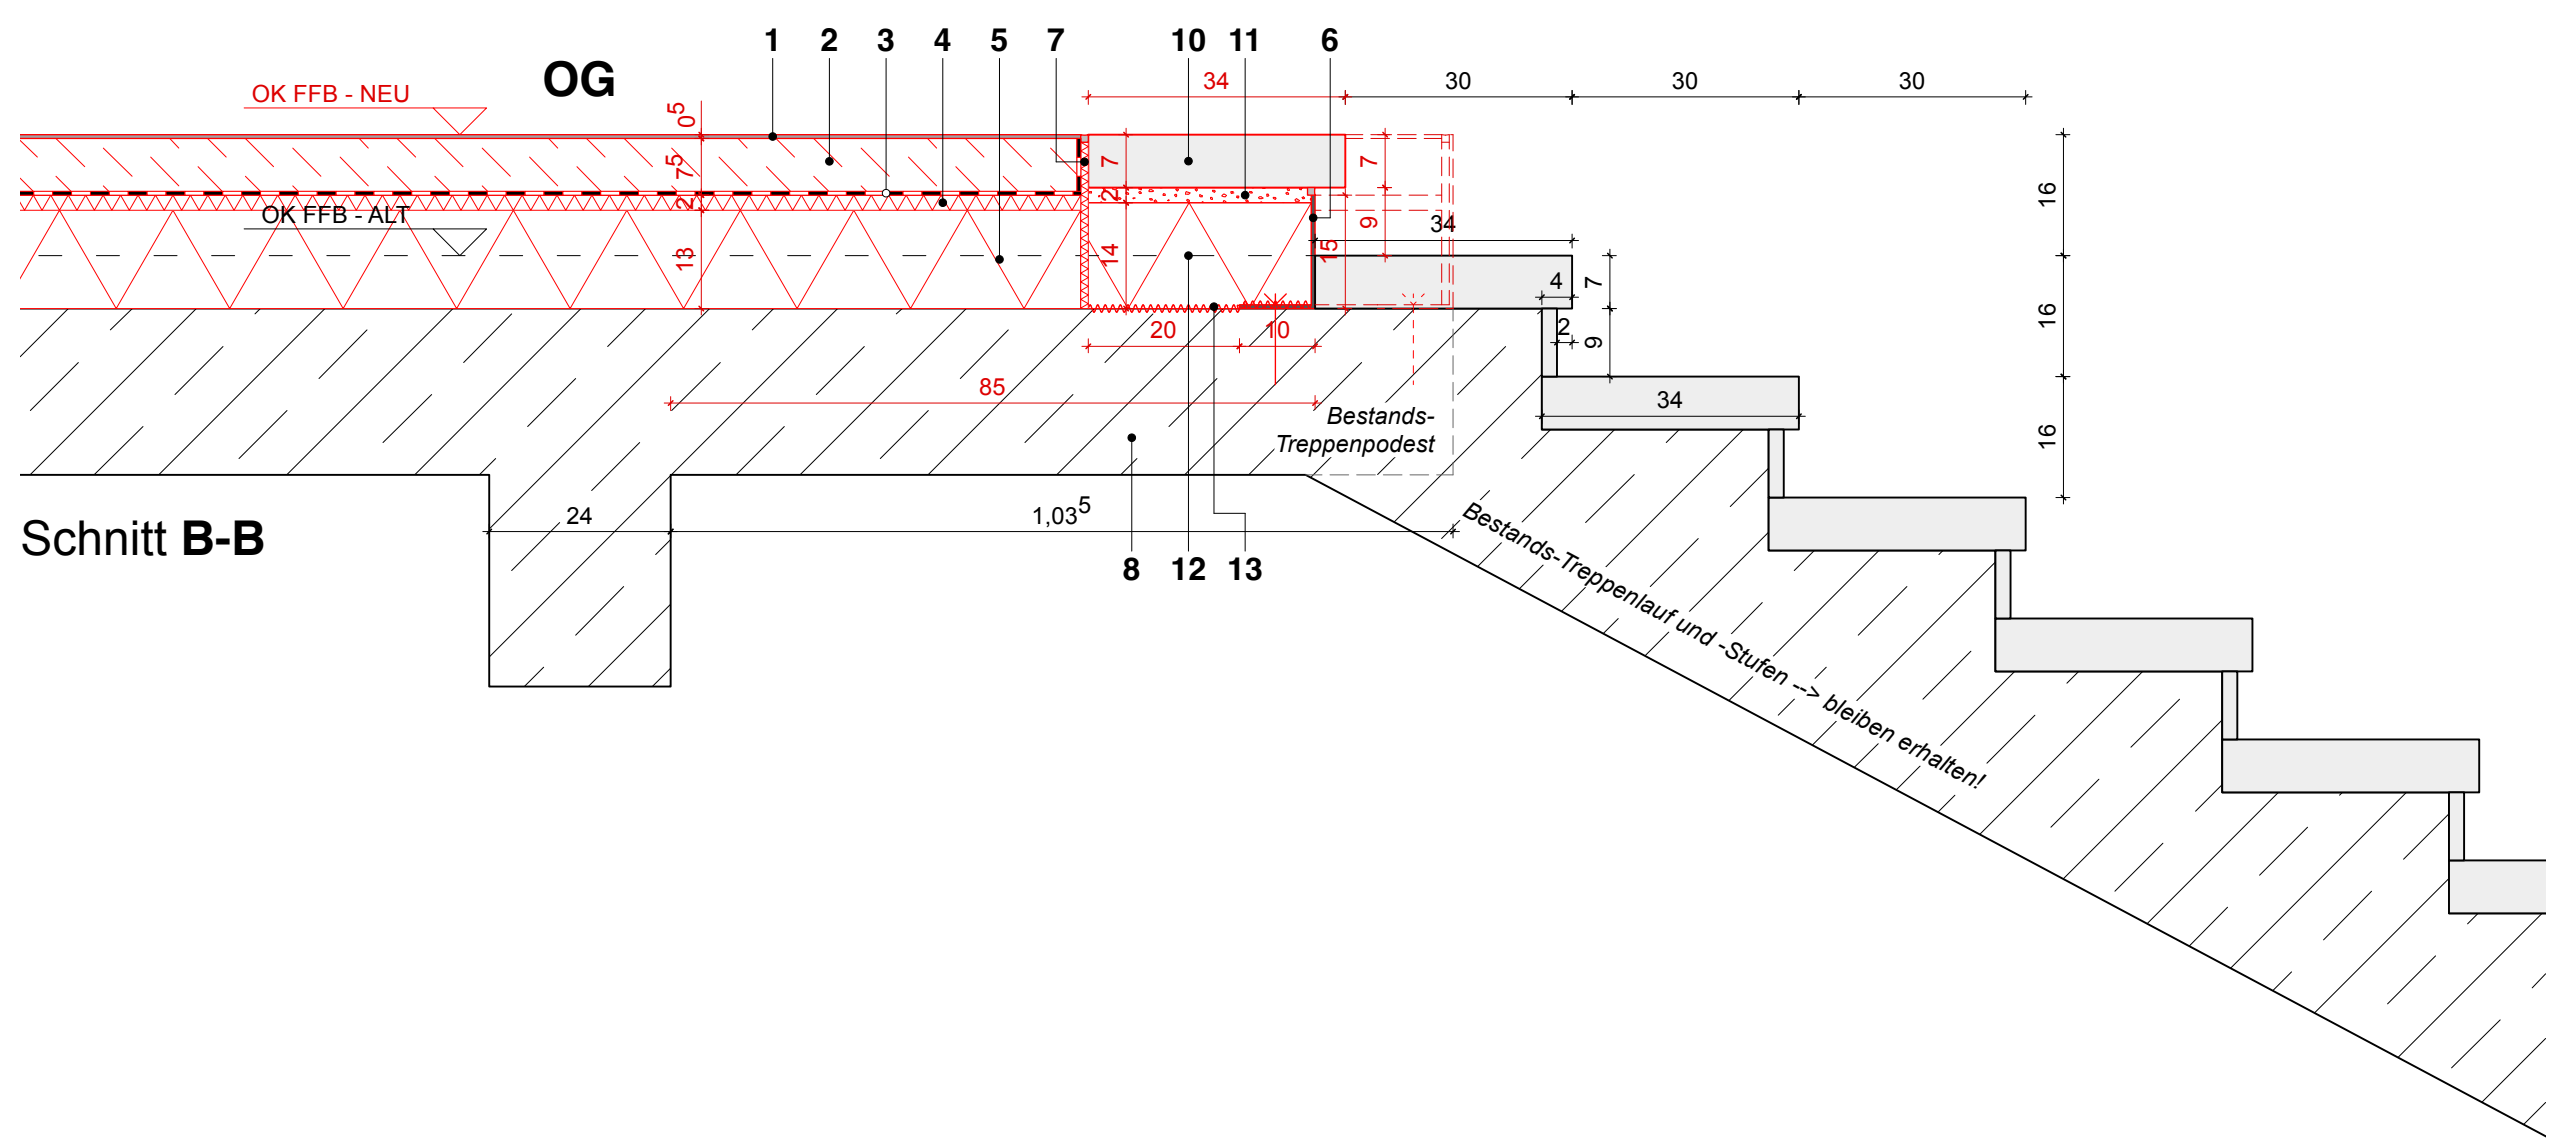
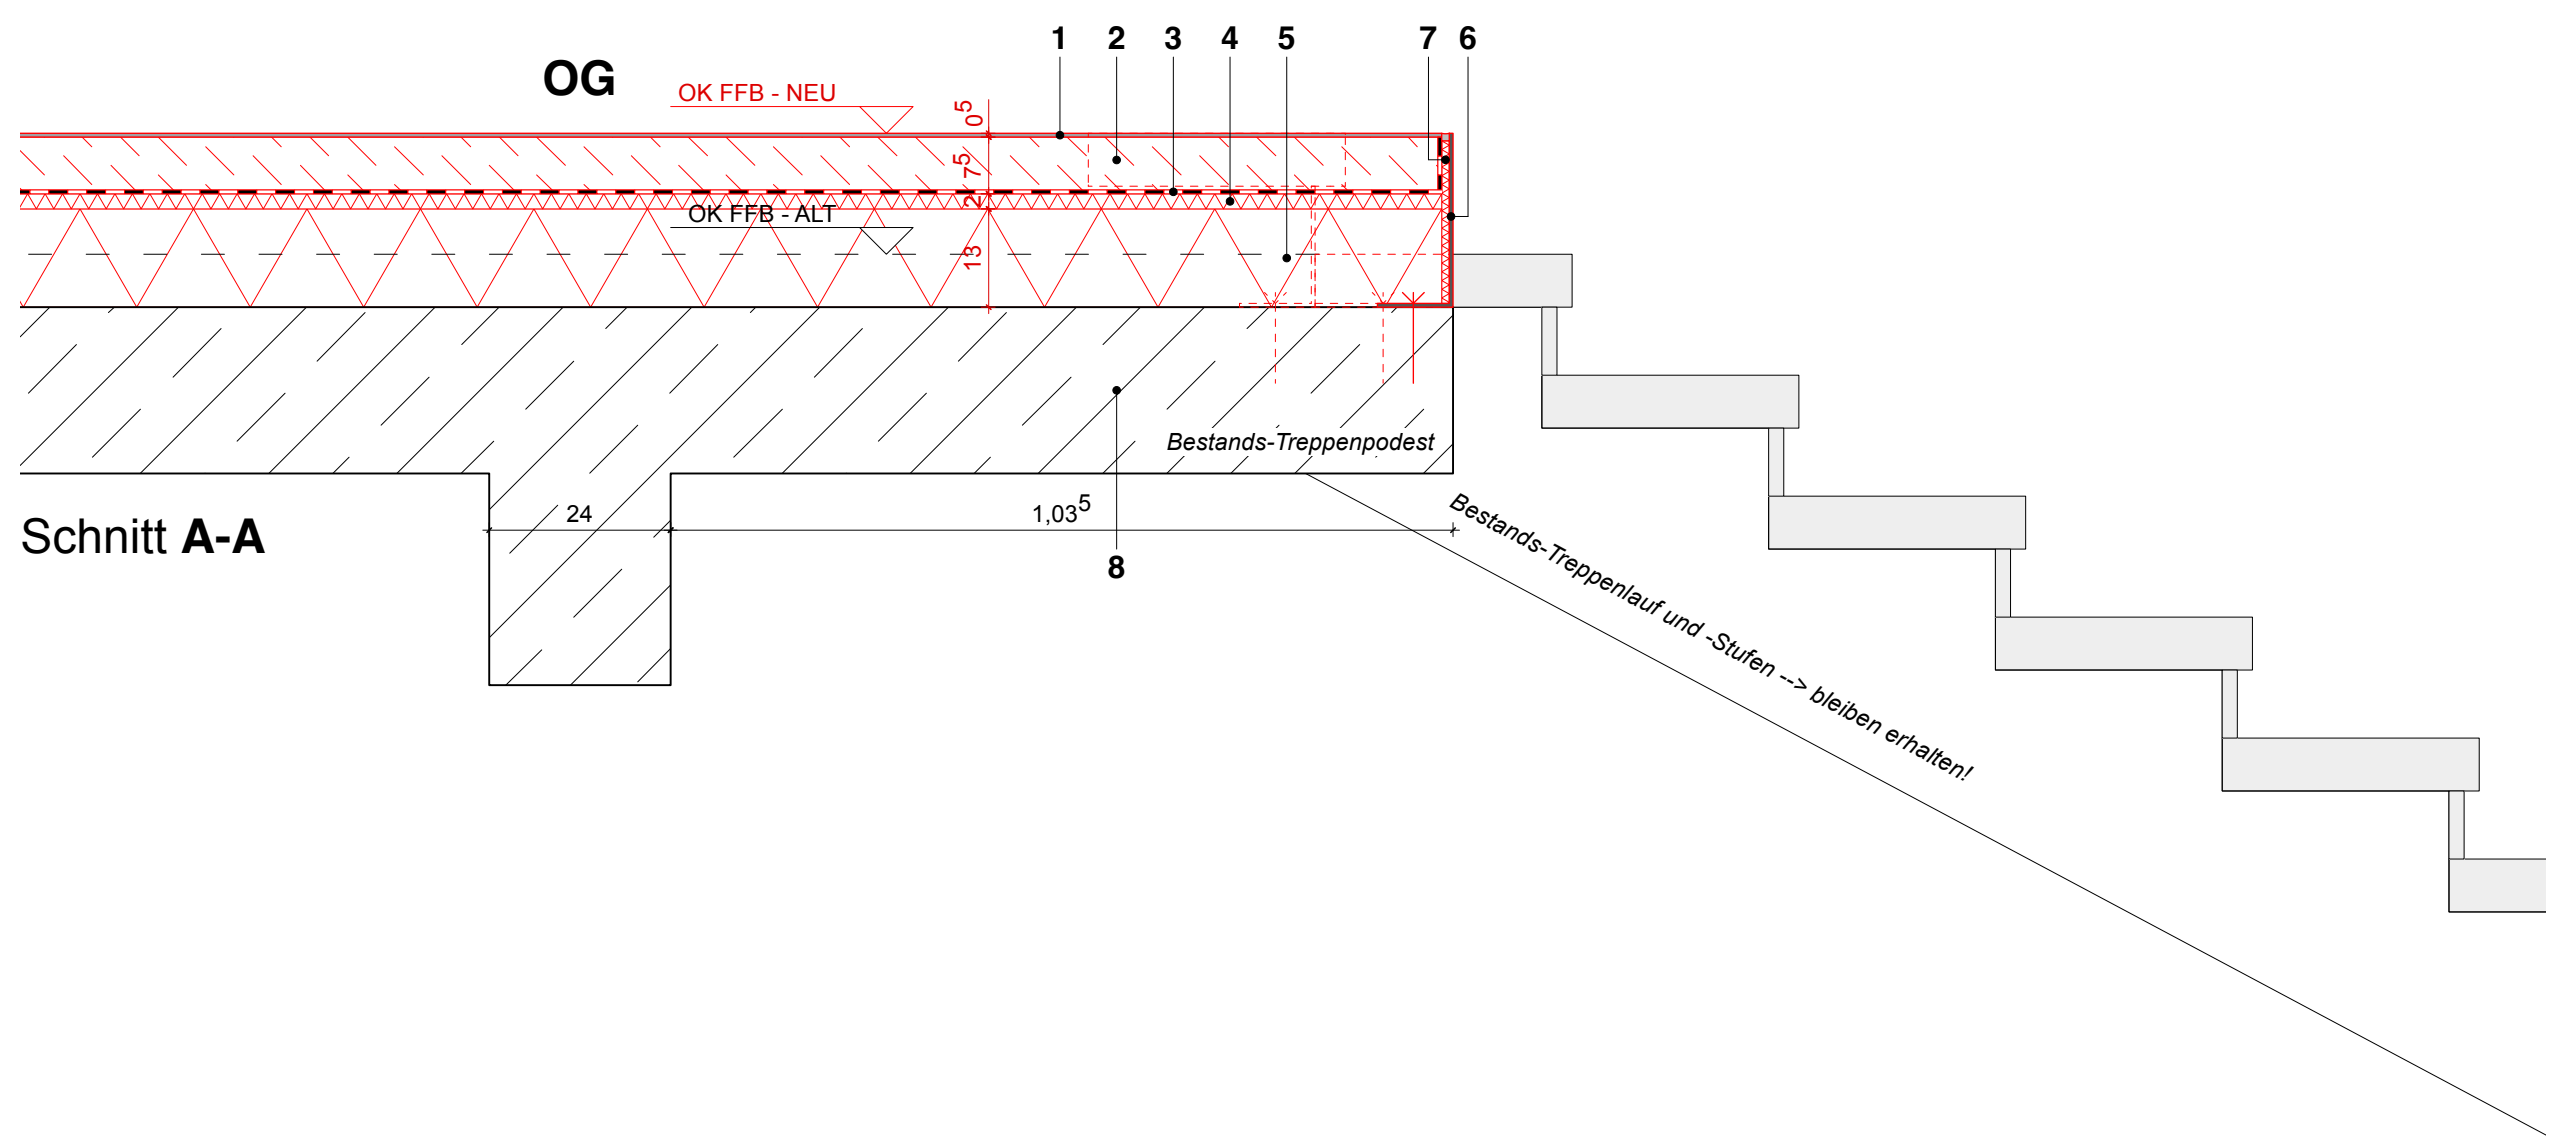


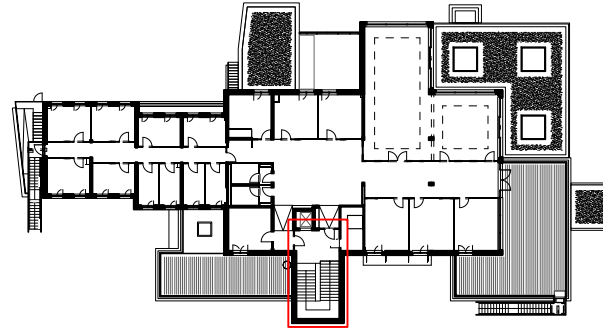

Obergeschoss Grundriss - Rohbau

Hinweis:
Exaktes Aufmaß für Winkelverlauf vor Ort notwendig!

- 1 Bodenbelag: Linoleum, h=3,5mm
- 2 Estrich: CT-C30-F5-S75mm, Kategorie B1
- 3 Trennlage
- 4 Trittschalldämmung: 20mm, gem. Wärme- und Schallschutzberechnung
- 5 Wärme- und Ausgleichsdämmung: 130mm, gem. Wärme- und Schallschutzberechnung
- 6 Stahlwinkel
- 7 Randdämmstreifen: 10mm
- 8 Geschossdecke/Treppenpodest
- 9 Verlängerung Geschossdecke/Treppenpodest
- 10 Neue, ergänzende Treppenstufe
- 11 Mörtelbett
- 12 XPS-Dämmung
- 13 Verklebung

Legende
Bestand
Neubau KBN-0078