
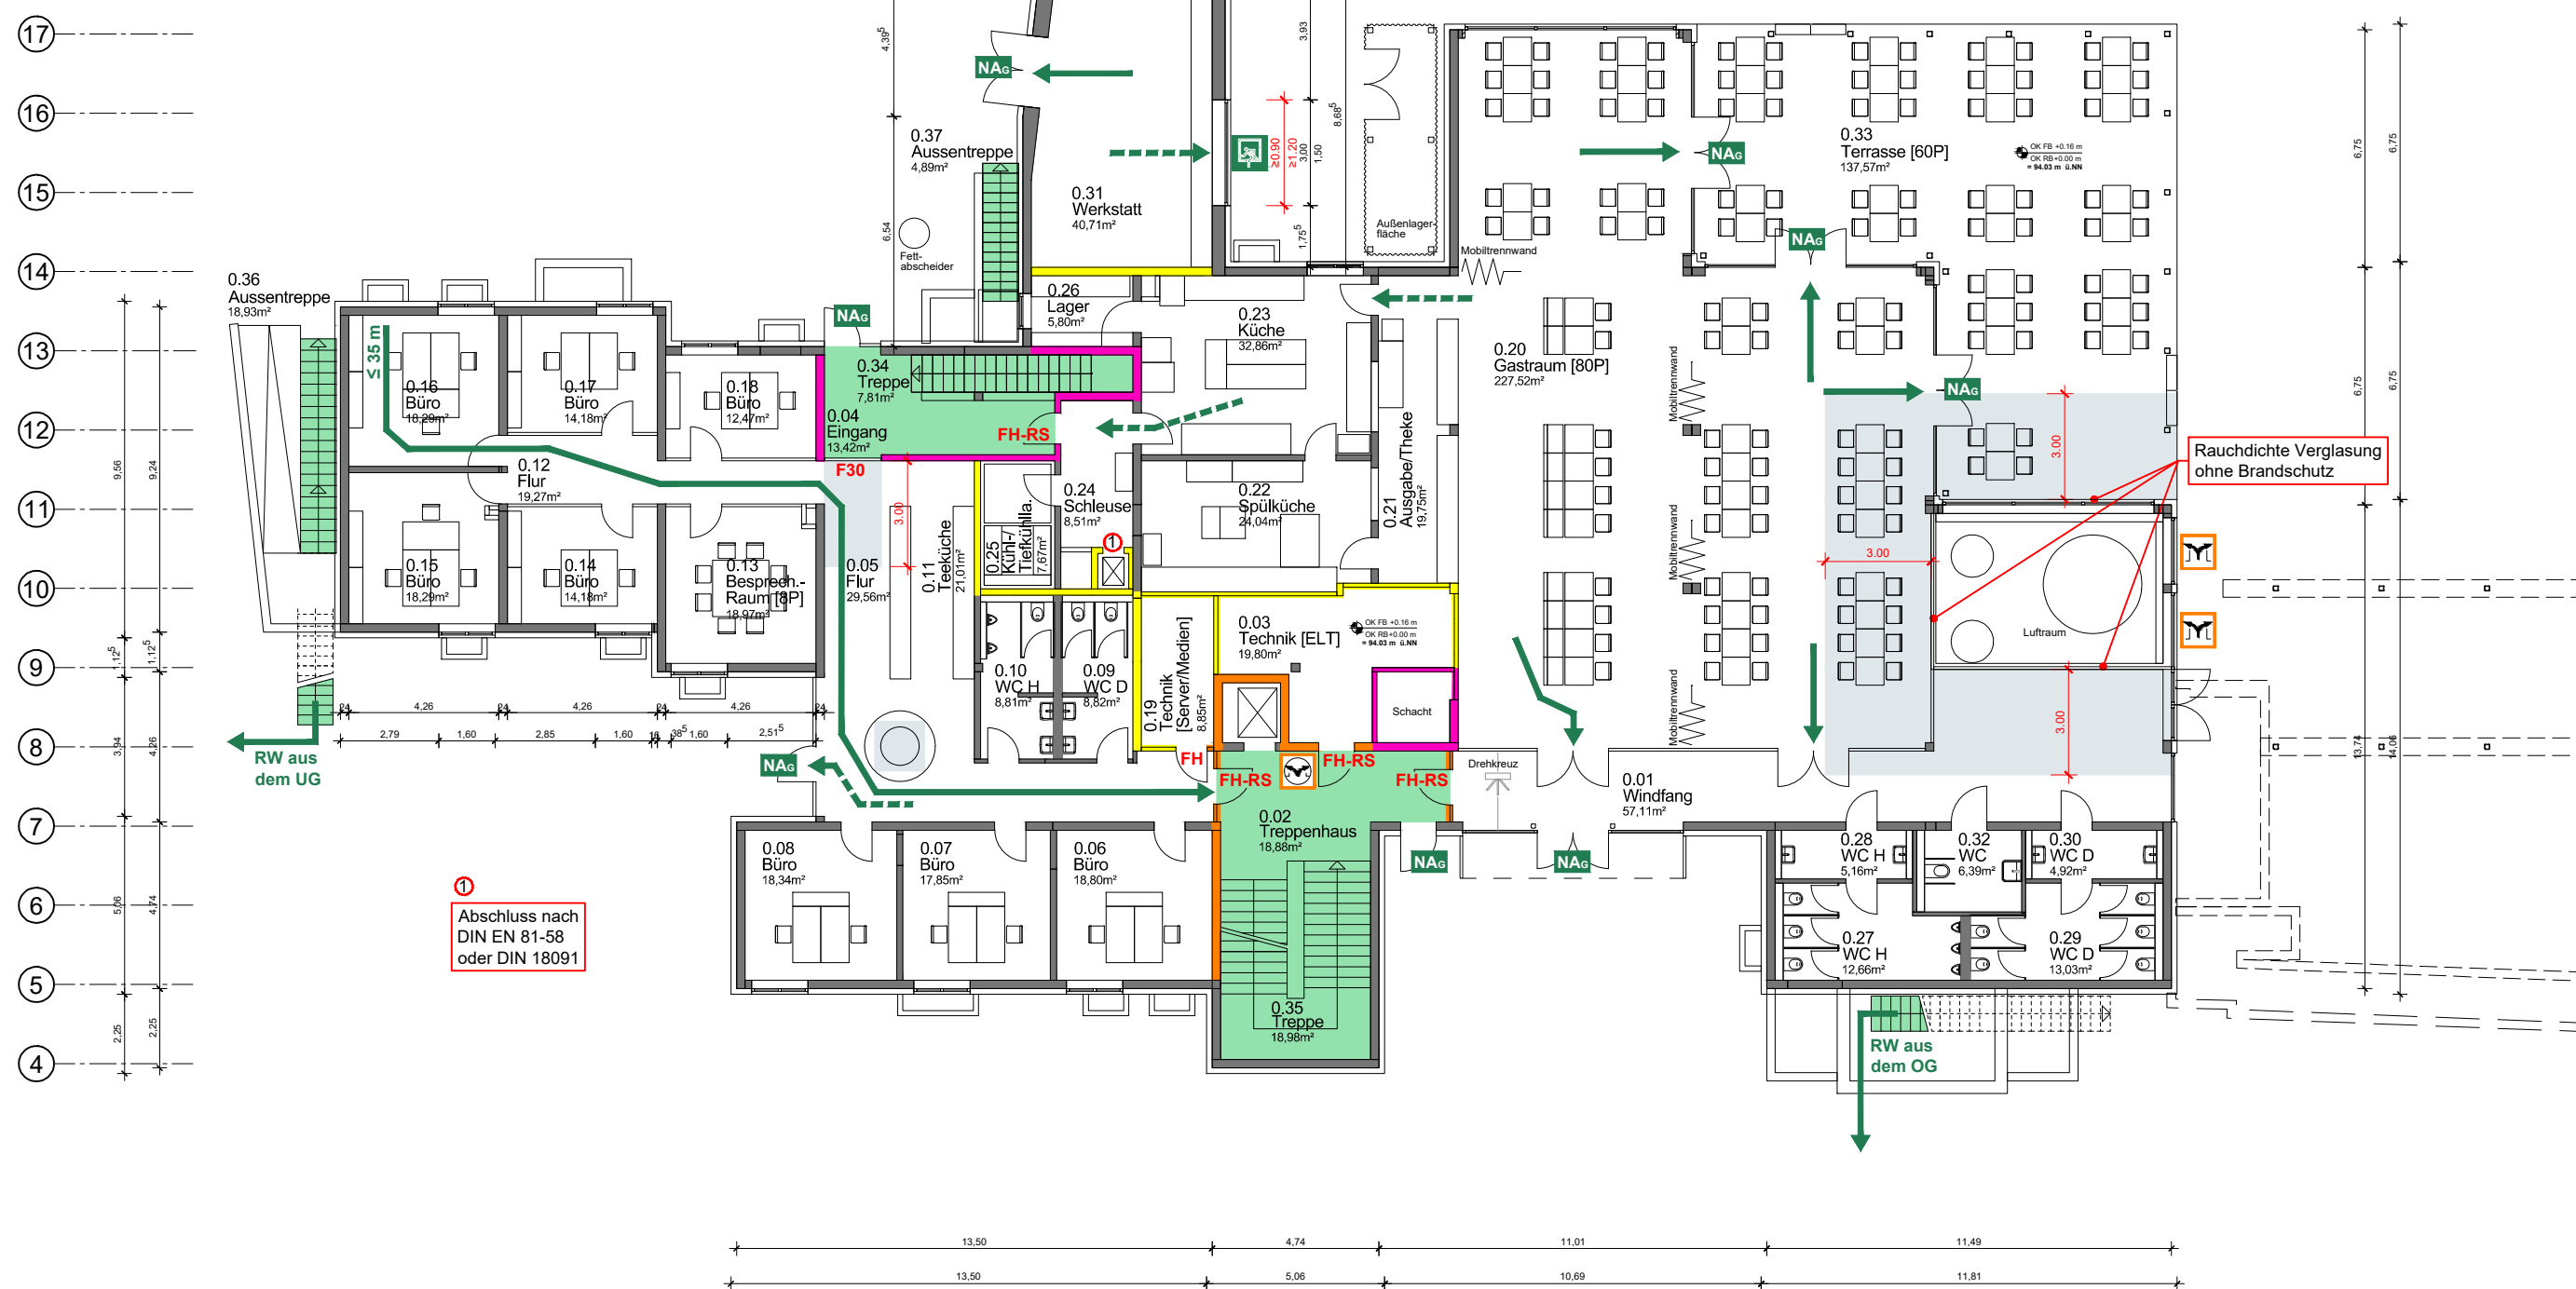


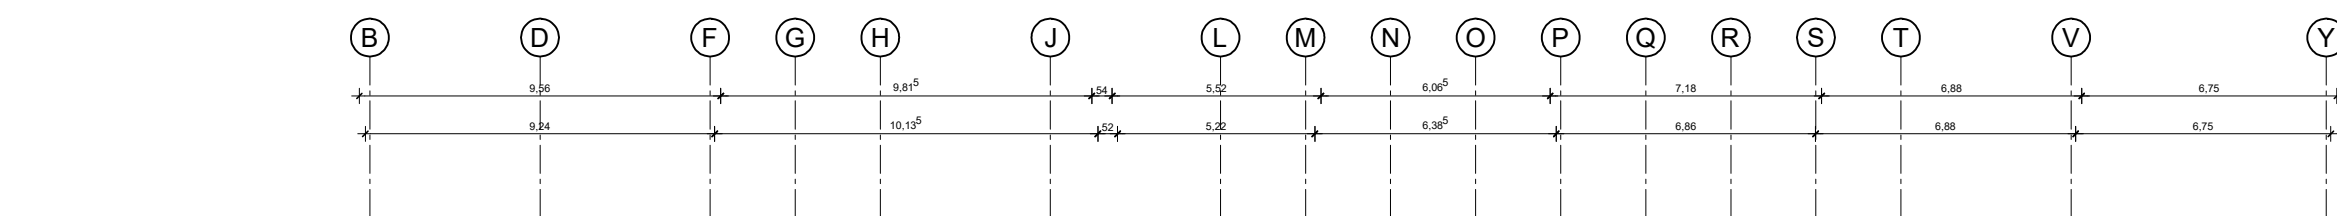

Legende Brandschutz	
Fenster, Türen, Schottungen	Raumabschließende Bauteile:
FH-RS Feuerschutzabschluss feuerhemmend, rauchdicht und selbstschließend	Wand feuerbeständig
FH Feuerschutzabschluss feuerhemmend, dicht- und selbstschließend	Wand hochfeuerhemmend
F30 Brandschutzverglasung feuerhemmend	Wand feuerhemmend
Räume:	Rettungswege:
notwendiger Treppenraum, notwendige Treppe	1. Rettungsweg
Verkehrsfläche	2. Rettungsweg
	Notausgang
	Notausstieg
Anlagentechnischer Brandschutz:	
Rauchabzugseinrichtung	
Rauchabzugseinrichtung, Bedienstelle	

Hinweise zur Abschottung haustechnischer Anlagen der TGA bei den Steigepunkten:
Bei der Durchführung von Leitungen durch Geschossdecken ist sowohl die Schachtlösung als auch die Deckenschottlösung gemäß MLAR und M-LÜAR zulässig, Hinweise siehe Textteil Kapitel 4.7 und 4.8.

Hinsichtlich des Systems der äußeren und inneren Abschottung stellen die vorliegenden Planunterlagen die brandschutztechnischen Anforderungen an die raumabschließenden Bauteile dar.
Nicht dargestellt sind brandschutztechnische Anforderungen des statisch-konstruktiven Brandschutzes.
Die Planunterlagen stellen den Soll-Zustand des Brandschutzes im Gebäude dar.

Brandschutzkonzept	
Plandarstellung:	Planungsstufe:
Grundriss Erdgeschoss	LPH4
Planschlüssel:	Projektnummer Ing.-Büro b-i-b:
-	24 114
Projekt:	Fachbereich:
Sanierung und Erweiterung Gebäude Kurparkterrassen mit Wandelgang Oberstraße 8 53474 Bad Neuenahr-Ahrweiler	(B) Brandschutz
	Gezeichnet:
	van Rey 28.07.2025
Bauherr:	Modell-Name:
Stadtverwaltung Bad Neuenahr-Ahrweiler Hauptstraße 116 53474 Bad Neuenahr-Ahrweiler	B_EG.dwg
	Maßstab:
	1 : 200
Entwurfsverfasser:	Blattgröße:
FORMAAT Meyer Wachall Zepf - Architekten PartGmbB Im Niedergarten 12a 55124 Mainz	590 x 400
	Blatt-Nr:
	03
Fachplanung Brandschutz:	Index:
	00
	Vermerk:
	Textteil und Pläne der Brandschutzkonzeption bilden eine untrennbare Einheit! Maßgebend ist der Textteil!

Beratender Ingenieur für das Bauwesen
Dipl.- Ing. Jürgen Esch
Heilbachstraße 13 53123 Bonn
Tel. 0228 / 4 22 882-0 Fax. 0228 / 4 22 882-29
info@b-i-b.info www.b-i-b.info

Ingenieurkammer-Bau NRW
Dipl.-Ing. Jürgen Esch
saSV für die Prüfung des Brandschutzes
Mitgliedsnummer 317114