


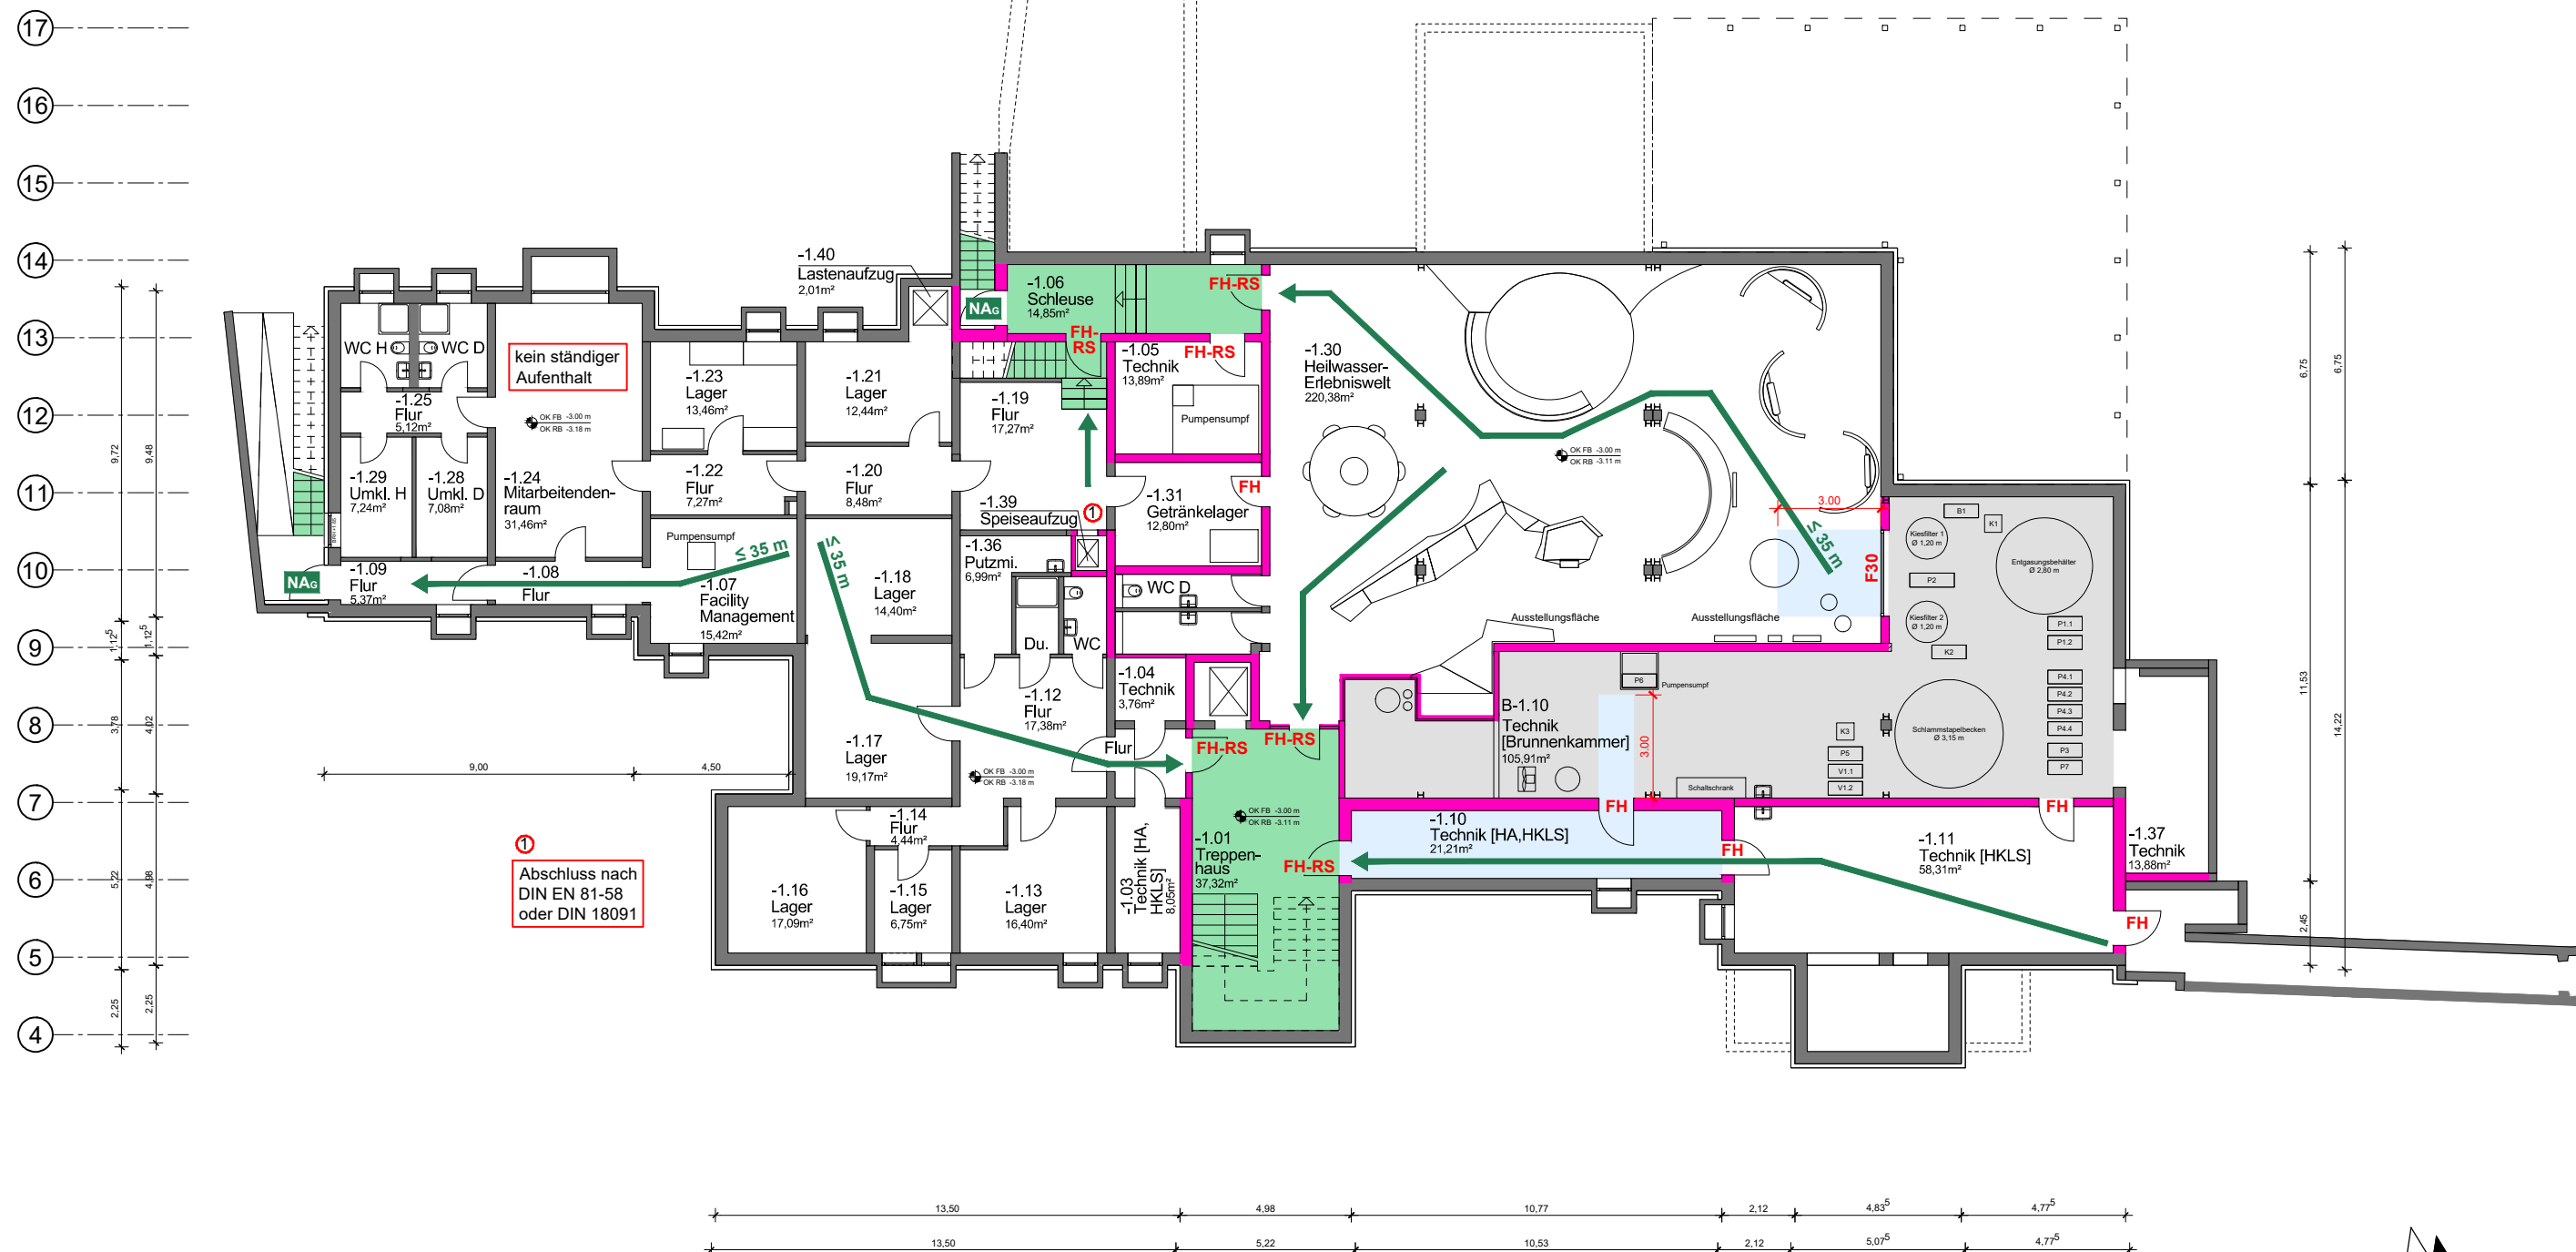

|   |   |
|---|---|
| <b>Planarstellung:</b><br><br>Grundriss<br>Untergeschoss<br><br><b>Planschlüssel:</b> -   | <b>Planungsstufe:</b><br><br>LPH4   |
|   | <b>Projektnummer Ing.-Büro b+b:</b><br><br>24 114                                                                                         |
| <b>Projekt:</b><br><br>Sanierung und Erweiterung<br>Gebäude Kurparkterrassen mit Wandelgang<br>Oberstraße 8<br>53474 Bad Neuenahr-Ahrweiler   | <b>Fachbereich:</b><br><br>(B) Brandschutz                                                                                                |
|   | <b>Gezeichnet:</b><br><br>van Rey    28.07.2025                                                                                           |
| <b>Bauherr:</b><br><br>Stadtverwaltung Bad Neuenahr-Ahrweiler<br>Hauptstraße 116<br>53474 Bad Neuenahr-Ahrweiler   | <b>Modell-Name:</b><br><br>B_Ung.dwg   |
|   | <b>Maßstab:</b><br><br>1 : 200   |
| <b>Entwurfsverfasser:</b><br><br>FORMAAT Meyer Wachall Zepf -<br>Architekten PartGmbB<br>Im Niedergarten 12a<br>55124 Mainz   | <b>Blattgröße:</b><br><br>590 x 400   |
|   | <b>Blatt-Nr.:</b><br><br>02   |
| <b>Fachplanung Brandschutz:</b>   | <b>Index:</b><br><br>00   |
| <div>  <p>             Beratender Ingenieur für das Bauwesen<br/> <b>Dipl.- Ing. Jürgen Esch</b><br/>             Heilsbachstraße 13                      53123 Bonn<br/>             Tel. 0228 / 4 22 882-0                      info@b+b.info<br/>             Fax. 0228 / 4 22 882-29                      www.b+b.info           </p> </div> | <b>Vermerk:</b><br><br>Textteil und Pläne der<br>Brandschutzkonzeption bilden<br>eine untrennbare Einheit!<br>Maßgebend ist der Textteil! |