
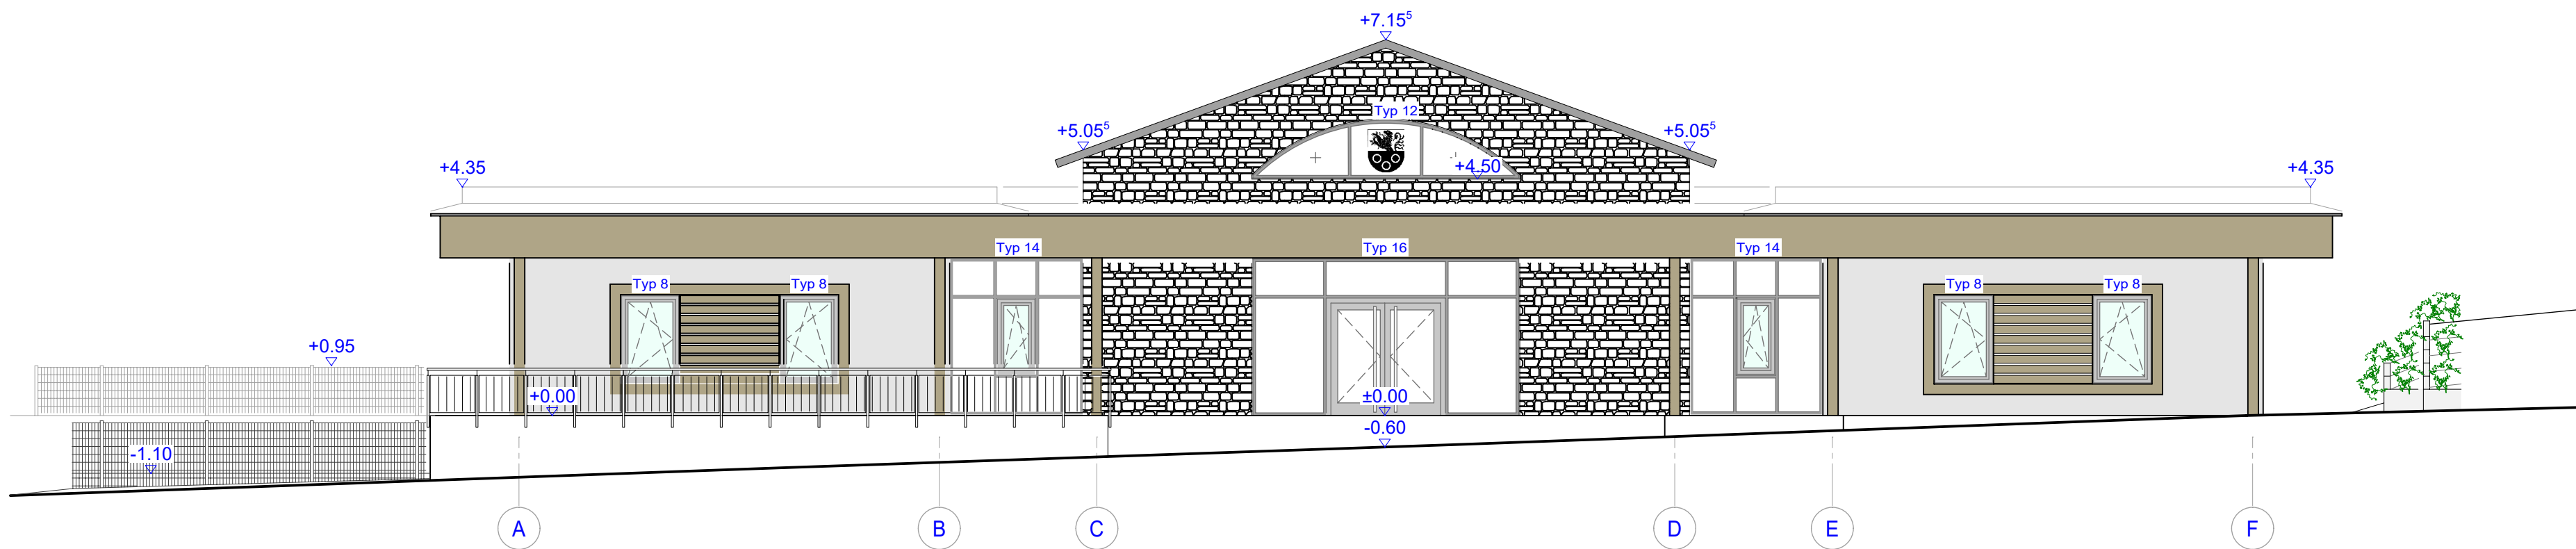
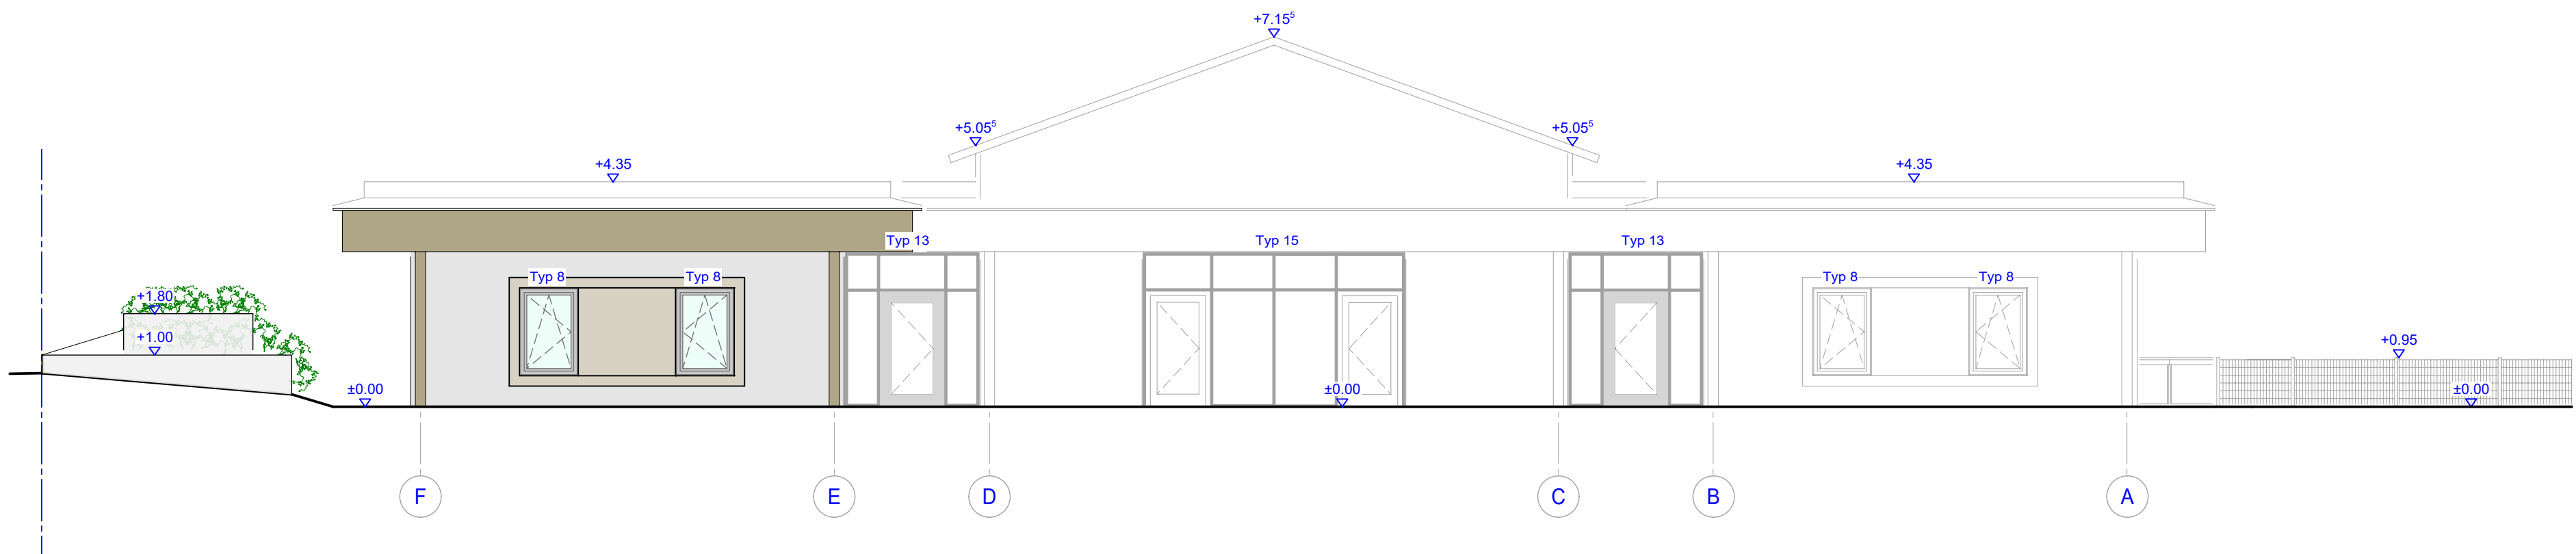
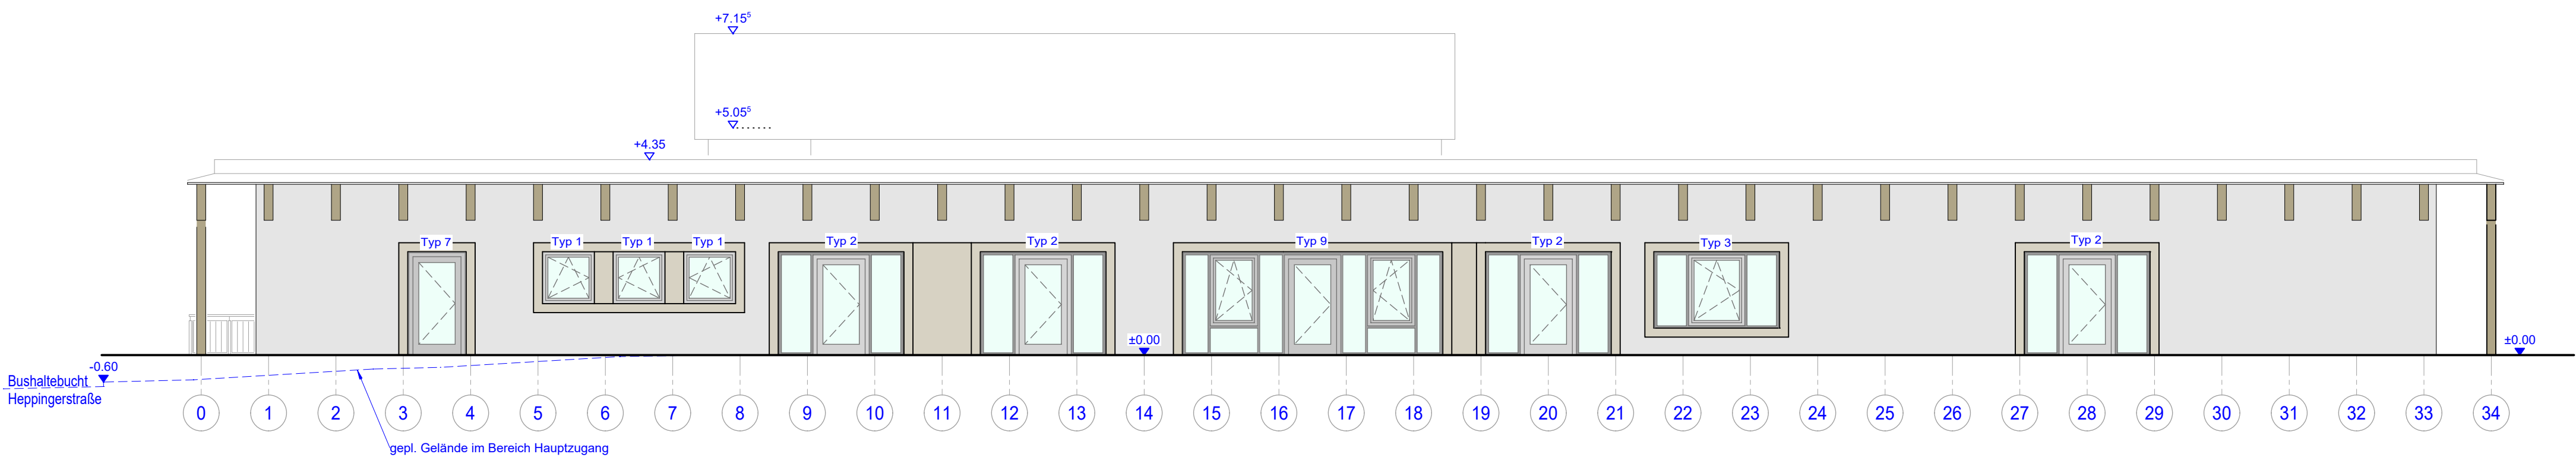


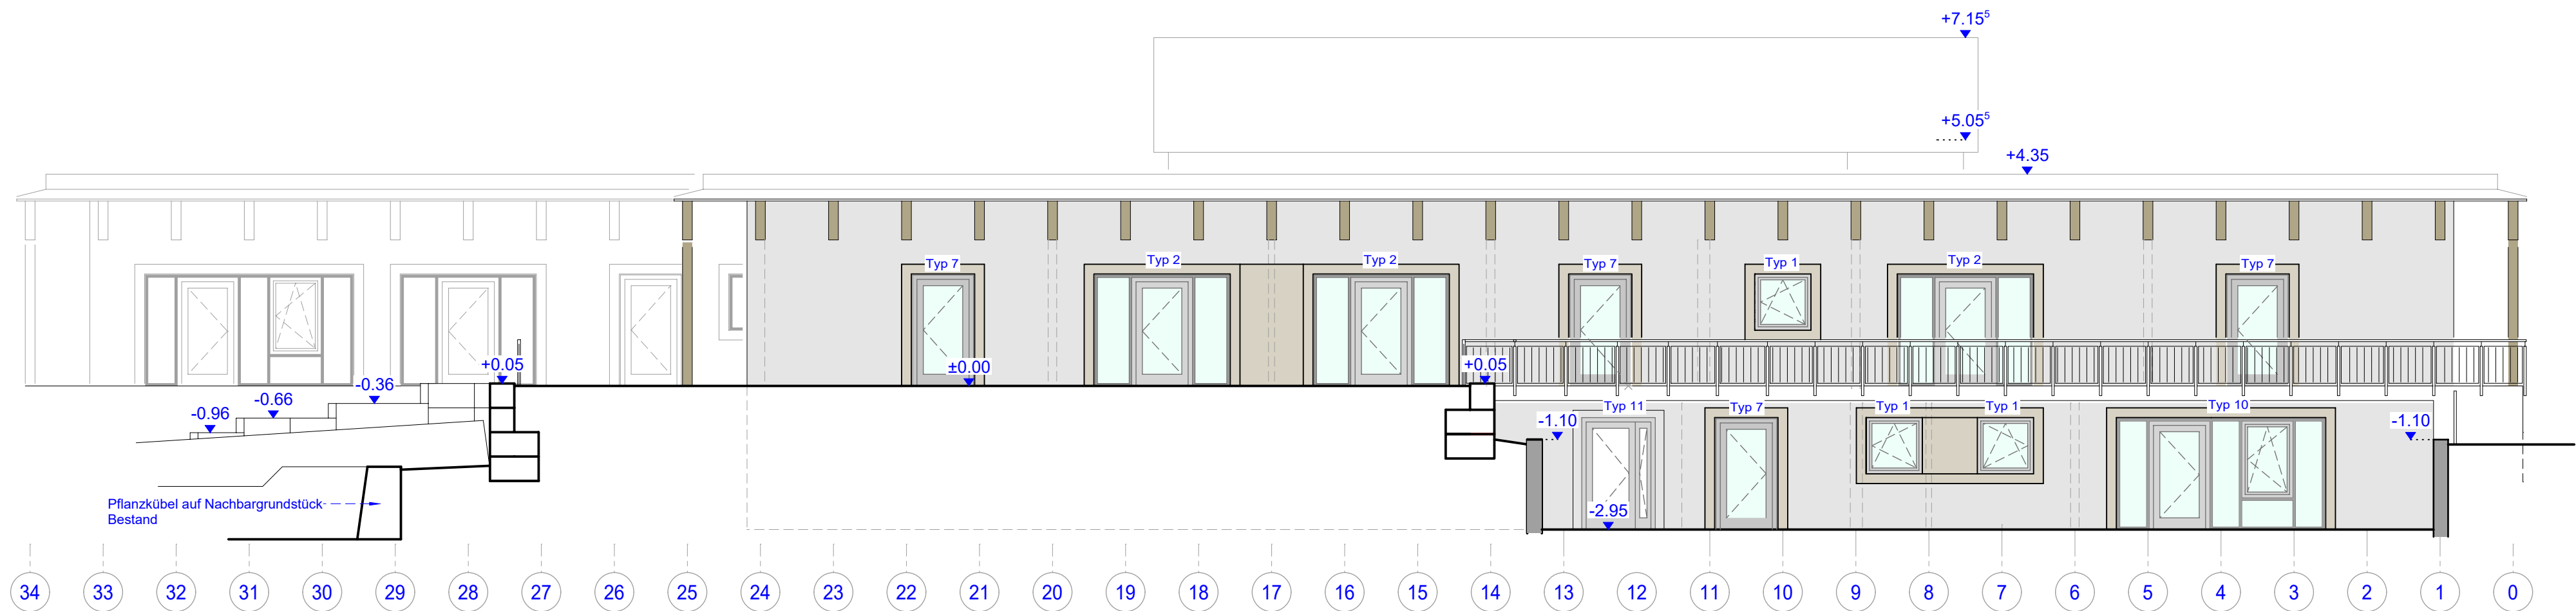

HÖHENORDINATEN BEZUGSEBENE OKFF EG ±0.00 = 189.57 ü. NHN

Alle Höhenangaben im Grundriß = Rohbaulichmaß bezogen auf OKFF des jeweiligen Geschoss

- ▽

Oberkante Fertigfußboden (OKFF)

▼

Oberkante Rohdecke (OKRD)

●

Oberkante Fertigfußboden (OKFF)

●

Oberkante Rohdecke (OKRD)
- Bezeichnung Schnitt

Plan - Nr.

○

Bezeichnung Detail

Plan Nr.
- Masskette / Hinweistextlinien
-

Kante über Schnittebene
- verdeckte Kante
- Schnittlinie / Achse
- WD

Wanddurchbruch
- DD

Deckendurchbruch
- BD

Bodendurchbruch
- WS

Wandschiltz

UK

Unterkante

OK

Oberkante

DF

Dehnfuge

BRH

Brüstungshöhe

DK

Dreh-Kipp-Fenster

FV

Festverglasung

E

Anschlusspunkt Elektro-Rollladen

Beton gemäß Statik

Mauerwerk gemäß Statik

Trockenbau

Dämmplatte

Mineralwolle-Dämmung

Hinweise

VORABZUG
ausschließlich zur Kalkulation

Änderungen

Ind.	Gez.	

Lage

Heppinger Straße
53501 Grafschaft-Ringen

Bauherr

Gemeinde Grafschaft
Ahrtalstraße 5
53501 Grafschaft-Ringen

Projekt

Neubau eines Mehrfunktionenhauses
in Grafschaft-Ringen

Projekt Nr.

2017-11

Architekt



sarah dünkler-wittland
m.sc. (nrth) architekin
ahrtalstraße 1
53501 grafschaft-ringen
tel.: (0 26 41) 91 28 - 0
fax: (0 26 41) 91 28 - 28
mobil: (01 72) 69 62 1 66
info@architektur-quenker.de

Darstellung
Ausführungsplanung
Ansichten

Plan Nr.	Maßstab	Gezeichnet adal/mh	Index a
2017-11-AP07	1 : 100	Erstellungsdatum 18.01.2022	Indexdatum 12.01.2024

Unterschrift Architekt

Unterschrift Bauherr

(zur Ausführung freigegeben)