



Schalplan - Erdgeschoss

Aufhängung Vorsatzschale, Achse 7-9/C-D


Achse C, M 1:50

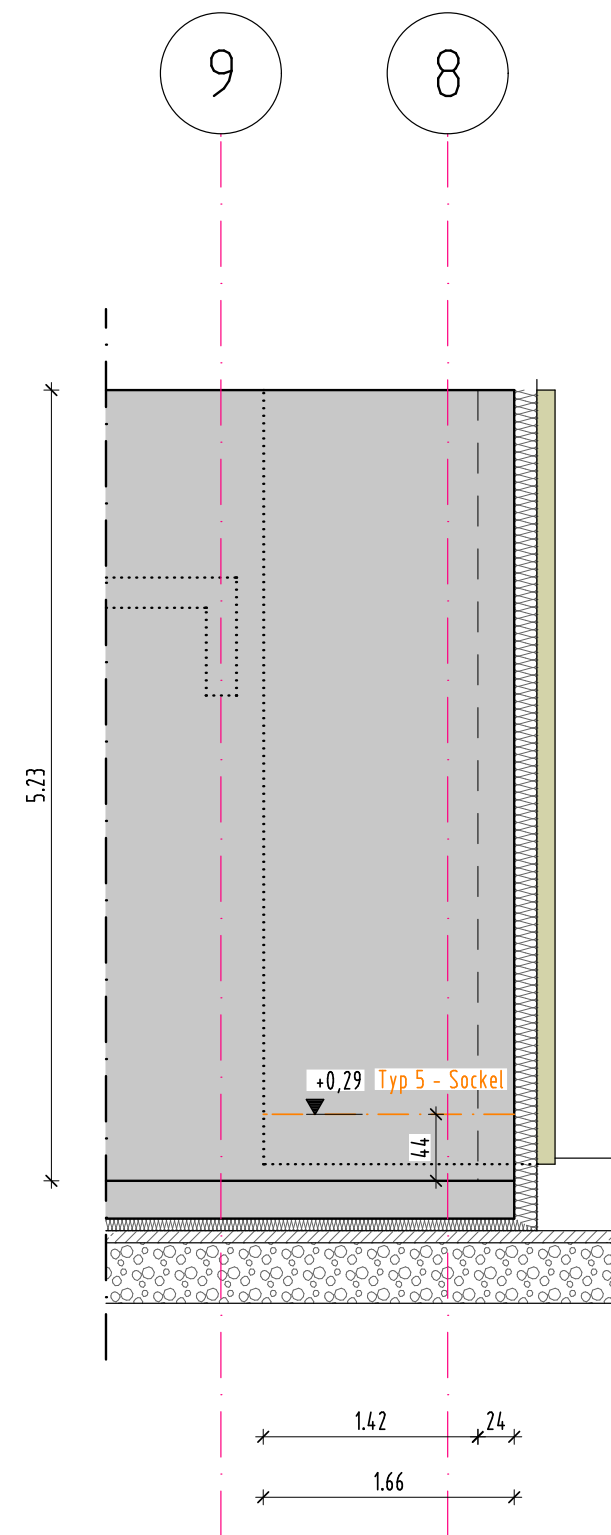

Achse 8, M 1:50

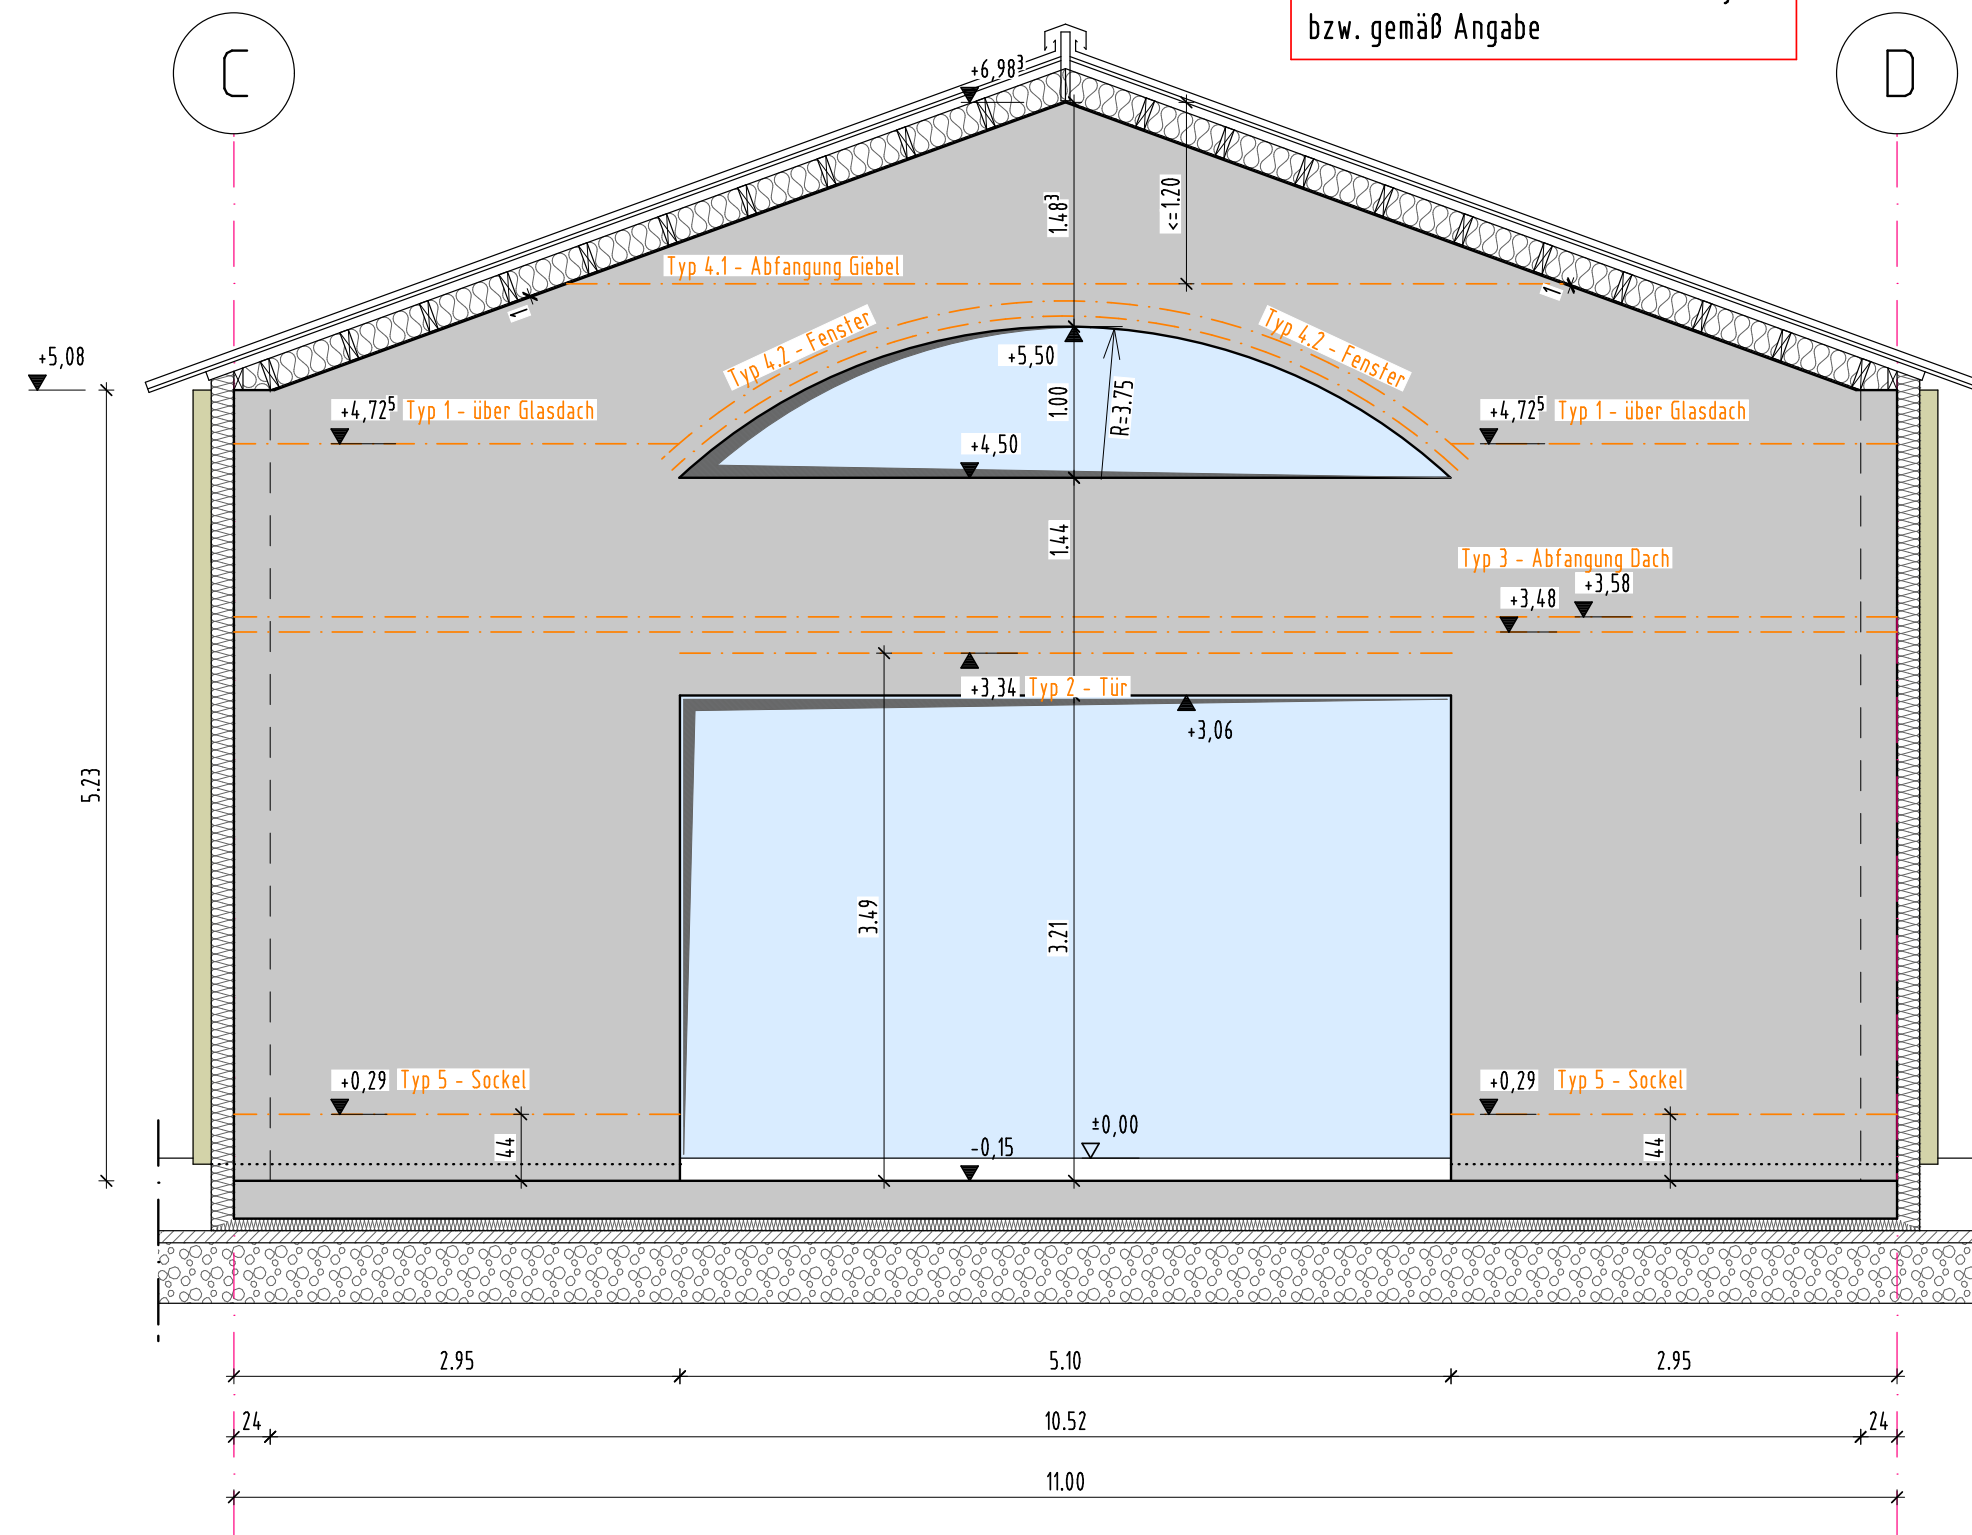

Achse D, M 1:50

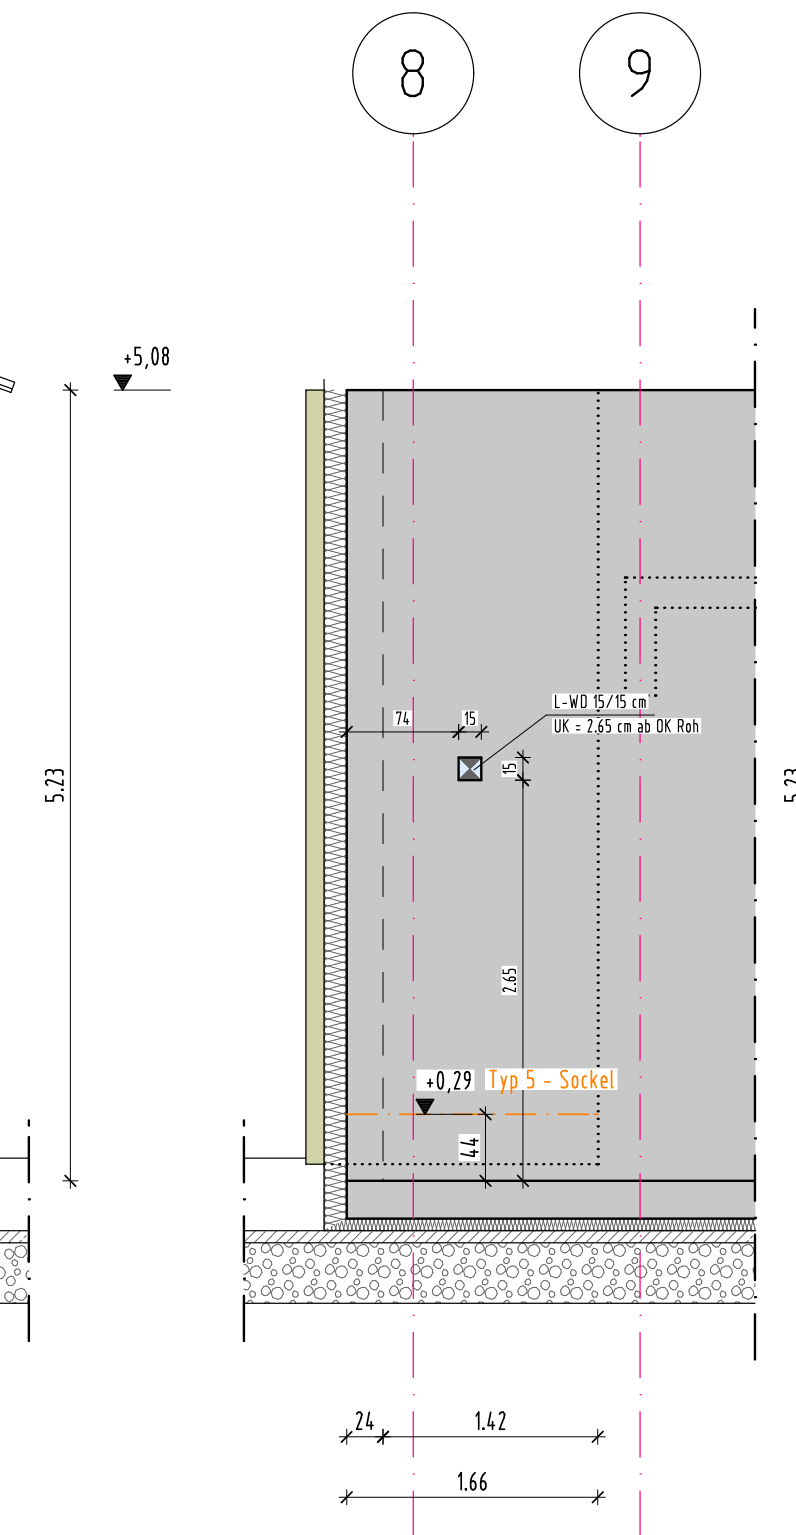

Befestigung Vormauerschale:
5 Drahtanker je m² Wandfläche an
freien Ränder zusätzlich 3 Anker je m
bzw. gemäß Angabe

KEIN AUSFÜHRUNGSPLAN!

Plan gilt nur als Grundlage für die statische Berechnung.
Ausführungsplanung der Fassade, Details, Fensteranschluss,
Höhenlage der Halfenschenen bzw. Halfenkonsolen etc.
in Abstimmung mit dem Architekt und dem Fassadenbauer!

Alle Stahlbauteile sind nach aktueller
Normung zu verzinken!

Die ausführende Firma für die Schweiß-
arbeiten hat die Eignung für die Aus-
führungskategorie EXC1 nach DIN EN
1090-2 nachzuweisen!

Alle nicht angegebenen Schweißnähte
sind als HV-Nähte in Materialstärke,
herzustellen, alternativ umlaufend
Kehlnähte mit 0.5 x t (Materialdicke)

Der Plan hat nur Gültigkeit in Ver-
bindung mit den Architektenplänen!

Alle Maße sind vorab am Bau zu prüfen,
bei Abweichungen ist der Planverfasser
zu informieren!

Index

Legende:

Stahlbeton Dämmung
Naturstein (Vorsatzschale) Aussparung

Projektbezeichnung

Projekt-Nr.: 18-442

Neubau eines Mehrfunktionshauses
Heppinger Straße
53501 Grafenschaft-Ringen

Bauherr

Gemeinde Grafenschaft
Ahrtalstraße 5
53501 Grafenschaft-Ringen

Entwurfsverfasser

Architekturbüro Dünker
Sarah Dünker
m.sc. (rwh) architektin
Ahrtalstraße 1
53501 Grafenschaft-Ringen

Tel.: 02641 / 91 28 - 0
Fax: 02641 / 91 28 - 28
info@architektur-duenker.de

Tragwerksplanung

emons STATIK
INGENIEURE SCHÄDEN
ENERGIE

Kantenstraße 12 Zollstockgürtel 63
53501 Grafenschaft 50969 Köln
Tel.: 02641/9119603 Tel.: 0221/3978459
www.emons-ing.de info@emons-ing.de

Planinhalt:

Schalplan - Erdgeschoss
Aufhängung Vorsatzschale


Plannummer: Index: Bearbeiter:

18-442_EG_S-004 - St


Maßstab: Format: Datum:

1:50, 1:10 72.0/42.0 02.07.2026


Aufhängung Vorsatzschale, M 1:10
Typ 1 - Abfangung über Glasdach

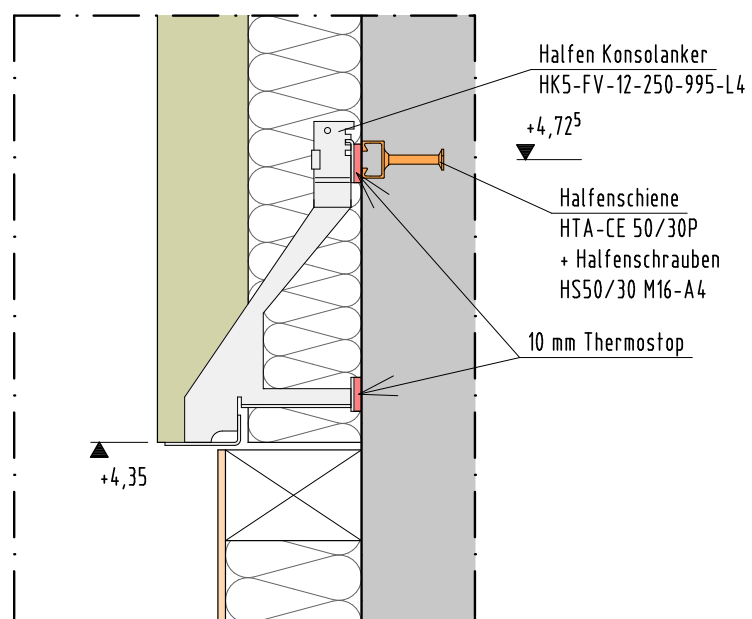


Aufhängung Vorsatzschale, M 1:10
Typ 2 - Abfangung über Tür

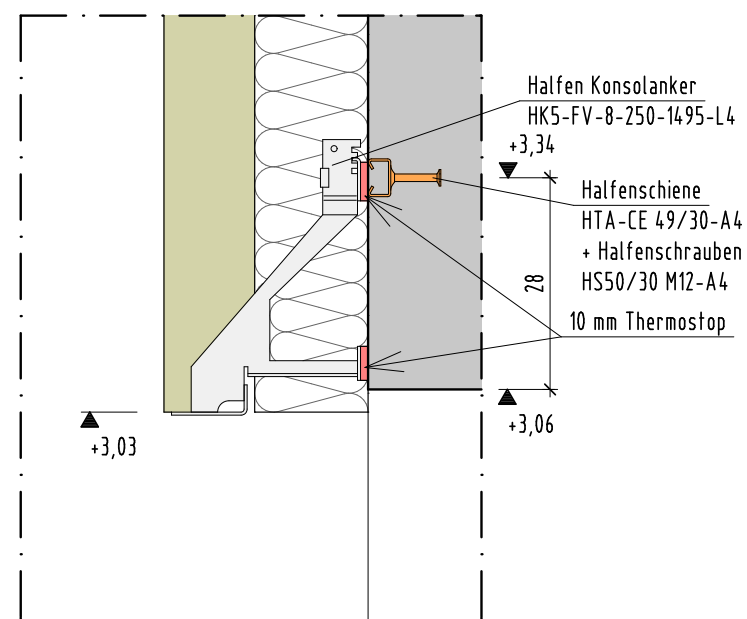

Aufhängung Vorsatzschale, M 1:10
Typ 3 - Abfangung Dach

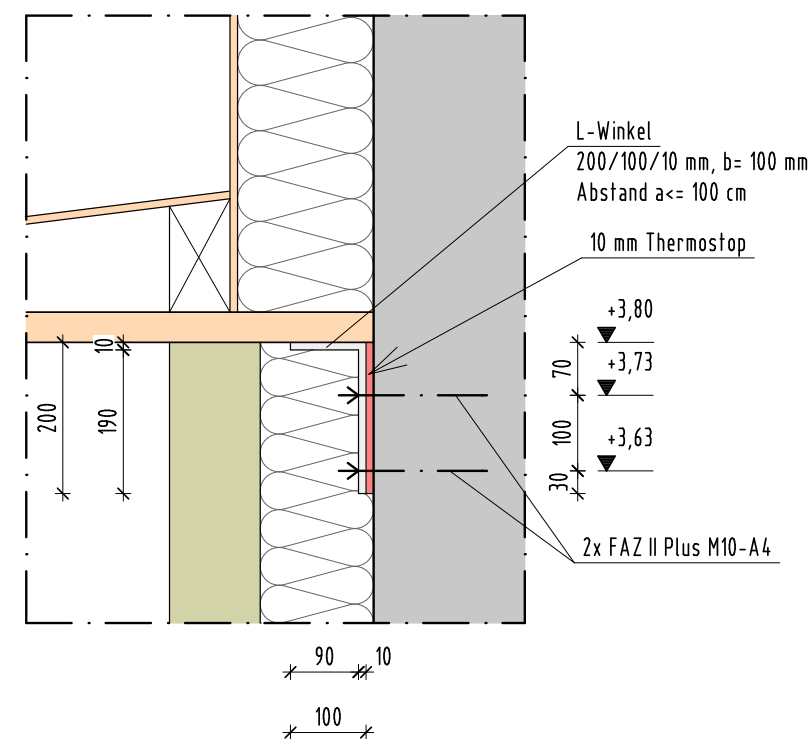

Aufhängung Vorsatzschale, M 1:10
Typ 4.1 - Abfangung Giebel

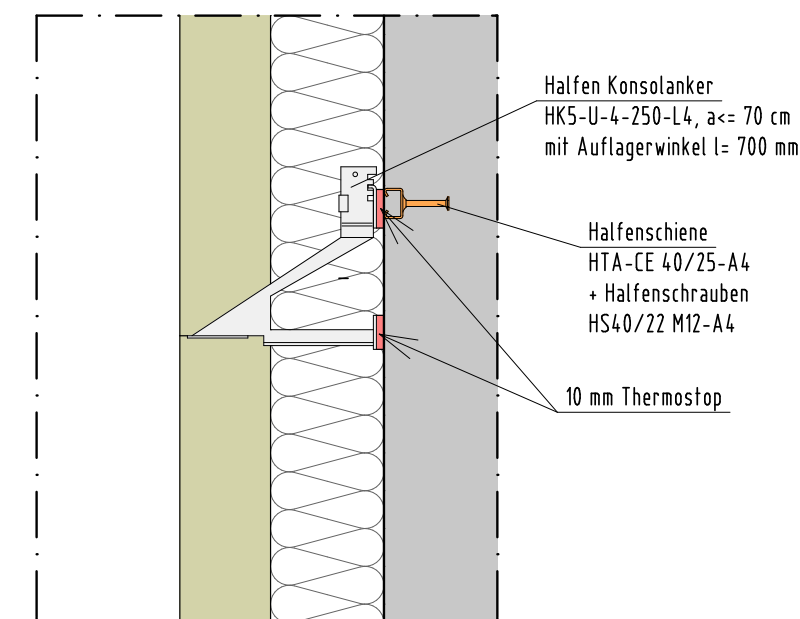

Aufhängung Vorsatzschale, M 1:10
Typ 4.2 - Abfangung über Fenster

