


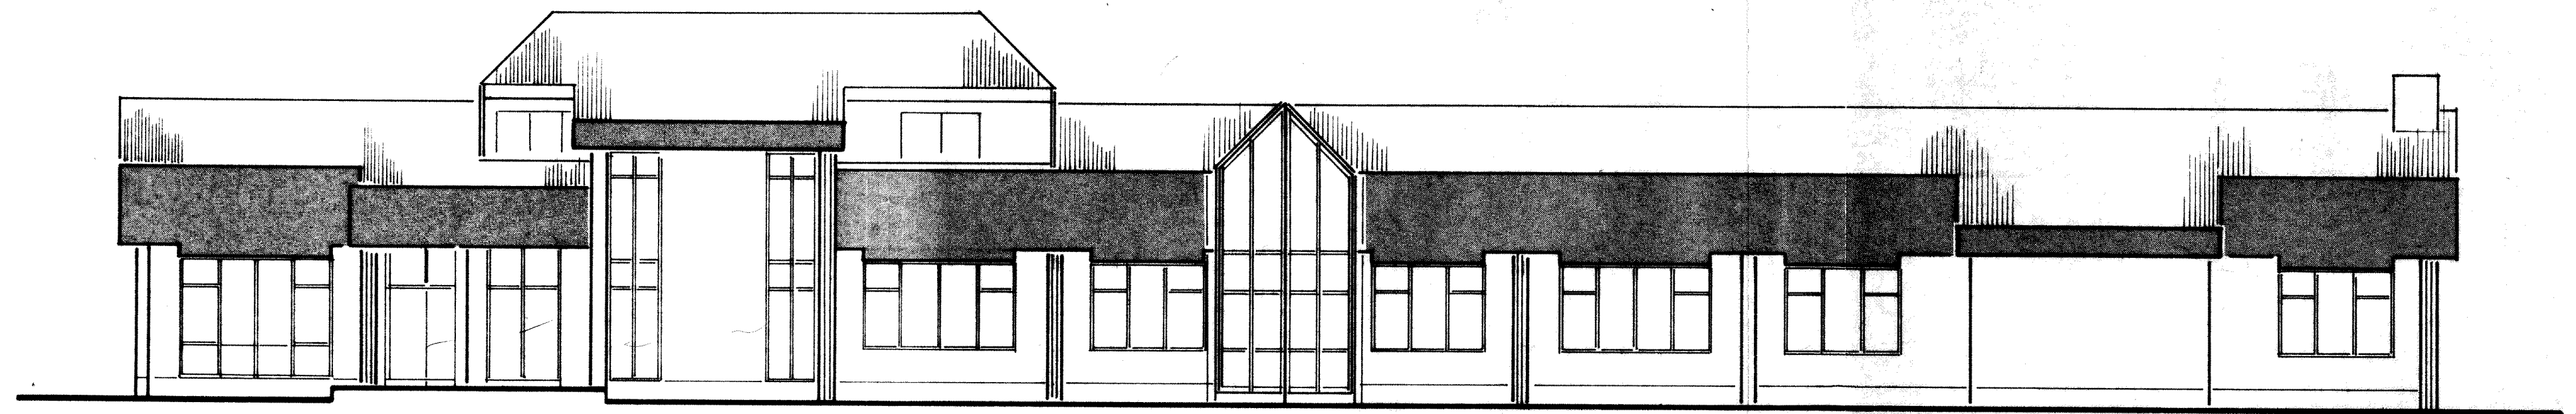

SÜD-OST



NORD-WEST

PROJEKT: HALLENUMBau IN EIN BETRIEBSGEBÄUDE DES WASSERVERSORGUNGS- ZWECKVERBANDES "MAIFELD-EIFEL"; MAYEN	
Architekt Dipl.-Ing. Architekt Wolfgang Battes Alleestraße 6 5440 Mayen Tel.: 02651/6341	Bauherr Wasserversorgungs- zweckverband Maifeld-Eifel St. Veit-Str. 1 5440 Mayen
ANSICHTEN	M = 1 : 100 DATUM : 26.10.1990 GEZ.: INDEX : B 5,12.90
PROJEKT NR.: 216	BLATT NR.: 5