




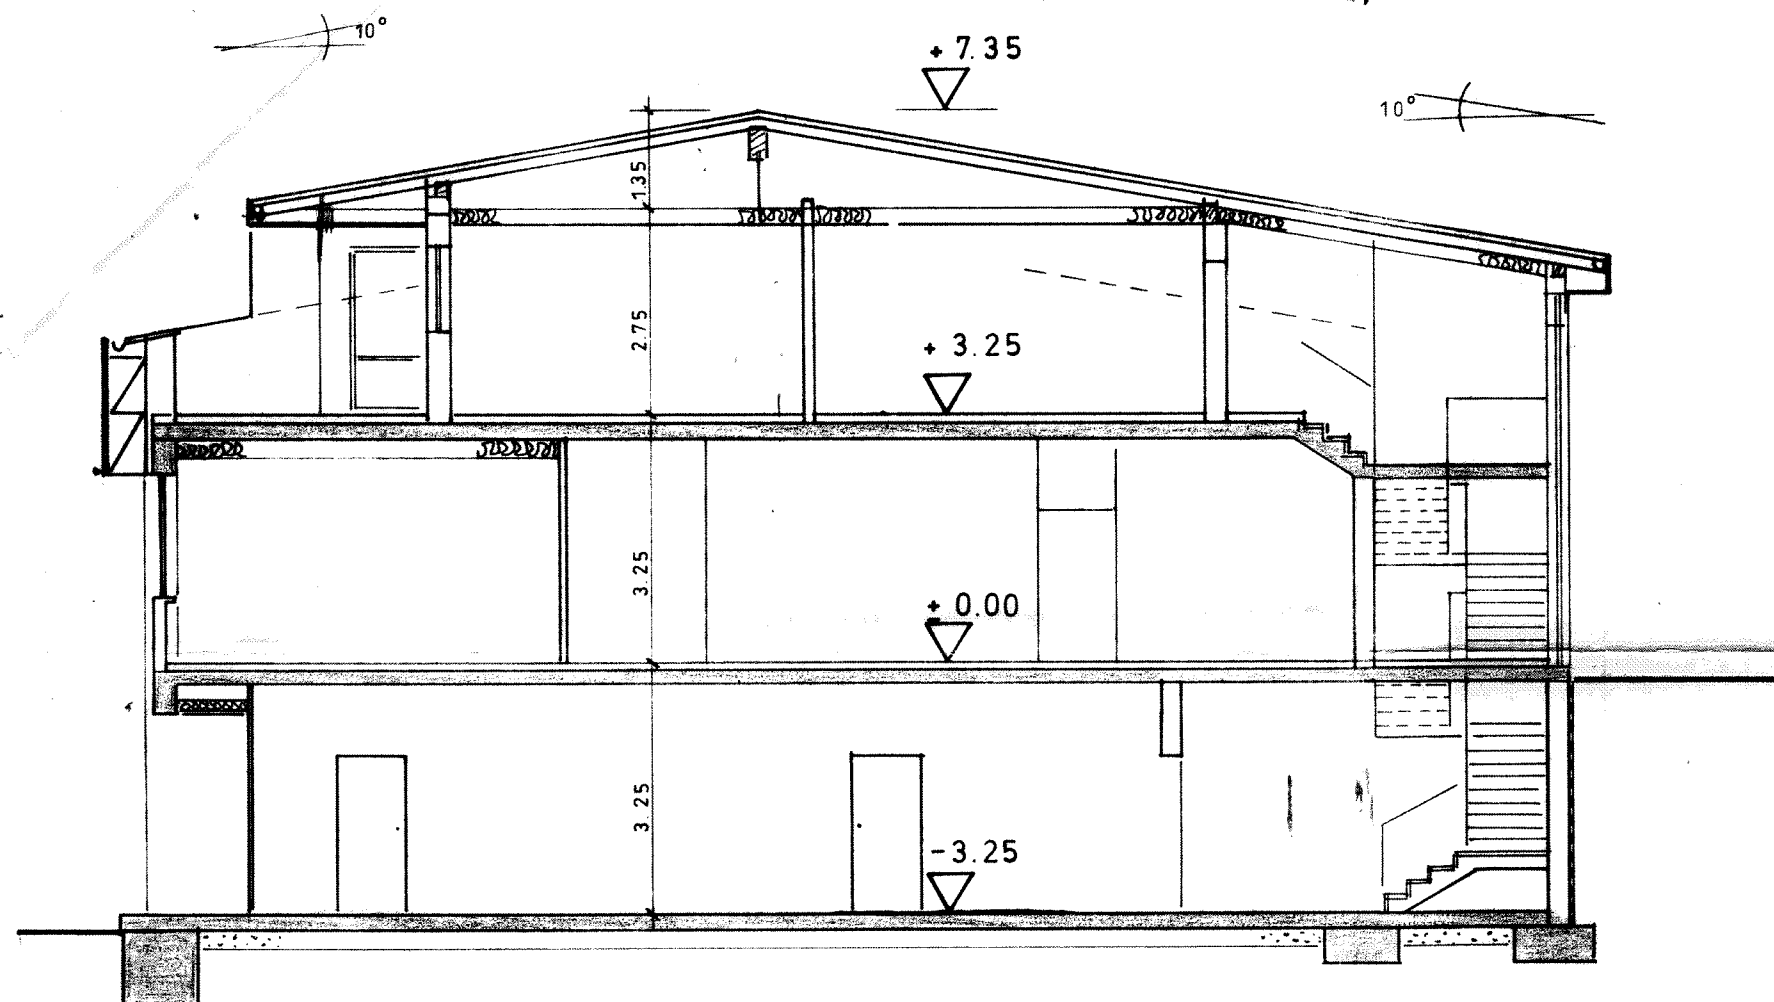


SCHNITT A-A

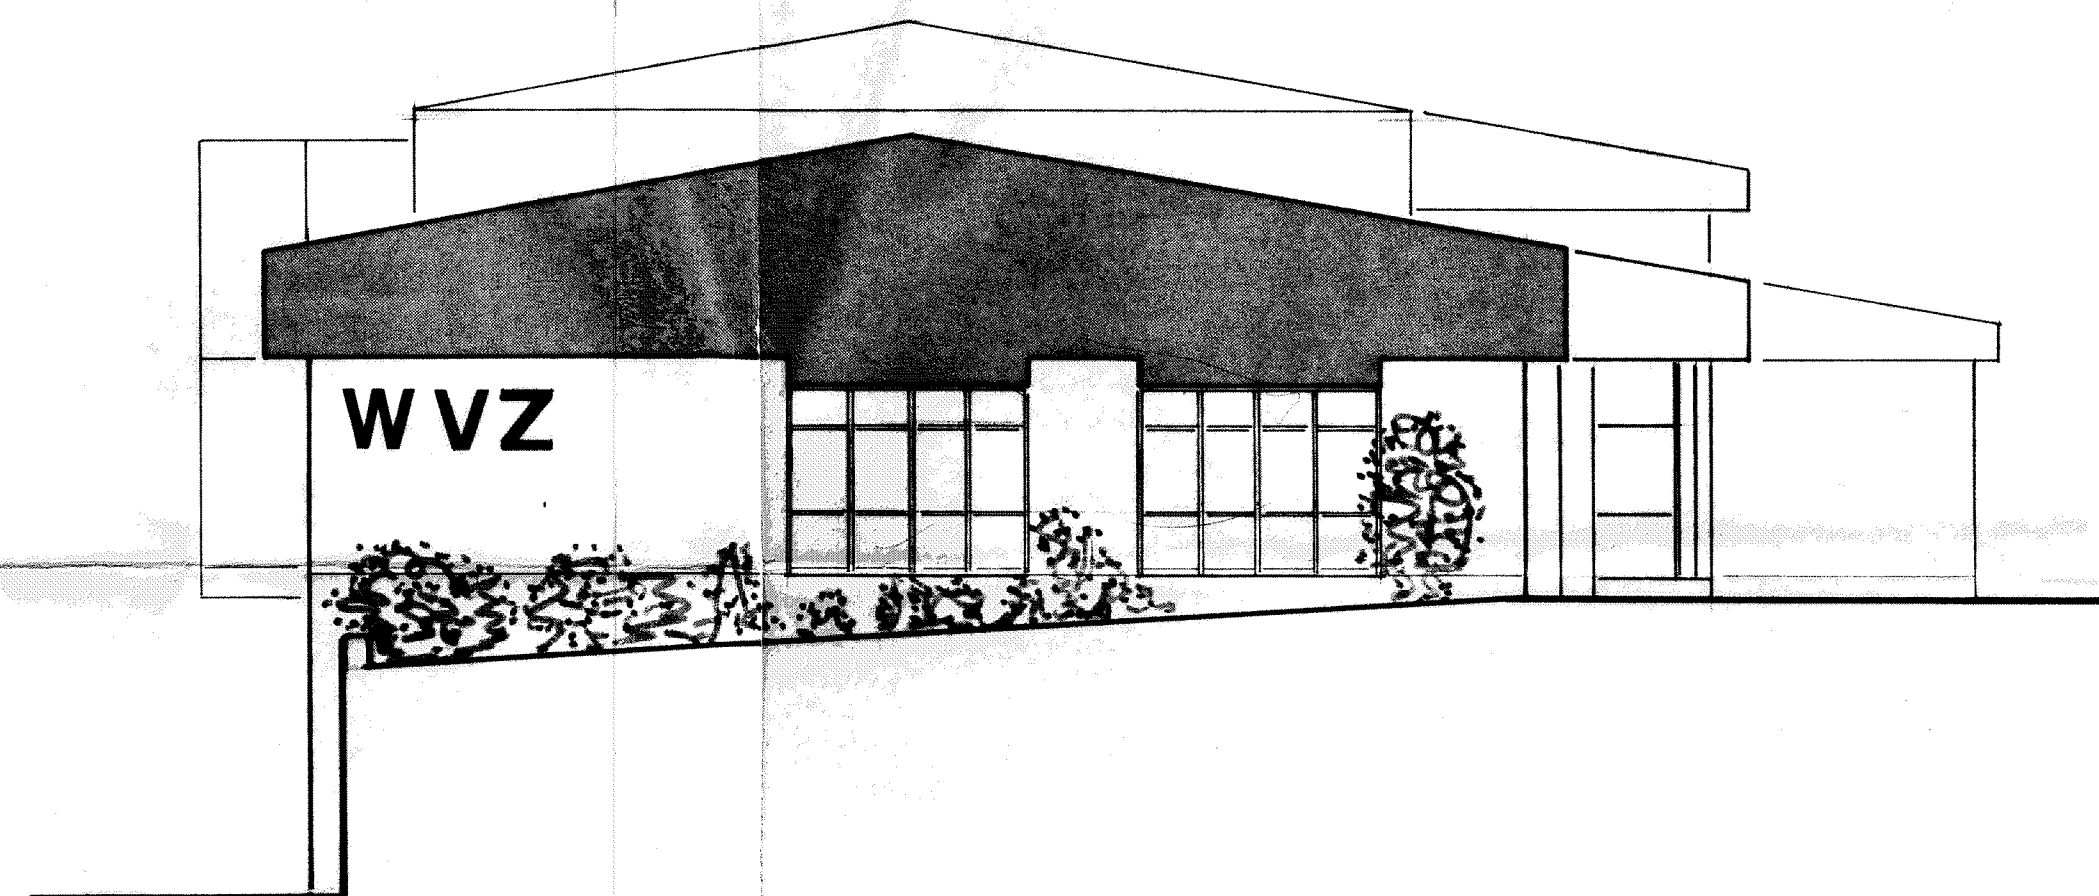

NORD-OST

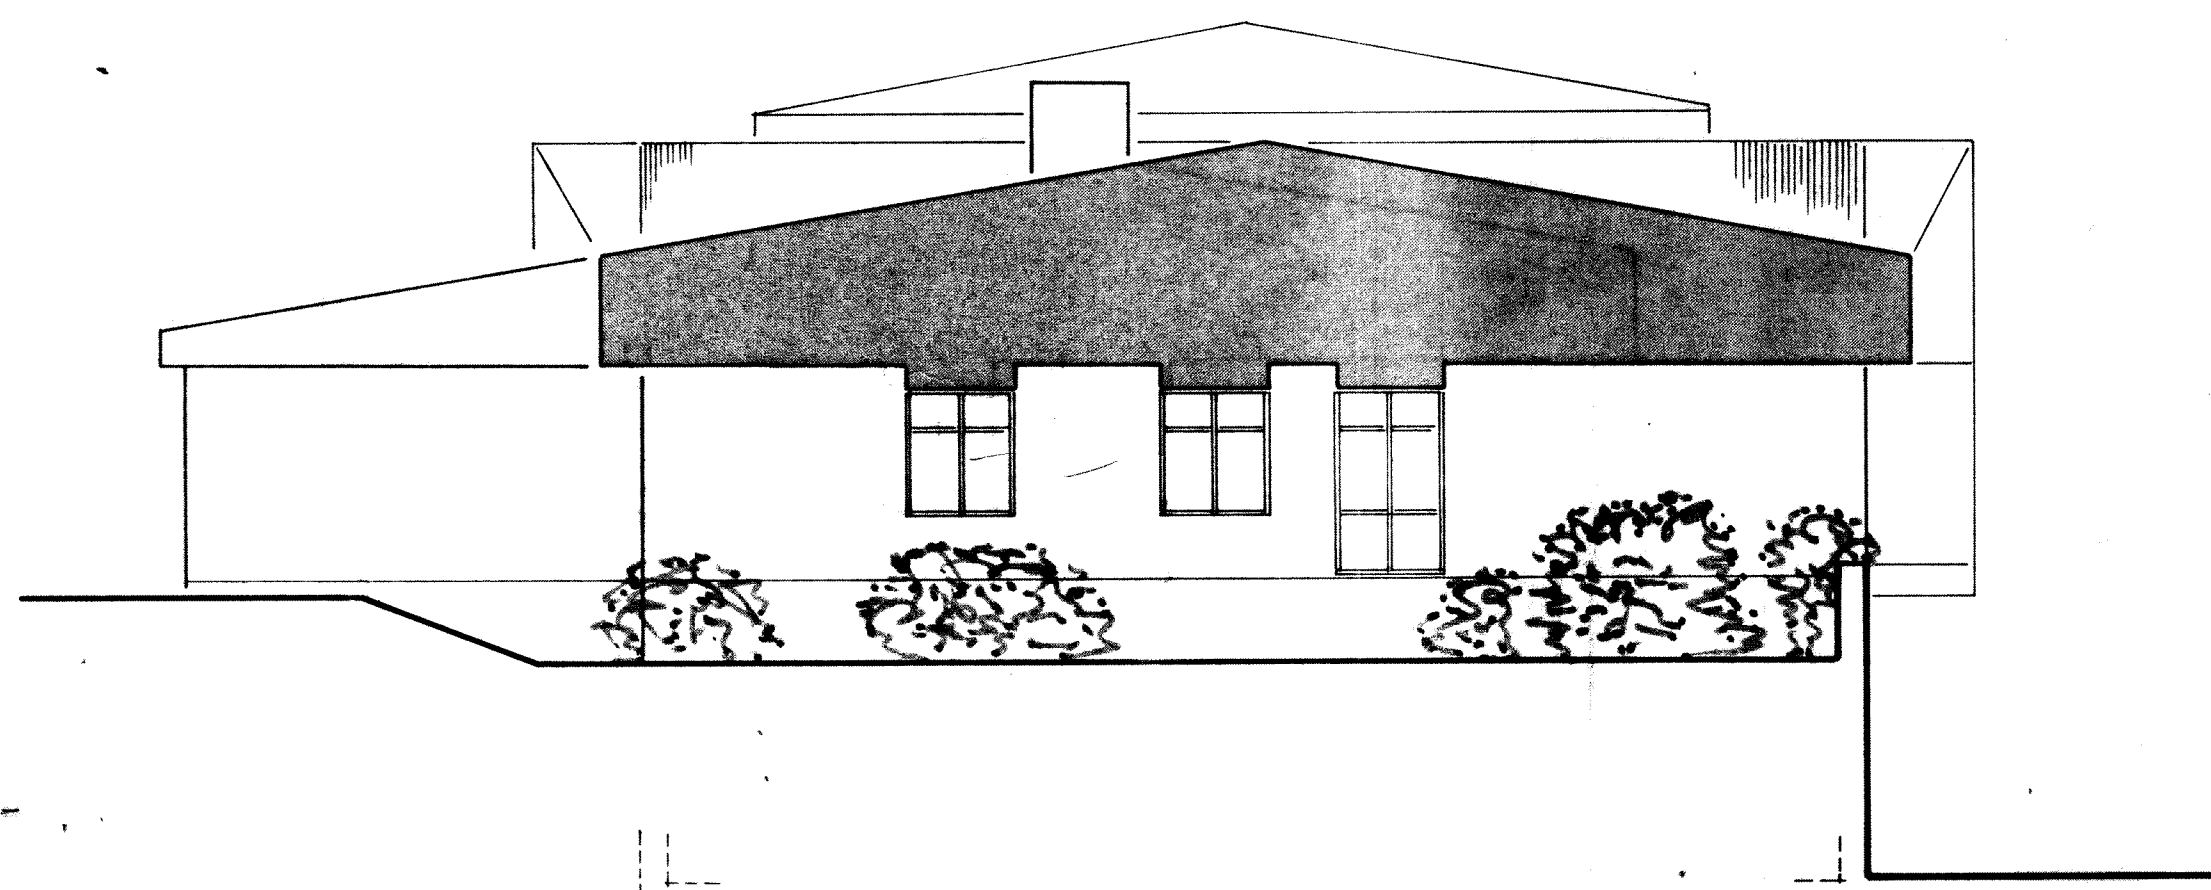

SÜD-WEST

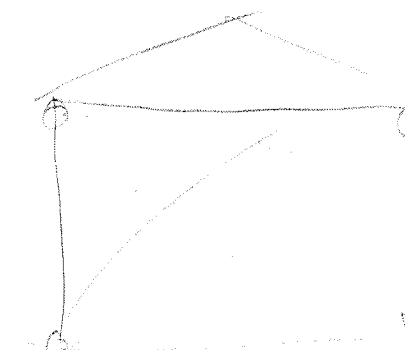

PROJEKT: HALLENUMBAU IN EIN BETRIEBSGEBÄUDE DES WASSERVERSORGUNGS- ZWECKVERBANDES "MAIFELD-EIFEL"; MAYEN	
Architekt Dipl.-Ing. Architekt Wolfgang Battes Alleenstraße 6 5440 Mayen Tel.: 02651/6341	Bauherr Wasserversorgungs- zweckverband Maifeld-Eifel St. Veit-Strasse 5440 Mayen
SCHNITT ANSICHTEN	M = 1 : 100 DATUM: 26.10.1990 GEZ.: INDEX: B 5/2.90
PROJEKT NR.: 216	BLATT NR.: 4