




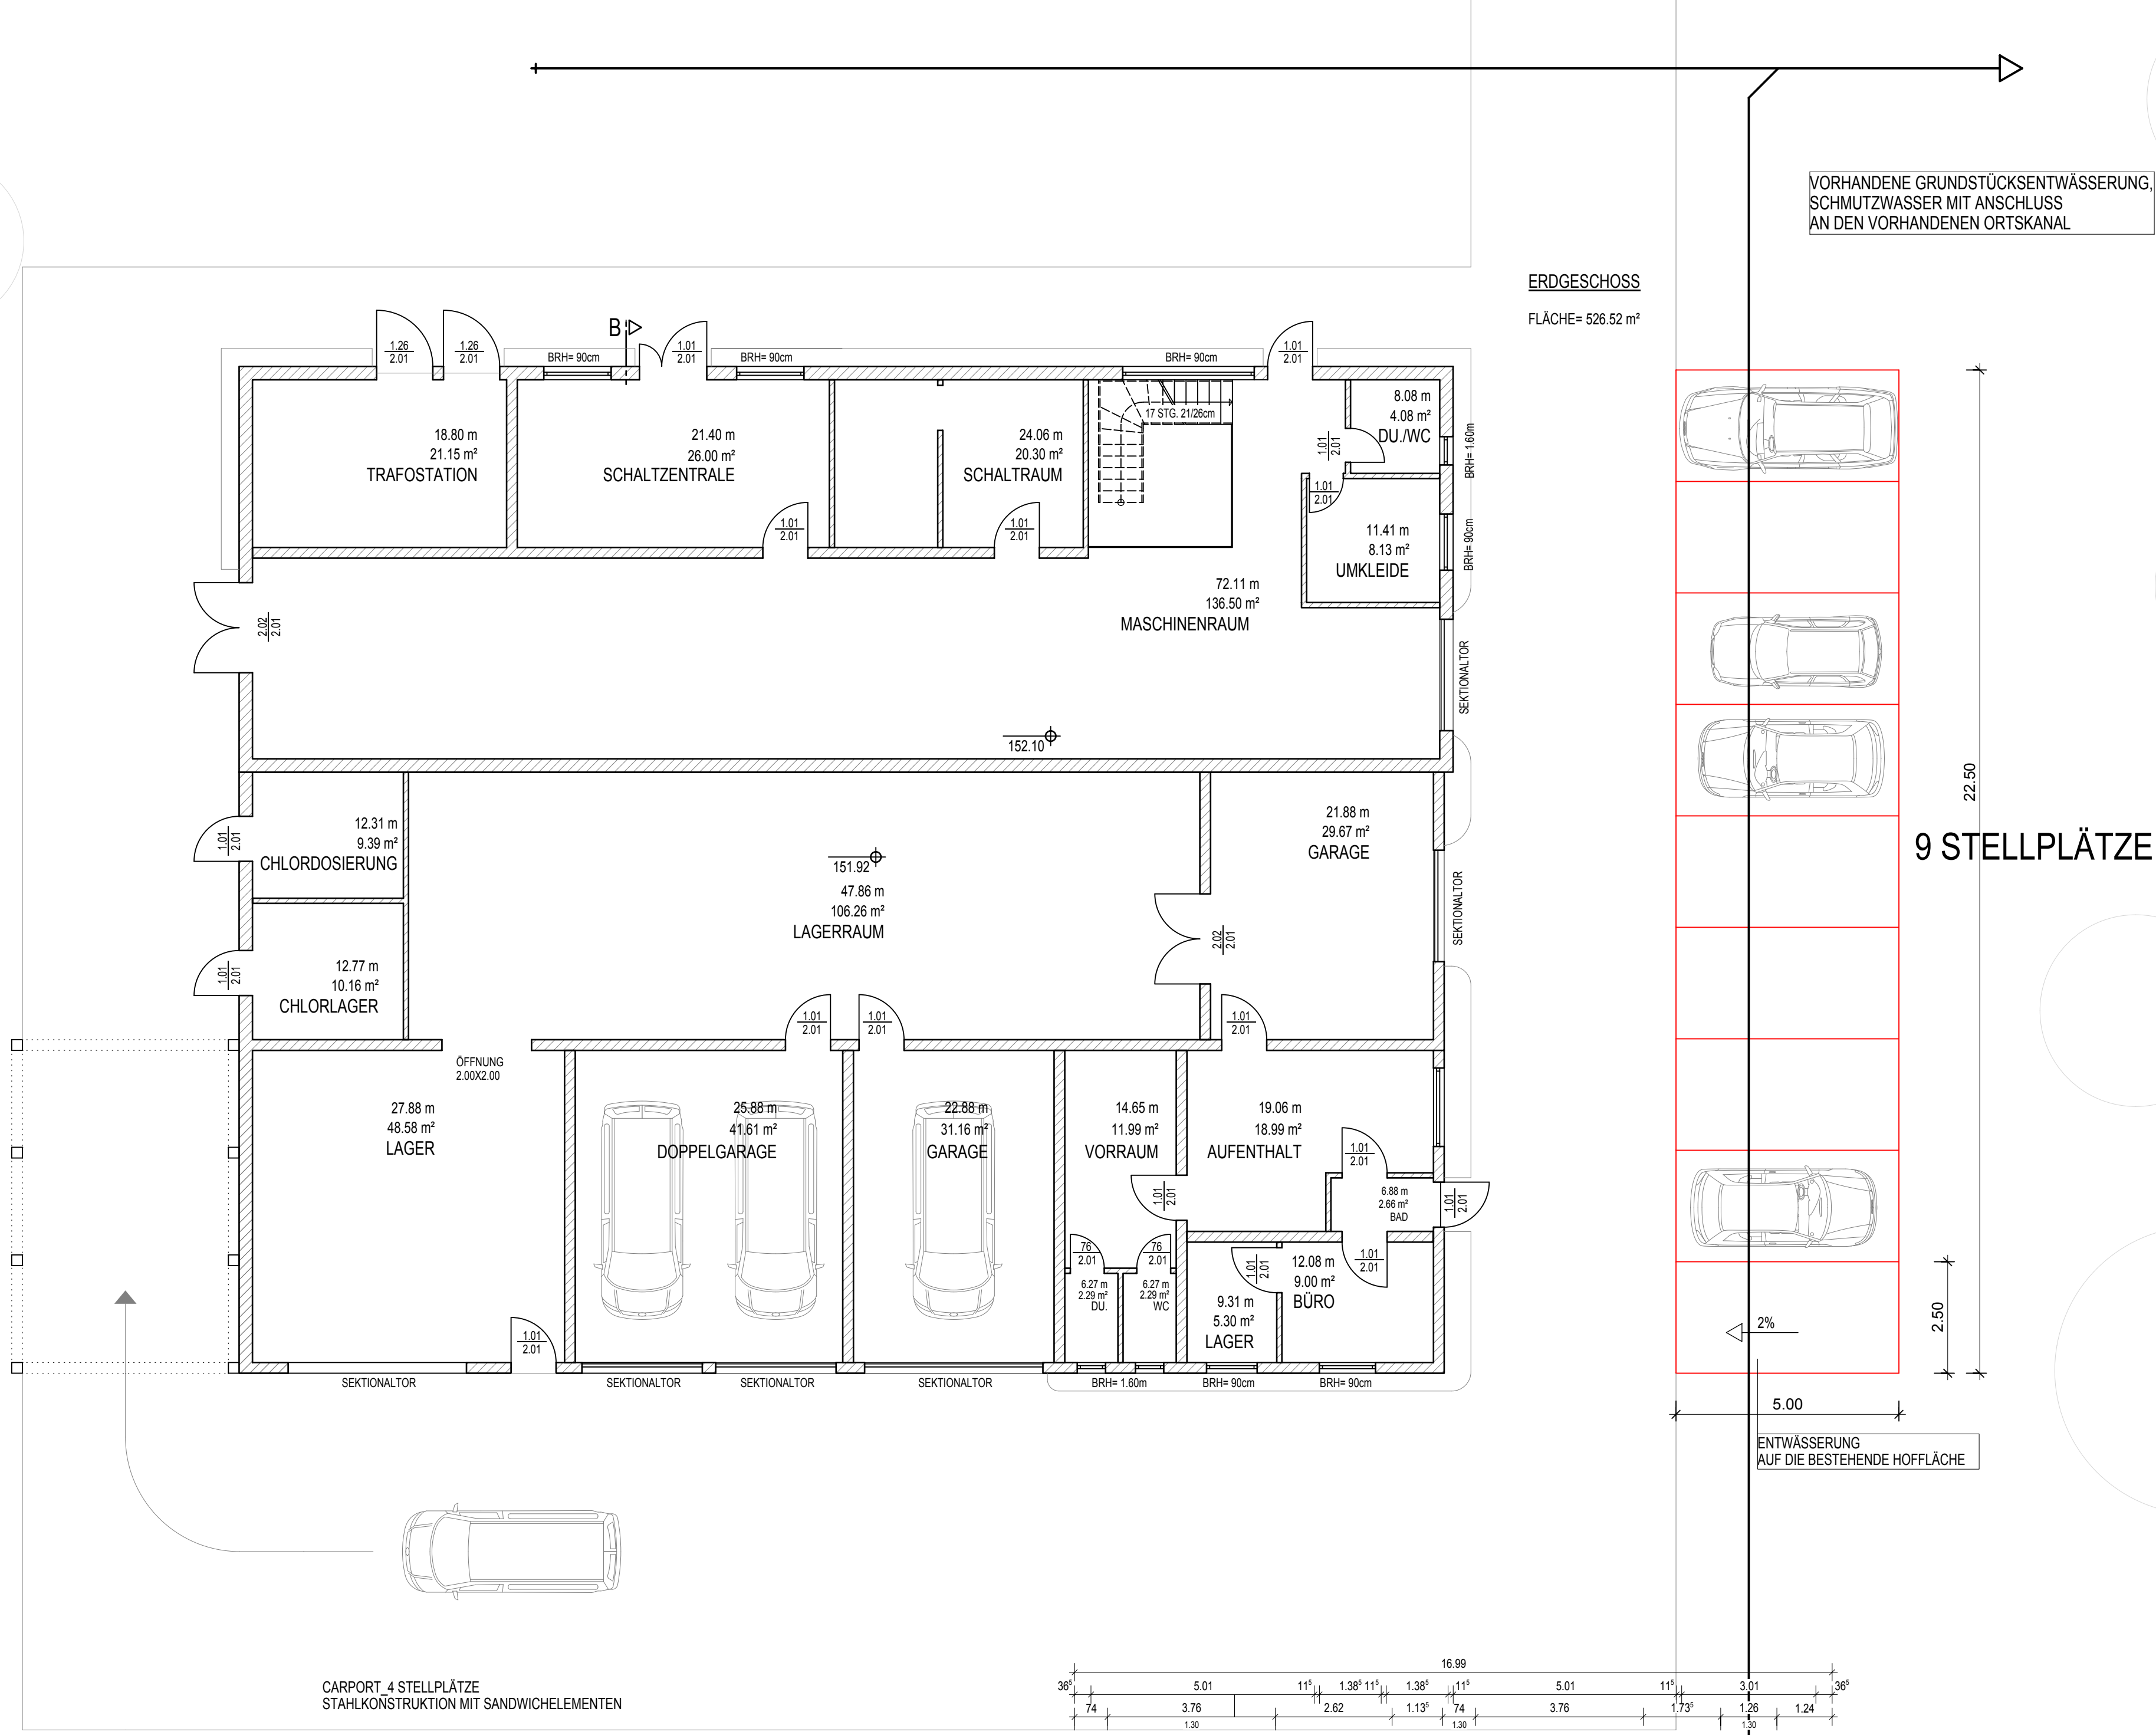

ERDGESCHOSS
FLÄCHE= 526.52 m²

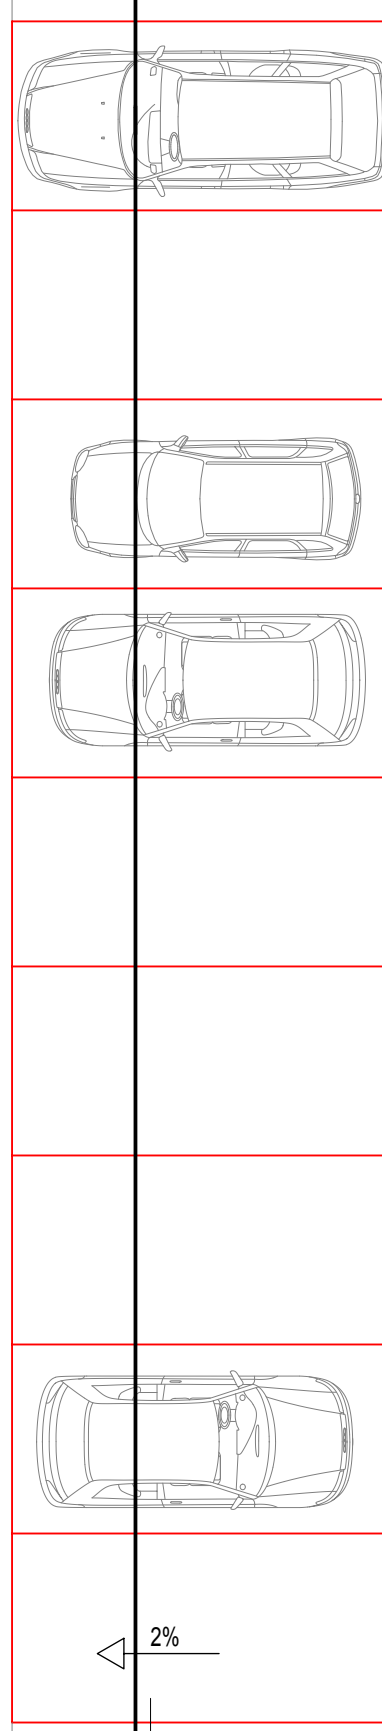

9 STELLPLÄTZE

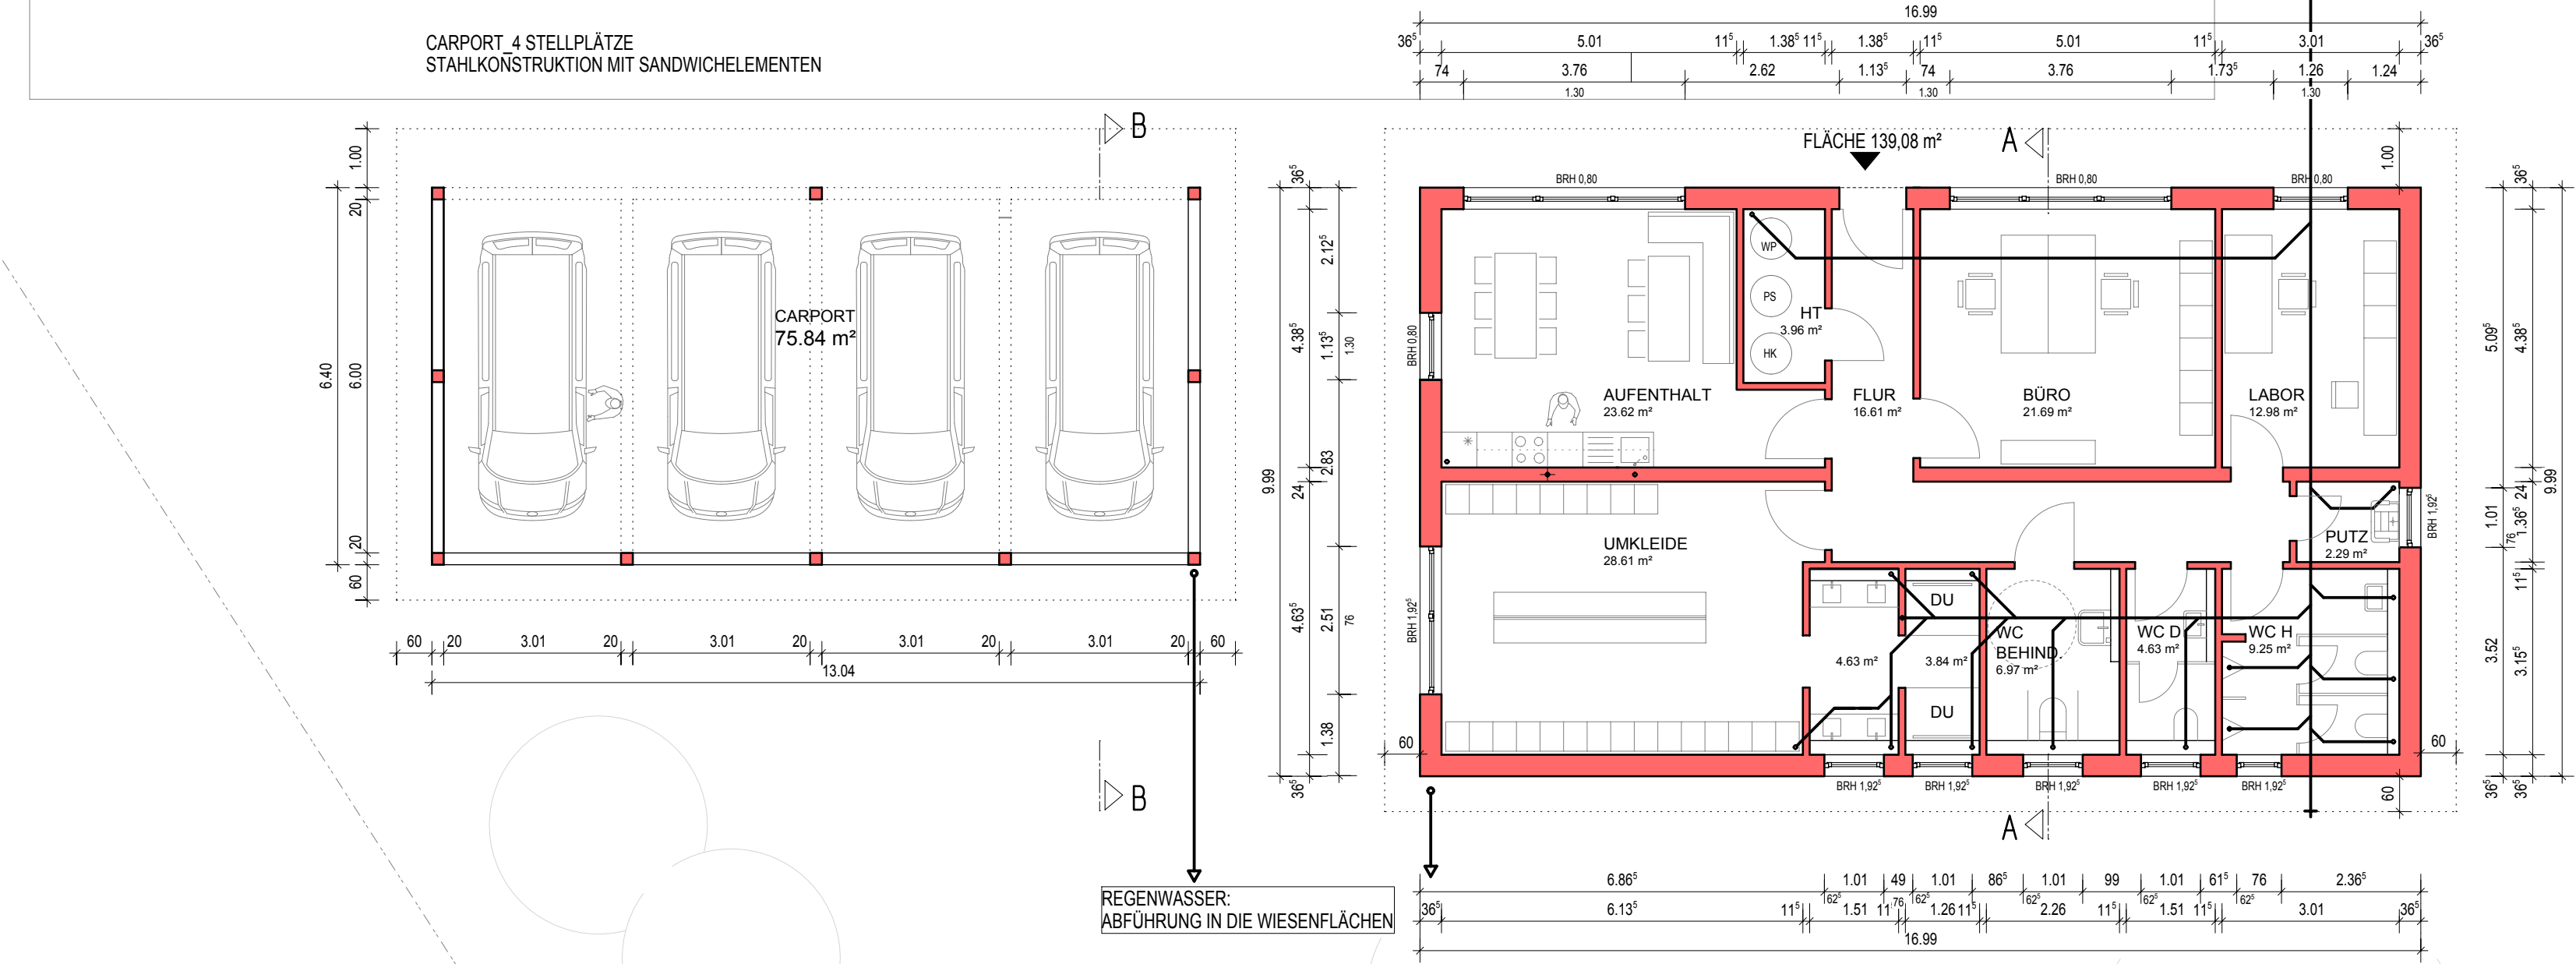

BESTAND
NEU

1 STELLPLATZ / 30 - 40 m² NUTZFLÄCHE
ANSATZ 40 m²

BESTAND	27,12 m²
NEUBAU	86,90 m²
GESAMT	114,02 m²

ENTSPRICHT BEI NEUBAU
114,02 / 40 = 2,85

ERFORDERLICHE STELLPLÄTZE: 3

VORHANDENE STELLPLÄTZE: 9

BAUHERR
WASSERVERSORGUNGS-ZWECKVERBAND
VETRETEN DURCH
HERRN WERKLEITER JÜRGEN WAGNER
HOLLER PFAD 20
56727 MAYEN

ARCHITEKT
SEELBACH + SCHÄFER GbR architekten und ingenieure
KONRAD-ADENAUER-ALLEE 24
56626 ANDERNACH
TEL: 02632- 9407810
FAX: 02632- 9407820

DER BAUHERR

DER ARCHITEKT

PROJEKT
NEUBAU:
BÜRO- UND PESONALGEBÄUDE,
CARPORT,
9 STELLPLÄTZE
AM WASSERWERK
56642 KRUF

PROJEKT-NR.

BLATT-NR.
1
PLANINHALT
GRUNDRISSSE
MIT ENTWÄSSERUNG UND
STELLPLATZNACHWEIS

MASZSTAB
1 : 100

GEZEICHNET: W. KLEINZ
ANDERNACH, 26.05.2015