
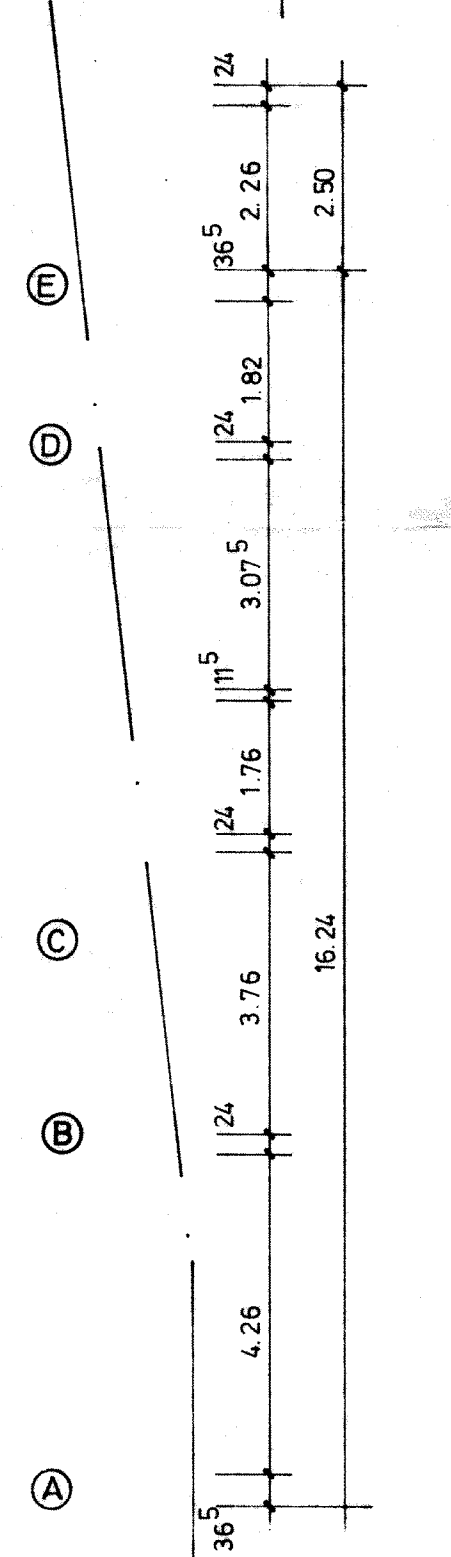
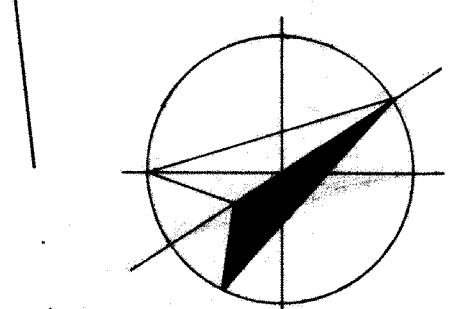


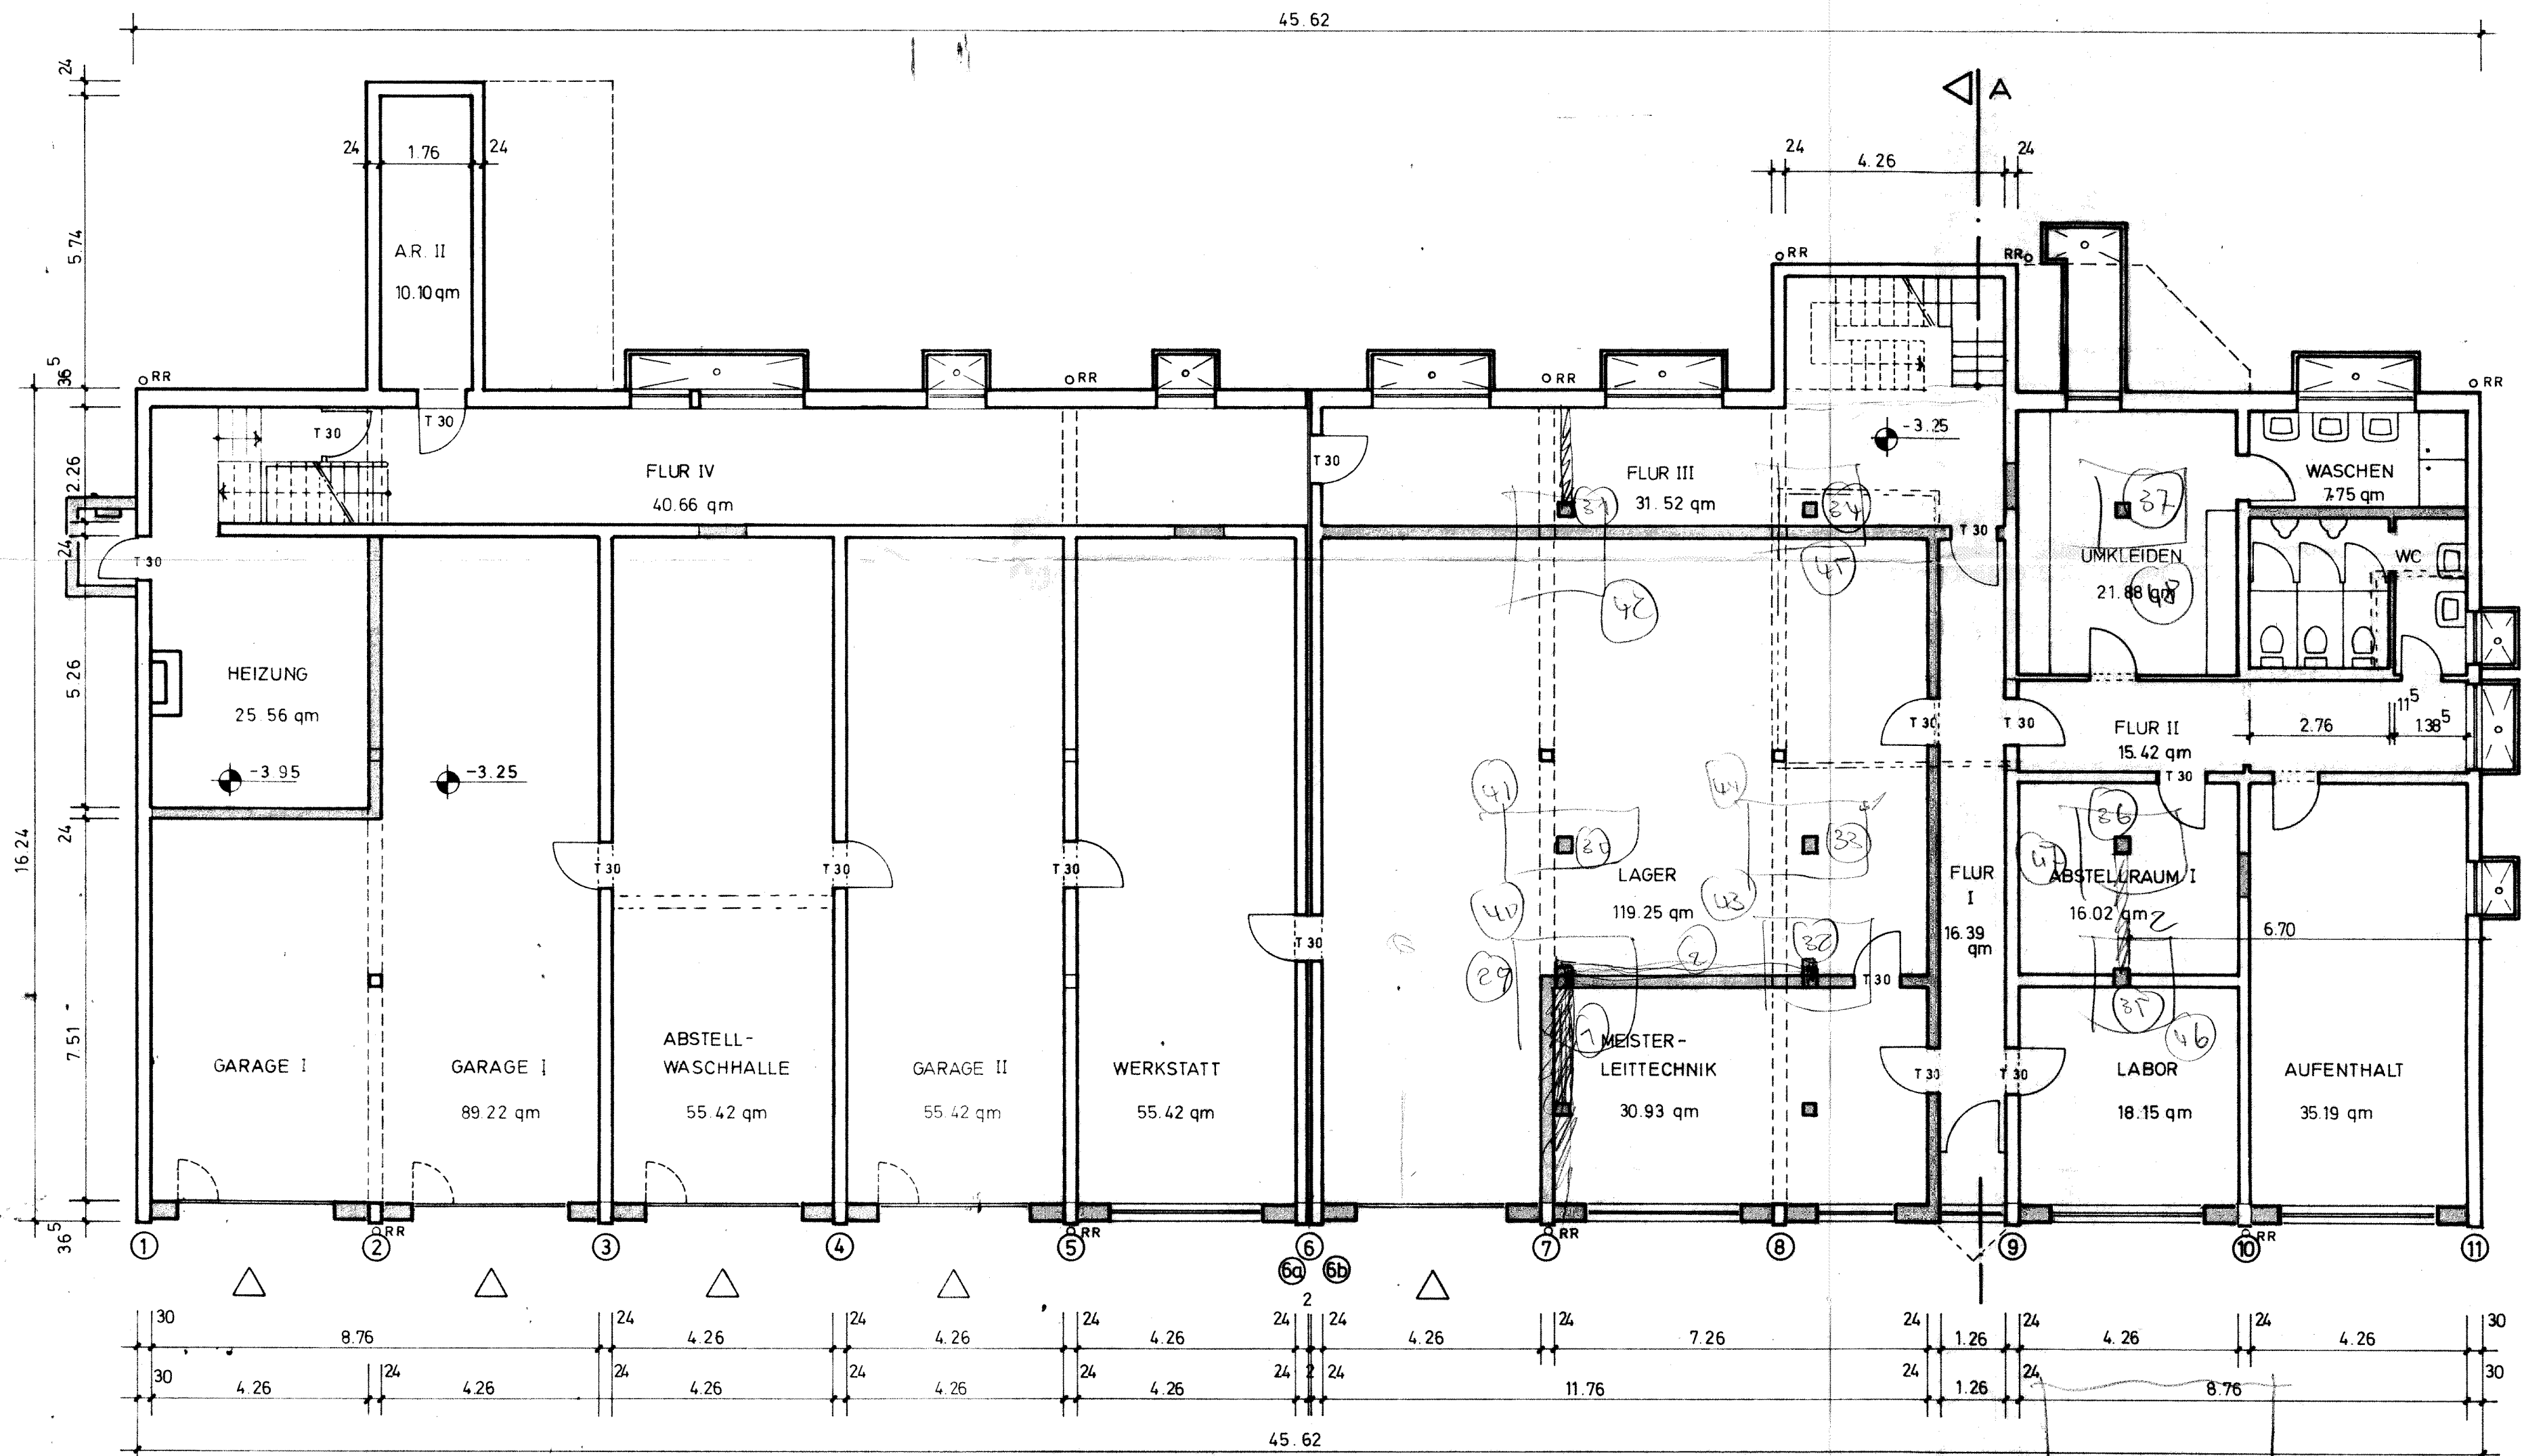

108478

- BESTAND
- ABBRUCH
- NEU

PROJEKT: HALLENUMBAU IN EIN BETRIEBSGEBÄUDE DES WASSERVERSORGUNG-ZWECKVERBANDES "MAIFELD-EIFEL", MAYEN	
Architekt Dipl.-Ing. Architekt Wolfgang Battes Alleestraße 6 5440 Mayen Tel.: 02651/6341	Bauherr Wasserversorgungs- zweckverband Maifeld-Eifel St. Veit-Strasse 5440 Mayen
UNTERGESCHOSS	M = 1 : 100 DATUM: 26.10.1990 GEZ.: INDEX: B 5.12.90
PROJEKT NR.: 216	BLATT NR.: 1