
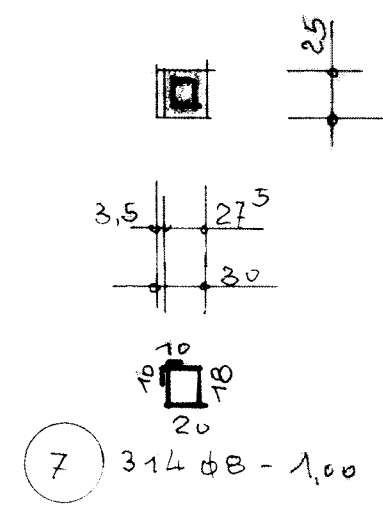
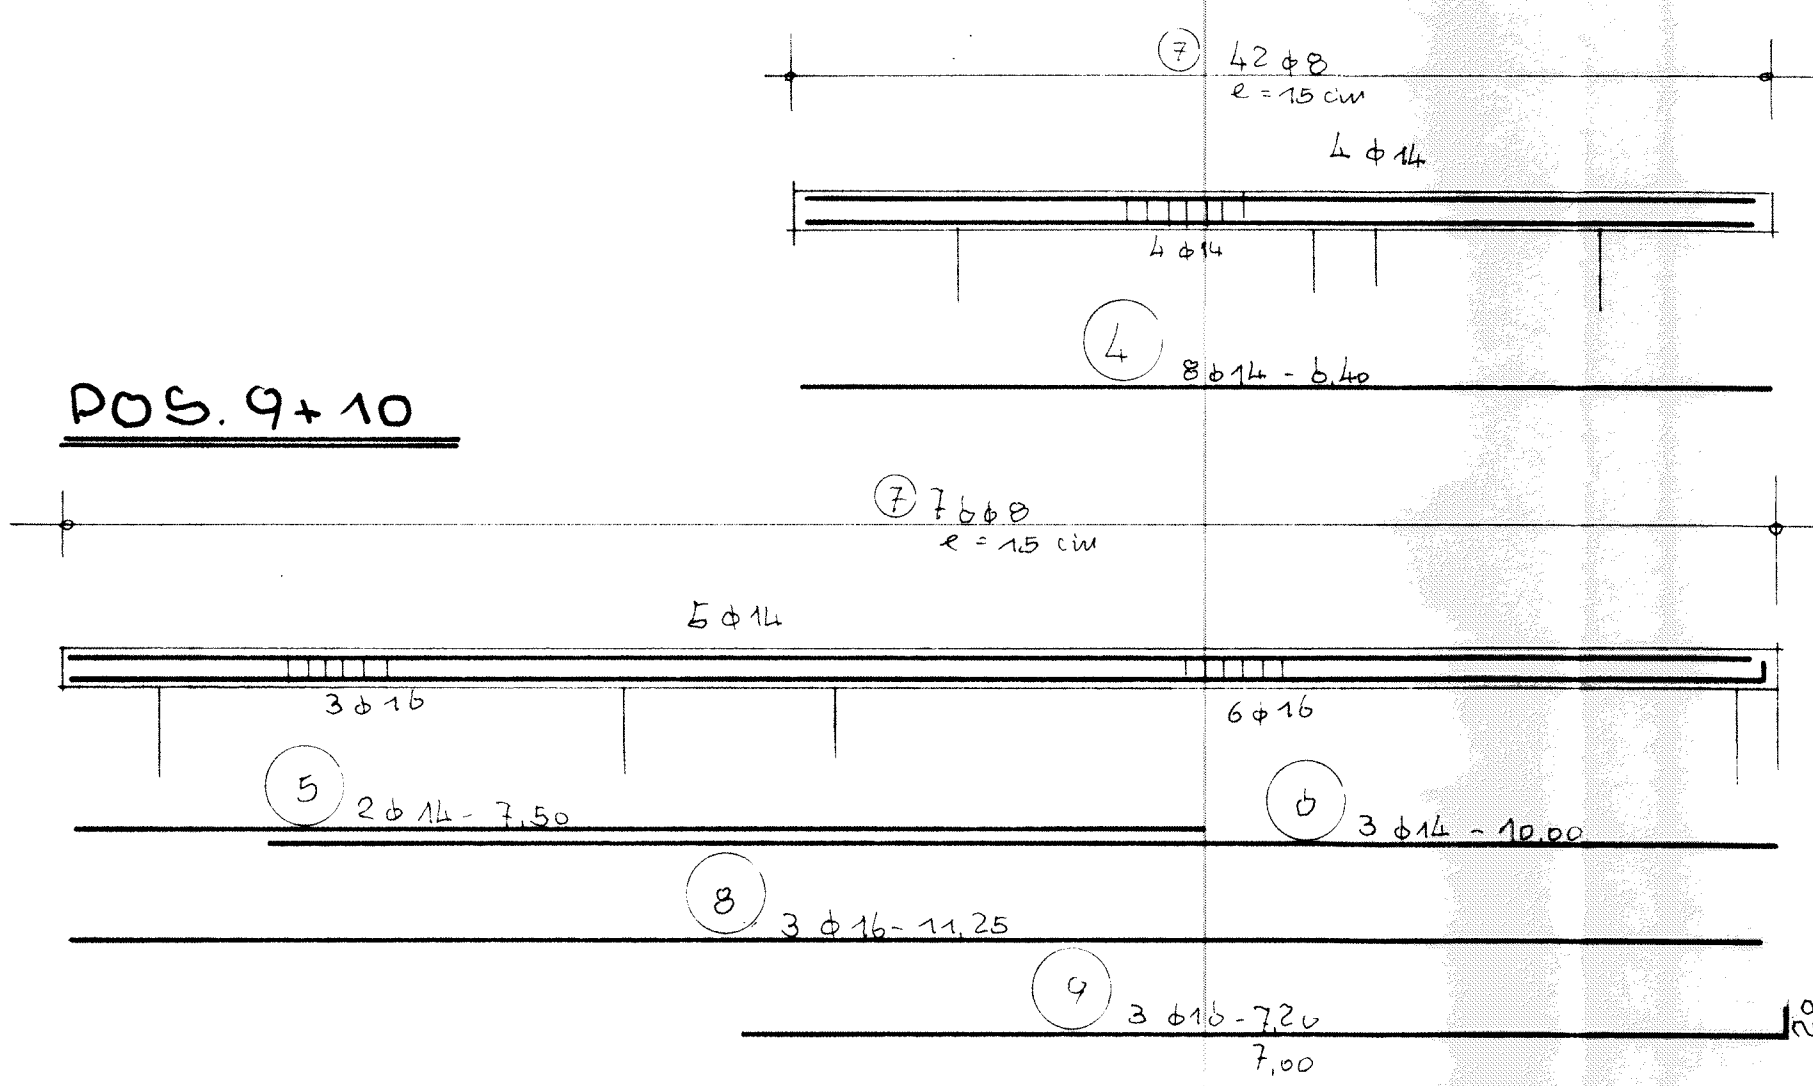
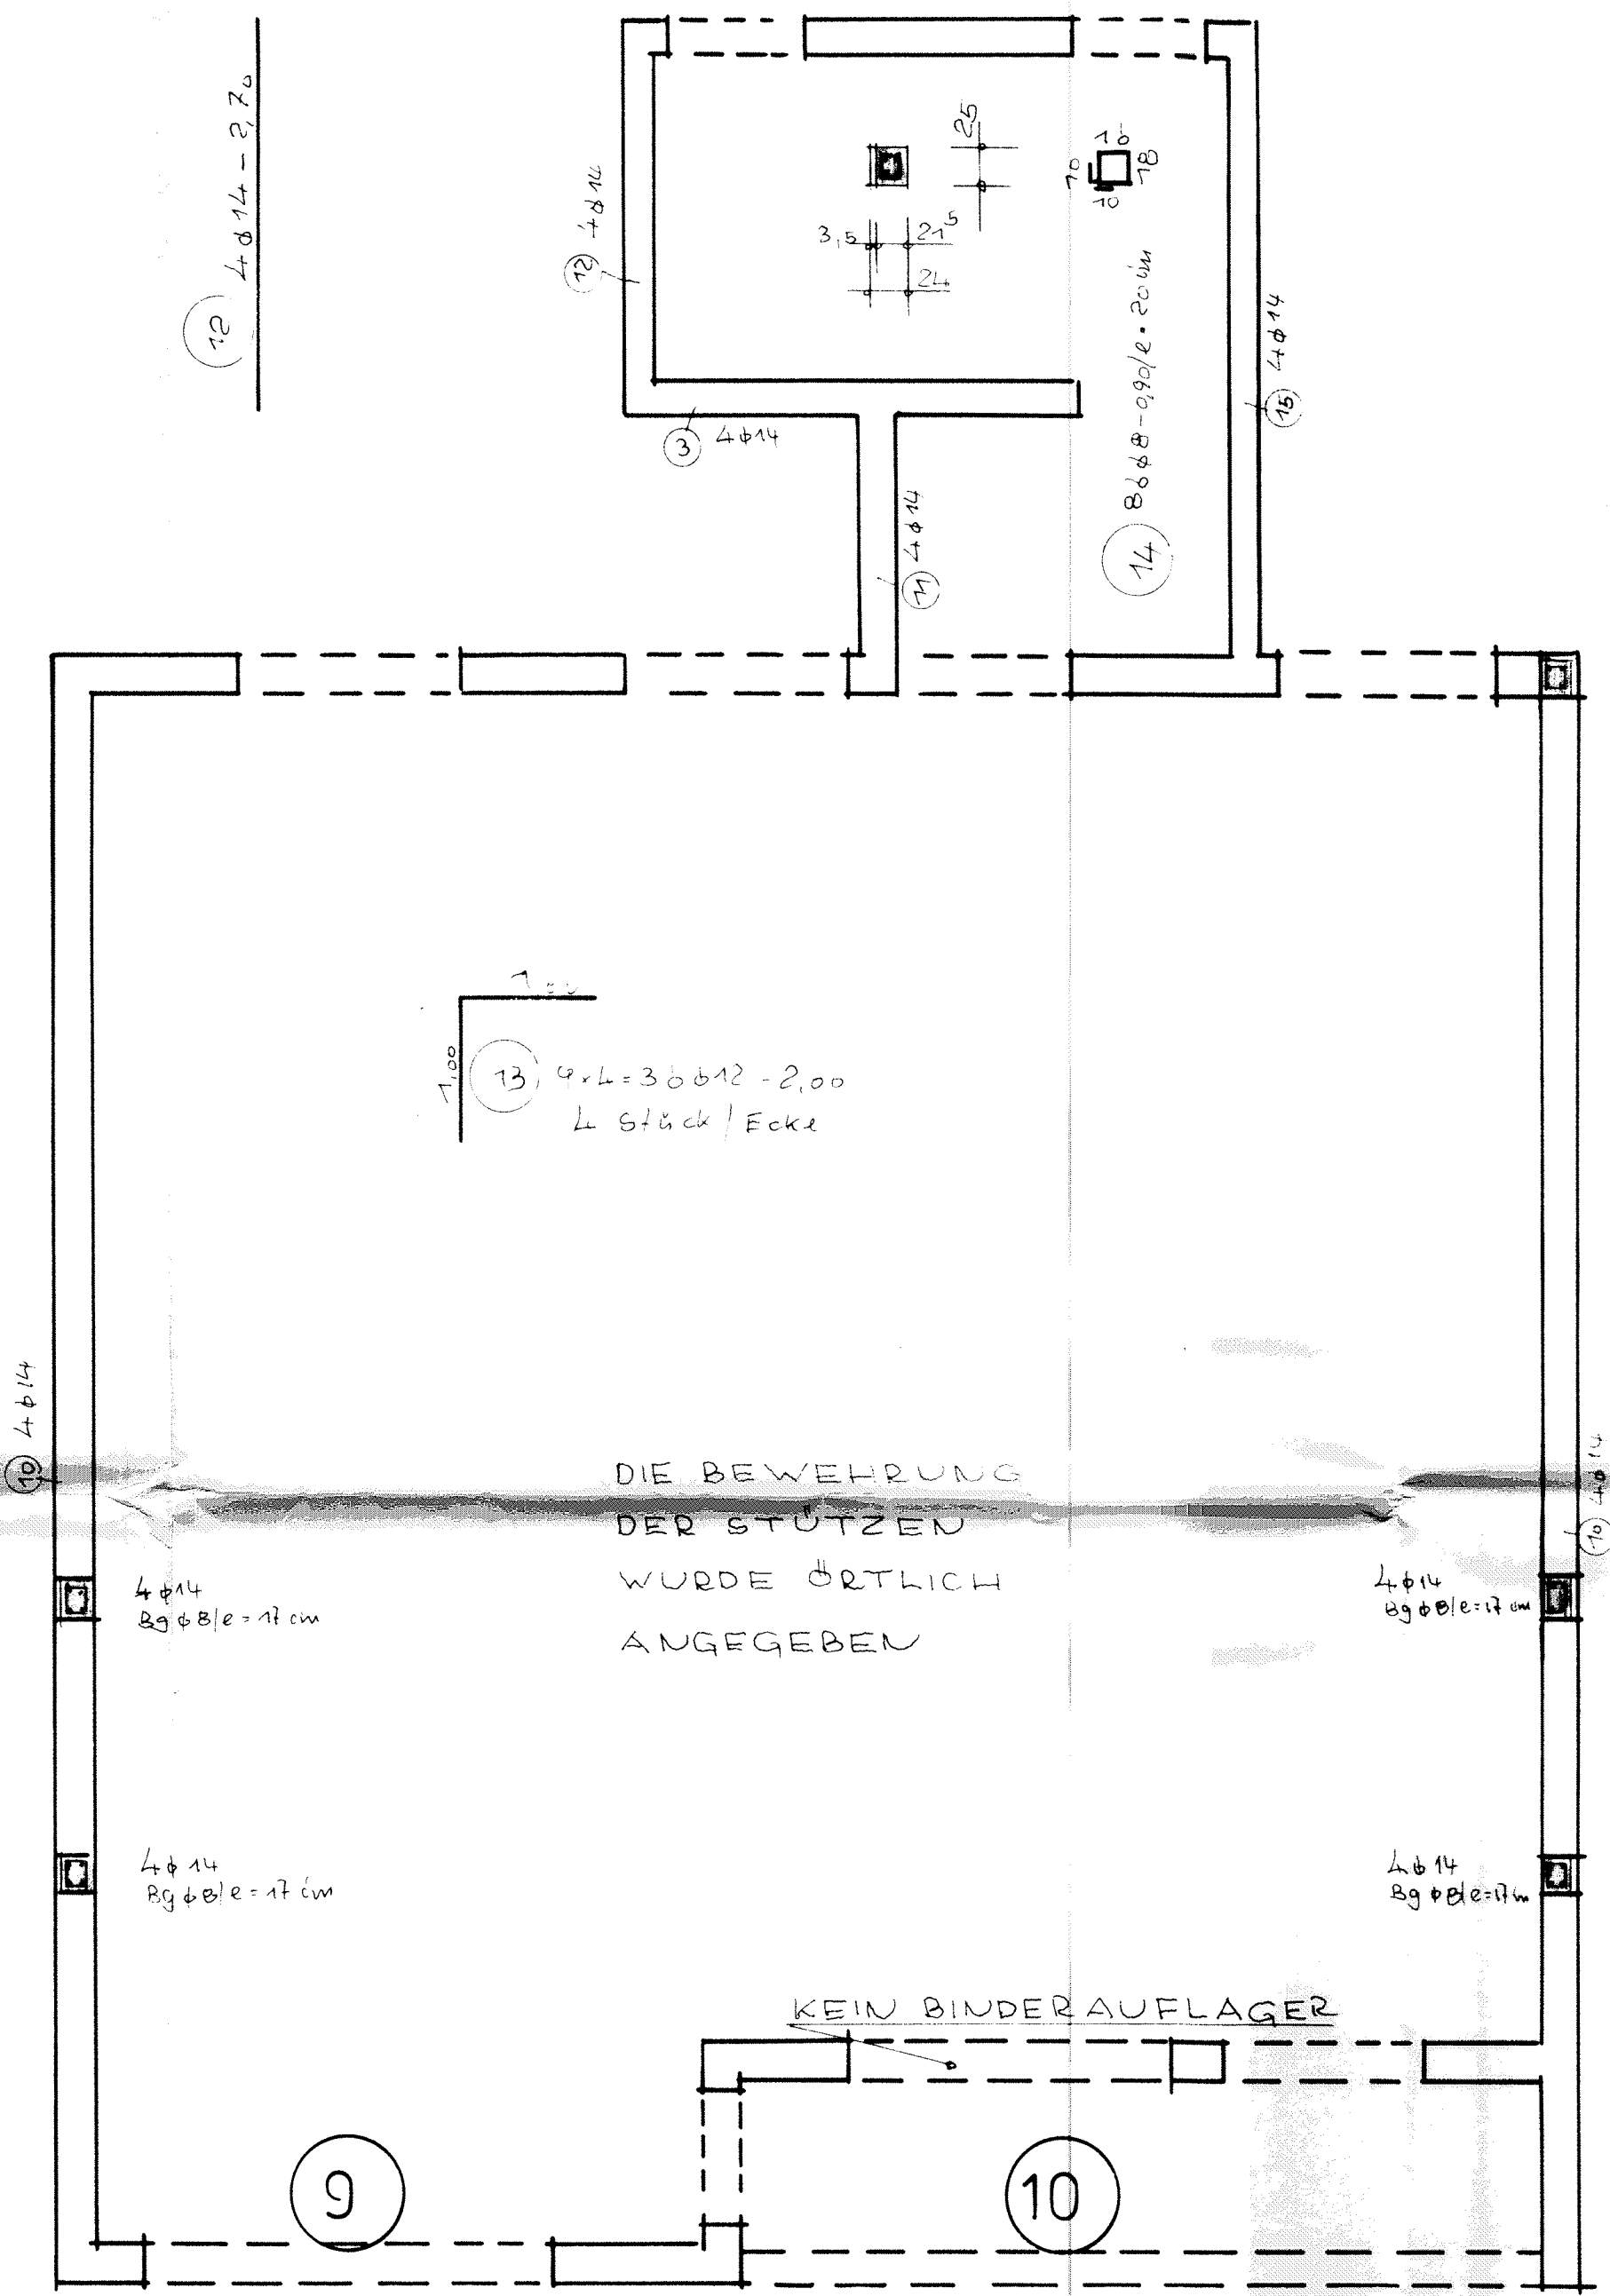


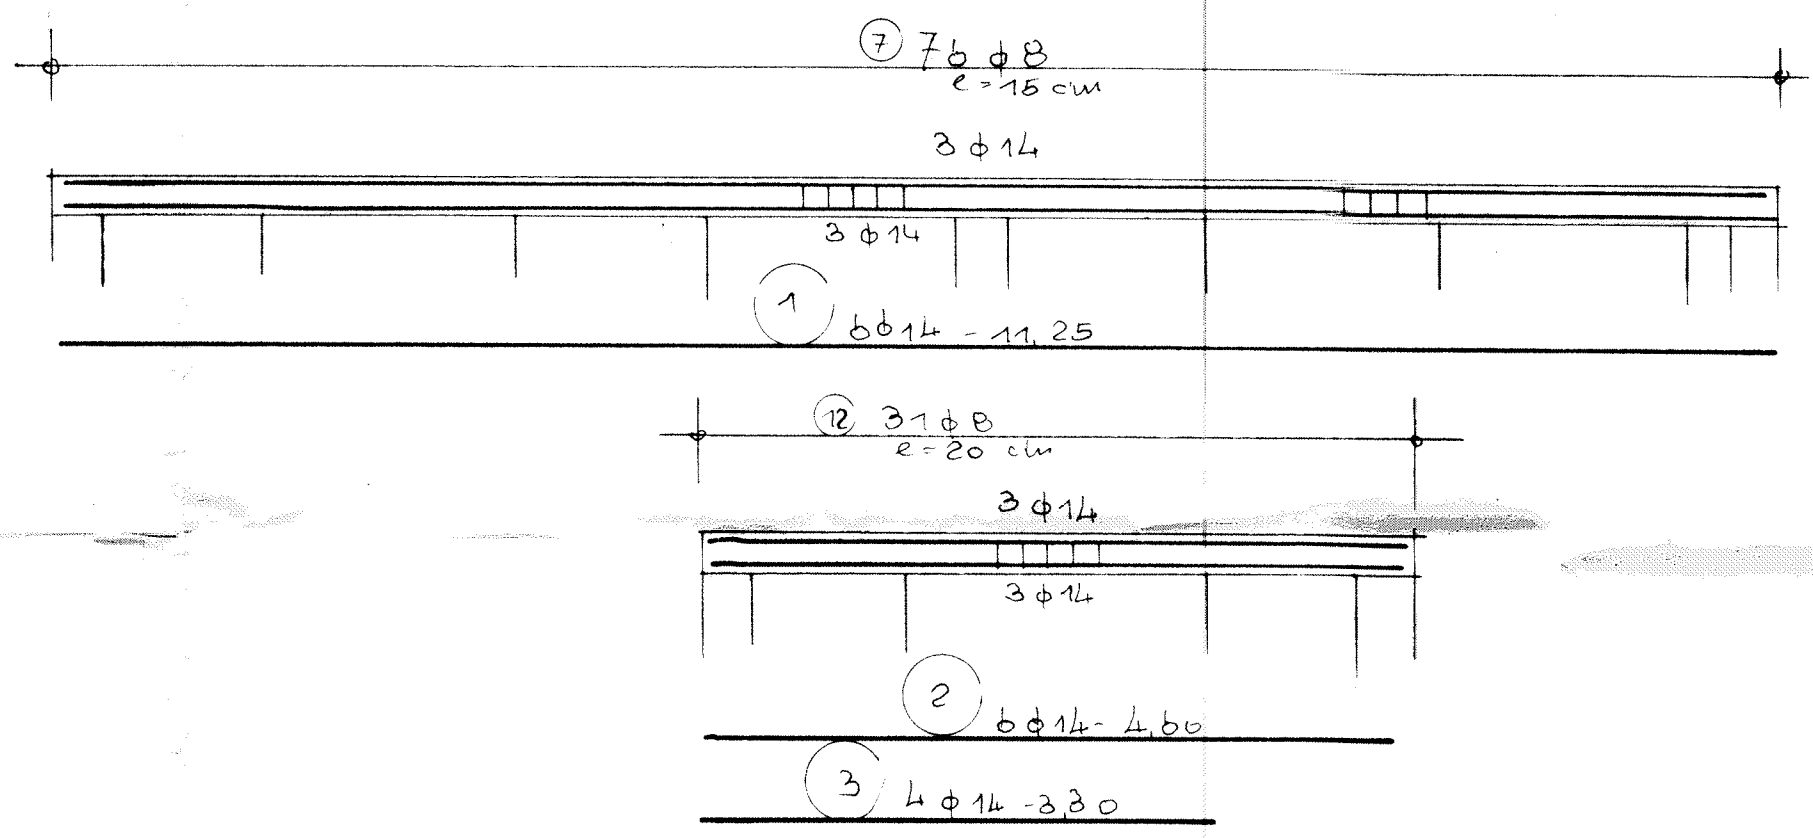

30/91
SE

2. Ausfertigung

09. Juli 1991

Beton B 25
Stahl BST 500/5
Würfelproben
nach DIN 1048
Vor dem schneiden
Masse überprüfen

In statischer Hinsicht geprüft:
Prüfung 30 des Prüfverzeichnisses 12.001
5483 Bad Neuenahr-Ahrweiler
den 10.7.1991
Auftraggeber für Baustatik für die Fachrichtung
Stein-, Beton- und Stahlbetonbau (Massivbau)
Dipl.-Ing. G. D. Pflaumbaum
Hauptstraße 67, 5483 Bad Neuenahr
Tel. 02641/25216

PAUL FRETT, Beratender Ingenieur			
Büro für Baustatik, 5442 Mendig, Wasserschöpp, Tel. 02652/3264			
Bauherr:	WASSERVERBODUNGS-	Blatt 4100415	
	ZWECKVERBAND		
	MAIFELD-EIFEL		
Bauverh:	HALLEUMBau	M.- 1:50	
Beutelle:	STÜTZEN U. RINGBALKEN		
	IM OG		
Datum:	gezeichnet:	geprüft:	geändert:
8.7.91	Pf		
	Unterschrift:		