




Einfassung Granitbord an Granitgroßpflaster - Platz/Straße

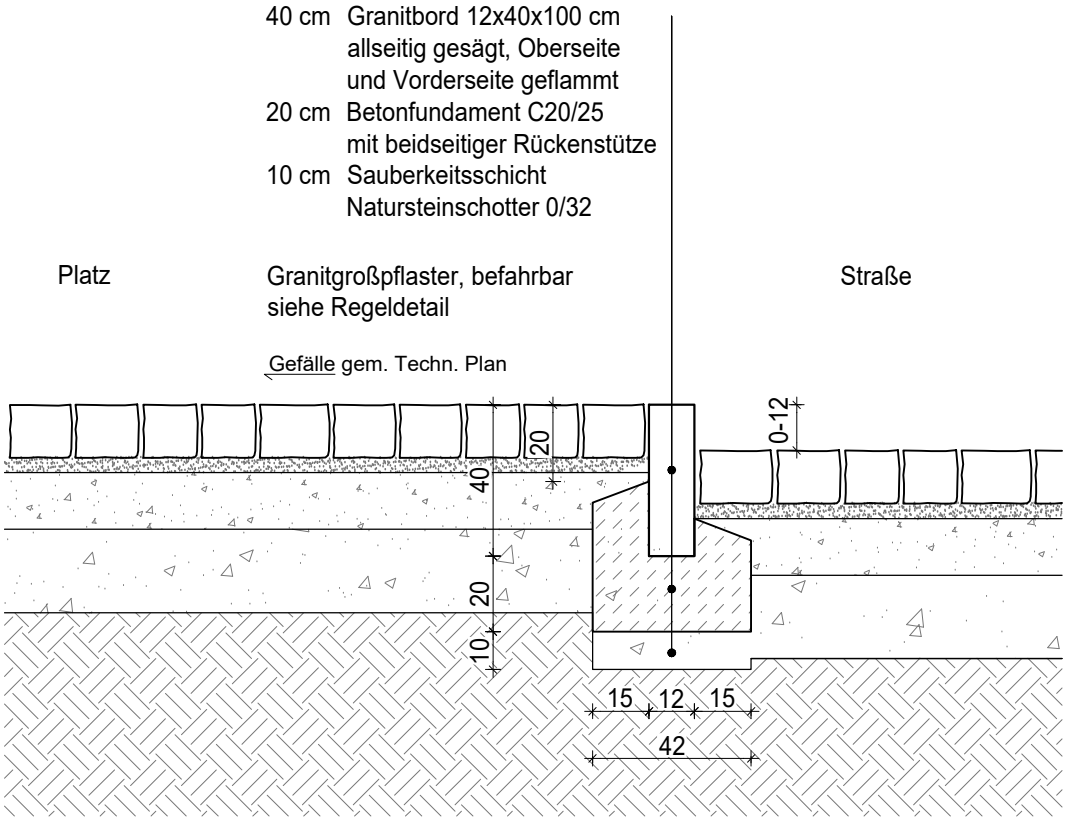


Natursteineinfassung an Pflanzflächen - Großpflaster

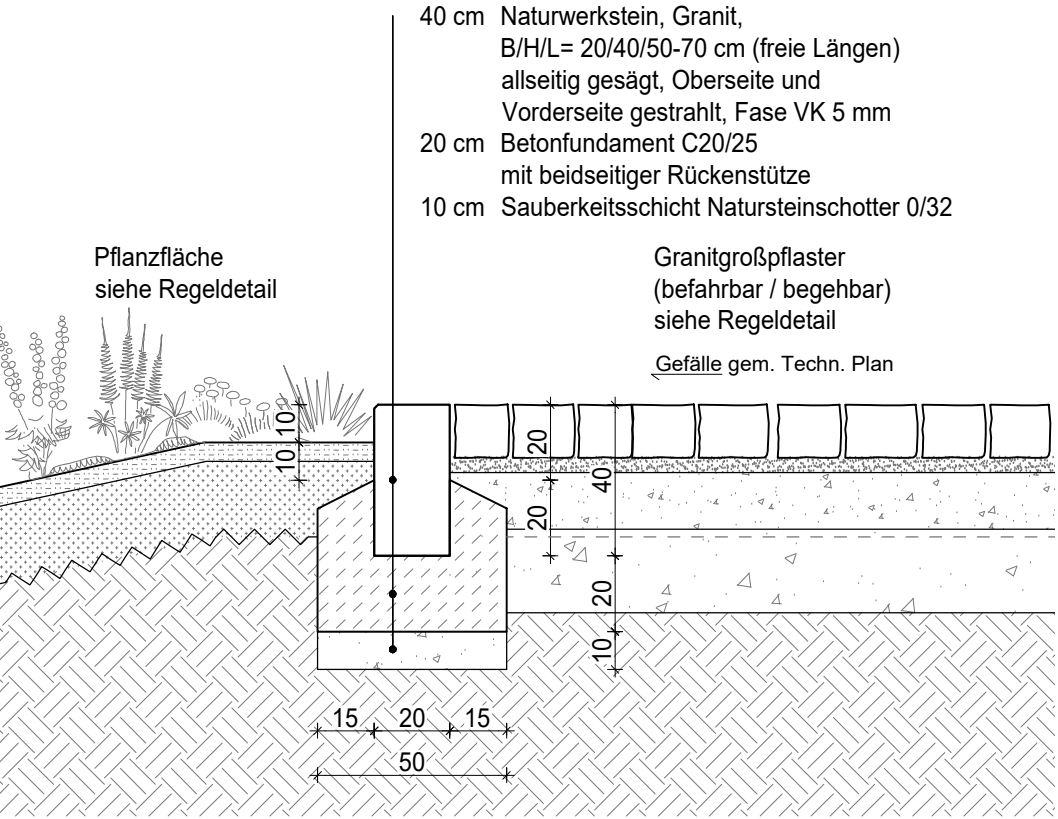

Kasseler Sonderbord - Großpflaster, begehbar / Asphalt

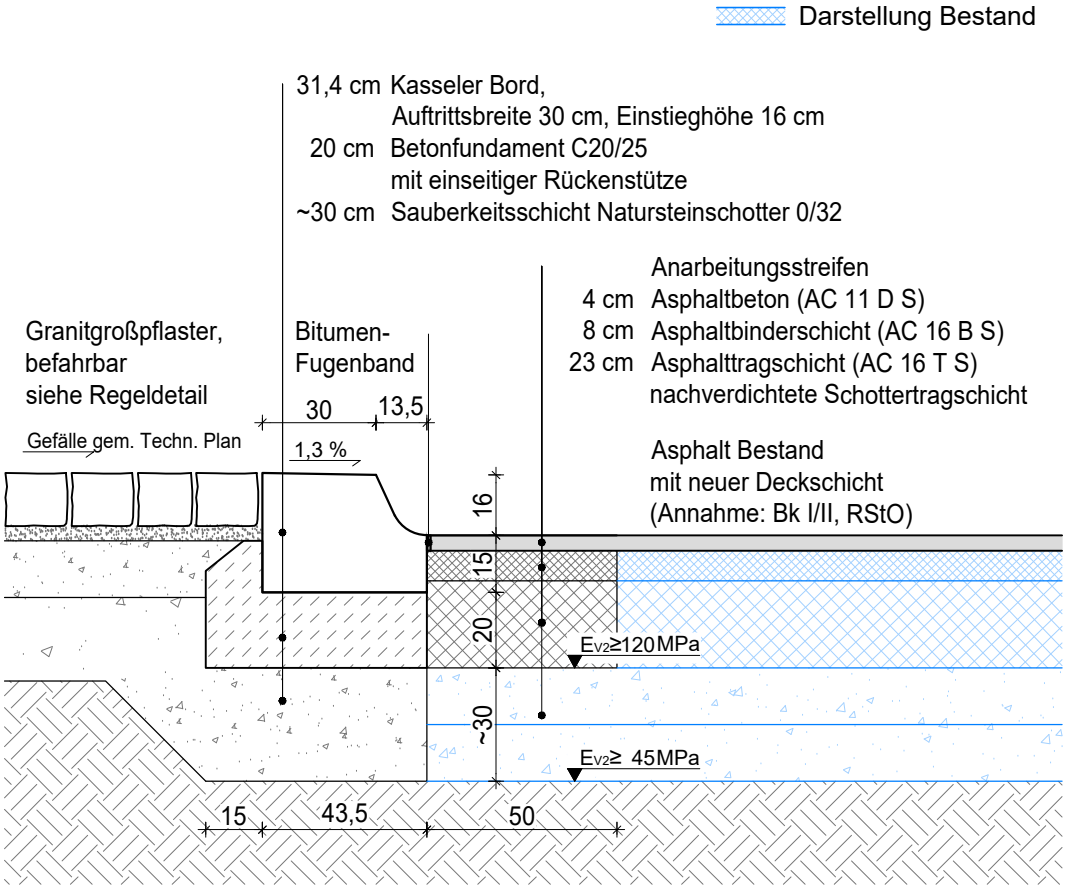

Einfassung Stahlkante an Granitgroßpflaster - Hecke

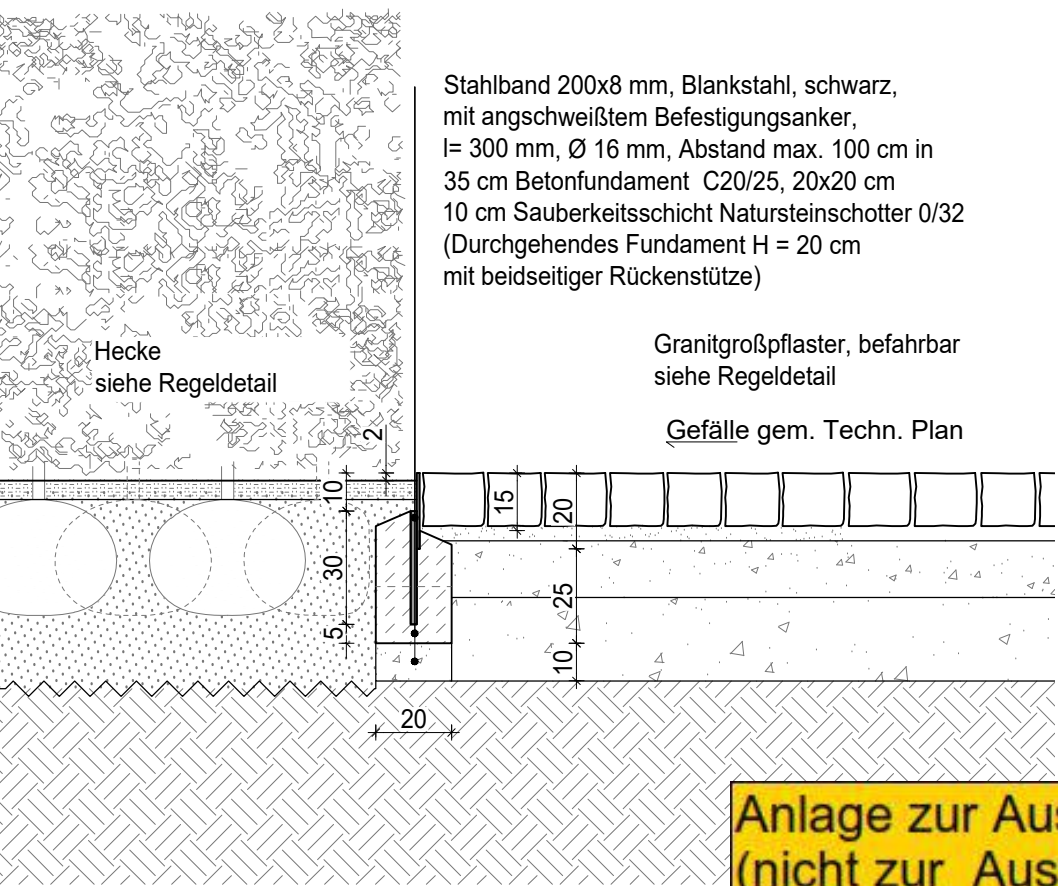

Anlage zur Ausschreibung
(nicht zur Ausführung bestimmt)

PROJEKT BUGA 2029 Oberes Mittelrheintal - Standort Lahnstein	AUFTRAGGEBERIN Stadtverwaltung Lahnstein		 LAHNSTEIN Stadt- und Kreis	MAßSTAB 1:20	DATUM BEARBEITER 20.04.2026 mb	 geskes.hack Landschaftsarchitekten GmbH Dankelmannstraße 9 14059 Berlin Tel. 030 - 762 39 74 - 0 buga2029@geskes-hack.de		
	LEISTUNGSPHASE 3 - Entwurfsplanung						BLATTFORMAT A3	GEÄNDERT
	PLANBEZEICHNUNG Regeldetails Einfassungen						PLANCODIERUNG STLA_20_F_GH_3_CD_020_0_f	