



Treppe Ouahigouya-Platz
M 1:25

Schnitt-Ansicht 1-1'

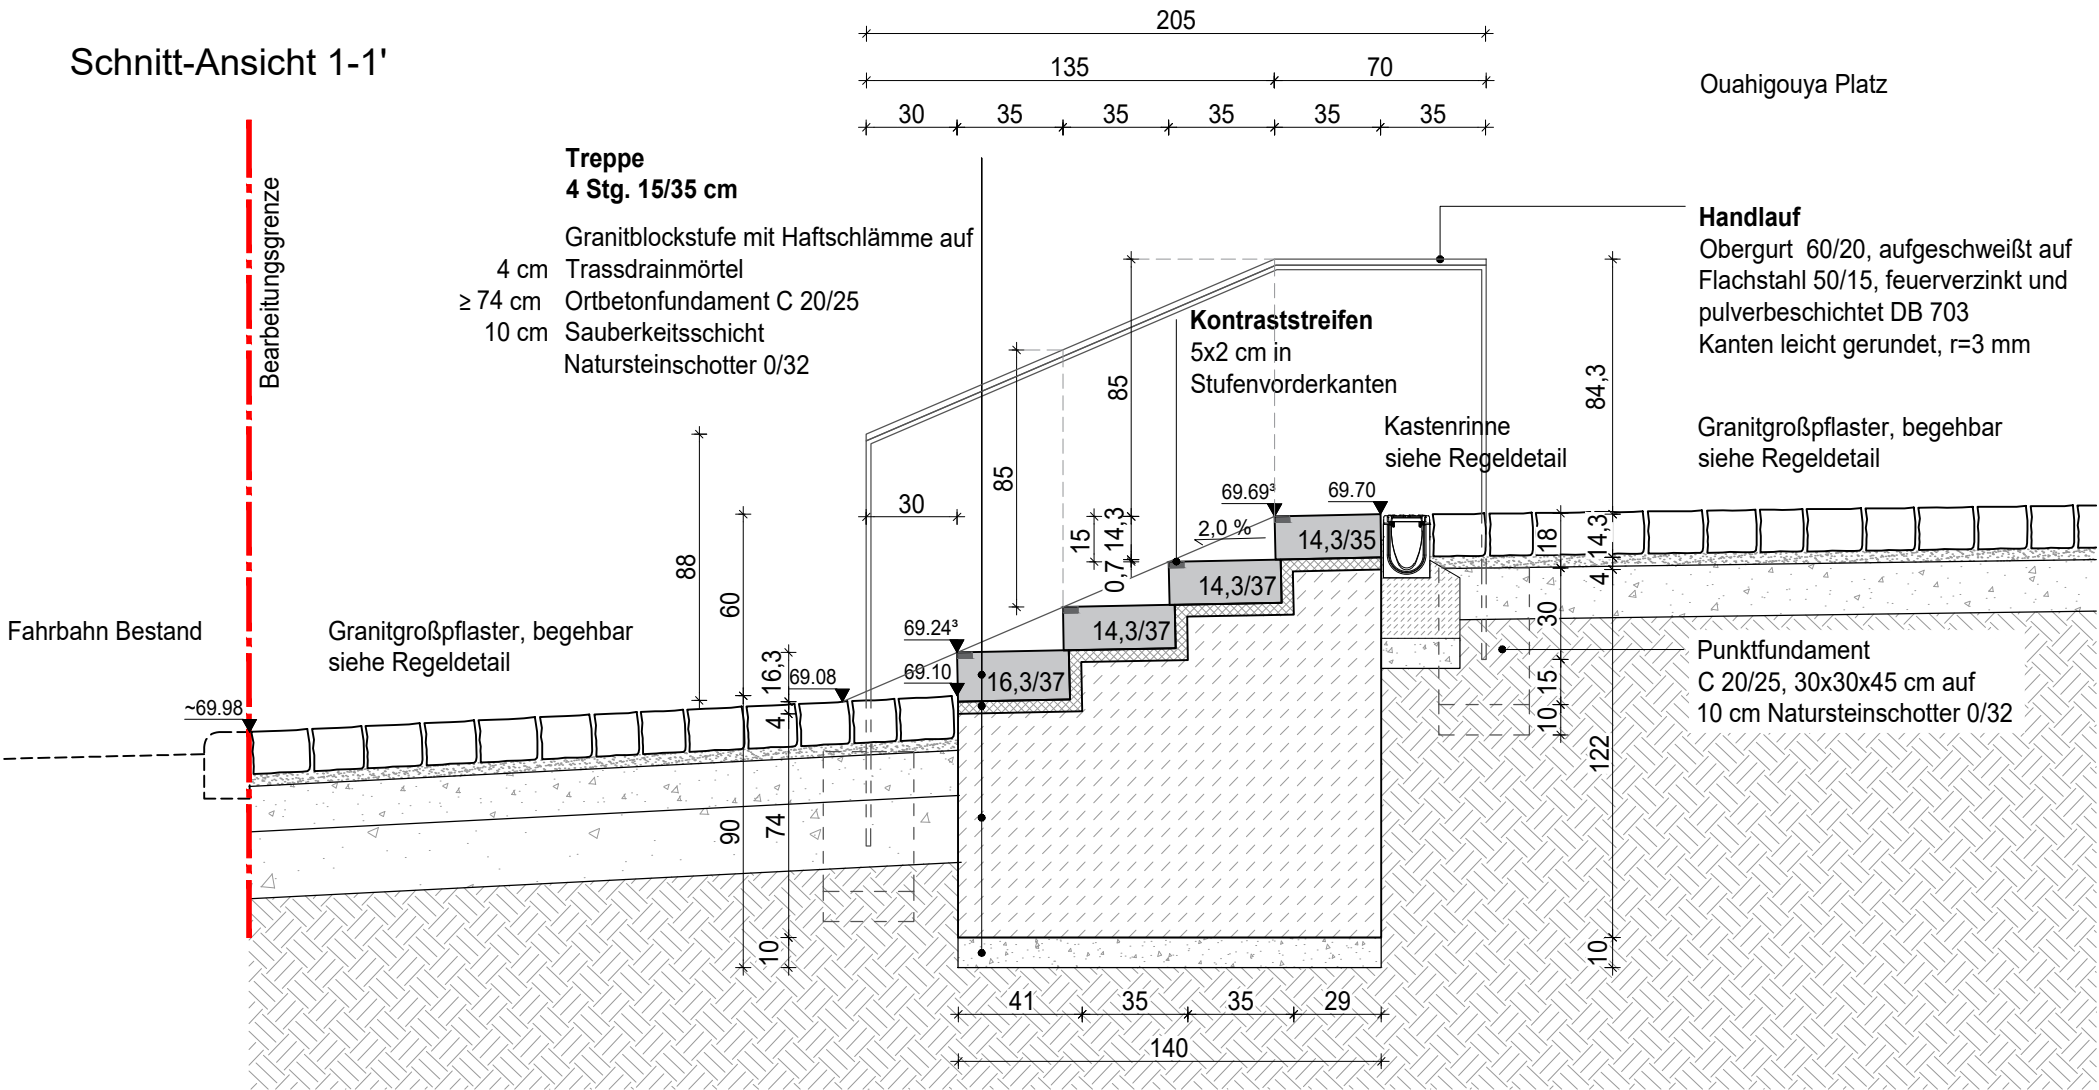

Aufsicht

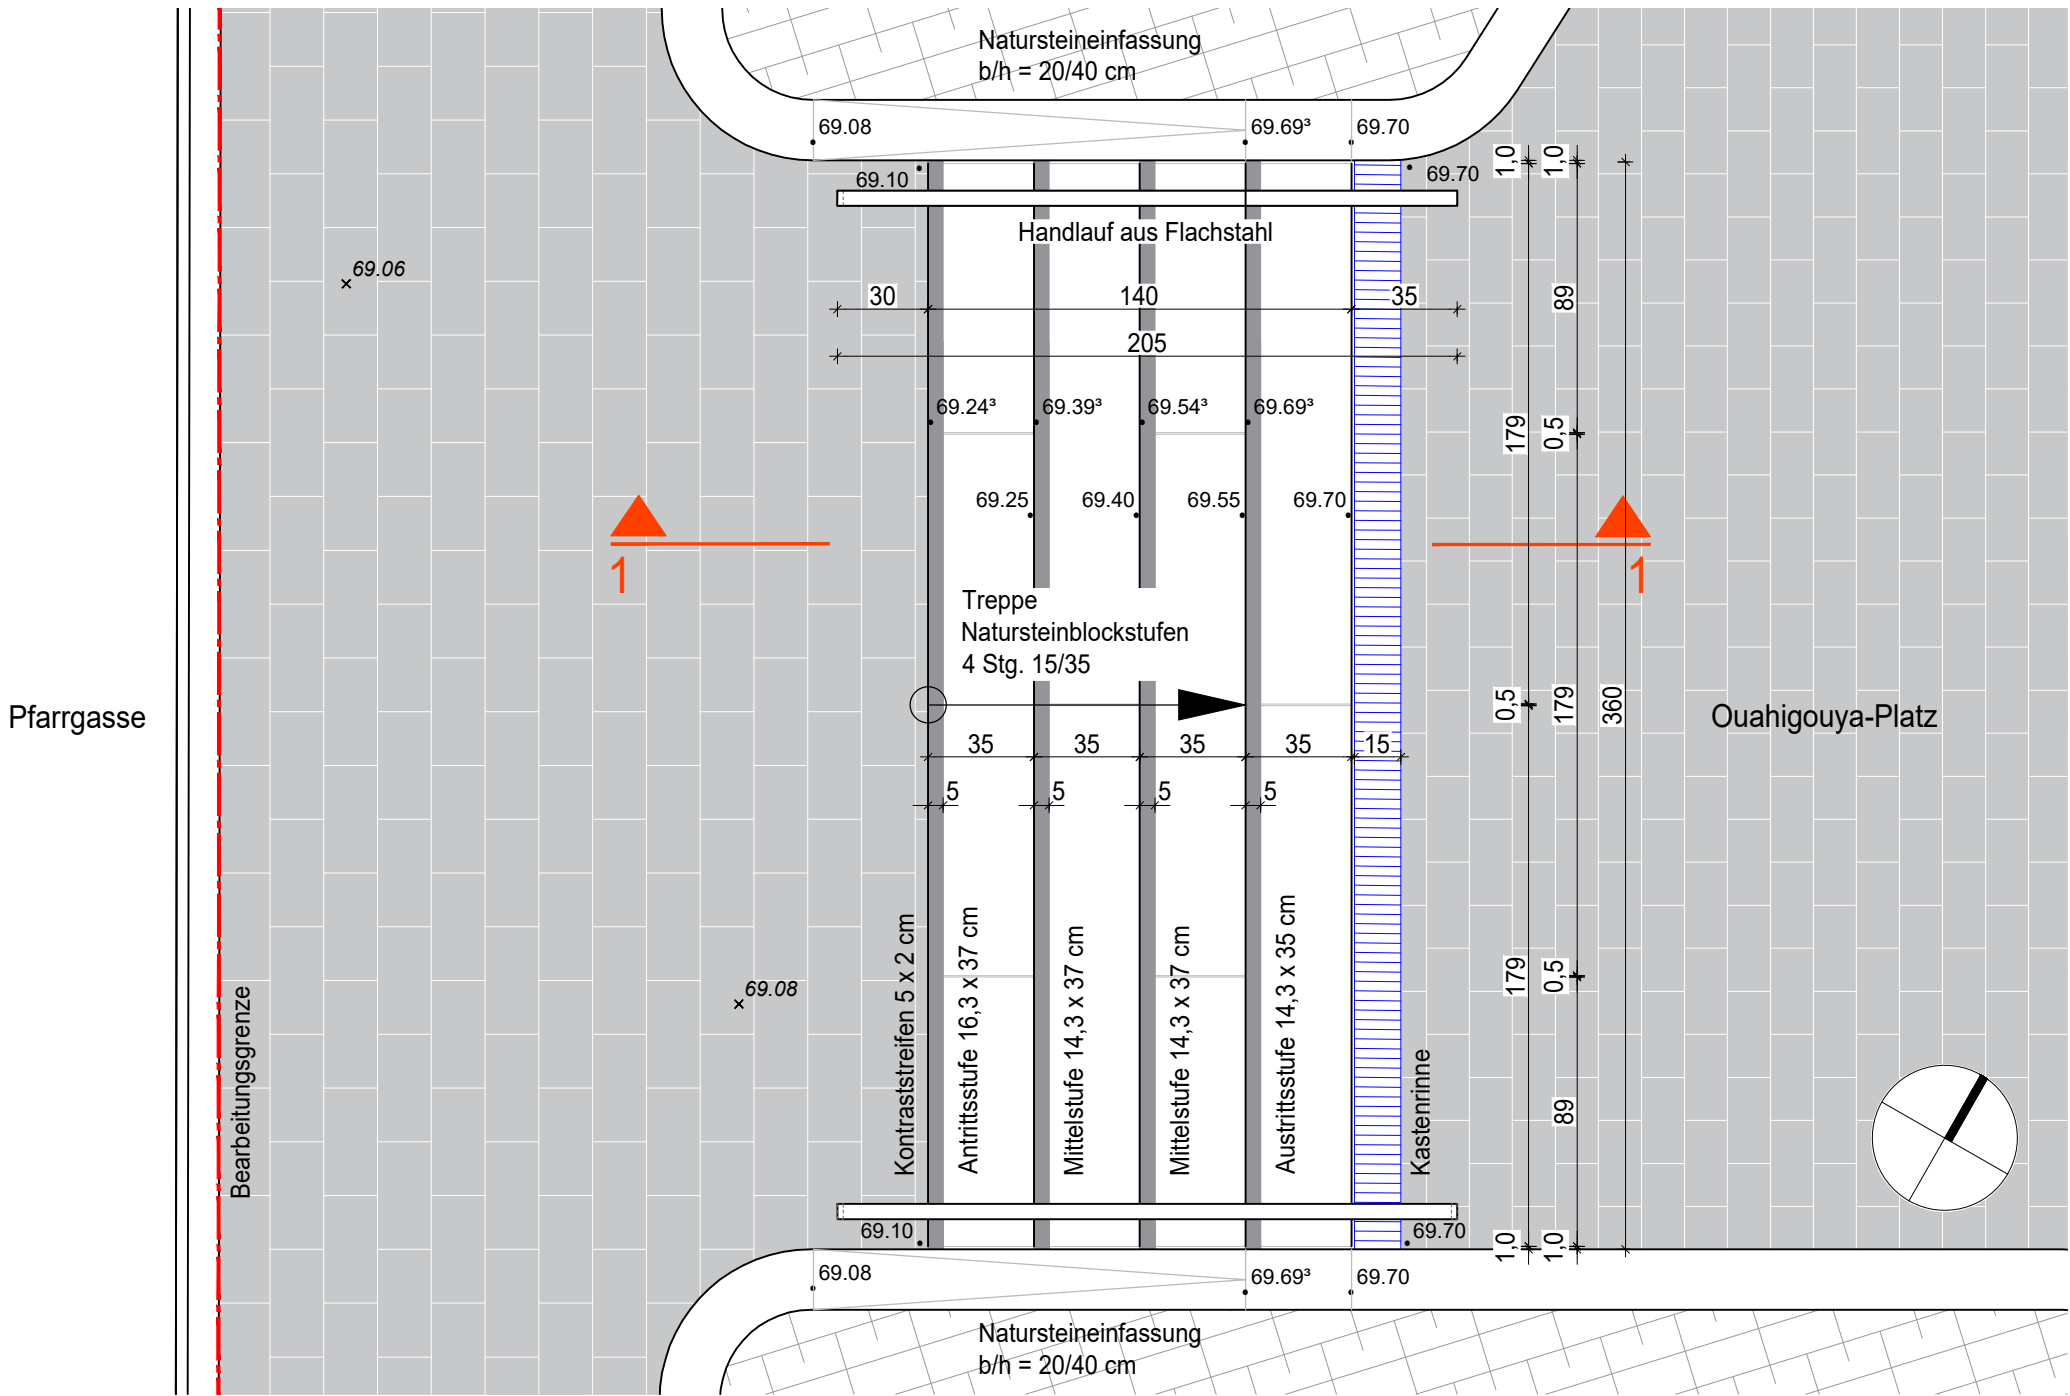

PROJEKT BUGA 2029 Obereg Mittelrheintal - Standort Lahnstein	AUFTRAGGEBERIN Stadtverwaltung Lahnstein		MAßSTAB 1:25	DATUM BEARBEITER 20.04.2026 mb	 geskes.hack Landschaftsarchitekten GmbH Danckelmannstraße 9 14059 Berlin Tel. 030 - 762 39 74 - 0 buga2029@geskes-hack.de
BAUABSCHNITT BA 2 - Bahnhofsvorplatz Oberlahnstein	LEISTUNGSPHASE 3 - Entwurfsplanung		BLATTFORMAT A3	GEÄNDERT	
PLANBEZEICHNUNG Detail Treppe Ouahigouya-Platz			PLANCODIERUNG STLA_20_F_GH_3_CD_041_0_f		