

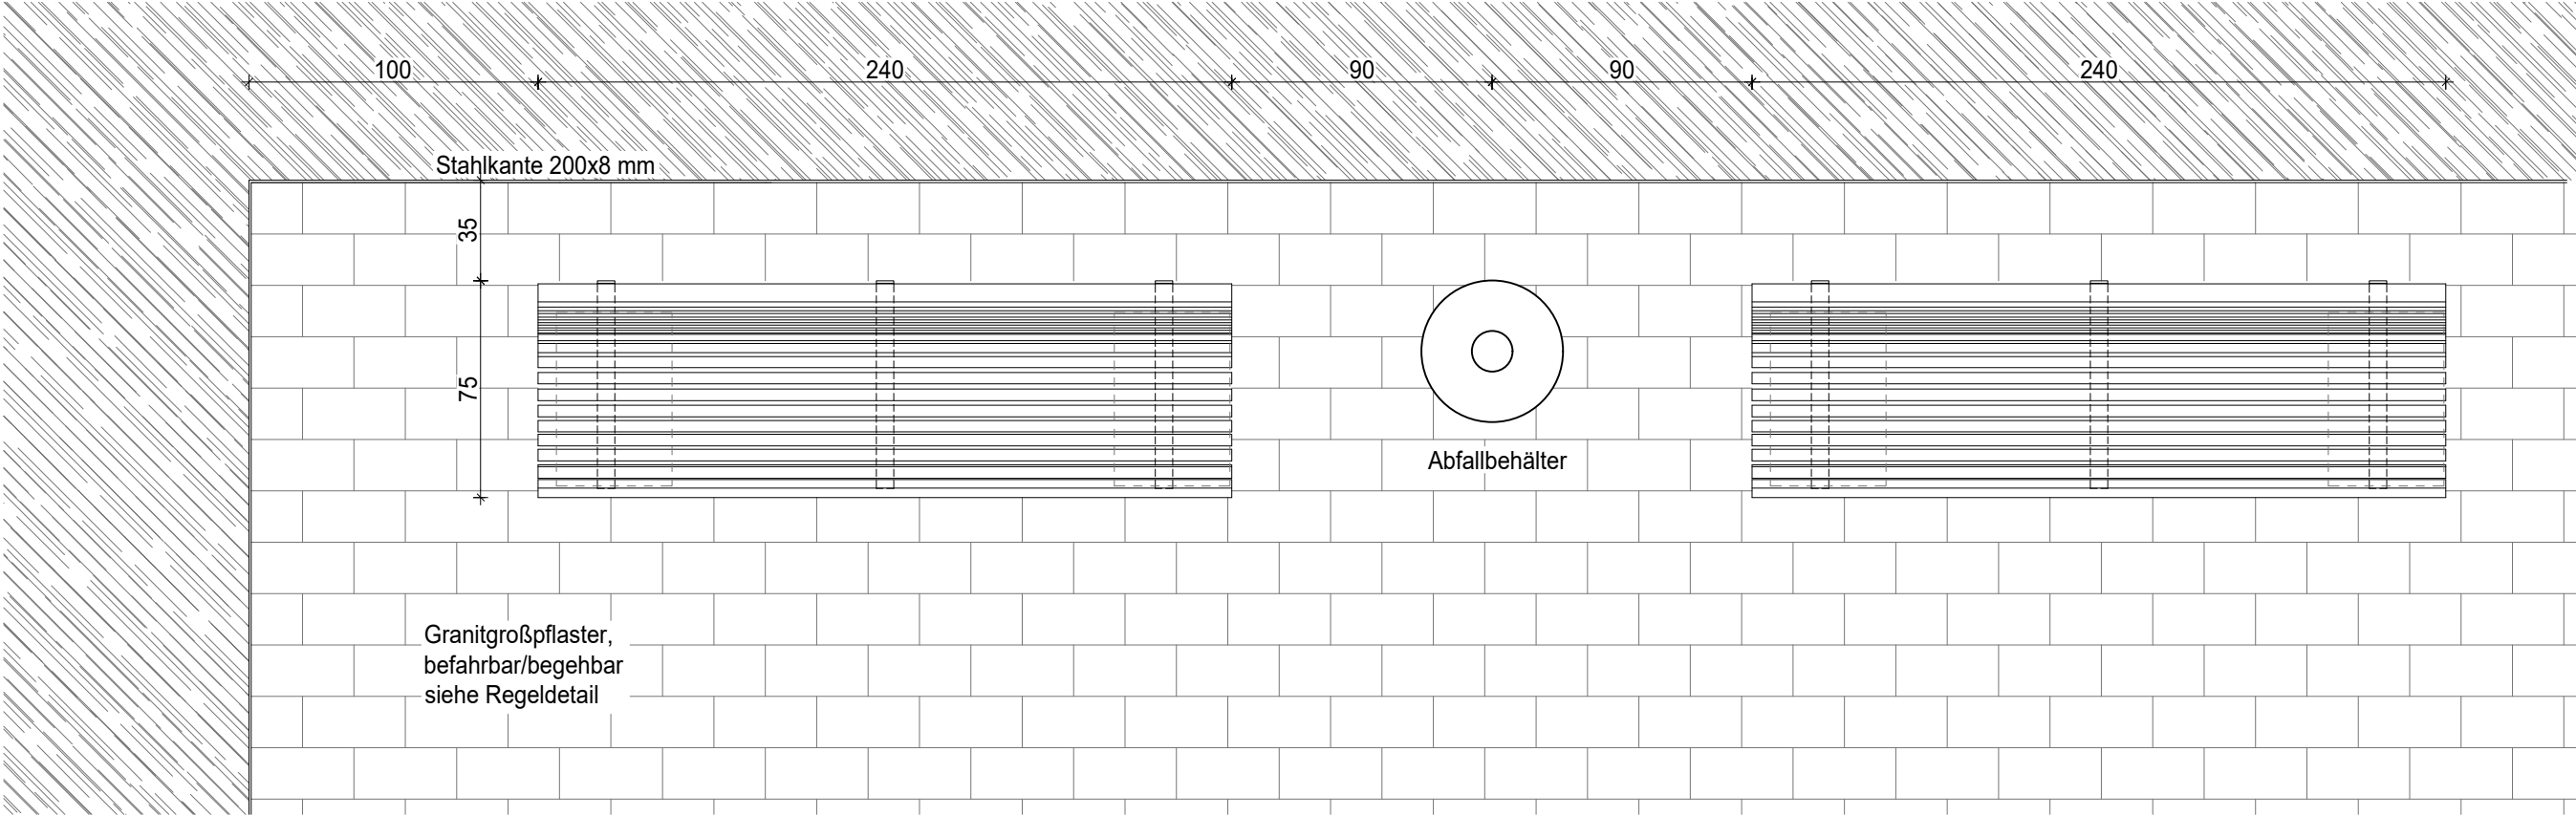


Regeldetails Einbauten
M 1:25


Bankstandort Einfachbank

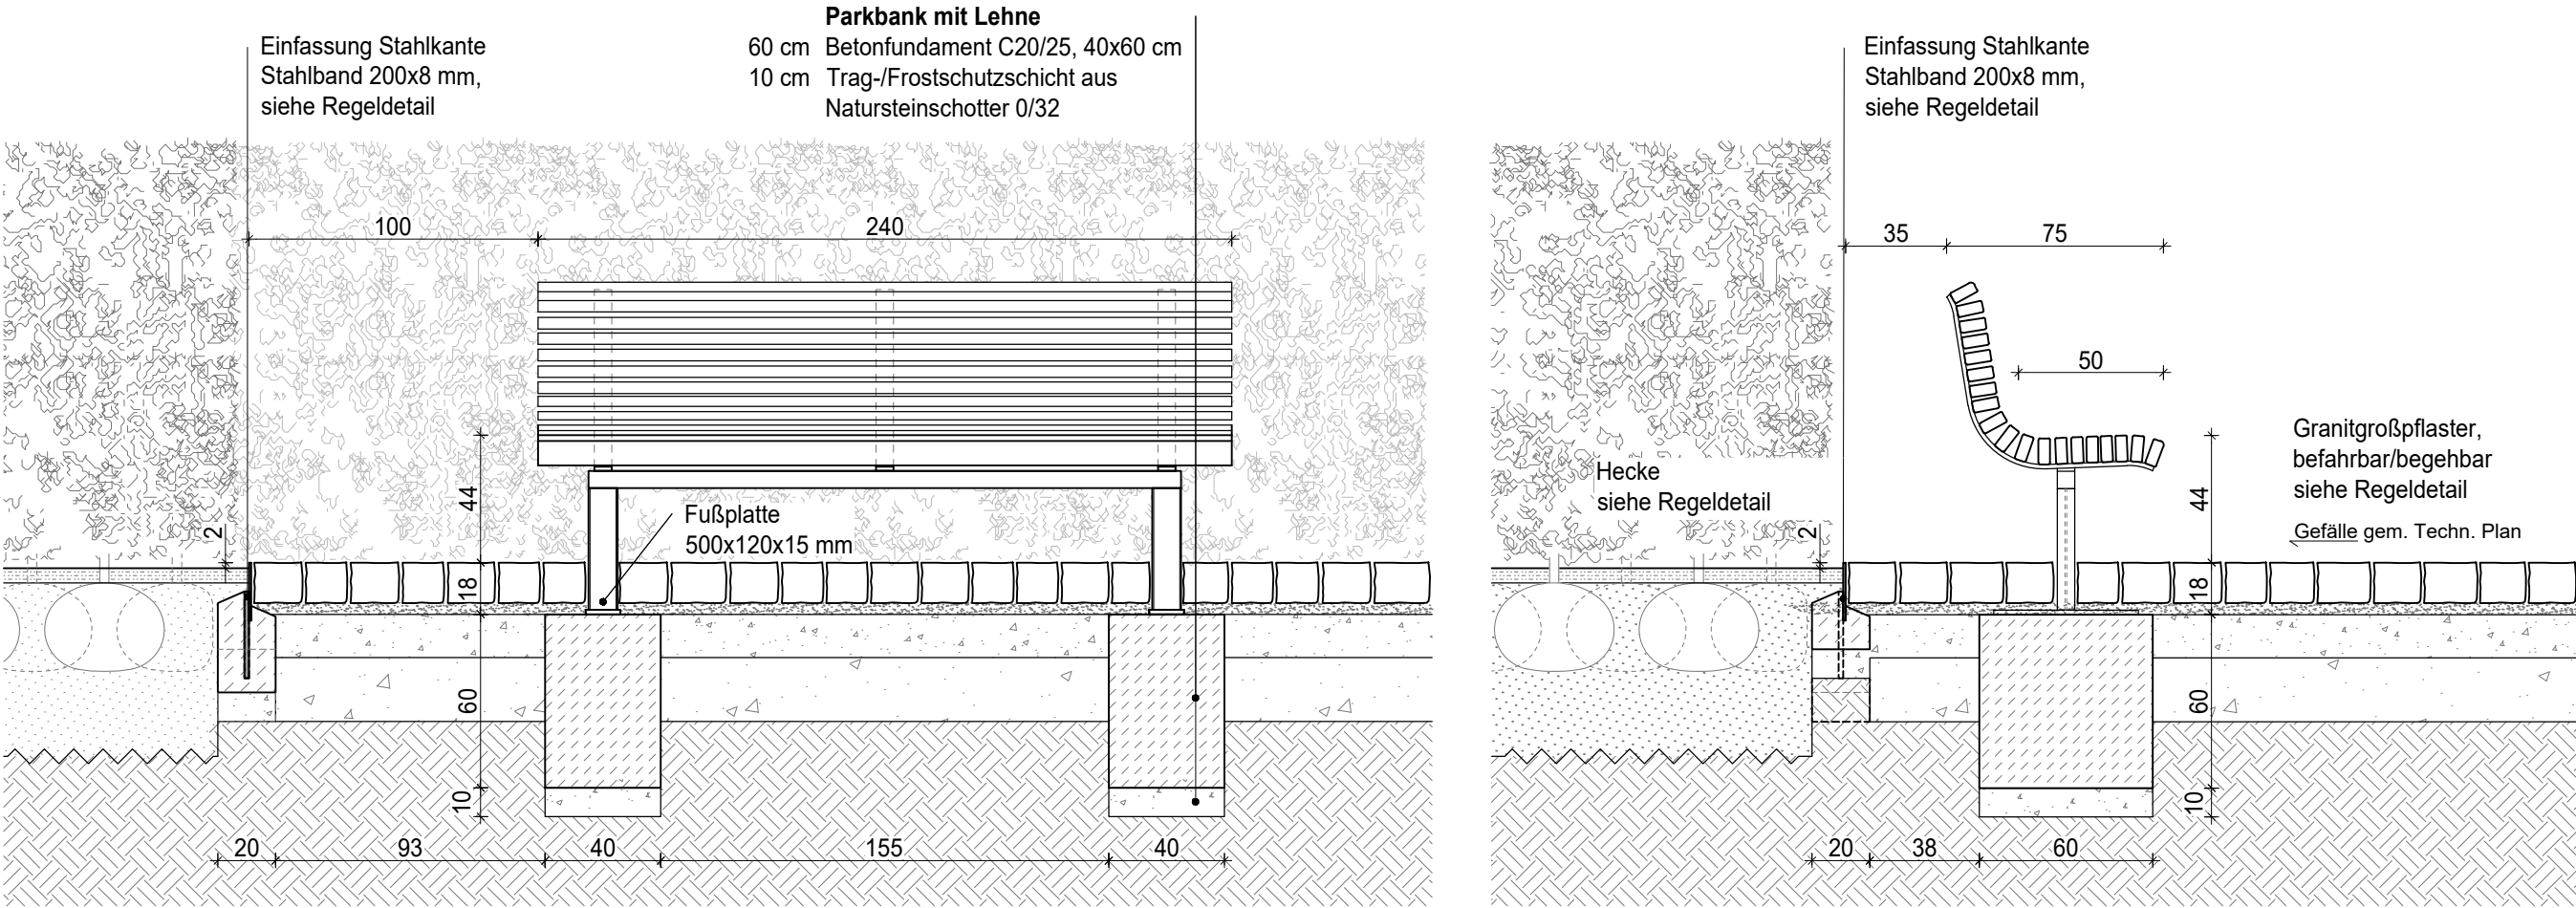

Fahrradanlehnbügel

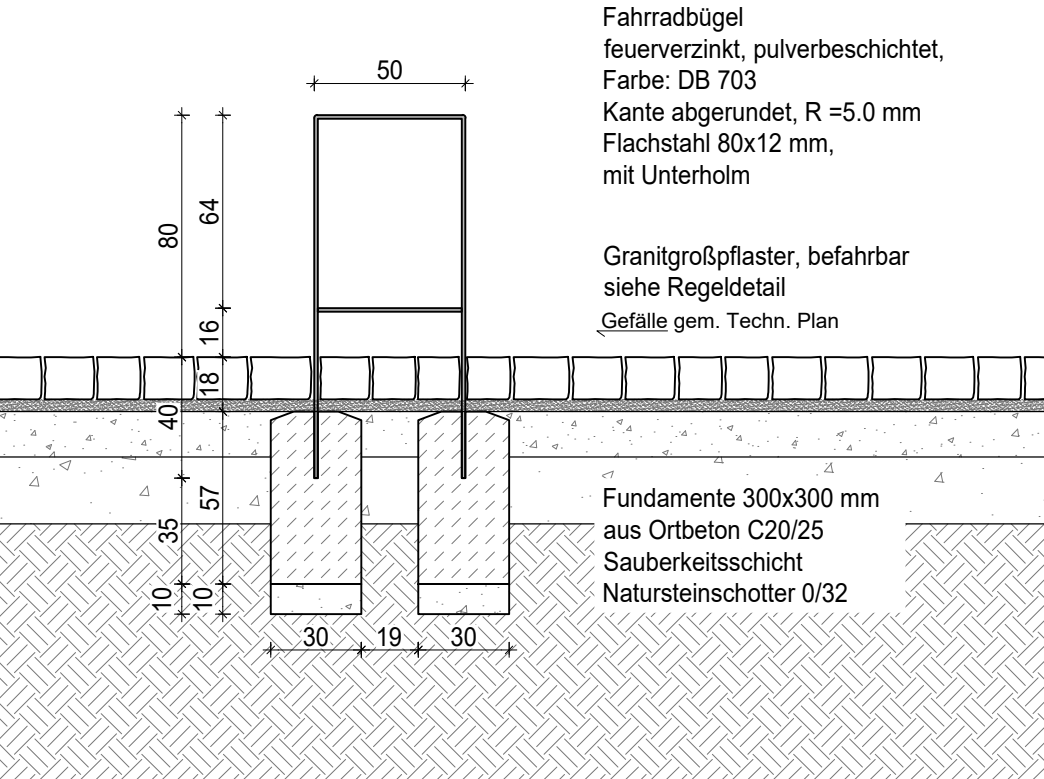

Abfallbehälter

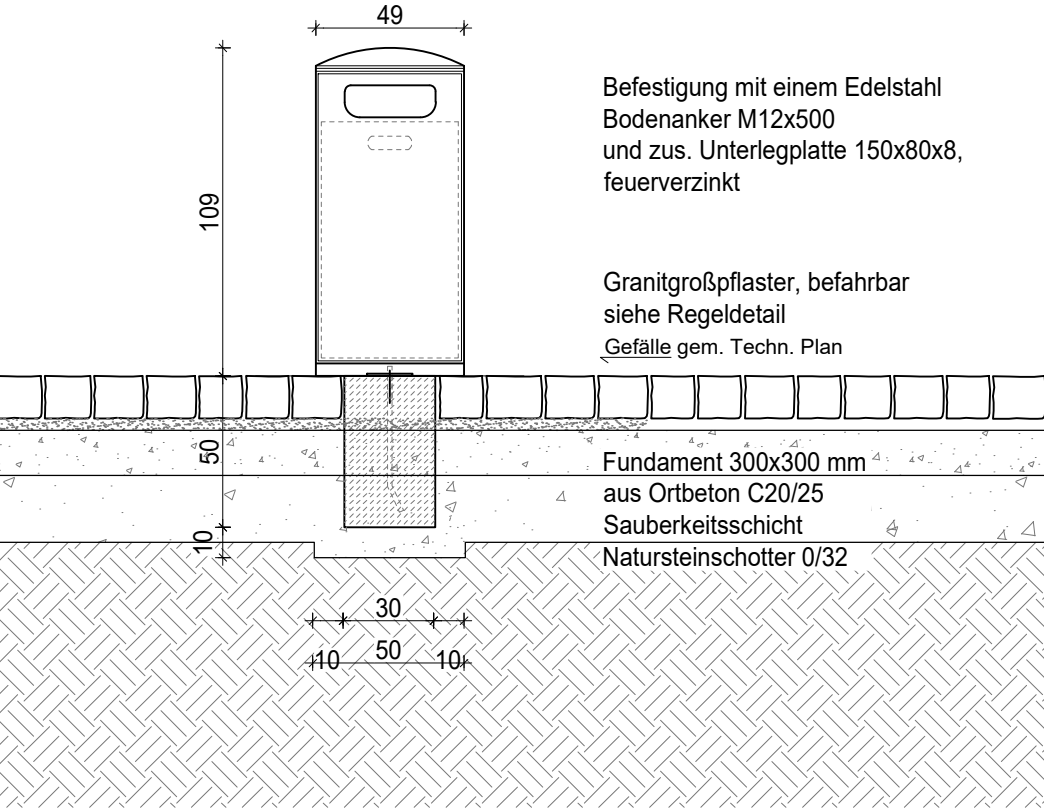

Anlage zur Ausschreibung
(nicht zur Ausführung bestimmt)

Index	Änderung	Datum	Bearbeitet	Geprüft

AUFTRAGGEBER Stadtverwaltung Lahnstein Kirchstraße 1 56112 Lahnstein		 LAHNSTEIN Stadt.Wald.Fluss	
PROJEKT Bundesgartenschau Oberes Mittelrheintal - Standort Lahnstein			
BAUABSCHNITT BA 2 - Bahnhofsvorplatz Oberlahnstein			
PLANBEZEICHNUNG Regeldetails Einbauten		LEISTUNGSPHASE LPH 3	
FREIGABEVERMERK Lahnstein, den Bauherr/Auftraggeber		HÖHENANGABEN Höhensystem: DE_DHHN2016_NH	
PLANVERFASSER geskes.hack Landschaftsarchitekten GmbH  Danckelmannstraße 9 14059 Berlin Tel. 030 - 762 39 74 - 0 buga2029@geskes-hack.de Berlin, den geskes.hack Landschaftsarchitekten GmbH		Maßstab: 1 : 25	
		Blattgröße: 780 x 297 Datum: 20.04.2026	
		Gezeichnet: mb Geprüft: gh	
		Plan-Codierung: LAHN_42_F_GH_3_CD_050_0_f	
Zur Mitzeichnung			