



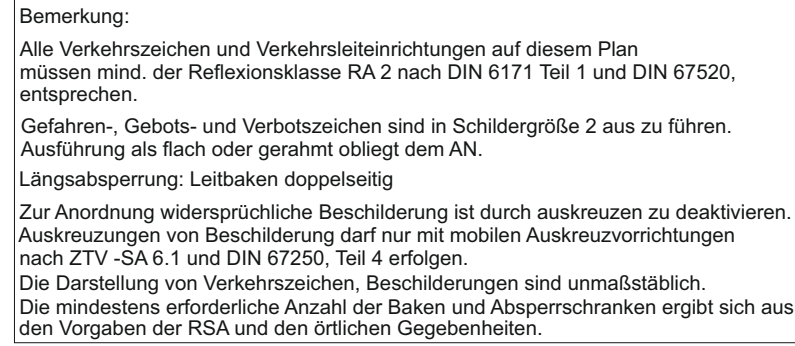

	temporäre Beschilderung
	vorhandene Beschilderung
	Beschilderung deaktiviert
	Absperrschrankengitter
	Leitbake

Die Anwohner sowie auch die Betriebe sind im Vorfeld über die Baumaßnahme zu informieren. Die Zugänge und Zufahrten zu den Grundstücken ist Sicherzustellen. Daher ist die Vorhaltung von Grabenbrücken und Stahlplatten zu Gewährleisten.

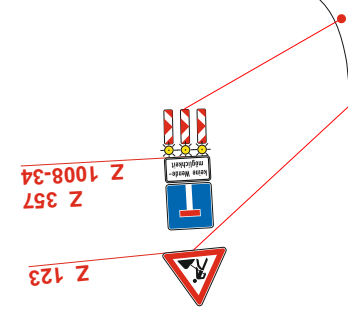

Änderungen / Ergänzungen		Datum	Name	Baumaßnahme: Oberlahnstein- Ausbau Hochstraße, Ba1 Einrichtung: Bauzeit: xx.xx.2026 bis xx.xx.2026 Verkehrsführung - Vollspernung Kirchstraße Auftraggeber: Stadtverwaltung Lahnstein Bauaufsicht:
Blattnummer: 3		Genehmigungsvermerk		
Datum: 13.04.2026				
Projektnummer: 26-0147-059				
Maßstab: 1:500				
Verfasser: Ruby Kromschöder  BC TRAFFICPLAN Planungsbüro für Verkehrs- und Baustellenabsicherung				

