

Die Anwohner sowie auch die Betriebe sind im Vorfeld über die Baumaßnahme zu Informieren. Die Zugänge und Zufahrten zu den Grundstücken ist Sicherzustellen. Daher ist die Vorhaltung von Grabenbrücken und Stahlplatten zu Gewährleisten.

VZ 283 muss nach Aufhebung der Einbahnstraßenregelung der Verkehrsführung angepasst werden.

Erläuterung:

temporäre Beschilderung


vorhandene Beschilderung

Beschilderung deaktiviert

Absperrschrankengitter

Leitbake

Gelbmarkierung

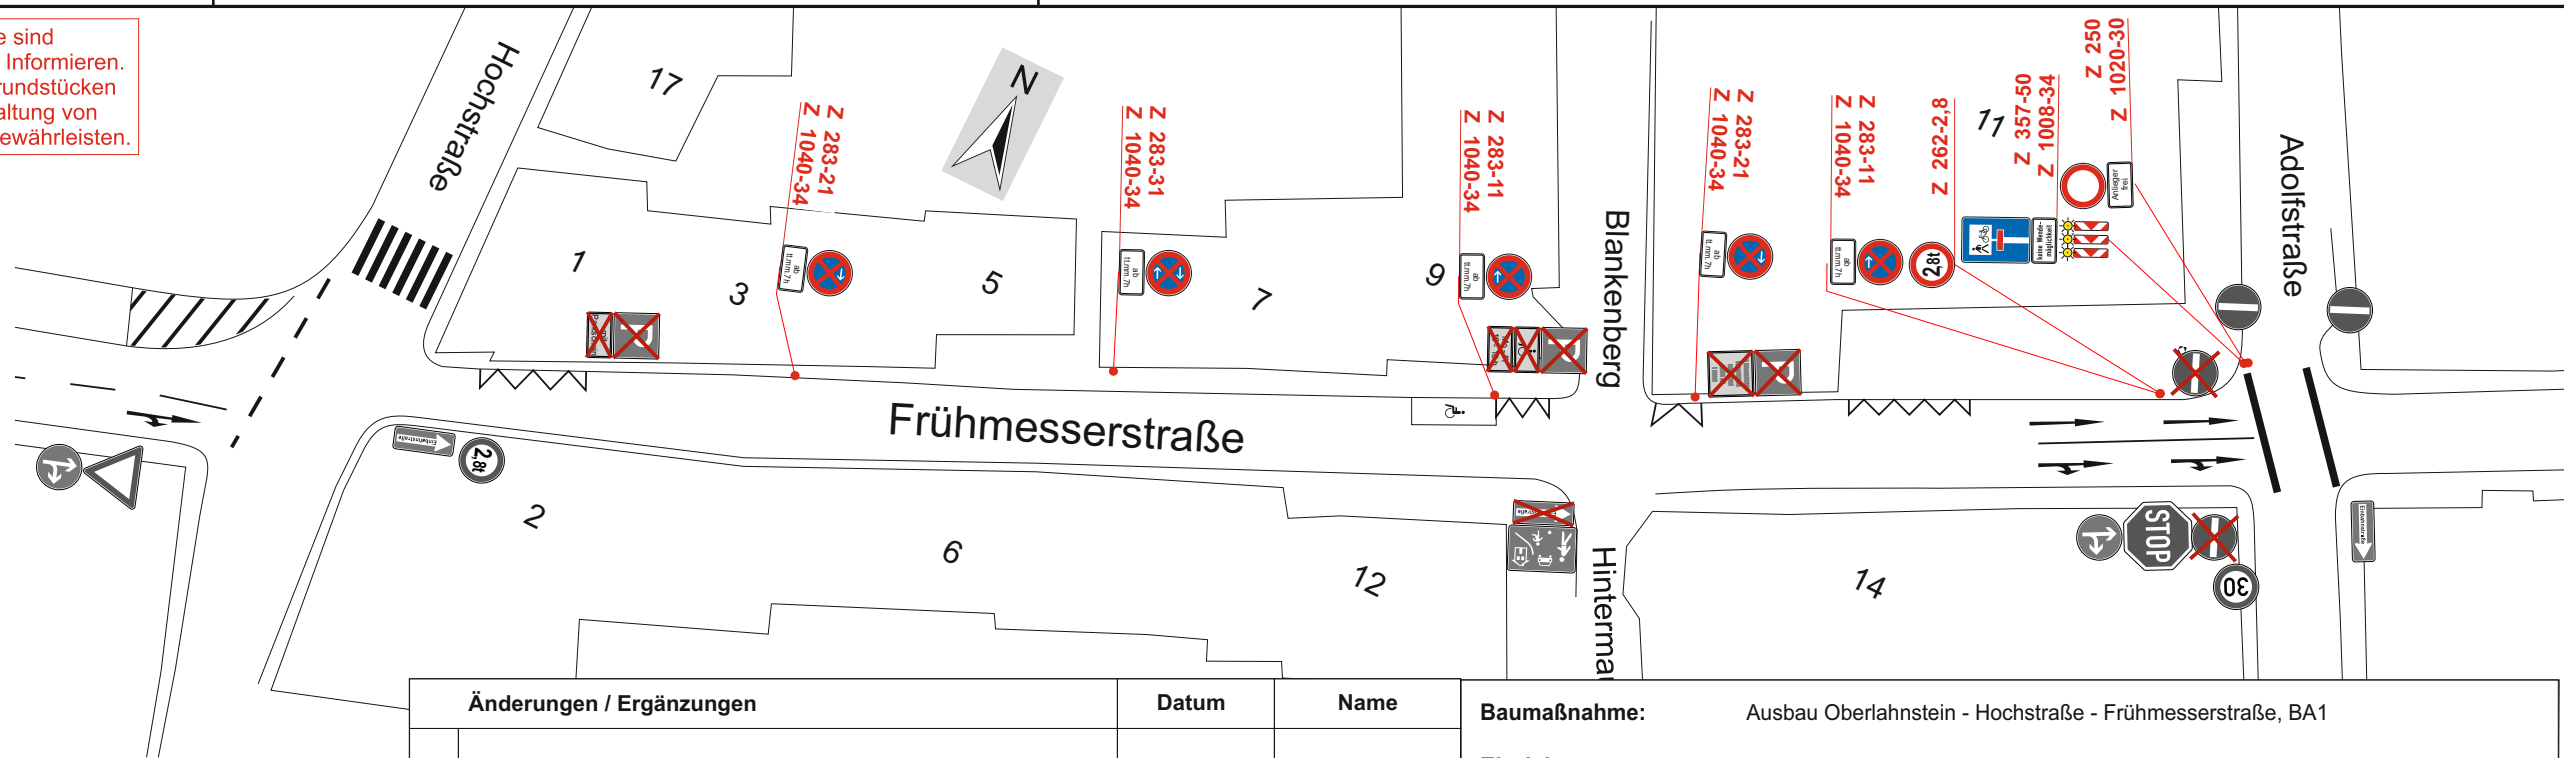

Änderungen / Ergänzungen		Datum	Name
Blattnummer: 4.1		Genehmigungsvermerk	
Datum: 10.04.2026			
Projektnummer: 26-0147			
Maßstab: 1:500			
Verfasser: Ruby Kromschröder			
BC TRAFFICPLAN Planungsbüro für Verkehrs- und Baustellenabsicherung			

Baumaßnahme:	Ausbau Oberlahnstein - Hochstraße - Fröhmesserstraße, BA1
Einrichtung:	
Bauzeit:	xx.xx.2026 bis xx.xx.2026
Auftraggeber:	Stadtverwaltung Lahnstein
Bauaufsicht:	