


Die Anwohner sowie auch die Betriebe sind im Vorfeld über die Baumaßnahme zu Informieren. Die Zugänge und Zufahrten zu den Grundstücken ist Sicherzustellen. Daher ist die Vorhaltung von Grabenbrücken und Stahlplatten zu Gewährleisten.

VZ 283 muss nach Aufhebung der Einbahnstraßenregelung der Verkehrsführung angepasst werden.

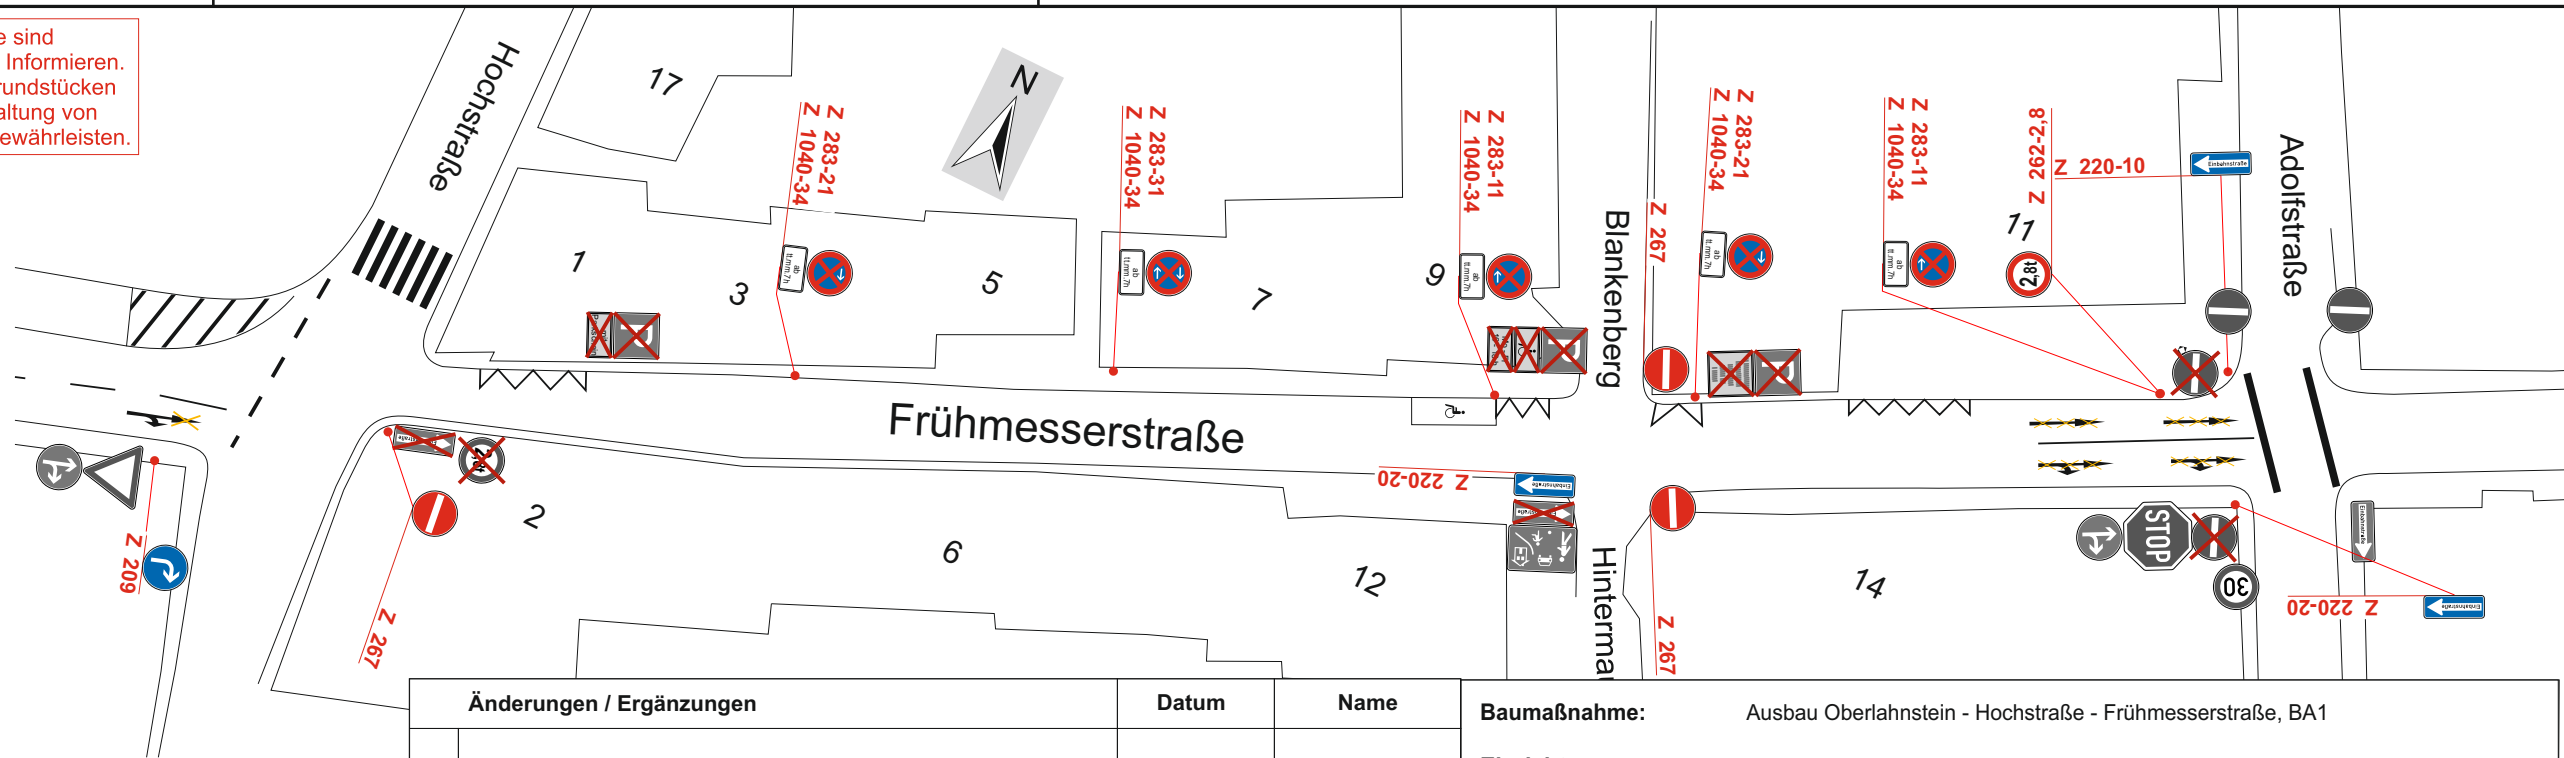

Erläuterung:

- temporäre Beschilderung
- vorhandene Beschilderung
- Beschilderung deaktiviert
- Absperrschrankengitter
- Leitbake
- Gelbmarkierung

| Änderungen / Ergänzungen   |  | Datum               | Name |
|---|--|---------------------|------|
|   |  |                     |      |
|   |  |                     |      |
| Blattnummer: 4   |  | Genehmigungsvermerk |      |
| Datum: 10.04.2026   |  |                     |      |
| Projektnummer: 26-0147   |  |                     |      |
| Maßstab: 1:500   |  |                     |      |
| Verfasser: Ruby Kromschröder   |  |                     |      |
| <div>BC TRAFFICPLAN</div> <div>Planungsbüro für Verkehrs- und Baustellenabsicherung</div> |  |                     |      |

|               |                                                           |
|---------------|-----------------------------------------------------------|
| Baumaßnahme:  | Ausbau Oberlahnstein - Hochstraße - Fröhmesserstraße, BA1 |
| Einrichtung:  |                                                           |
| Bauzeit:      | xx.xx.2026 bis xx.xx.2026                                 |
| Auftraggeber: | Stadtverwaltung Lahnstein                                 |
| Bauaufsicht:  |                                                           |