


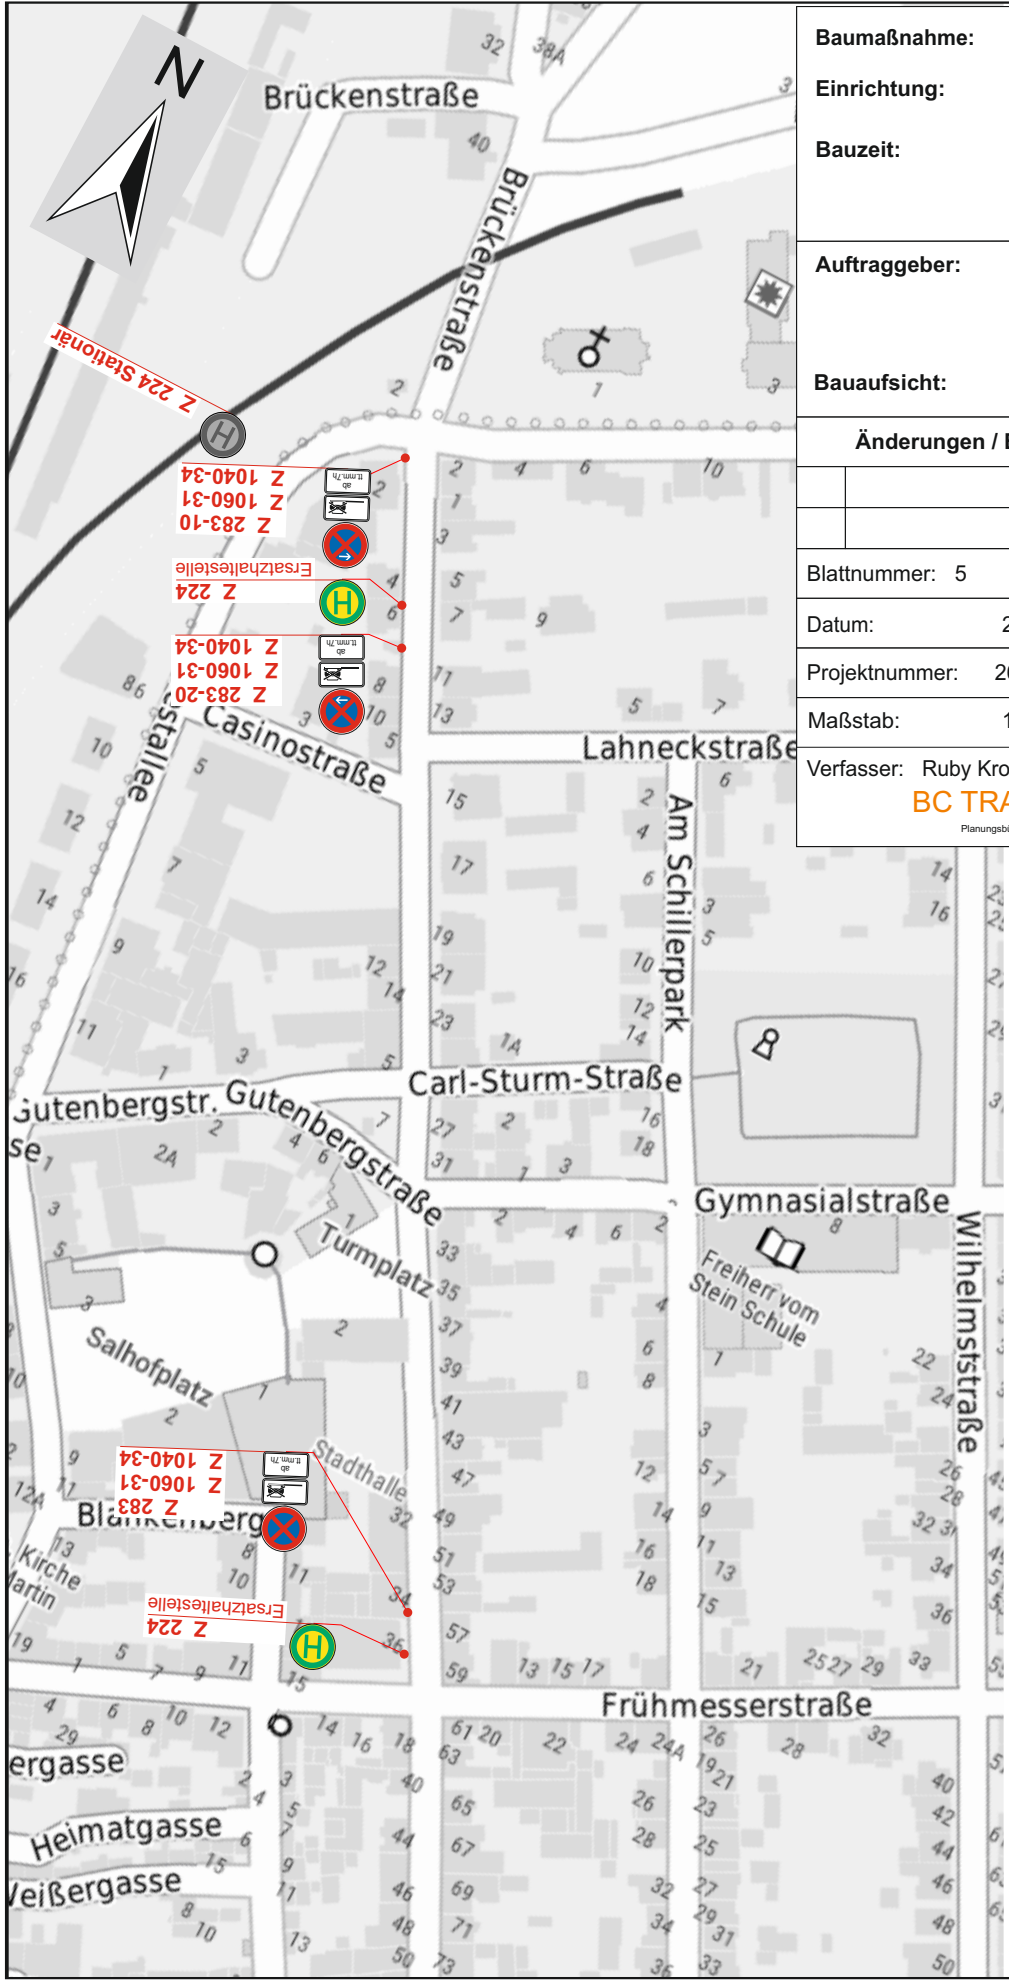

Baumaßnahme:	Ausbau Oberlahnstein, Hochstraße, Ba1		
Einrichtung:			
Bauzeit:	xx.xx.2026 bis xx.xx.2026		
Auftraggeber:	Stadtverwaltung Lahnstein		
Bauaufsicht:			
Änderungen / Ergänzungen		Datum	Name
Blattnummer: 5		Genehmigungsvermerk	
Datum: 29.04.2026			
Projektnummer: 26-0147-059			
Maßstab: 1:1000			
Verfasser: Ruby Kromschröder			
BC TRAFFICPLAN			
Planungsbüro für Verkehrs- und Baustellenabsicherung			

Bemerkung:

Alle Verkehrszeichen und Verkehrsleiteinrichtungen auf diesem Plan müssen mind. der Reflexionsklasse RA 2 nach DIN 6171 Teil 1 und DIN 67520, entsprechen.

Gefahren-, Gebots- und Verbotsschilder sind in Schildergröße 2 aus zu führen. Ausführung als flach oder gerahmt obliegt dem AN.

Längsabsperzung: Leitbaken doppelseitig

Zur Anordnung widersprüchliche Beschilderung ist durch auskreuzen zu deaktivieren. Auskreuzungen von Beschilderung darf nur mit mobilen Auskreuzvorrichtungen nach ZTV -SA 6.1 und DIN 67250, Teil 4 erfolgen.

Die Darstellung von Verkehrszeichen, Beschilderungen sind unmaßstäblich. Die mindestens erforderliche Anzahl der Baken und Absperrschranken ergibt sich aus den Vorgaben der RSA und den örtlichen Gegebenheiten.

Die Anwohner sowie auch die Betriebe sind im Vorfeld über die Baumaßnahme zu informieren. Die Zugänge und Zufahrten zu den Grundstücken ist Sicherzustellen. Daher ist die Vorhaltung von Grabenbrücken und Stahlplatten zu Gewährleisten.

Erläuterung:

 temporäre Beschilderung

 vorhandene Beschilderung

 Beschilderung deaktiviert