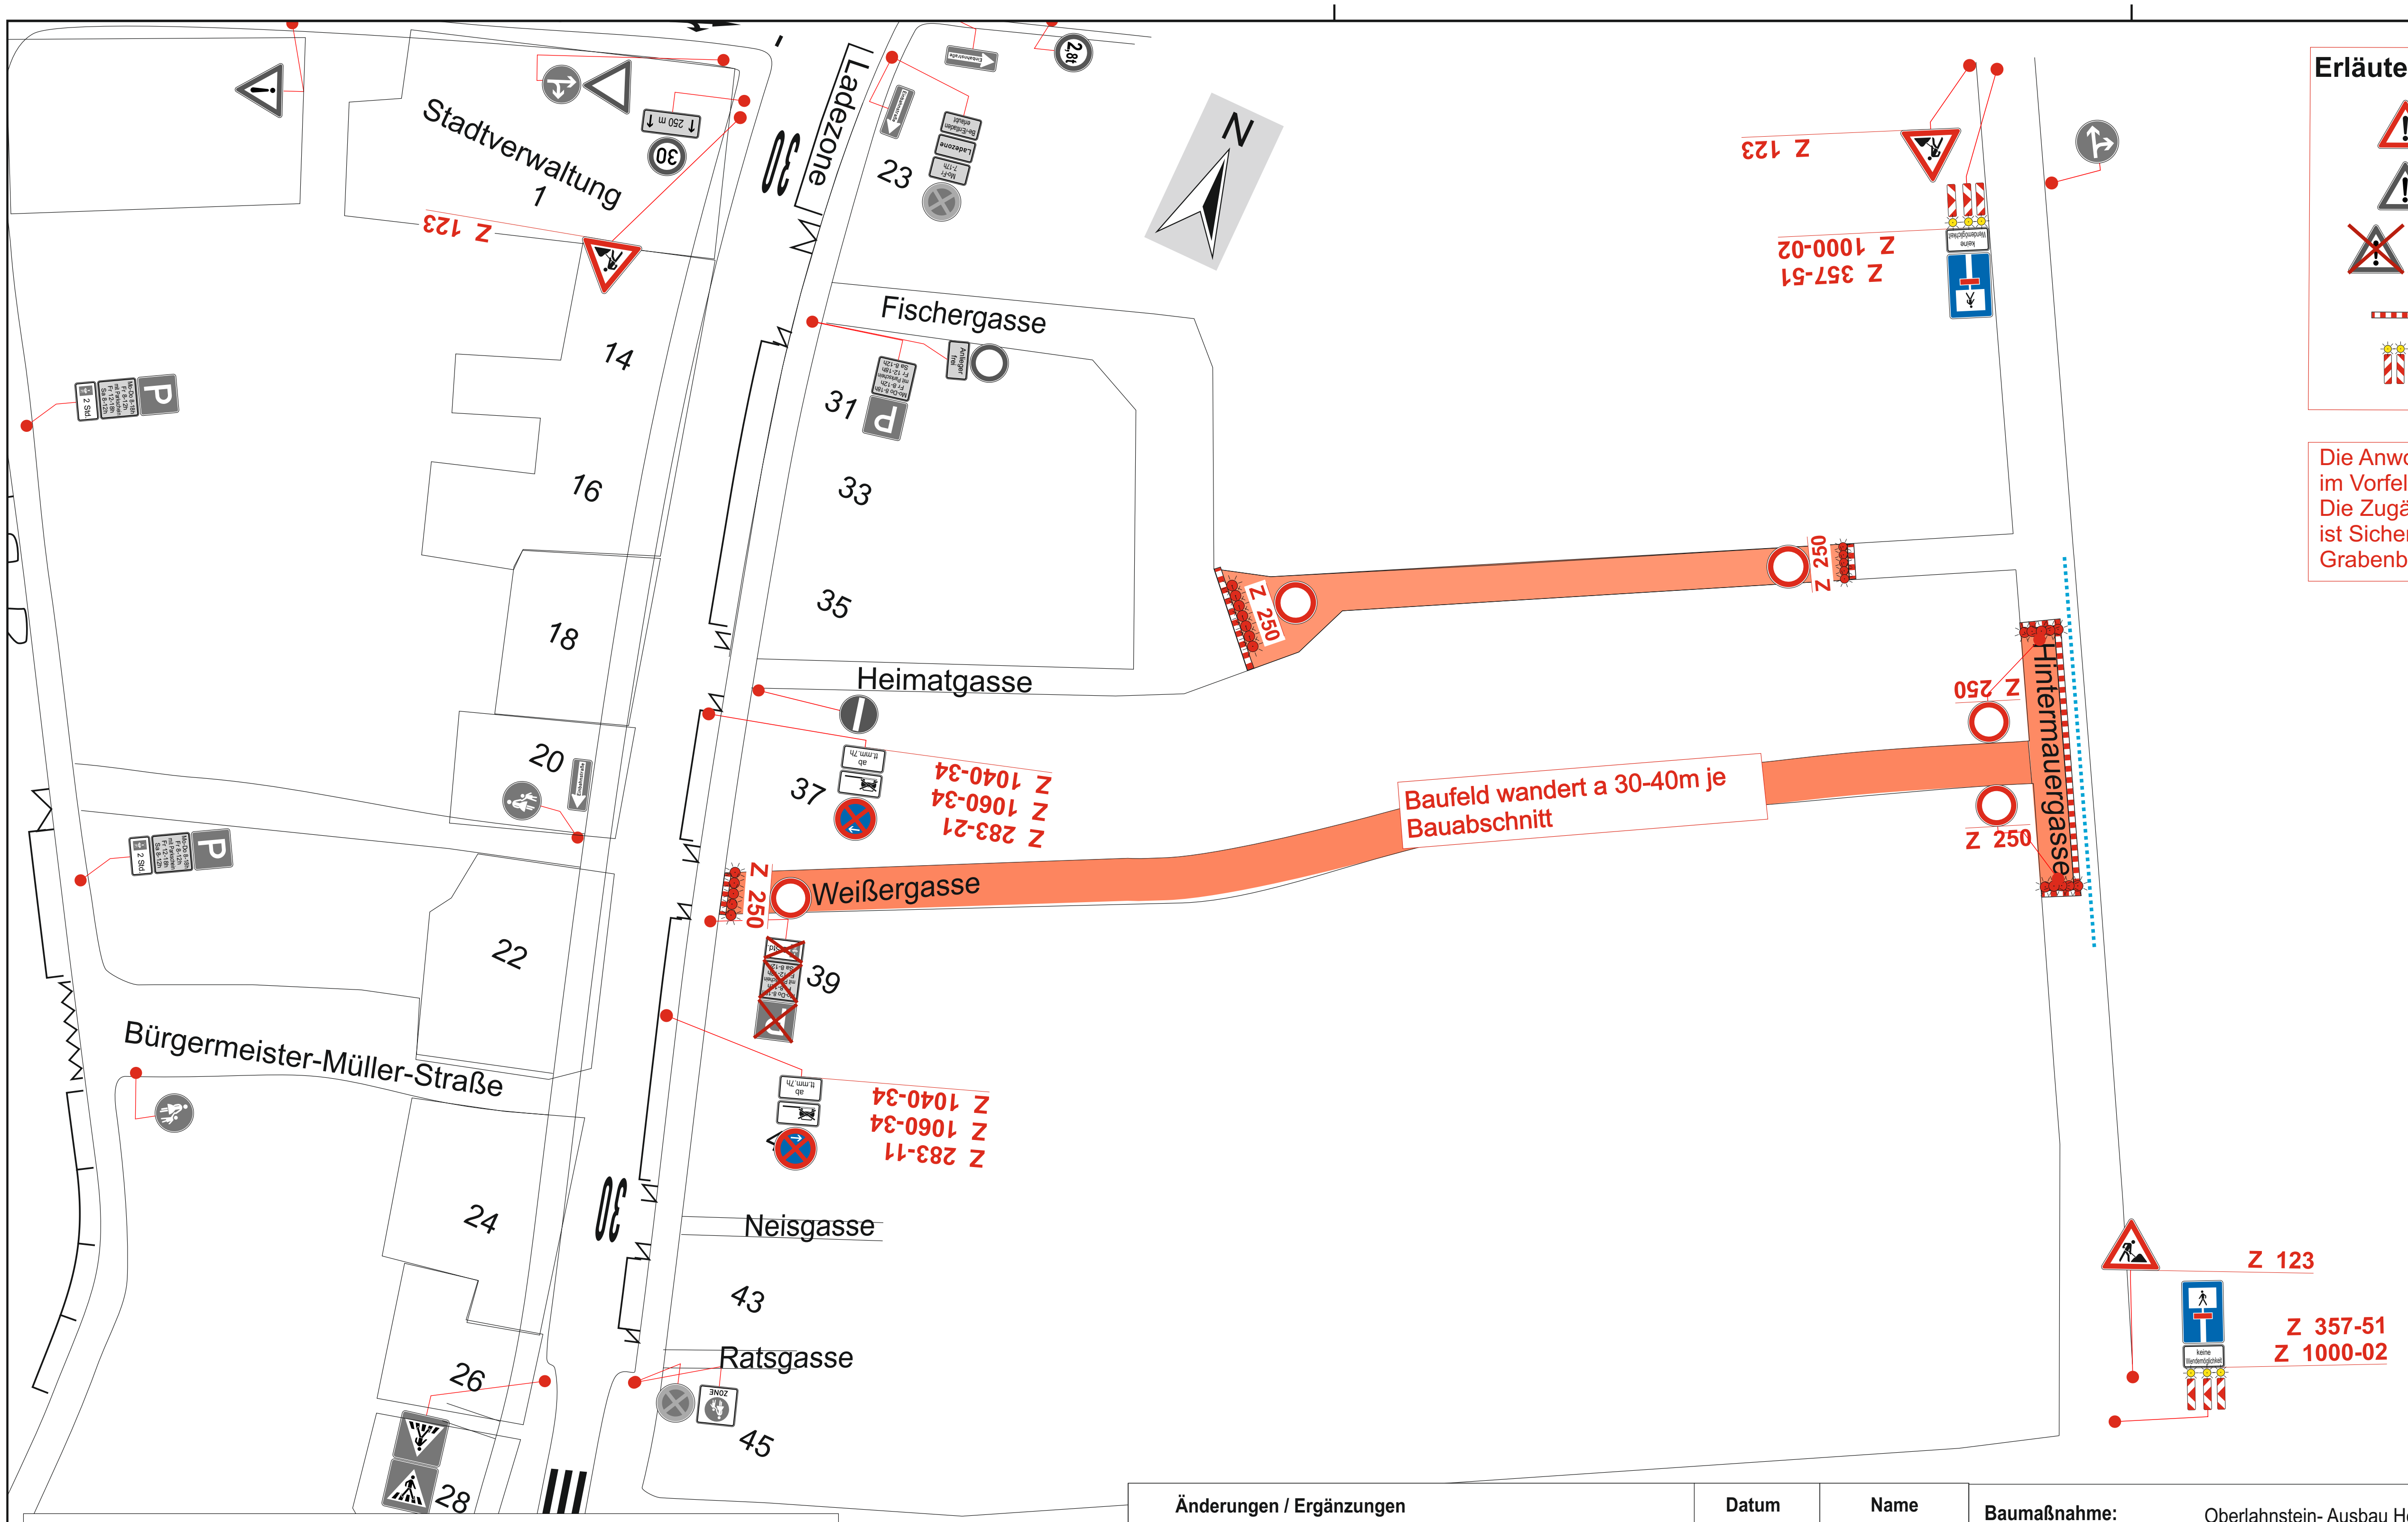
Stadtverwaltung 1
Z 123
Ladezone
23
N
14
Fischergasse
31
33
16
35
18
Heimatgasse
20
Z 1040-34
Z 1060-34
Z 283-21
37
Z 250
Weißergasse
Baufeld wandert a 30-40m je Bauabschnitt
Z 250
Z 250
Hintermauergasse
22
39
Bürgermeister-Müller-Straße
Z 1040-34
Z 1060-34
Z 283-11
24
Neisgasse
43
Ratsgasse
26
45
28
Z 123
Z 1000-02
Z 357-51
Z 250
Z 250
Z 123
Z 357-51
Z 1000-02

Erläuterung:

- ⚠ temporäre Beschilderung
- ⚠ vorhandene Beschilderung
- ☒ Beschilderung deaktiviert
- ▬ Absperrschrankengitter
- ▨ Leitbake

Die Anwohner sowie auch die Betriebe sind im Vorfeld über die Baumaßnahme zu informieren. Die Zugänge und Zufahrten zu den Grundstücken ist Sicherzustellen. Daher ist die Vorhaltung von Grabenbrücken und Stahlplatten zu Gewährleisten.

VZ 283 muss nach Aufhebung der Einbahnstraßenregelung der Verkehrsführung angepasst werden.

Bemerkung:

Alle Verkehrszeichen und Verkehrsleiteinrichtungen auf diesem Plan müssen mind. der Reflexionsklasse RA 2 nach DIN 6171 Teil 1 und DIN 67520, entsprechen.

Gefahren-, Gebots- und Verbotszeichen sind in Schildergröße 2 aus zu führen. Ausführung als flach oder gerahmt obliegt dem AN.

Längsabsperrung: Leitbaken doppelseitig

Zur Anordnung widersprüchliche Beschilderung ist durch auskreuzen zu deaktivieren. Auskreuzungen von Beschilderung darf nur mit mobilen Auskreuzvorrichtungen nach ZTV -SA 6.1 und DIN 67250, Teil 4 erfolgen.
Die Darstellung von Verkehrszeichen, Beschilderungen sind unmaßstäblich.
Die mindestens erforderliche Anzahl der Baken und Absperrschranken ergibt sich aus den Vorgaben der RSA und den örtlichen Gegebenheiten.

Änderungen / Ergänzungen	Datum	Name

Blattnummer: 11
Datum: 20.04.2026
Projektnummer: 26-0147-059
Maßstab: 1:500
Verfasser: Taner Kalak, Kromschröder

BC TRAFFICPLAN
Planungsbüro für Verkehrs- und Baustellenabsicherung

Genehmigungsvermerk

Baumaßnahme: Oberlahnstein- Ausbau Hochstraße, BA 2

Einrichtung:

Bauzeit: xx.xx.2026 bis xx.xx.2026

Verkehrsführung - Vollsperrung Hochstraße

Auftraggeber: Stadtverwaltung Lahnstein

Bauaufsicht: