


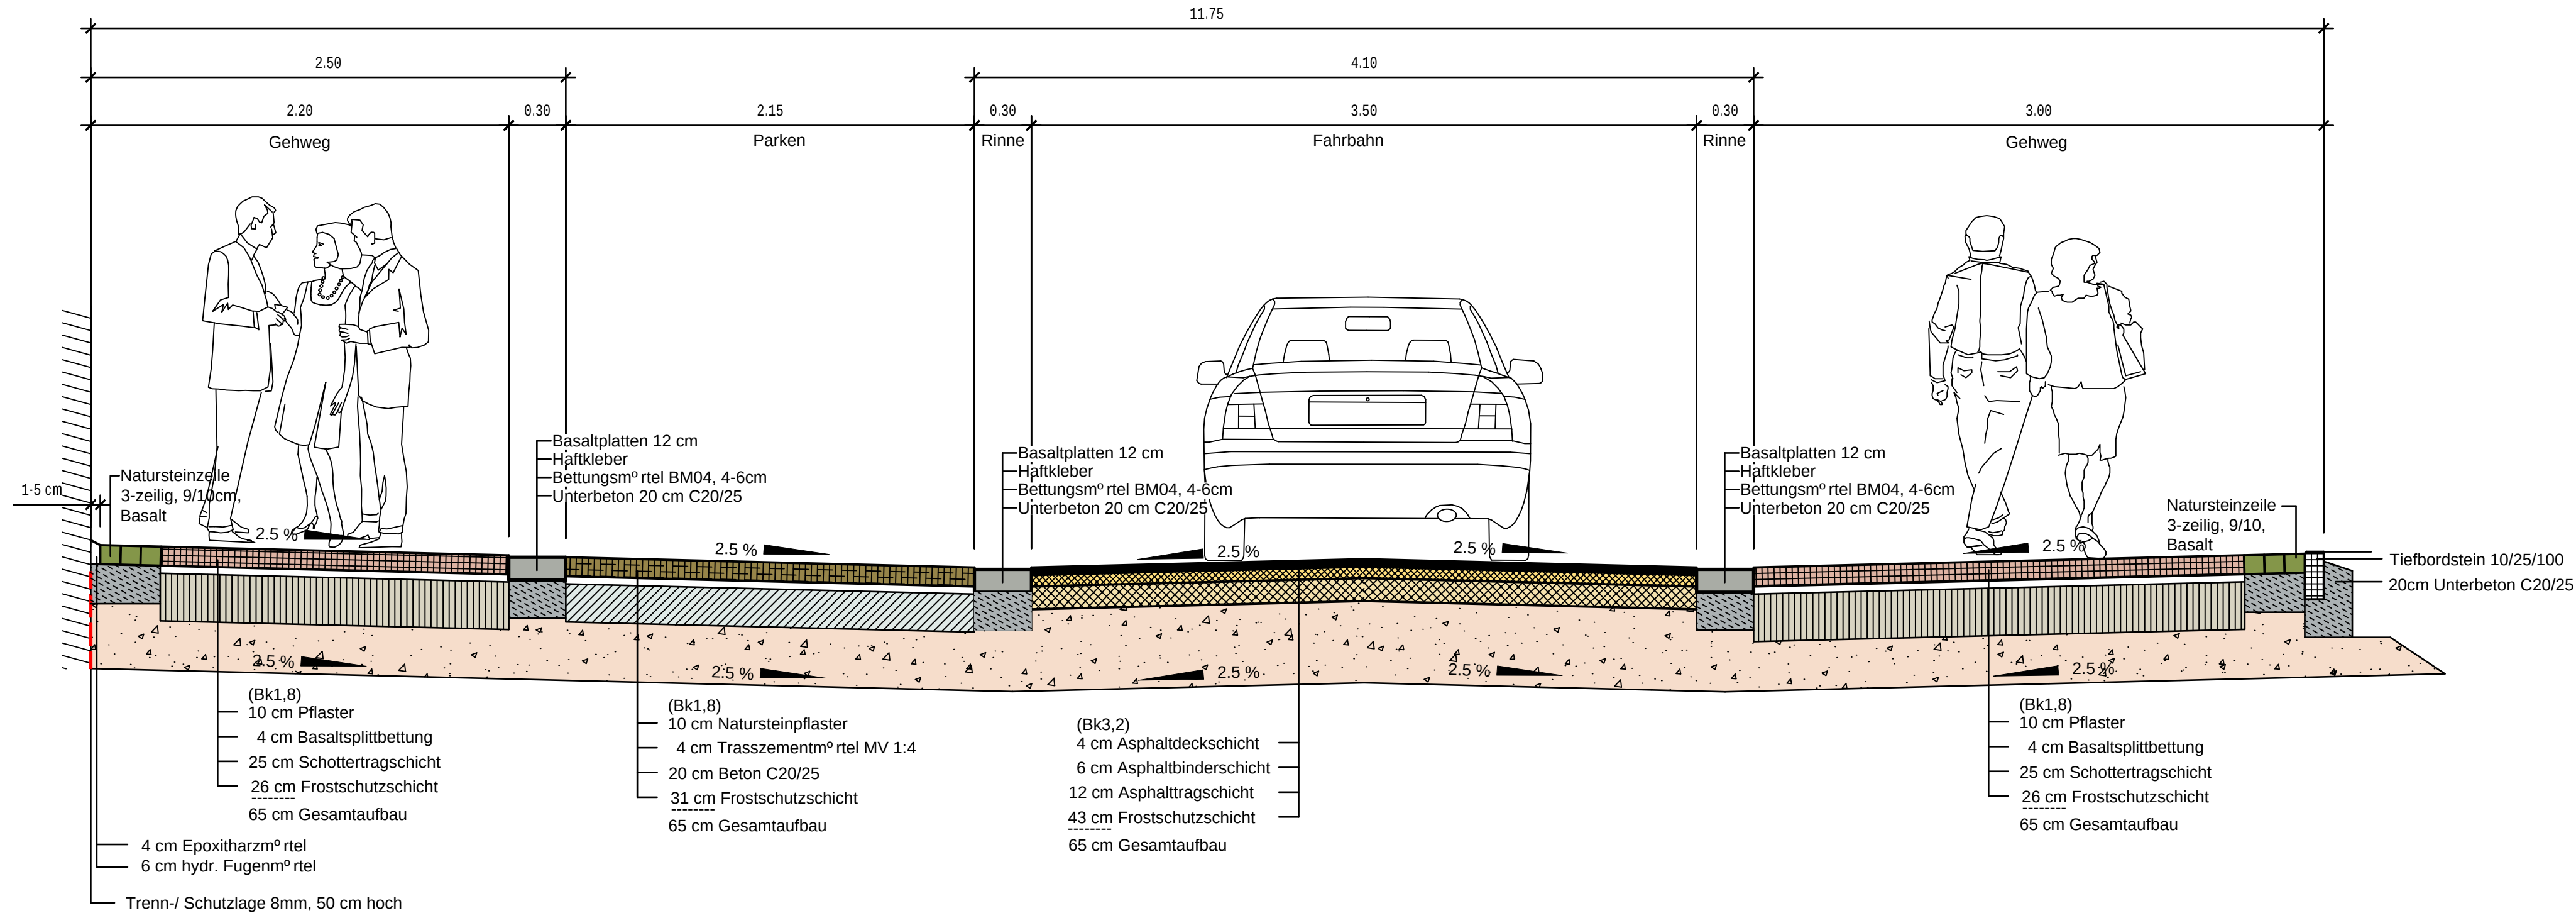

Anlage zur Ausschreibung
(nicht zur Ausführung bestimmt)

ID	NDERUNG	DATUM	NAME

Stadt Lahnstein

PROJEKT	Ausbau der Hochstraße und Gassen Straßenplanung		
Ausführungsplanung			
PLANART	Regelquerschnitt Nr. 1a		
Maßstab	1:25		
Plannummer	3.1		
Blattgröße	297.00x765.00 / 0.23qm		
Datum	August 2026		
Planident	3047_RQ		
		DATUM	NAME
		bearb.:	Aug. 2026 R.G.
		gez.:	Aug. 2026 R.G.
		geprüft:	Aug. 2026

FWI Teamplan GmbH

BrohltalstraÙe 10
56656 Brohl-Lötzting

Tel.: 02633/4562-0
Fax: 02633/4562-77

E-Mail: info@fwi-teamplan.de
Internet: www.fwi-teamplan.de