



Verlegeschema Natursteinpflaster Bahnhofsvorplatz

(Referenzfläche 1,53 m x 2,09 m = 3,20 m²)

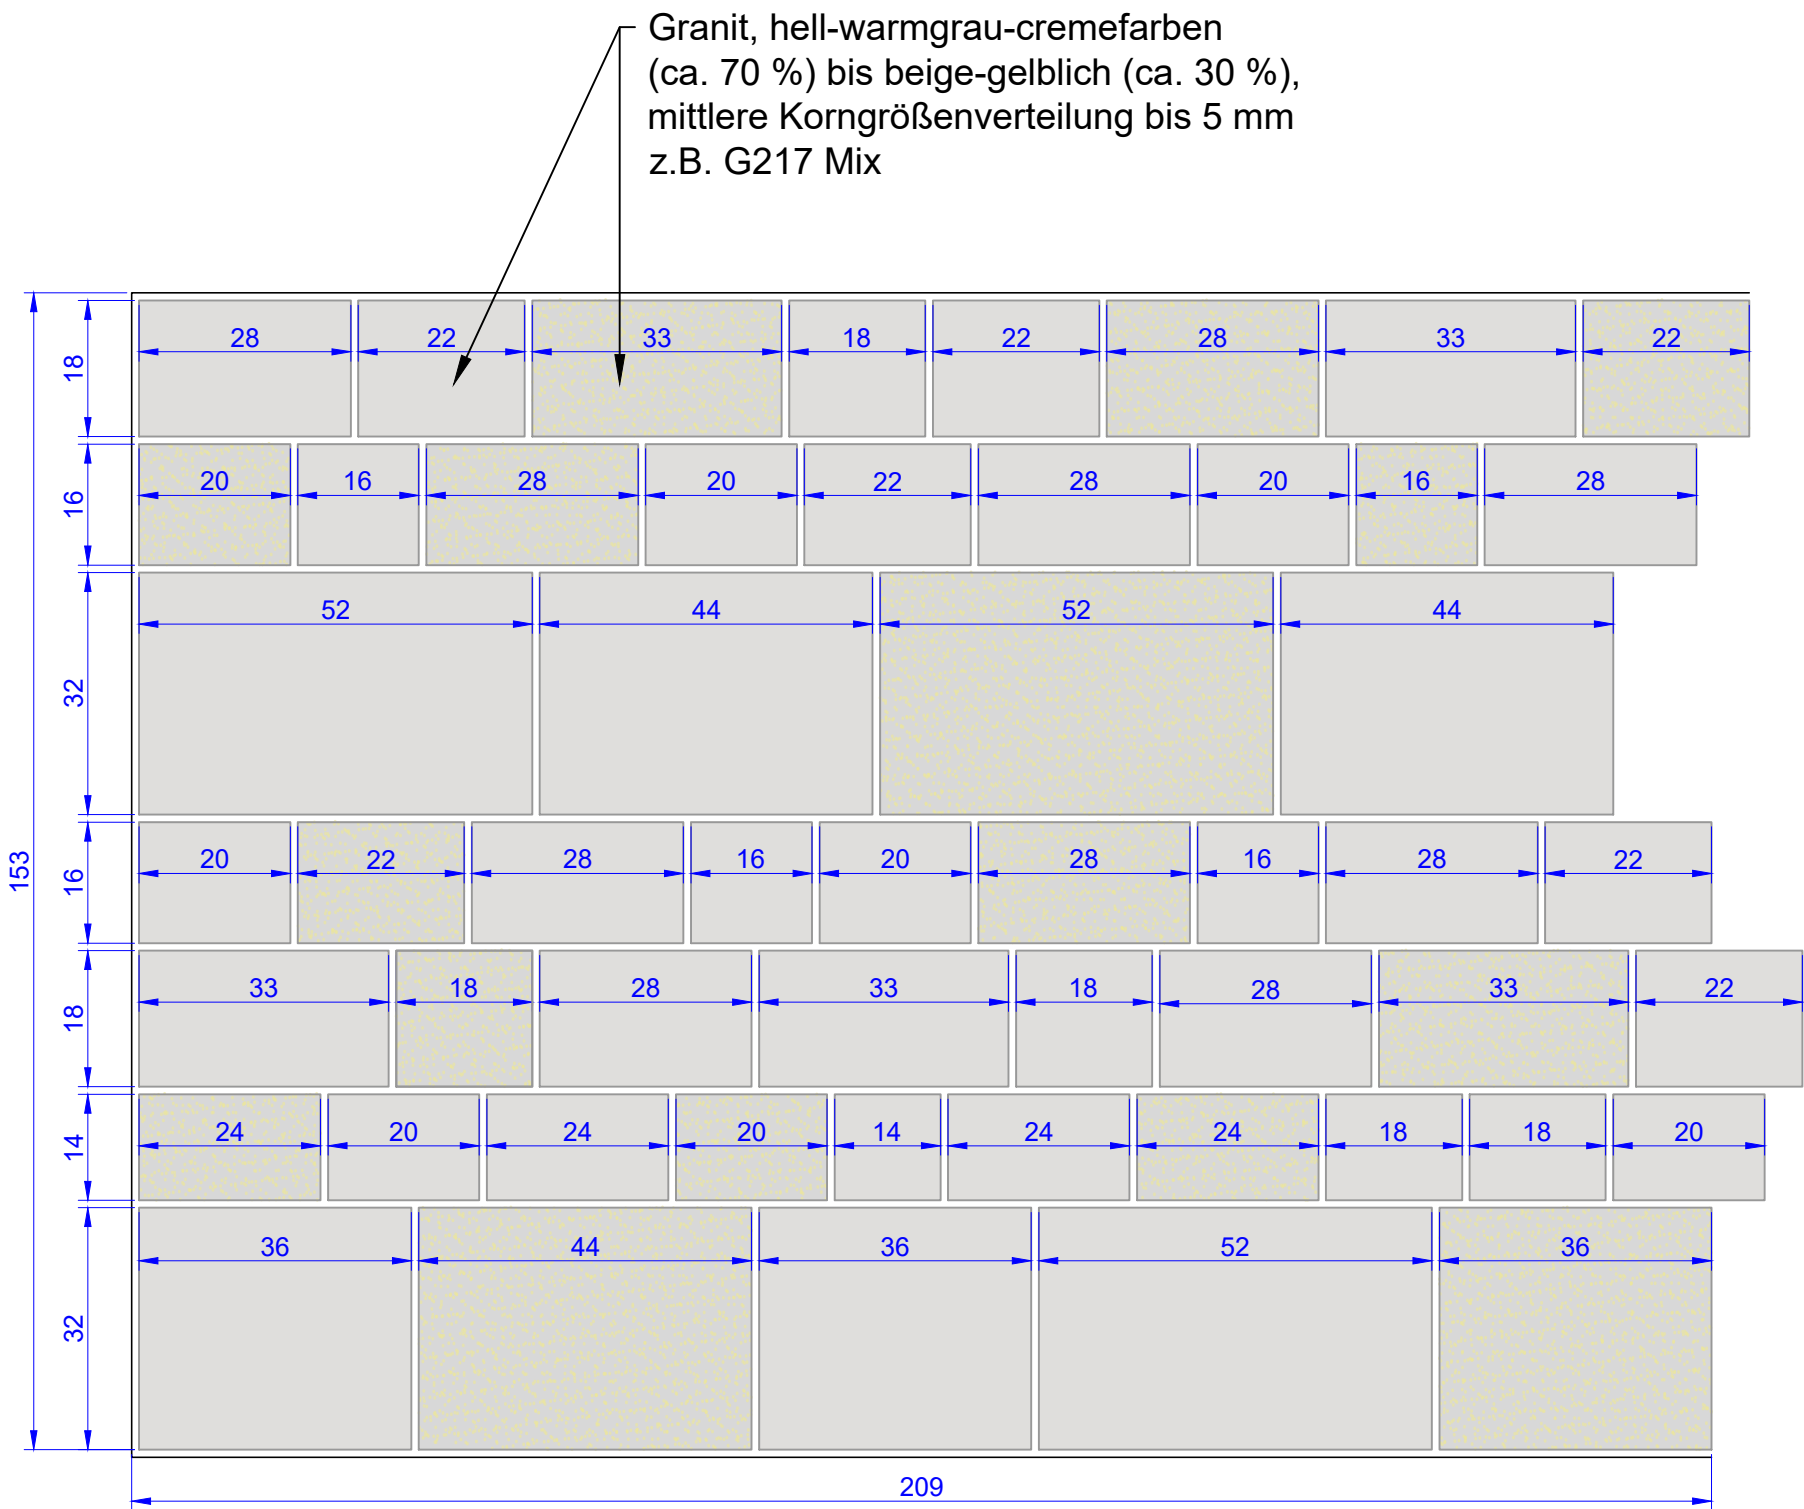


Bearbeitung:
Ober- und Unterseite gesägt und kugelgestrahlt,
Seitenflächen gespalten

Formate Großpflaster (44 St.):

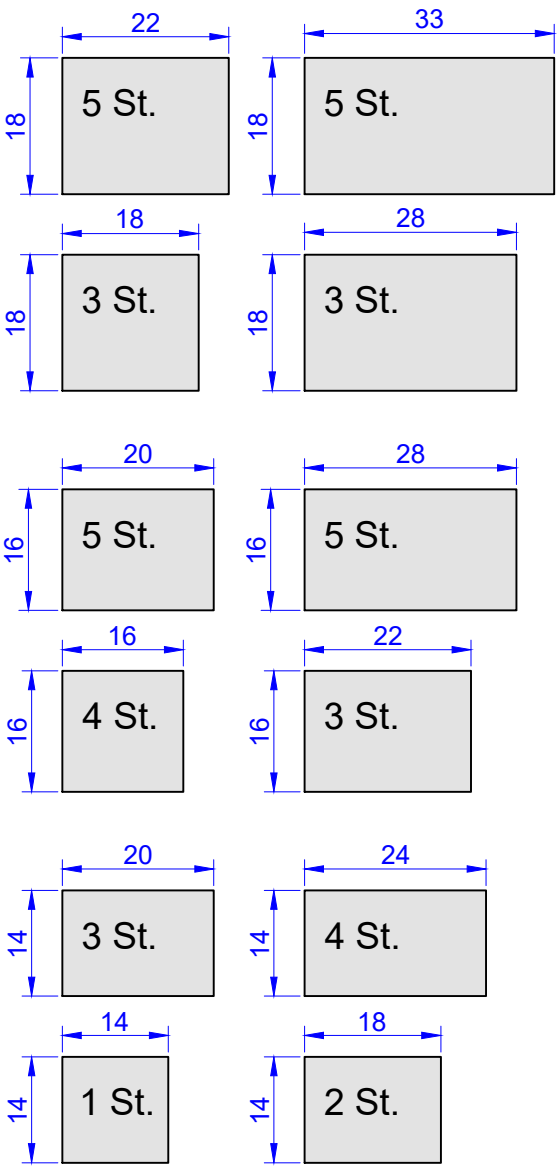

Formate Pflasterplatten (9 St.):

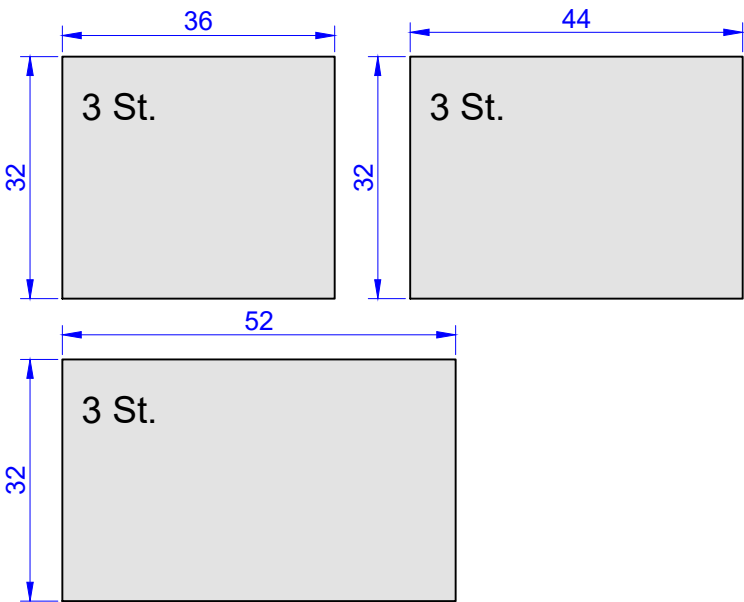

Alle Maßangaben und Höhen sind vom ausführenden Unternehmen im Plan und vor Ort zu prüfen. Abweichungen sind der örtlichen Baubehörde mitzuteilen.

PROJEKT BUGA 2029 Oberes Mittelrheintal - Standort Lahnstein		AUFTRAGGEBER Stadtverwaltung Lahnstein		 LAHNSTEIN Stadt-Wald-Fluss		MAßSTAB		DATUM BEARBEITER	
						1:10		13.10.2026 mb	
						BLATTFORMAT		GEÄNDERT	
						A3			
BAUABSCHNITT		LEISTUNGSPHASE				PLANNUMMER		STLA_20_F_GH_3_CD_002_0_f	
BA 2 - Bahnhofsvorplatz Oberlahnstein		3 - Entwurfsplanung							
PLANBEZEICHNUNG									
Verlegeschema Natursteinpflaster Bahnhofsvorplatz									
								geskes.hack	
								Landschaftsarchitekten GmbH	
								Danckelmannstraße 9	
								14059 Berlin	
								Tel. 030 - 762 39 74 - 0	
								buga2029@geskes-hack.de	