


Detail Einfassung Pflanzbeete
(Pflanzinsel 1 exemplarisch)

Naturwerkstein, Granit, mittelgrau
B/H = 20/40 cm
gerade Elemente L = 60 cm,
Passstücke und Radensteine
allseitig gesägt, Oberseite und
Vorderseite gestrahlt, Fase VK 5 mm
Einbau gem. Regeldetail.

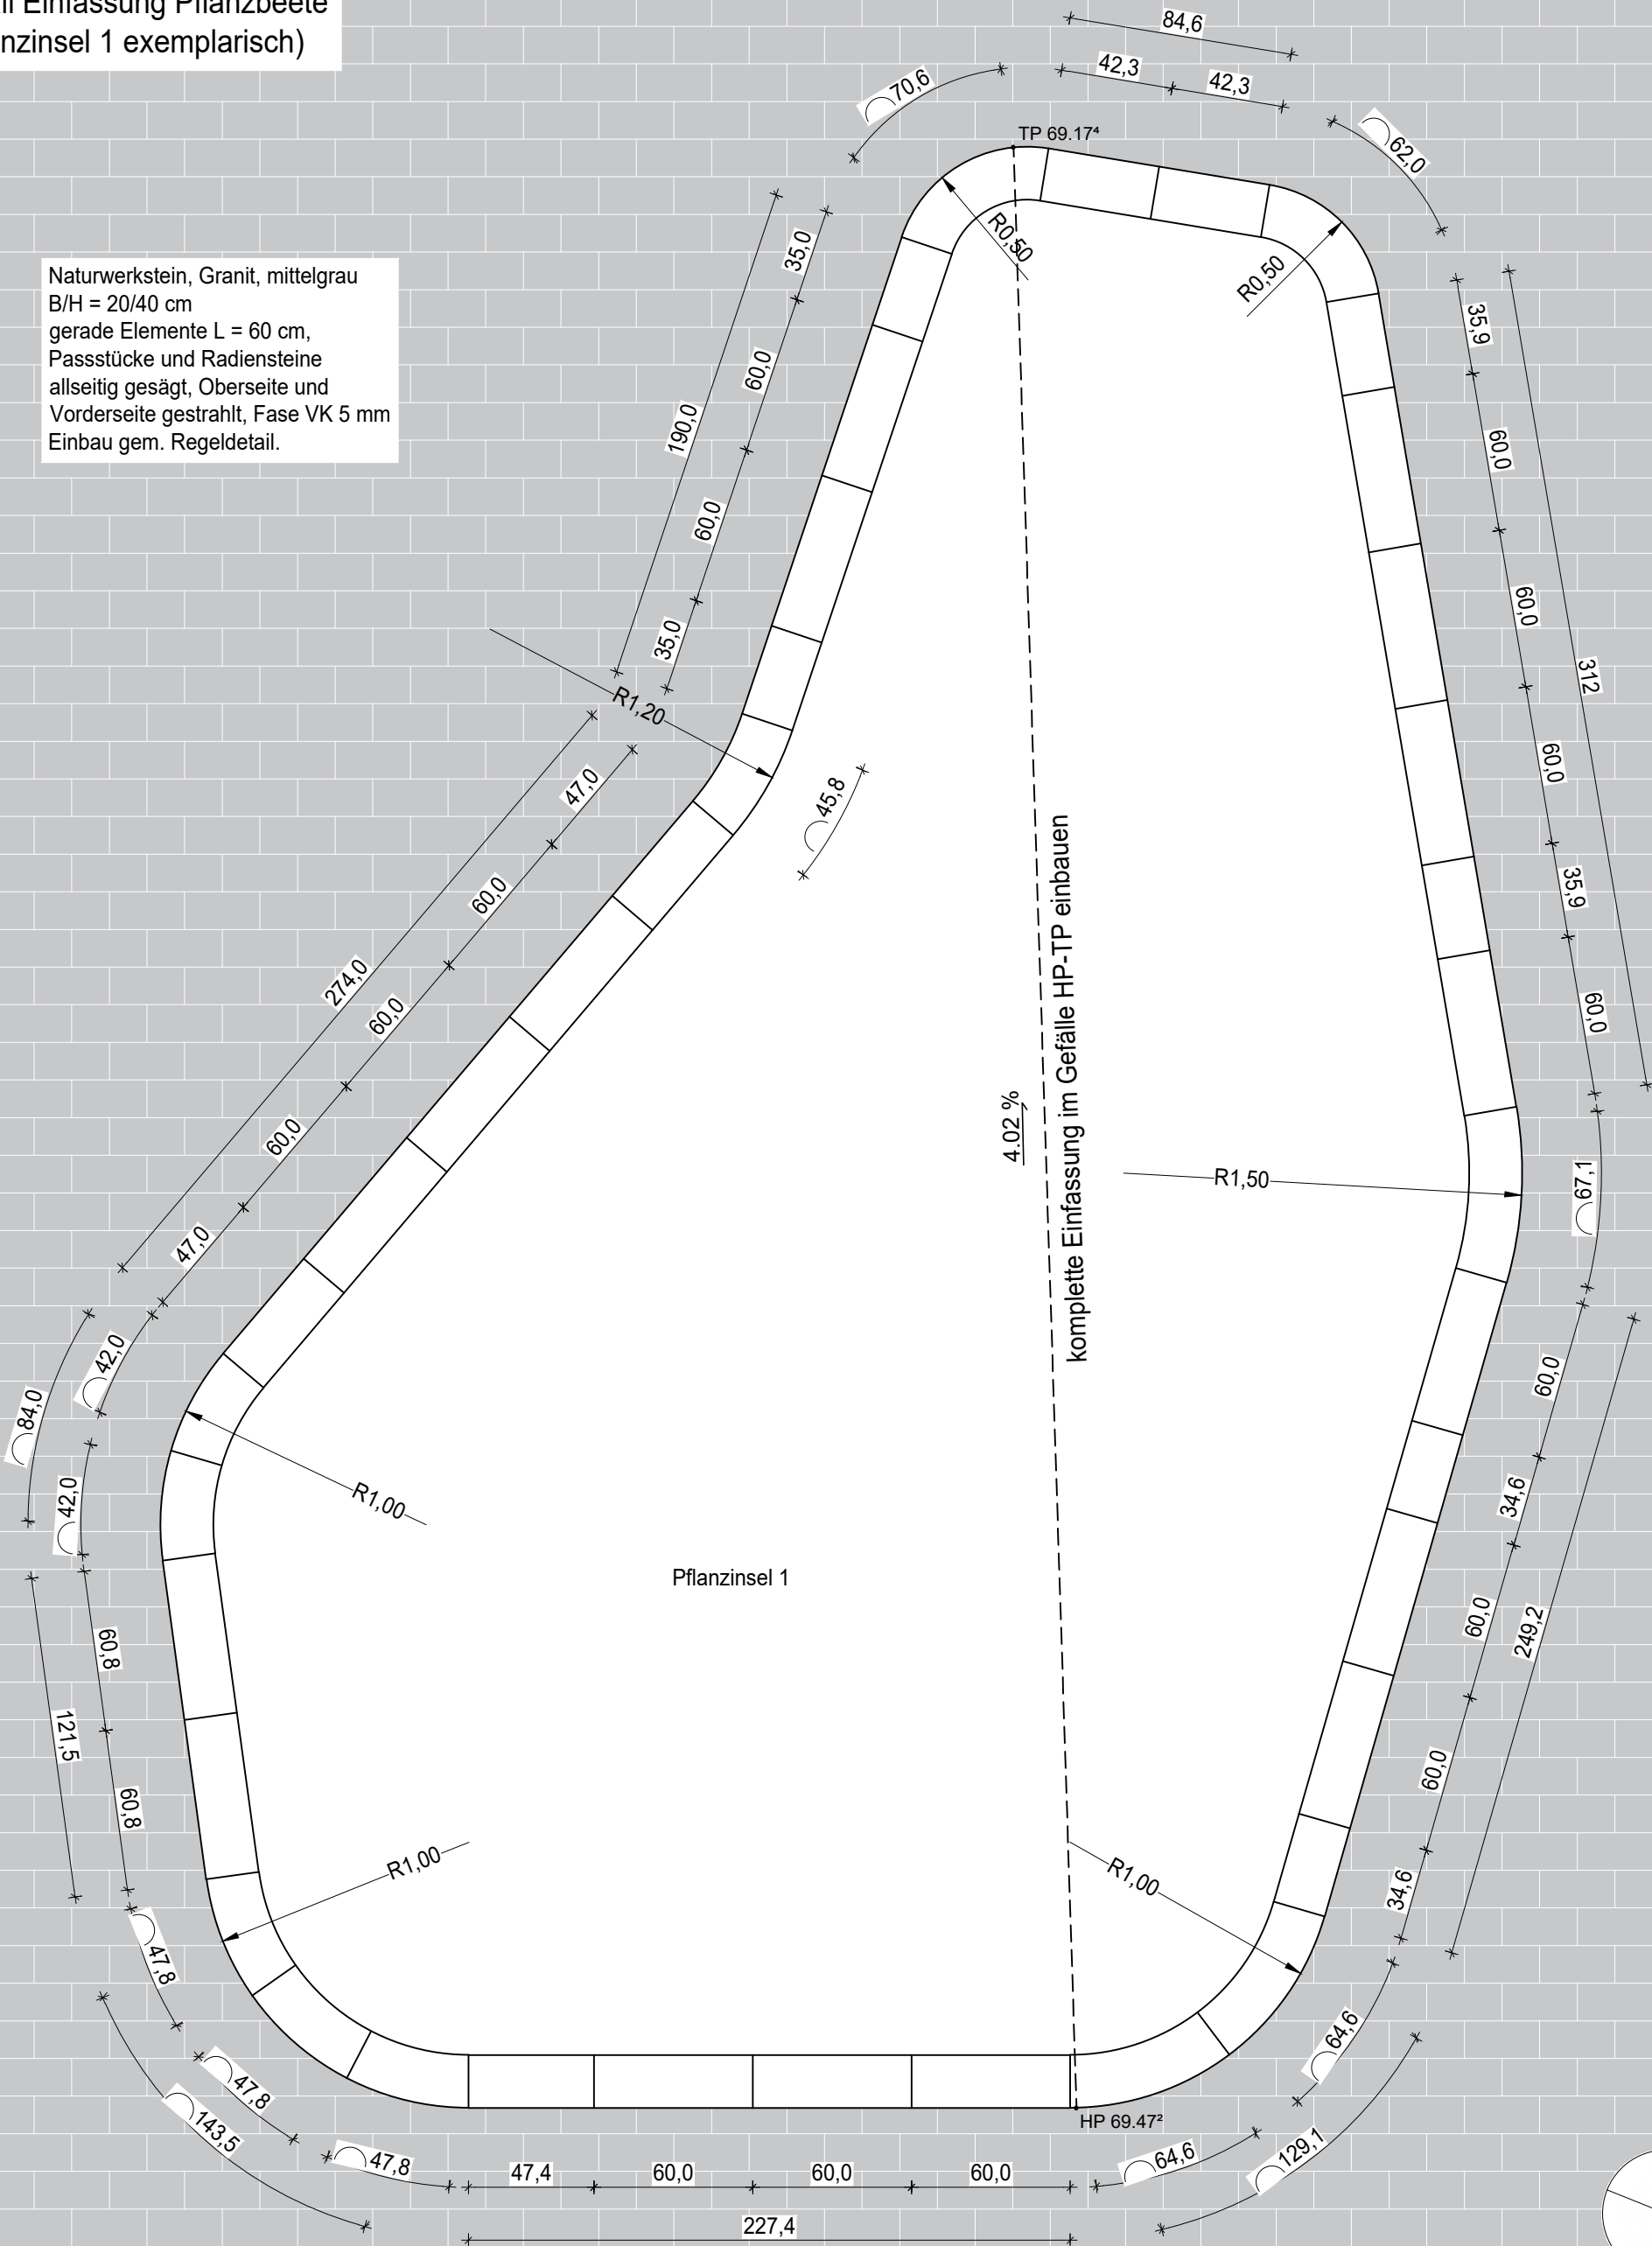

PROJEKT BUGA 2029 Oberes Mittelrheintal - Standort Lahnstein	AUFTRAGGEBERIN Stadtverwaltung Lahnstein	 LAHNSTEIN Stadt.Wald.Fluss	MAßSTAB 1:25	DATUM BEARBEITER 20.04.2026 mb	 geskes.hack Landschaftsarchitekten GmbH Danckelmannstraße 9 14059 Berlin Tel. 030 - 762 39 74 - 0 buga2029@geskes-hack.de
BAUABSCHNITT BA 2 - Bahnhofsvorplatz Oberlahnstein	LEISTUNGSPHASE 3 - Entwurfsplanung		BLATTFORMAT A3	GEÄNDERT	
PLANBEZEICHNUNG Detail Einfassung Pflanzbeete (Pflanzinsel 1 exemplarisch)			PLANCODIERUNG STLA_20_F_GH_3_CD_021_0_f		