



Regeldetails EntwässerungM 1:20

Kastenrinne Kirchstraße - Großpflaster, befahrbar

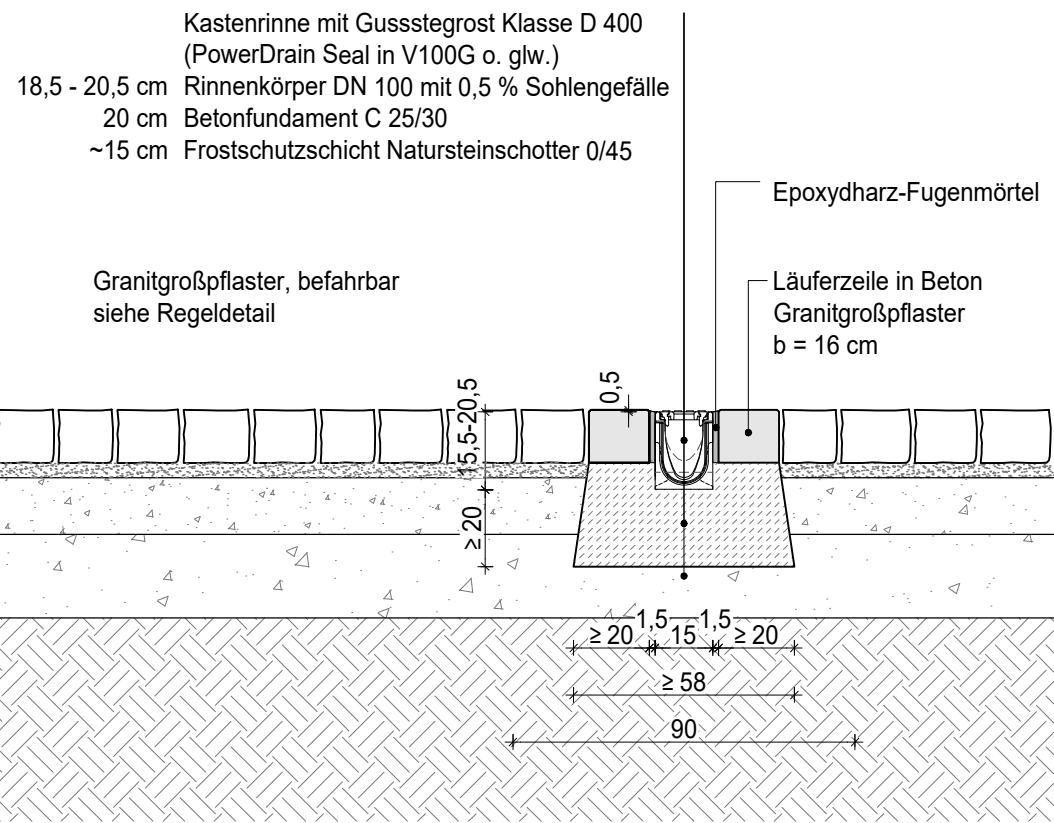

Kastenrinne an Treppe - Großpflaster, begehbar/befahrbar

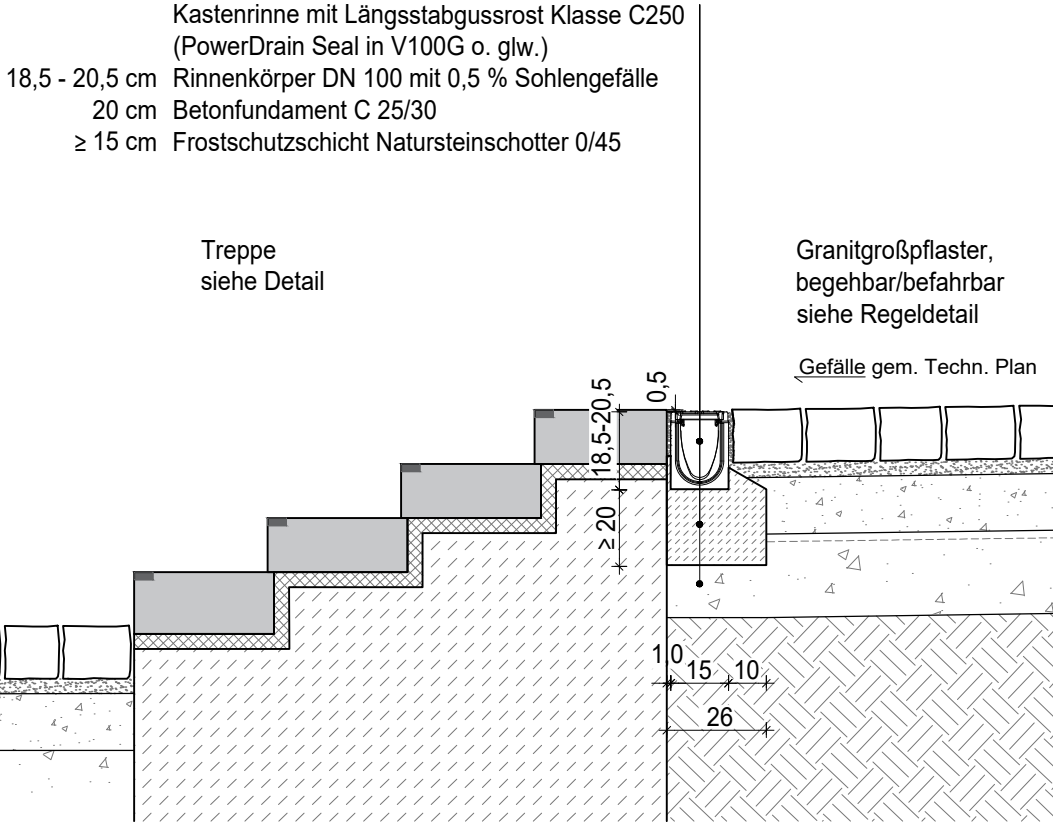

PROJEKT BUGA 2029 Oberes Mittelrheintal - Standort Lahnstein	AUFTRAGGEBERIN Stadtverwaltung Lahnstein		MAßSTAB 1:20	DATUM BEARBEITER 20.04.2026 mb	 geskes.hack Landschaftsarchitekten GmbH Danckelmannstraße 9 14059 Berlin Tel. 030 - 762 39 74 - 0 buga2029@geskes-hack.de
BAUABSCHNITT BA 2 - Bahnhofsvorplatz Oberlahnstein	LEISTUNGSPHASE 3 - Entwurfsplanung		BLATTFORMAT A4	GEÄNDERT	
PLANBEZEICHNUNG Regeldetails Entwässerung			PLANCODIERUNG STLA_20_F_GH_3_CD_030_0_f		