



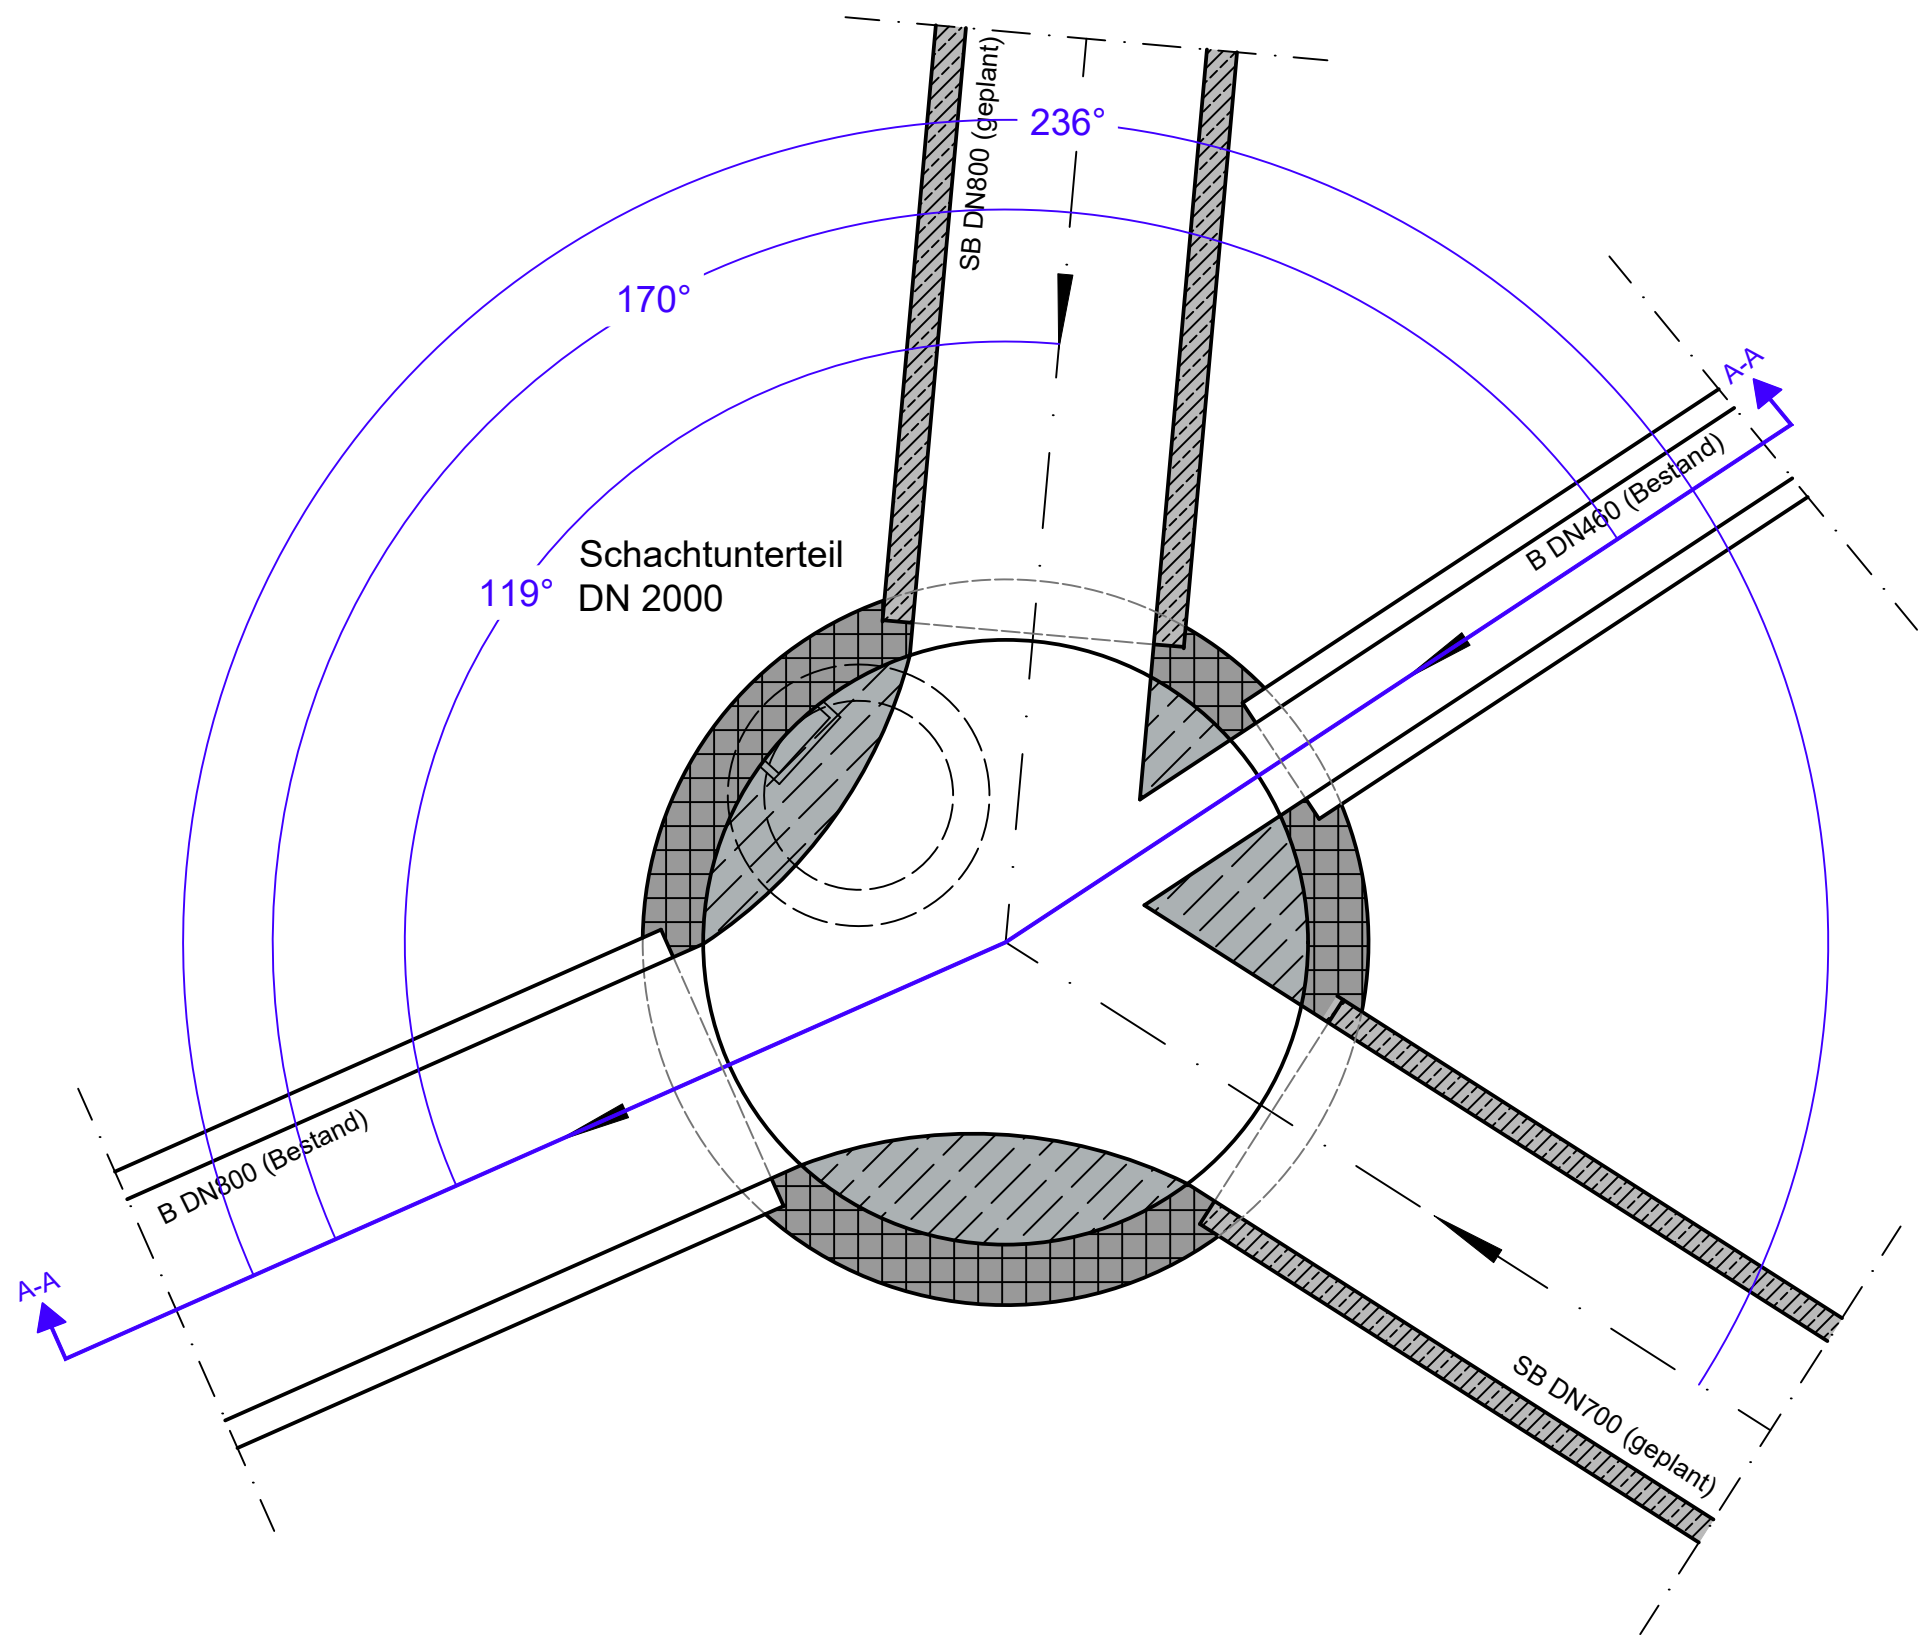

Schnitt A-A

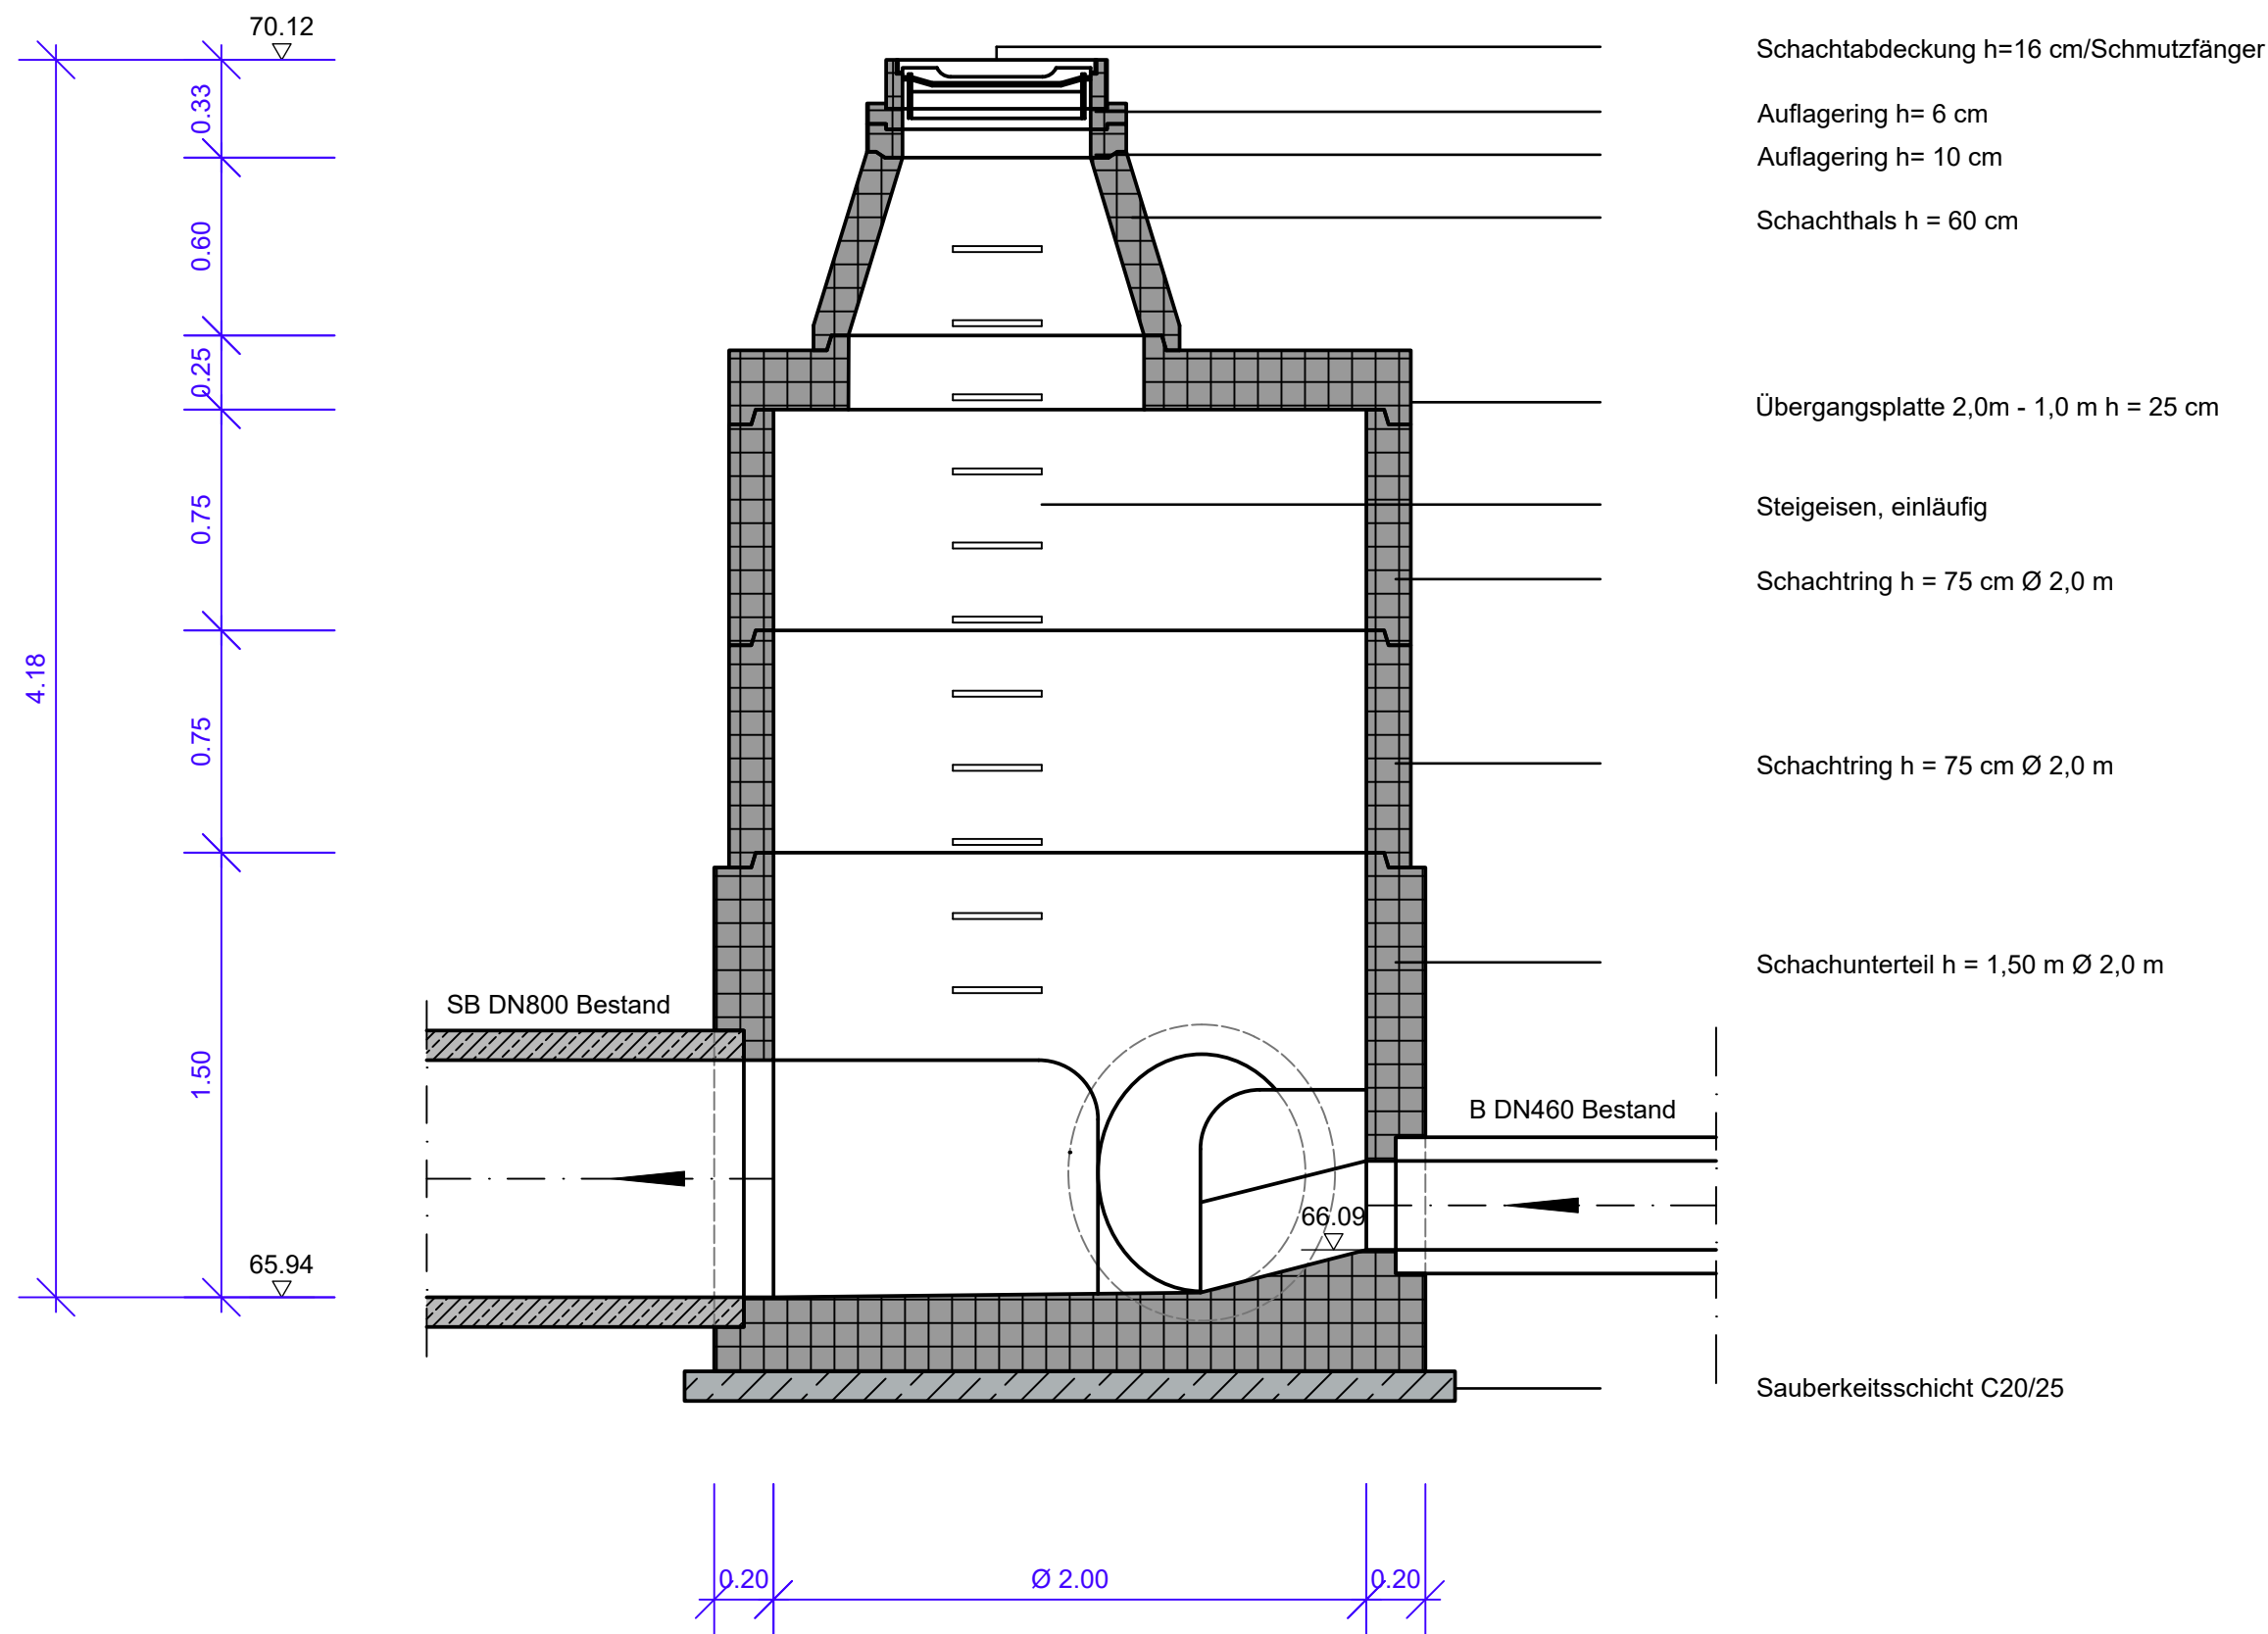

- Ausführung:
- Betonfertigteile nach DIN EN 1917 und DIN V 4034-1
- Druckfestigkeit C40/50. wasserundurchlässig
- Muffenverbindung nach DIN V 4034, Teil 1 mit Gleitringdichtung
 - Steigeisen DIN 19555, Form B
 - Einbindung Schachtunterteile mit Steckmuffendichtung
 - Schachtunterteile monolitisch

Anlage zur Ausschreibung
(nicht zur Ausführung bestimmt)

ID	ÄNDERUNG	DATUM	NAME

Stadt Lahnstein			
PROJEKT	Hochstraße und Seitengassen Entwässerungsplanung		
Ausführungsplanung			
PLANART	Detail Schacht 21000706n		
Maßstab	1:25		
Plannummer	3.10		
Blattgröße	594,00x765,00/ 0,45qm		
Datum	Mai 2026		
Planident	3047_rq_kp_Schachtbauwerk		
		DATUM	NAME
		bearb.:	Mai 2026 R.S.
		gez.:	Mai 2026 R.S.
		geprüft:	Mai 2026

FWI Teamplan GmbH

Brohltalstraße 10
56656 Brohl-Lützing

Tel.: 02633/4562-0
Fax: 02633/4562-77

E-Mail: info@fwi-teamplan.de
Internet: www.fwi-teamplan.de

