



Grundriss

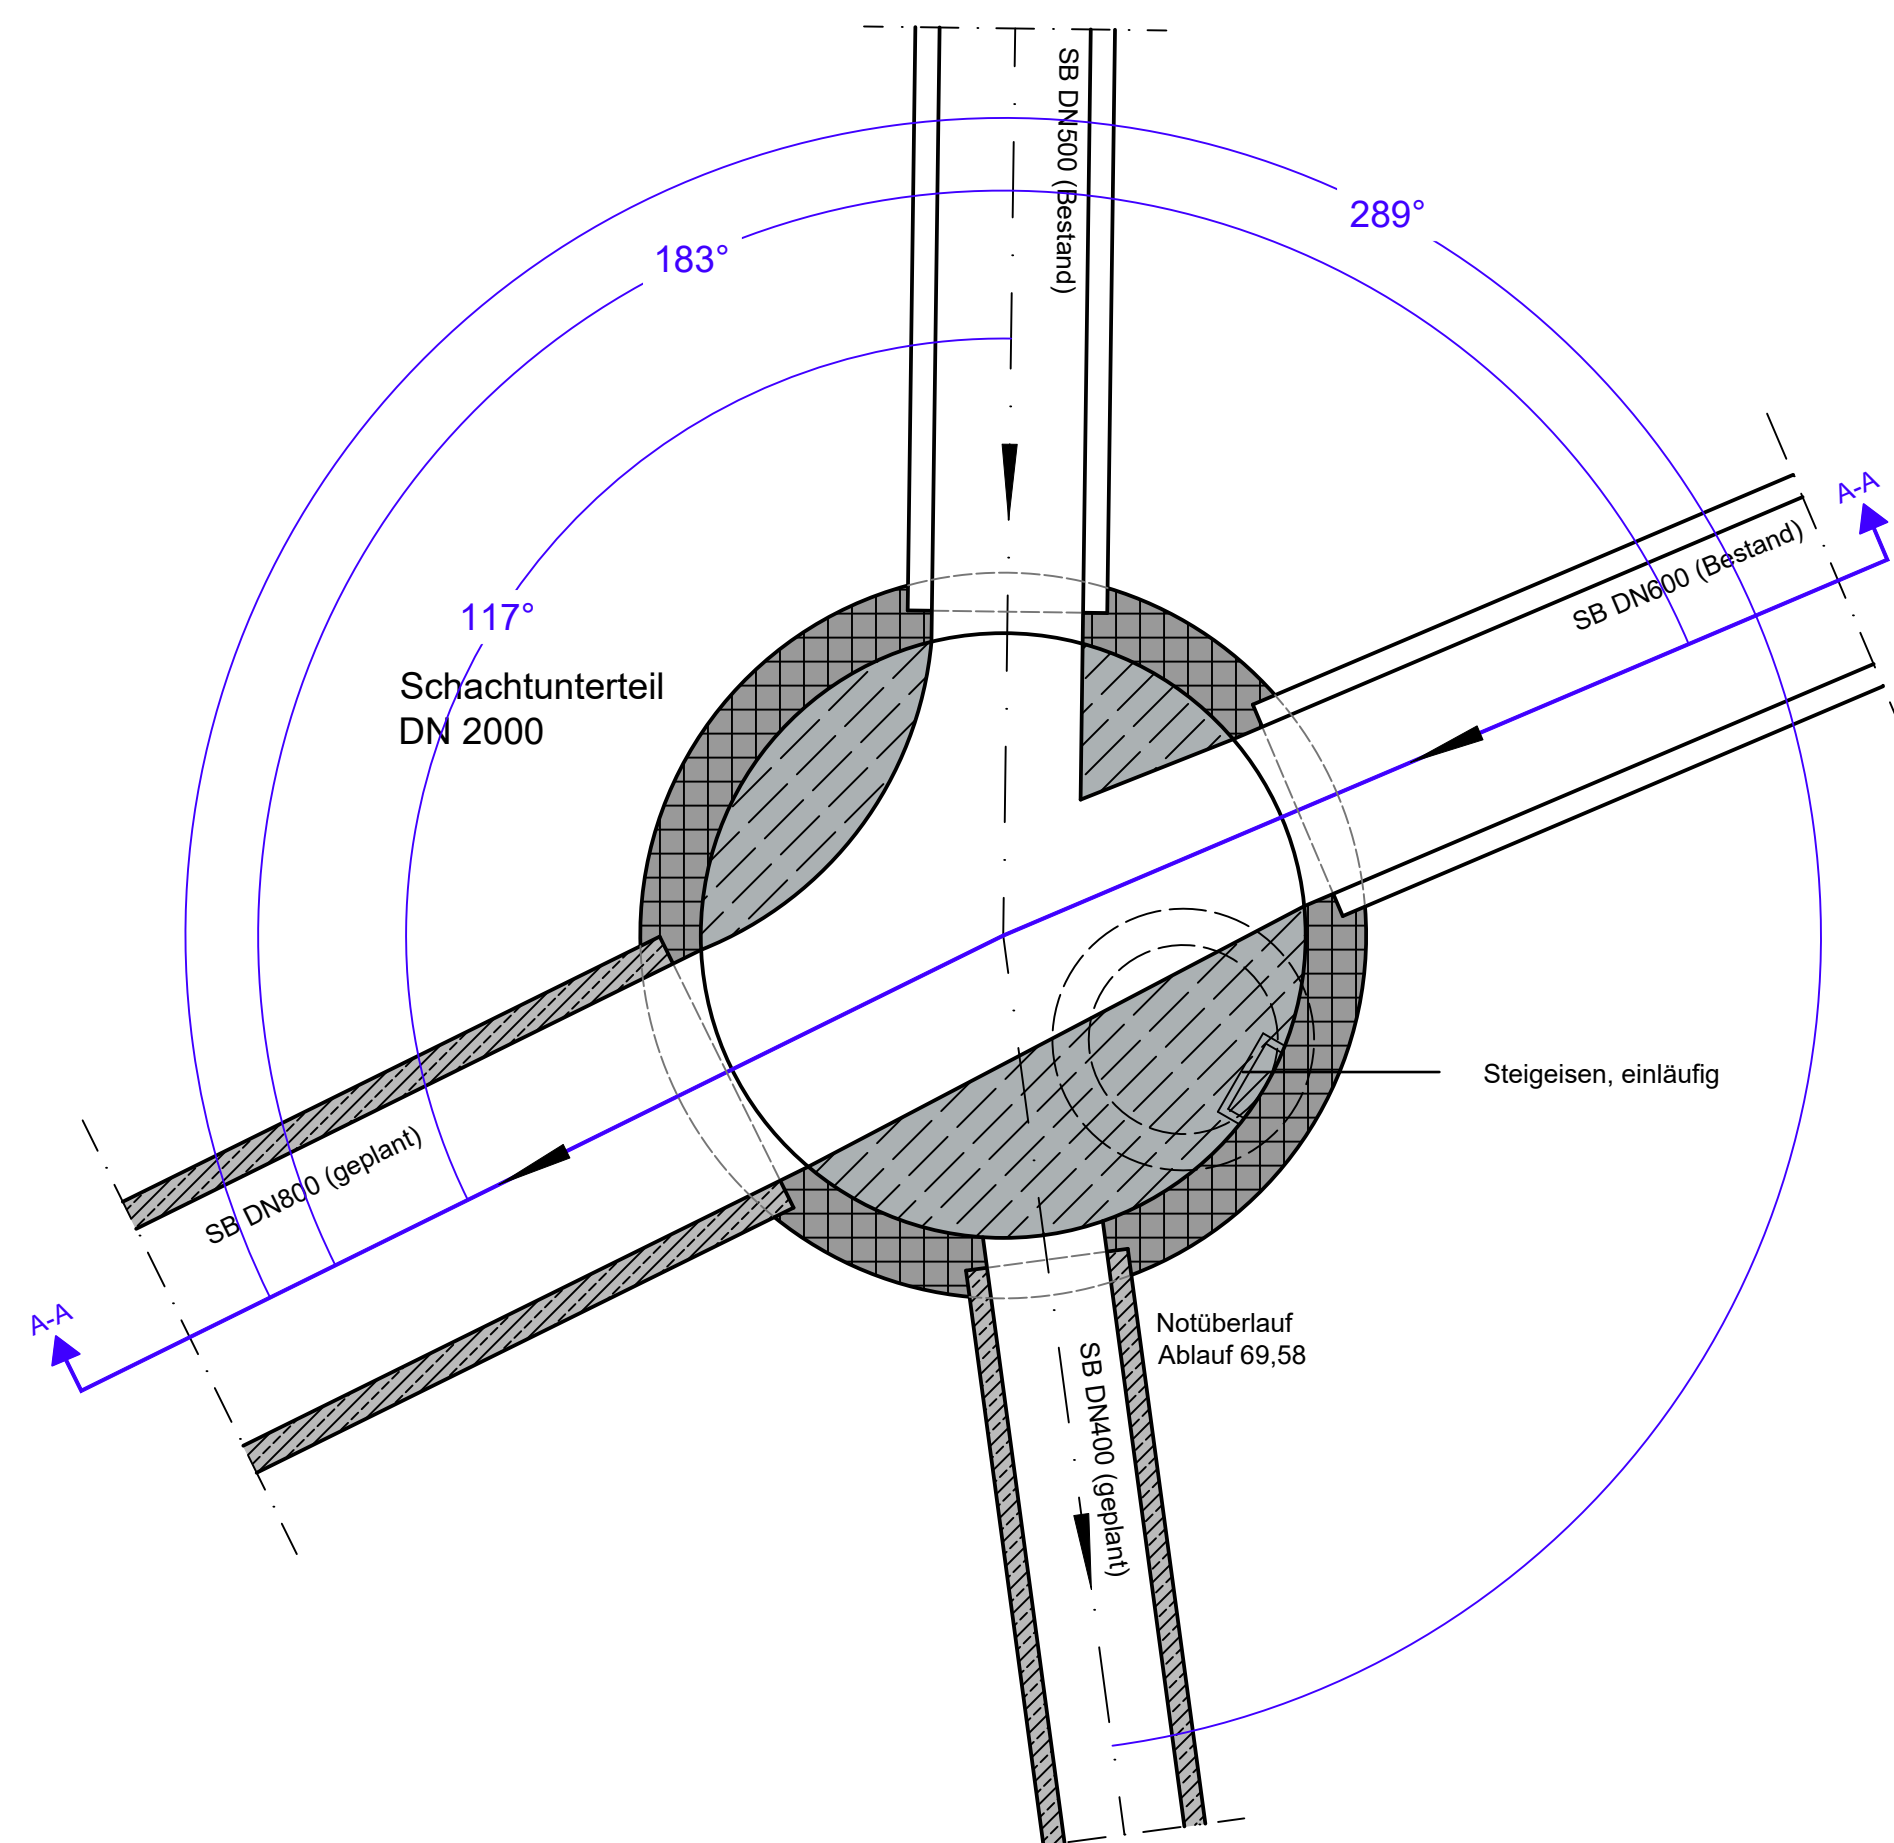

Ausführung:
Betonfertigteile nach DIN EN 1917 und DIN V 4034-1
Druckfestigkeit C40/50, wasserundurchlässig
- Muffenverbindung nach DIN V 4034, Teil 1
mit Gleitringdichtung
- Steigeseilen DIN 19555, Form B
- Einbindung Schachtunterteile mit Steckmuffendichtung
- Schachtunterteile monolithisch

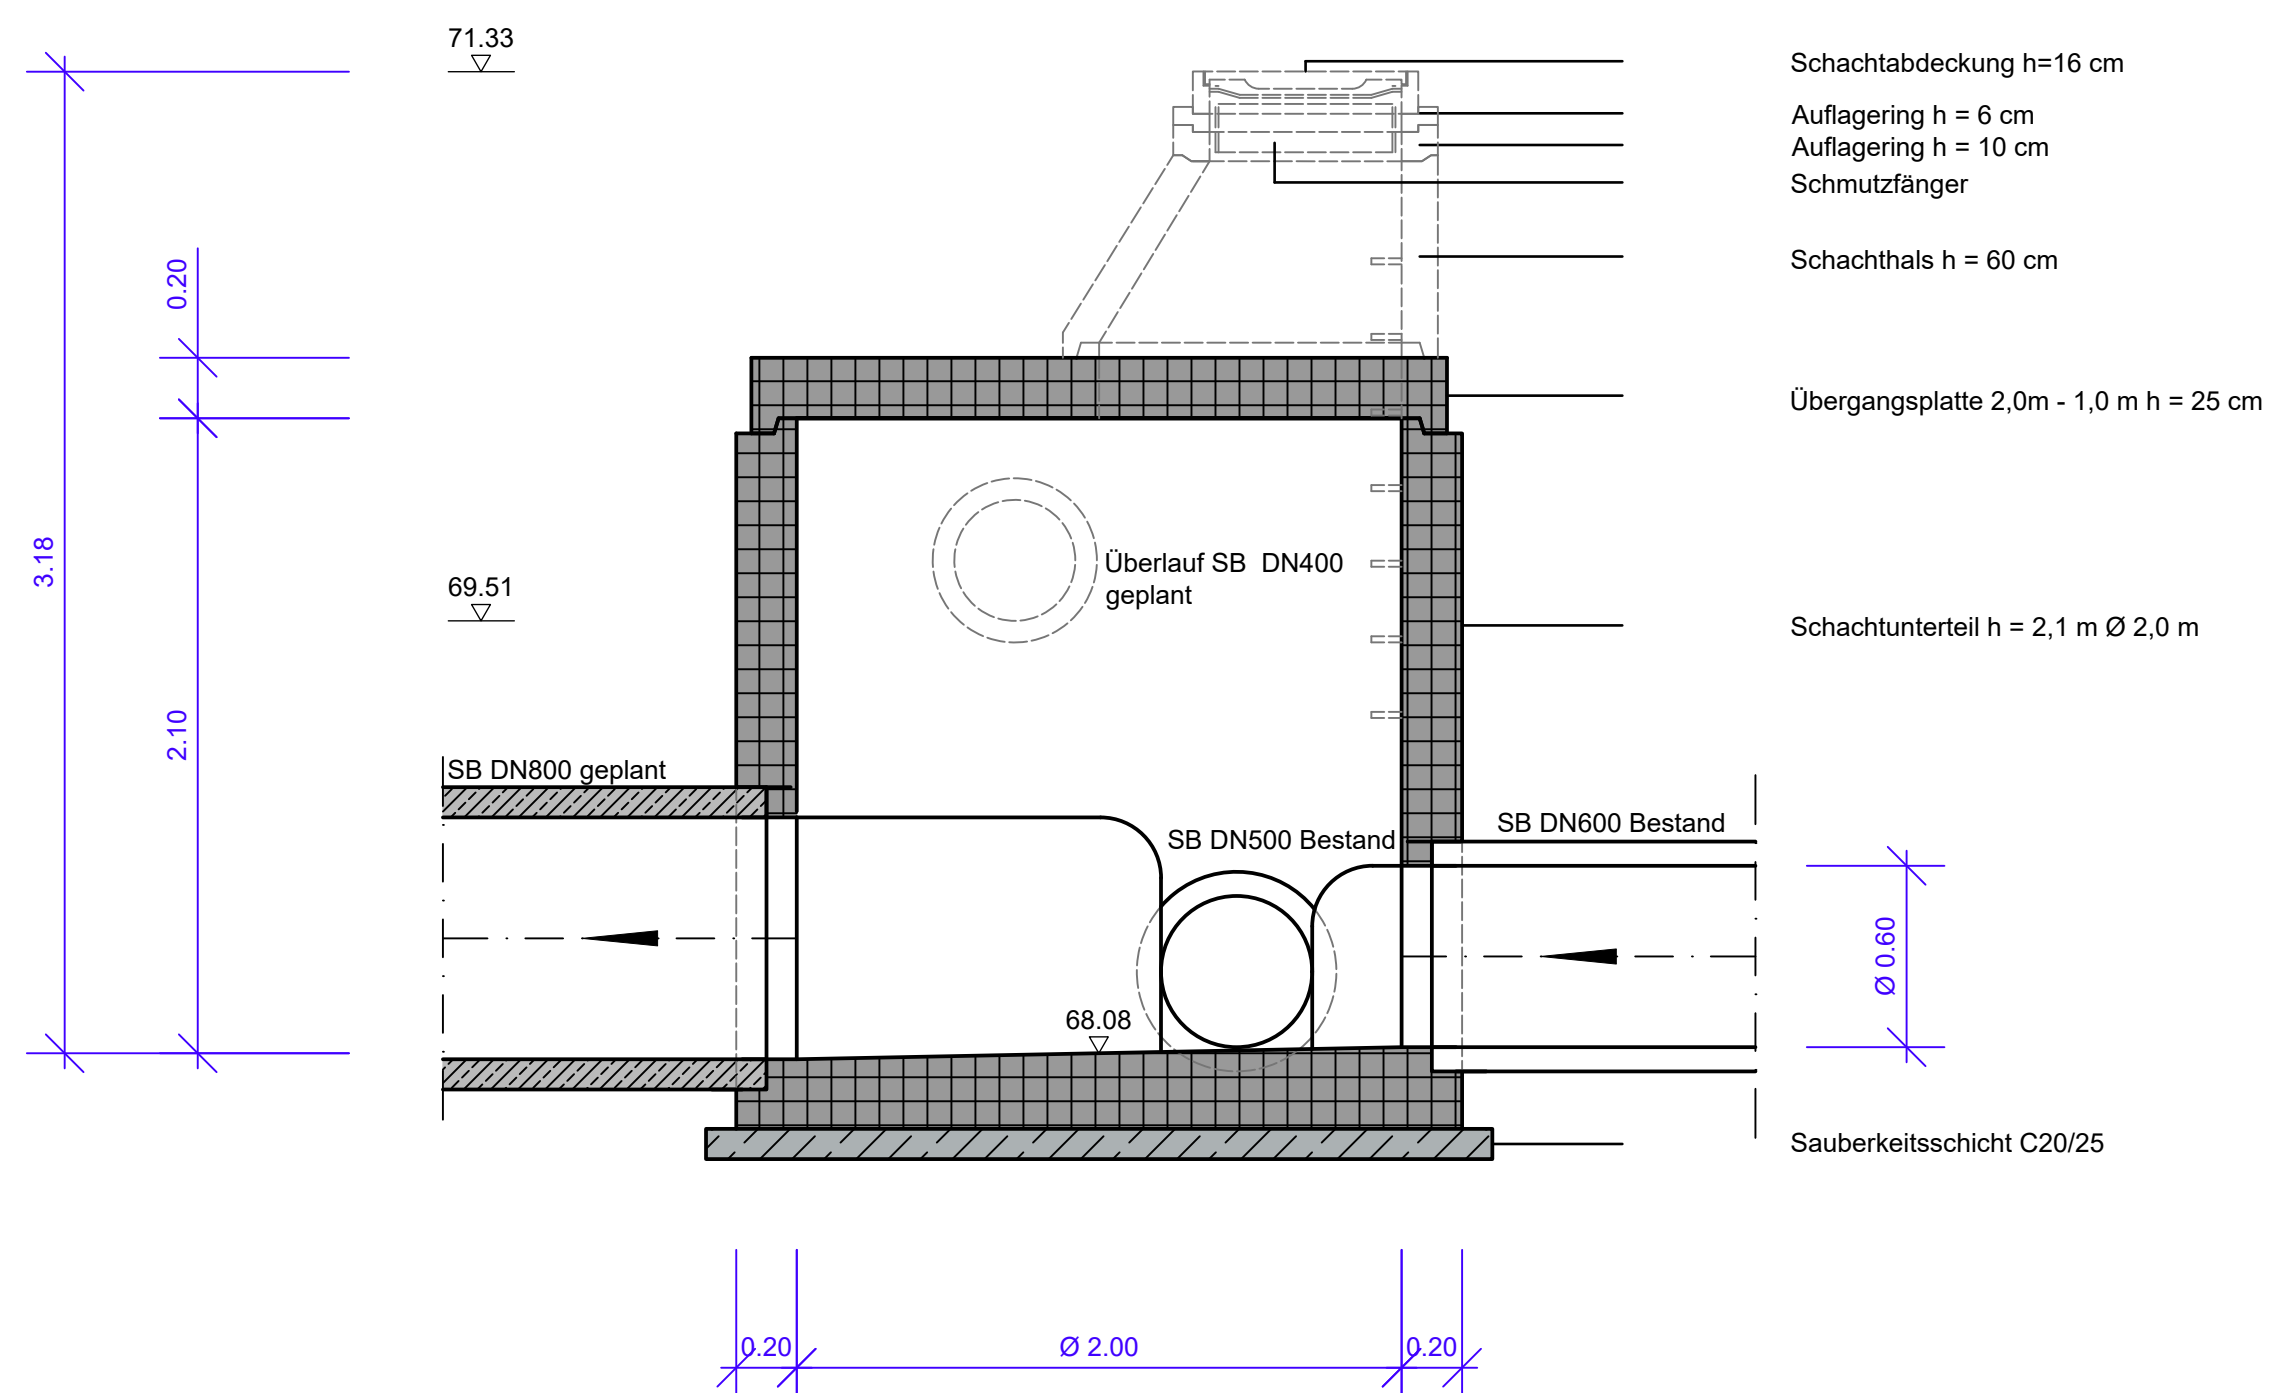

		(nicht zur Ausführung bestimmt)		
a	Anpassung Deckelhöhen Bauabschnitt "1a"		18.08.2026	R.S.
ID	ÄNDERUNG		DATUM	NAME

Stadt Lahnstein			
PROJEKT	Hochstraße und Seitengassen Entwässerungsplanung		
Ausführungsplanung			
PLANART	Detail Schacht 21004808n		
Maßstab	1:25		
Plannummer	3.8a		
Blattgröße	594,00x765,00/ 0,45qm		
Datum	Mai 2026		
Planident	3047_rq_kp_Schachtbauwerk		
		DATUM	NAMEN
		bearb.:	Mai 2026 R.S.
		gez.:	Mai 2026 R.S.
		geprüft:	Mai 2026