



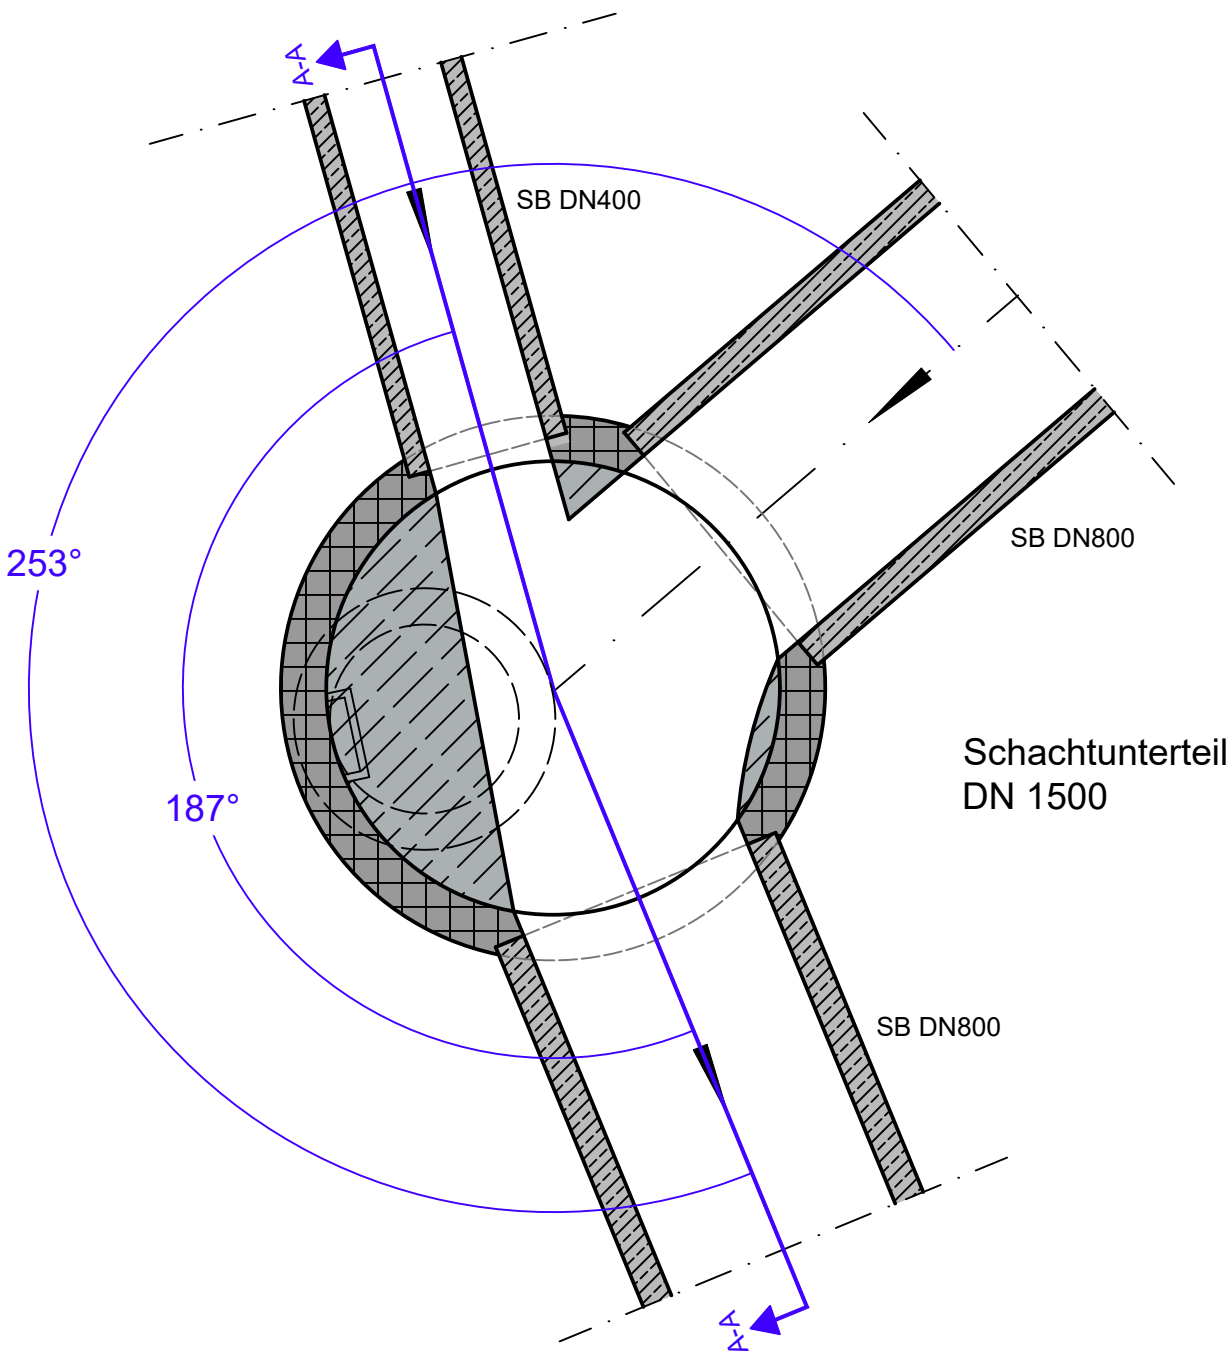

Schnitt A-A

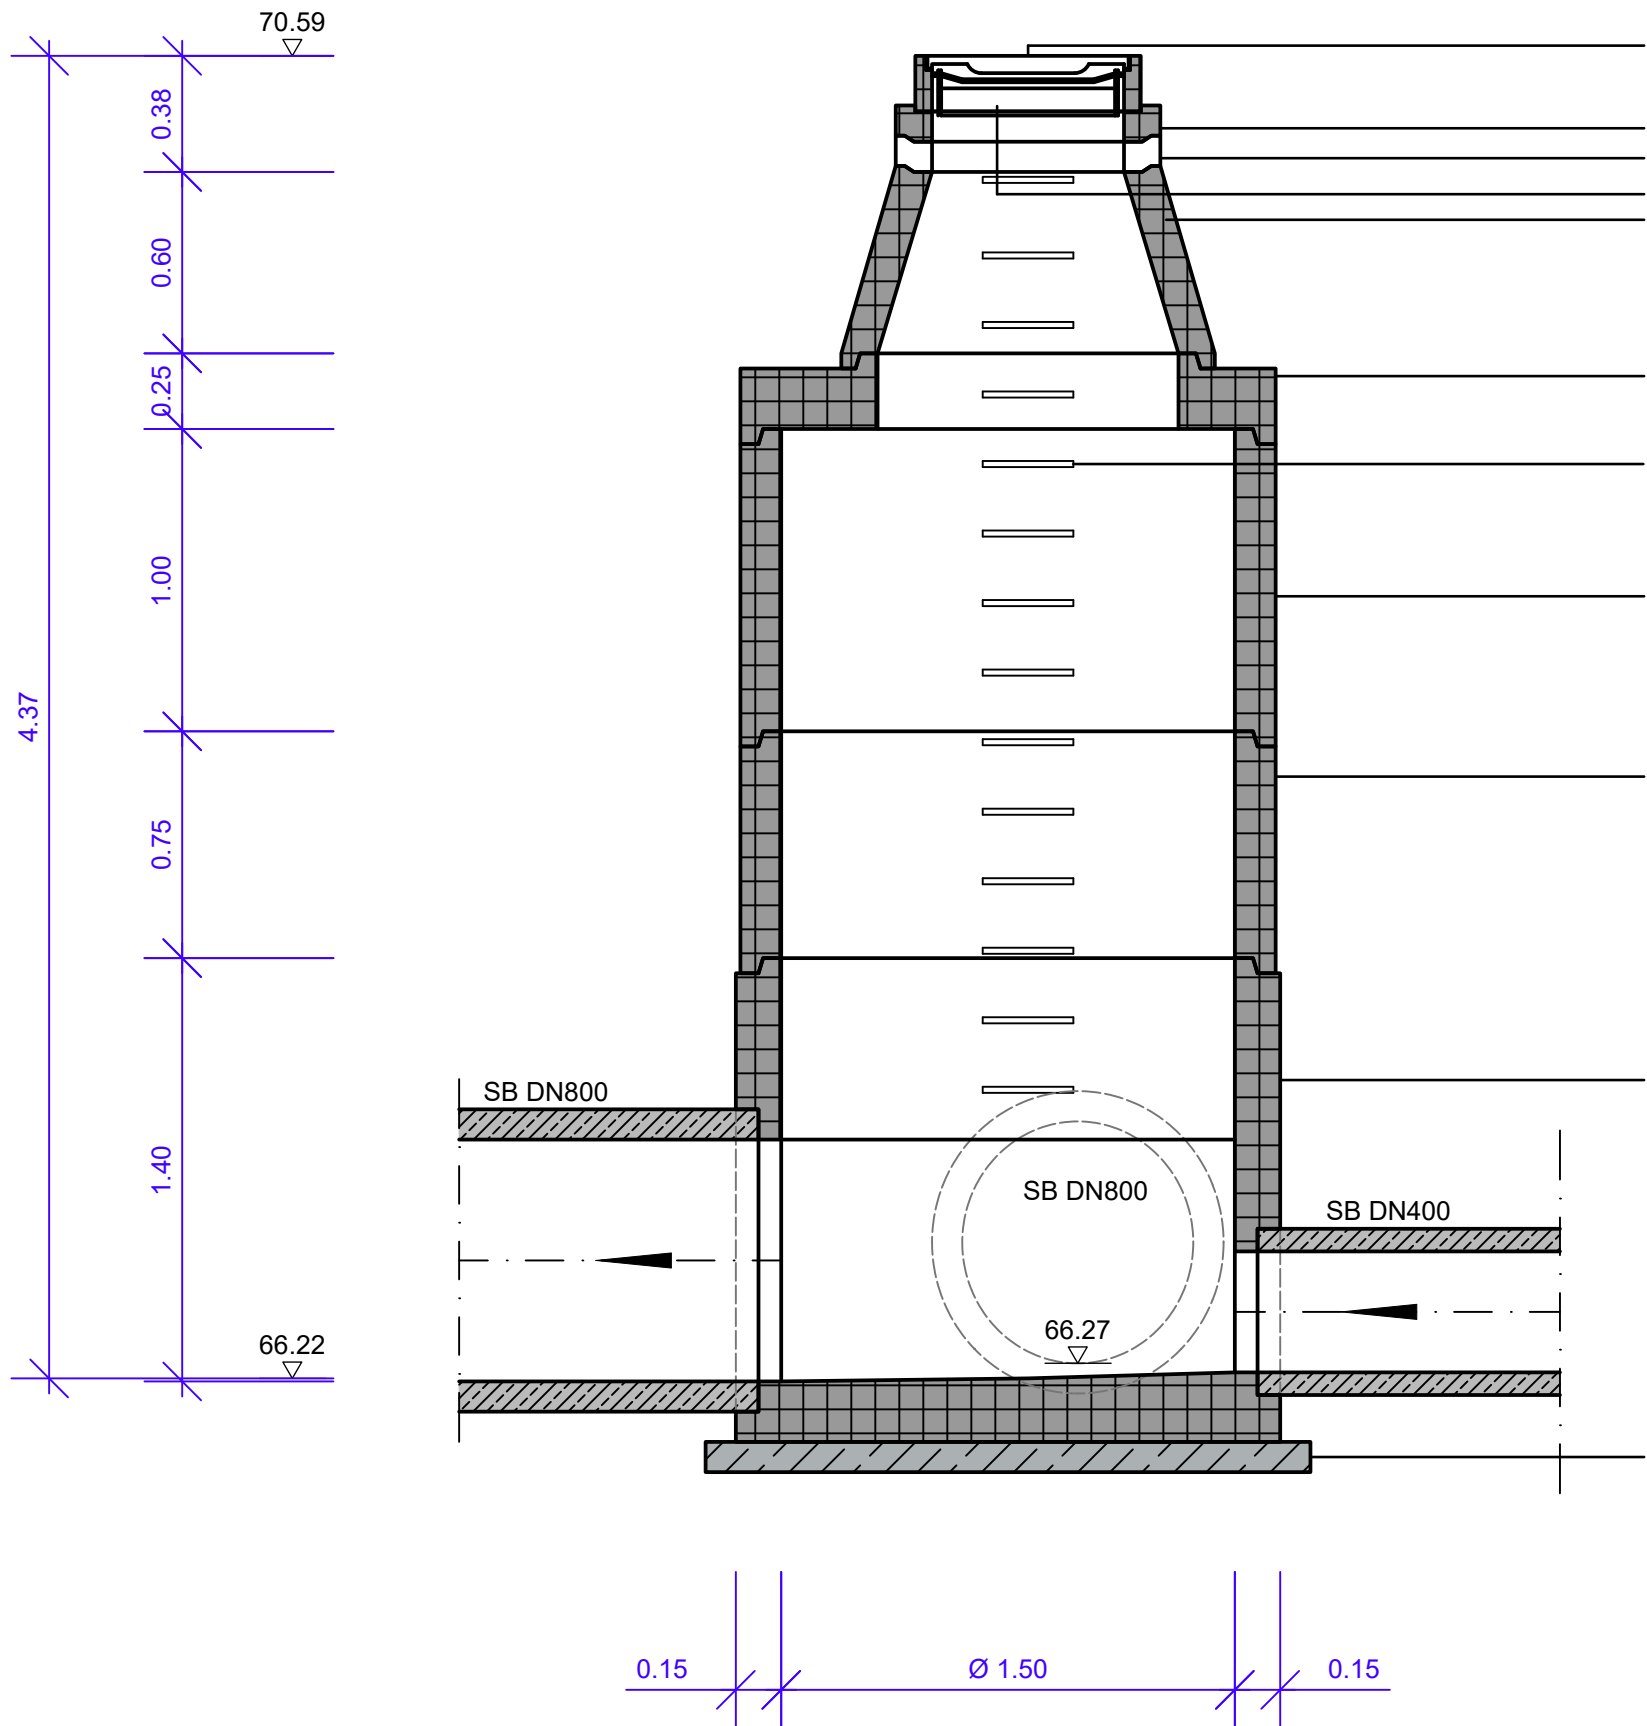

Schachtabdeckung h=16 cm

Auflagering h= 10 cm
Auflagering h= 10 cm
Schmutzfänger
Schachthals h = 60 cm

Übergangsplatte 1,5m - 1,0 m h = 25 cm

Steigeisen, einläufig

Schachtring h = 1,0 m Ø 1,5 m

Schachtring h = 1,0 m Ø 1,5 m

Schachunterteil h = 1,40 m Ø 1,5 m

Sauberkeitsschicht C20/25

Ausführung:
Betonfertigteile nach DIN EN 1917 und DIN V 4034-1
Druckfestigkeit C40/50. wasserundurchlässig
- Muffenverbindung nach DIN V 4034, Teil 1 mit Gleitringdichtung
- Steigeisen DIN 19555, Form B
- Einbindung Schachtunterteile mit Steckmuffendichtung
- Schachtunterteile monolitisch

Anlage zur Ausschreibung
(nicht zur Ausführung bestimmt)

ID	ÄNDERUNG	DATUM	NAME

Stadt Lahnstein

PROJEKT		Hochstraße und Seitengassen Entwässerungsplanung																	
Ausführungsplanung																			
PLANART		Detail Schacht 21004802n																	
Maßstab	1:25	<table><tr><td></td><td>DATUM</td><td>NAME</td></tr><tr><td>bearb.:</td><td>Mai 2026</td><td>R. S.</td></tr><tr><td>gez.:</td><td>Mai 2026</td><td>R. S.</td></tr><tr><td>geprüft:</td><td>Mai 2026</td><td></td></tr><tr><td></td><td></td><td></td></tr></table>				DATUM	NAME	bearb.:	Mai 2026	R. S.	gez.:	Mai 2026	R. S.	geprüft:	Mai 2026				
	DATUM				NAME														
bearb.:	Mai 2026				R. S.														
gez.:	Mai 2026				R. S.														
geprüft:	Mai 2026																		
Plannummer	3.9																		
Blattgröße	594,00x765,00/ 0,45qm																		
Datum	Mai 2026																		
Planident	3047_rq_kp_Schachtbauwerk																		

FWI Teamplan GmbH

Brohltalstraße 10
56656 Brohl-Lützing
Tel.: 02633/4562-0
Fax: 02633/4562-77
E-Mail: info@fwi-teamplan.de
Internet: www.fwi-teamplan.de

