



Detail "Standardschacht MW-Kanal (**SB-Rohr**)", M: 1:25

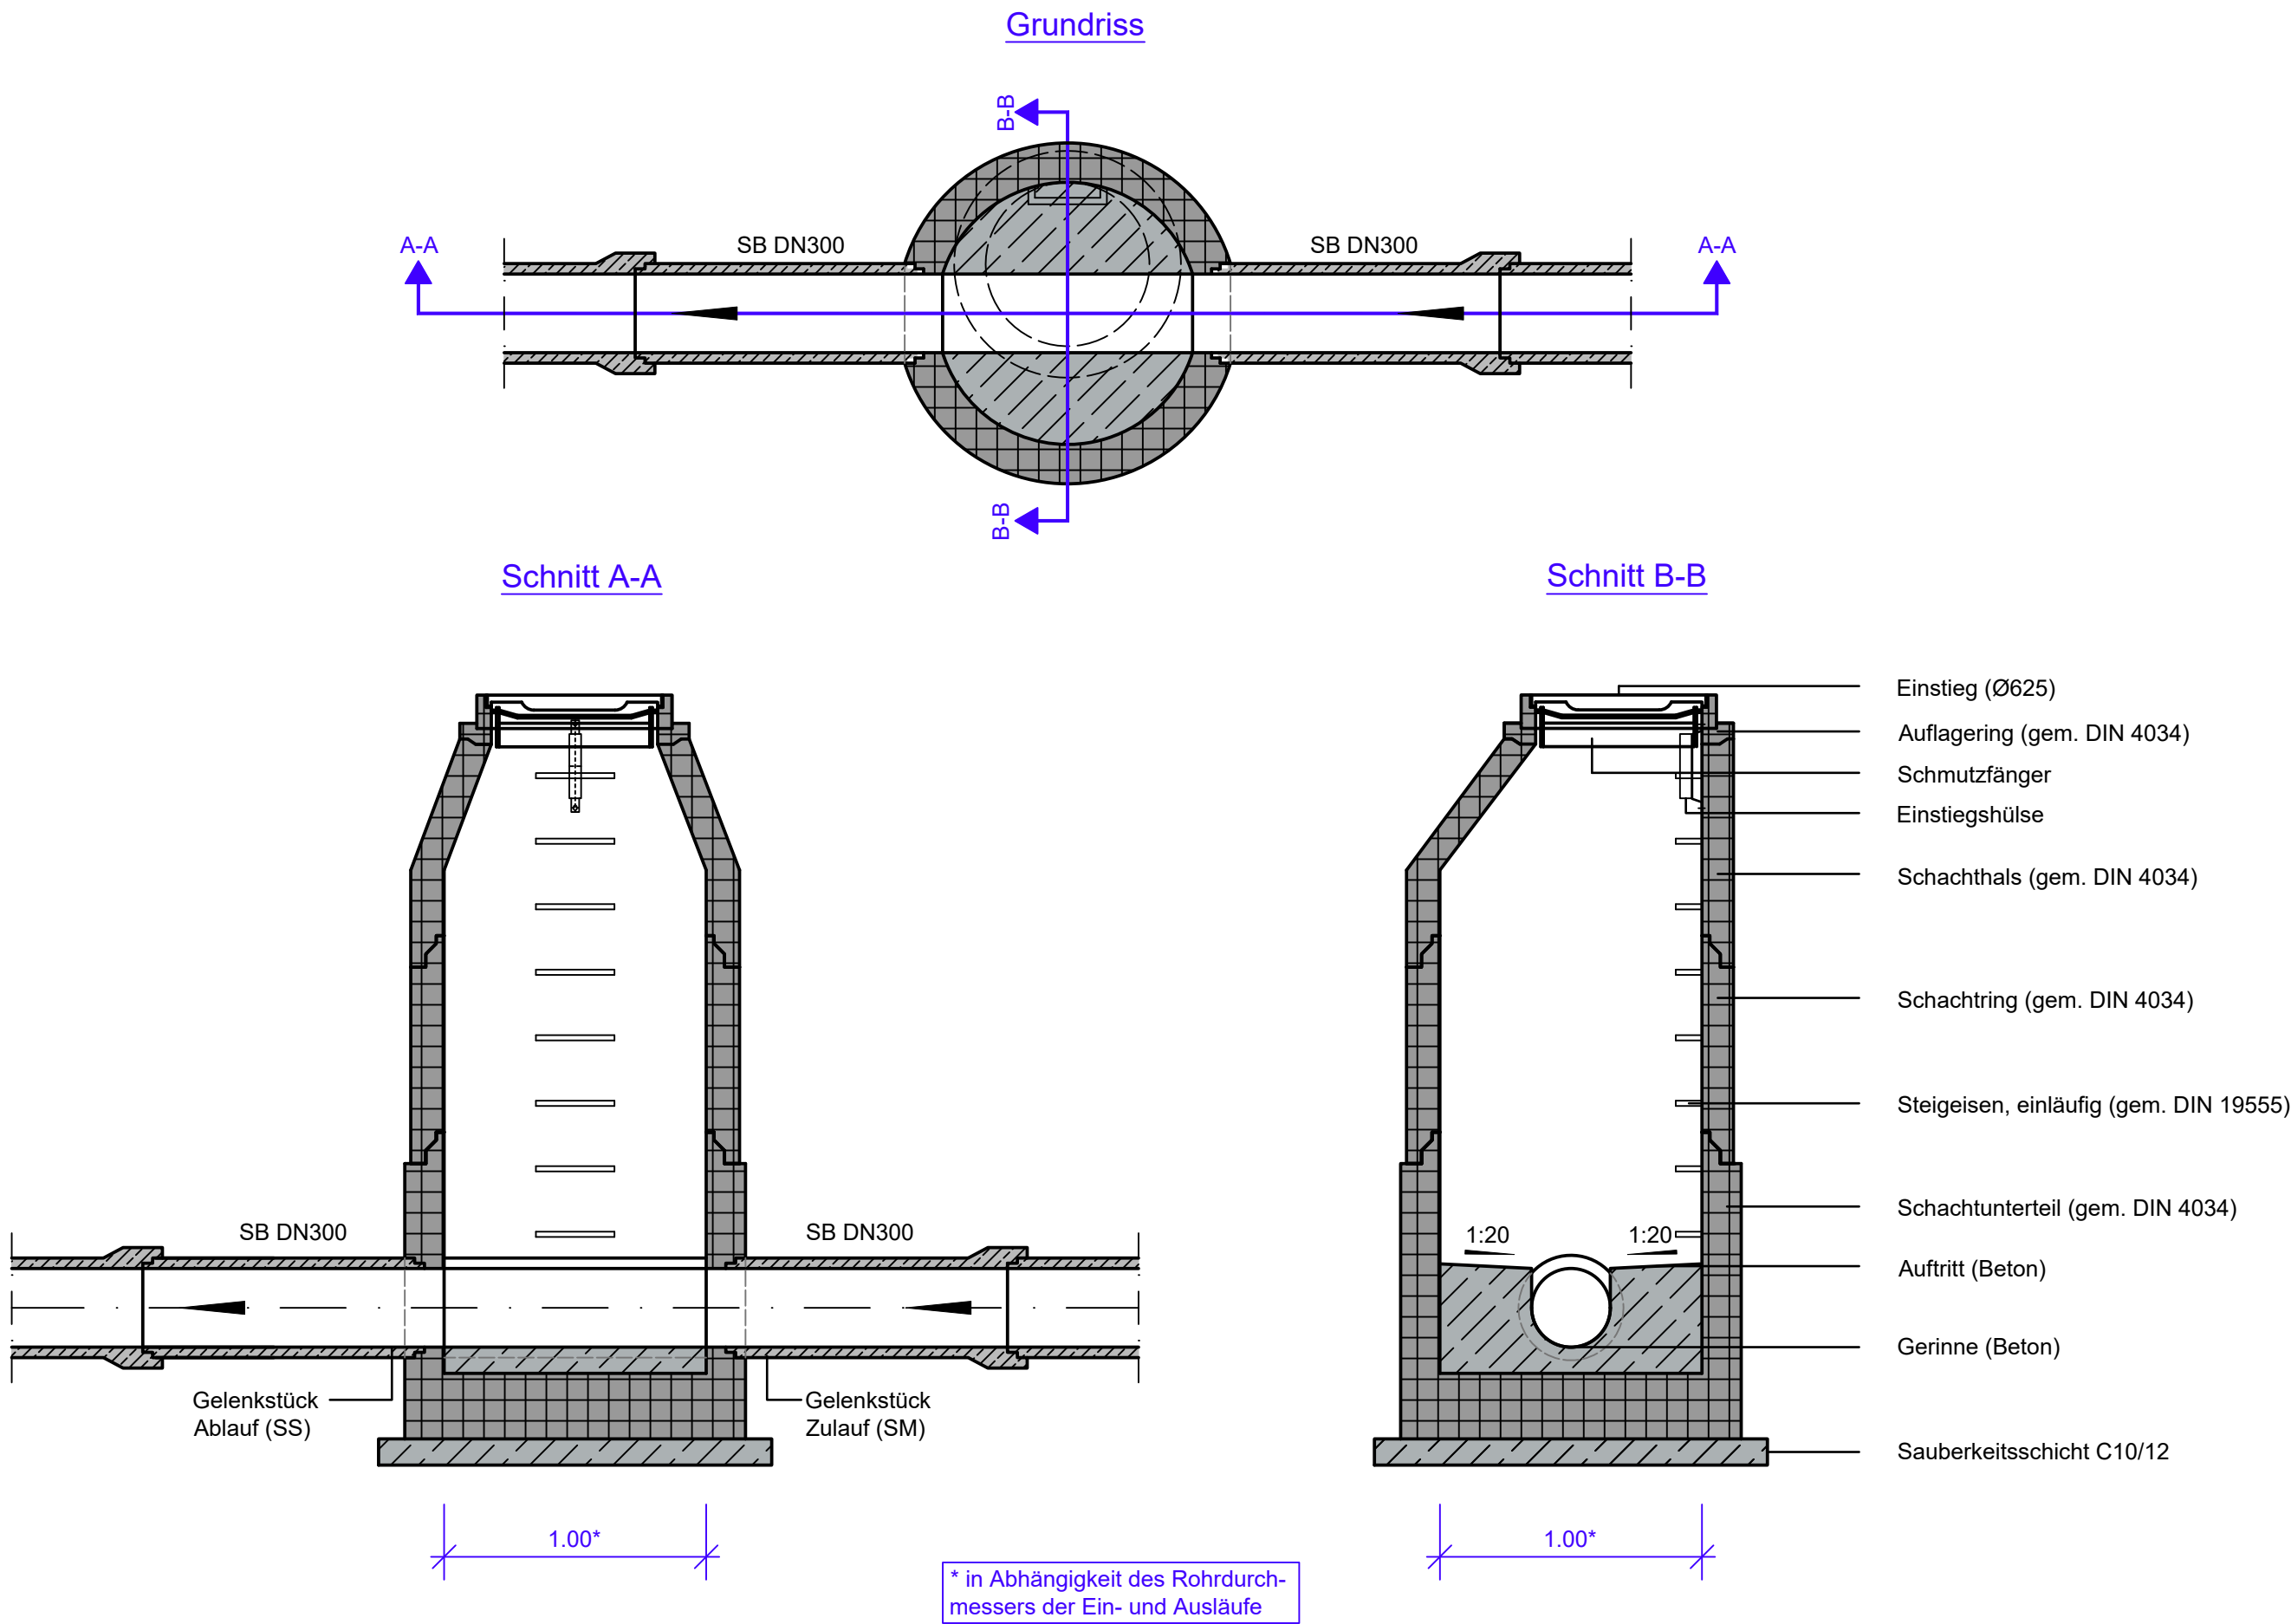

Detail "Standardschacht MW-Kanal (**PP-Rohr**)", M: 1:25

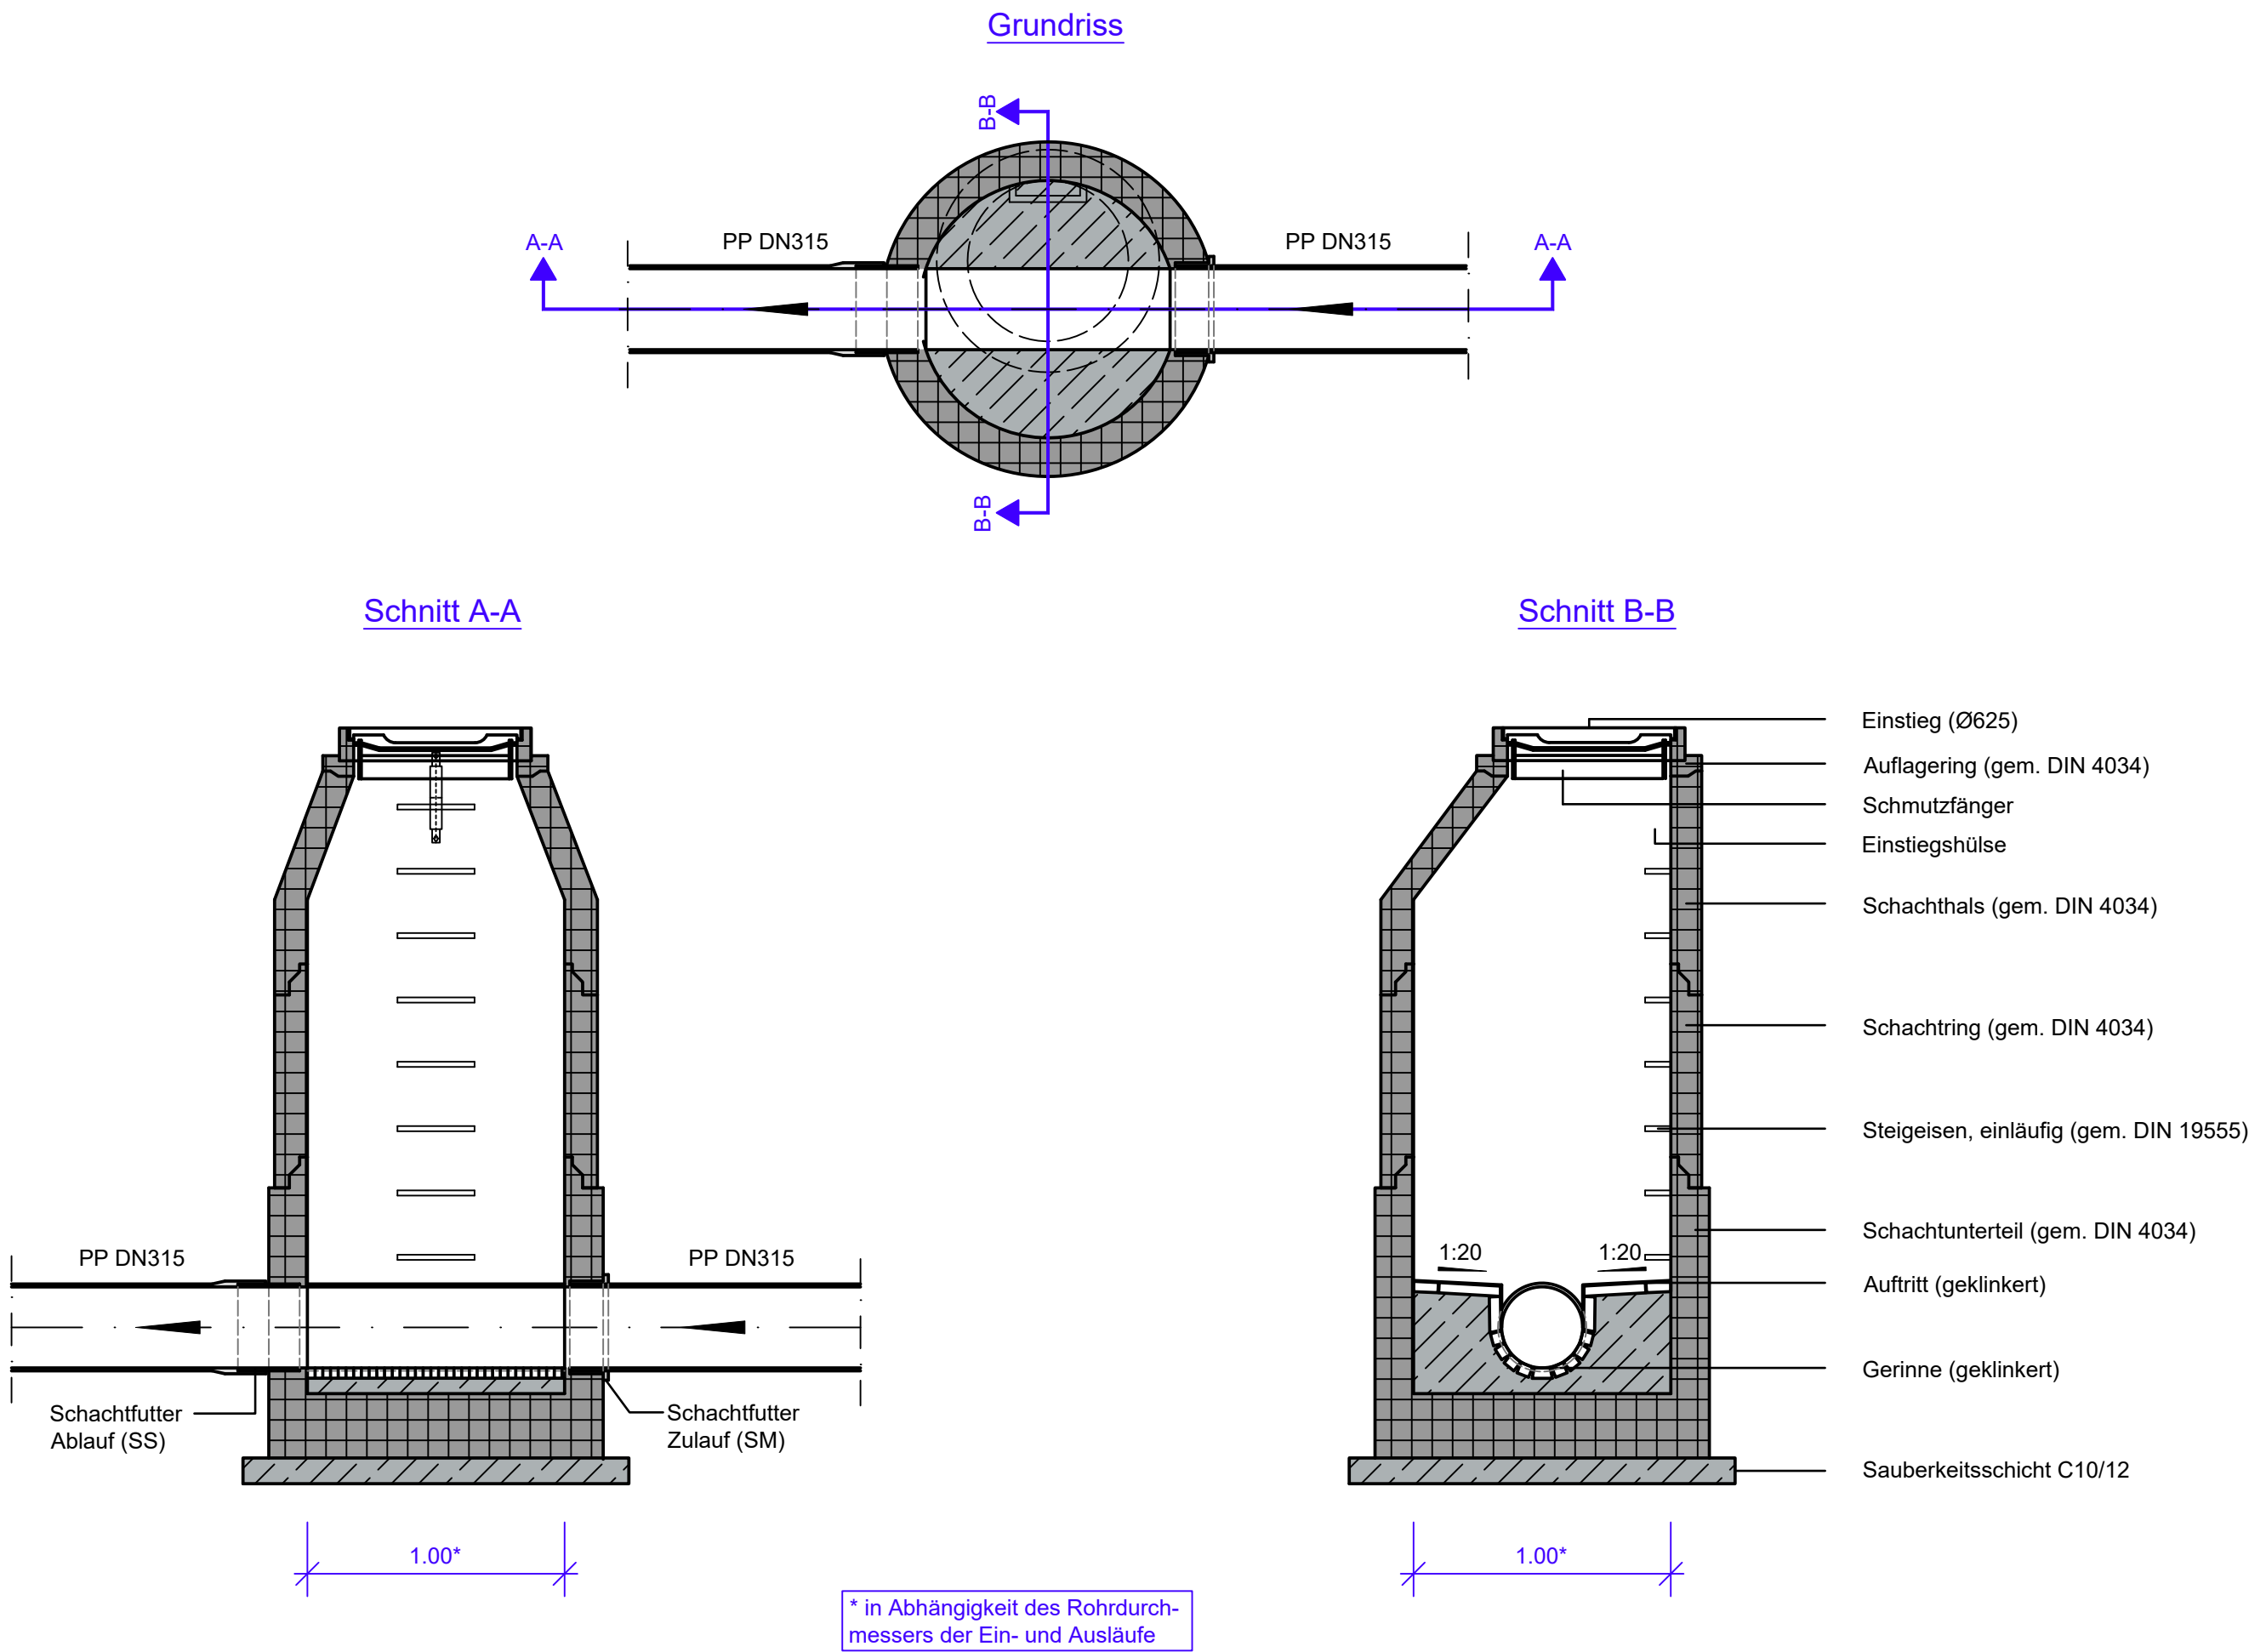

Anlage zur Ausschreibung
(nicht zur Ausführung bestimmt)

ID	ÄNDERUNG	DATUM
		NAME

Stadt Lahnstein				
PROJEKT		Hochstraße und Seitengassen Entwässerungsplanung		
Ausführungsplanung				
PLANART		Detail "Standardschacht MW-Kanal"		
Maßstab	1:25			
Plannummer	3.6			
Blattgröße	594,00x765,00/ 0,45qm			
Datum	Mai 2026			
Planident	3047_rq_kp_Standardschacht			
			DATUM	NAME
		bearb.:	Mai 2026	L.E.
		gez.:	Mai 2026	L.E.
		geprüft:	Mai 2026	

FWI Teamplan GmbH

Brohlstraße 10
56656 Brohl-Lützing

Tel.: 02633/4562-0
Fax: 02633/4562-77

E-Mail: info@fwi-teamplan.de
Internet: www.fwi-teamplan.de

