


SCHNITT A - B

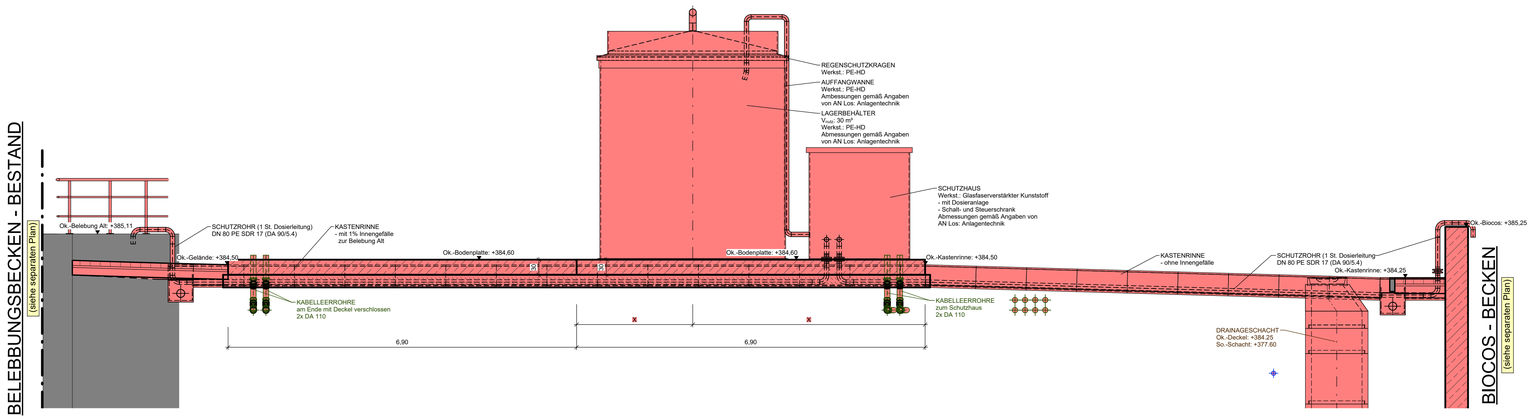

SCHNITT C - D

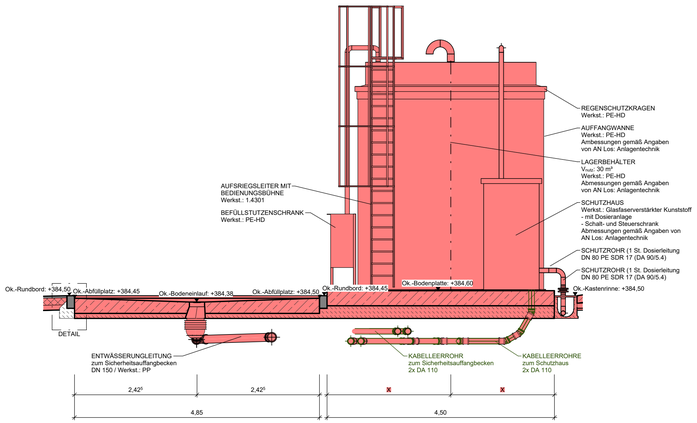

DRAUFSICHT

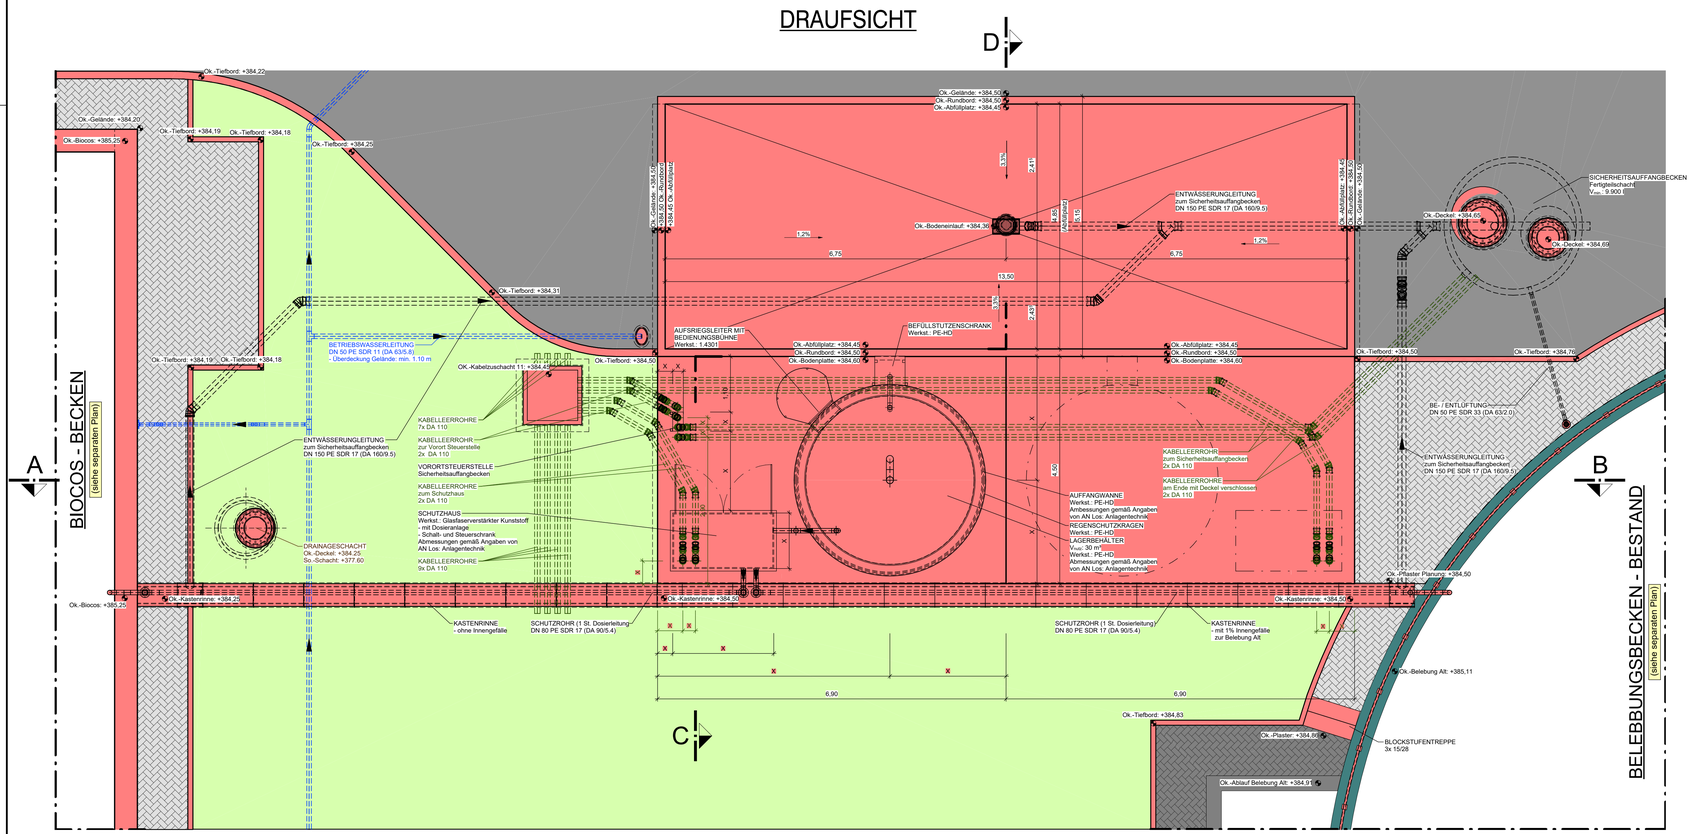


LEGENDE

- Bestand
- Geplante Maßnahmen
- Asphaltbelag - Geplant
- Pflasterbelag - Geplant
- Grünfläche


DETAIL

M 1 : 10

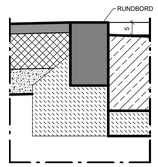

DETAIL

SICHERHEITSAUFFANGBECKEN

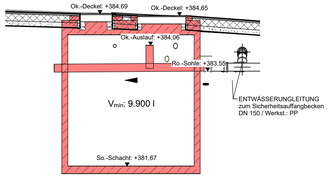

X Maße nach Angabe des AN, Los 2: Maschinen- und Anlagentechnik !

V o r a b z u g

Nicht für die Ausführung freigegeben!

Projekt: Umbau und Erweiterung der KA "Oberes Prümtal" in Watzerath			
Verbandsgemeinde PRÜM			
Planbezeichnung: FÄLLMITTELLAGER- UND DOSIERSTATION - Grundriss / Schnitte -			
Bearb.:	Datum:		Maßstab: o.M.
Gez.:	Pr. Nr.: 21043		
Gepr.:	Anl. Nr.: 14		

Der Inhalt dieser Planunterlage ist gemäß DIN ISO 16016 urheberrechtlich geschützt.