


SCHNITT C-D
- Filtratwasserspeicher -

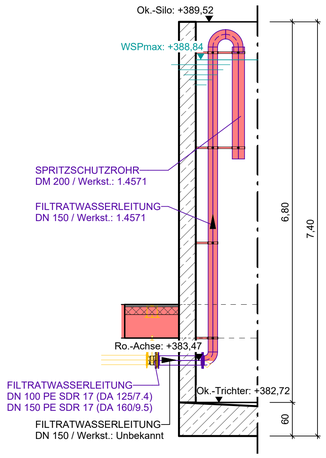


SCHNITT A-B
- Filtratwasserspeicher -

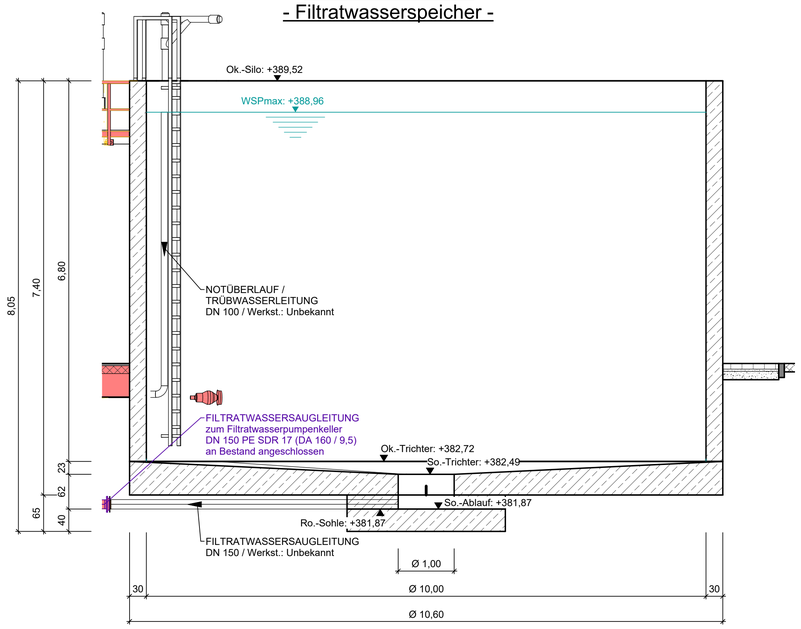


SCHNITT E-F
- Filtratwasserspeicher -

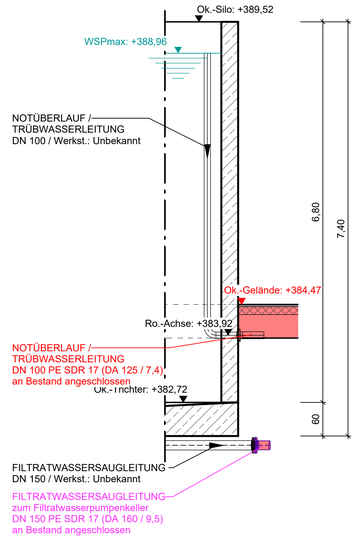


SCHNITT I-J
- Dünnschlammspeicher -

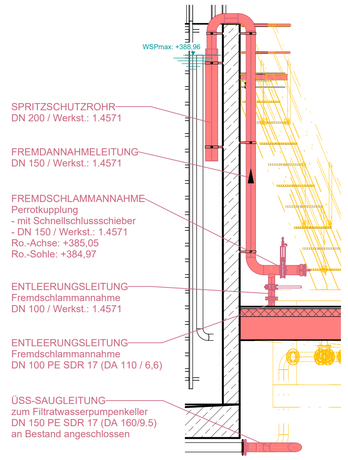


SCHNITT G-H
- Dünnschlammspeicher -

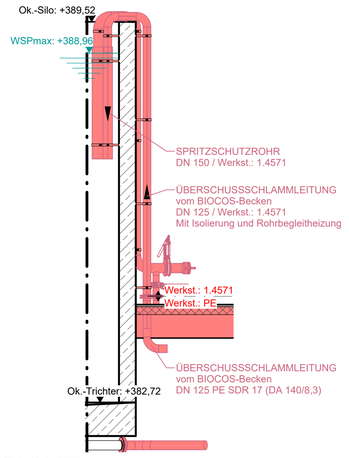


3D-ANSICHT

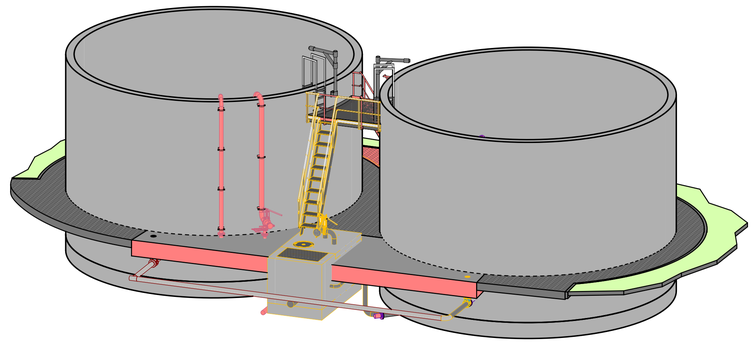

DRAUFSICHT

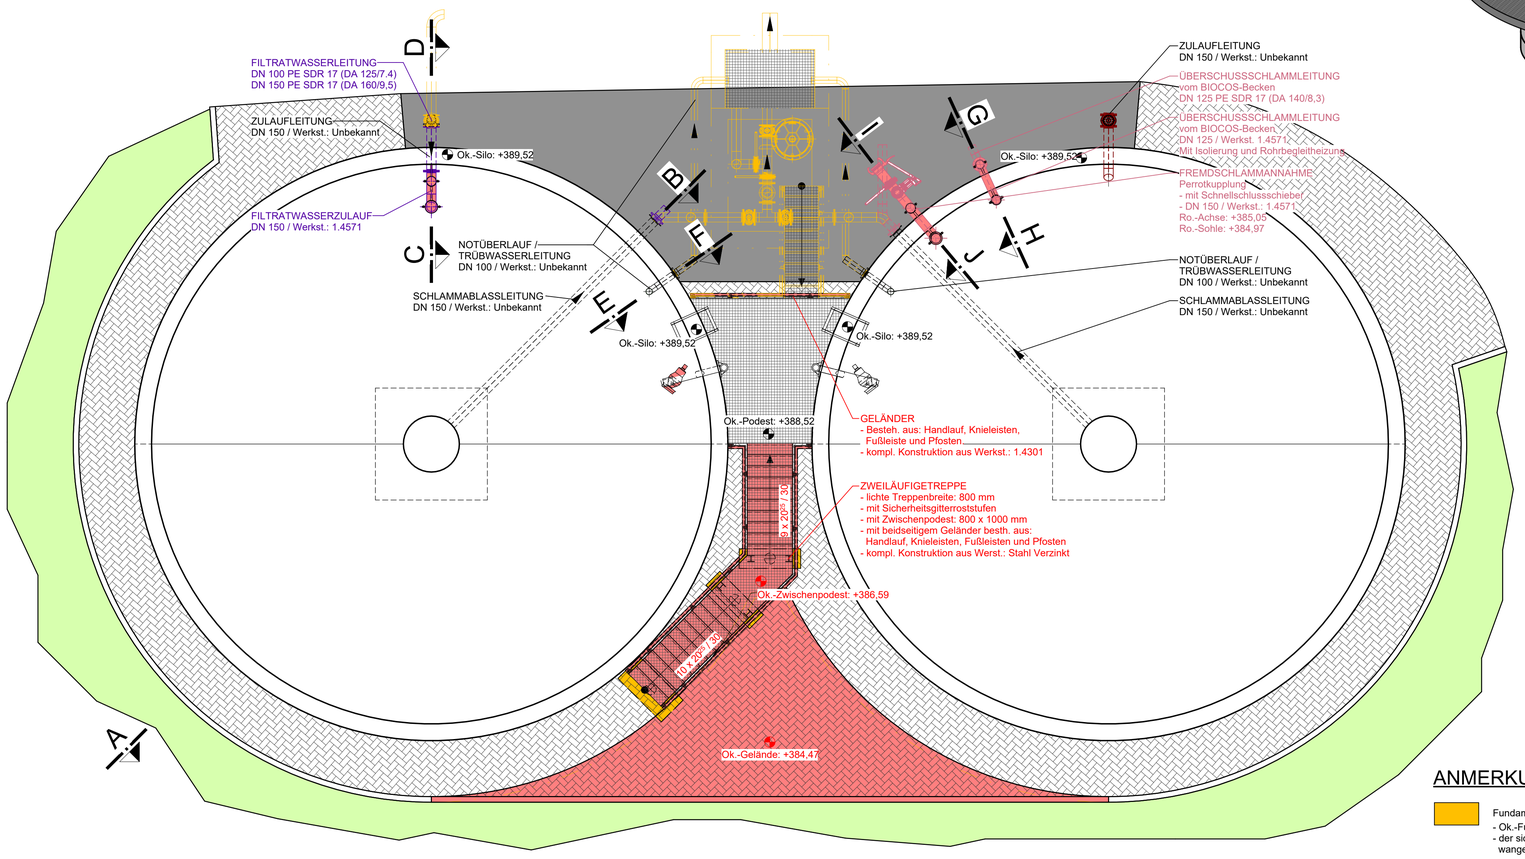

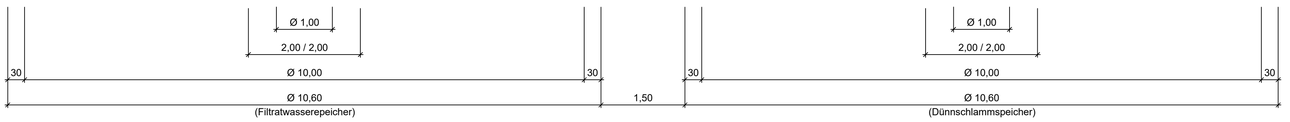

LEGENDE

- Bestand
- Geplante Maßnahmen
- Demontage bzw. Abbruch
- Pflasterbelag - Geplant
- Grünfläche

ANMERKUNG

Fundamente für Antritt- /Zwischenpodeste
- Ok.-Fundamente: +384.27 = 20 cm unter Gelände (Gel.: +384.47)
- der sich im Erdreich befindende Teil der Stützen und der Treppenwangen ist außen zusätzlich mit einer Schutzbinde zu umwickeln!

Kampfmittelfreigabe:
Vor Baubeginn von sämtlichen erdeingreifenden Arbeiten ist eine schriftliche Kampfmittelfreigabe durch den Bauherrn vorzulegen.

Der Inhalt dieser Planunterlage ist gemäß DIN ISO 16016 urheberrechtlich geschützt.

Vorabzug

Nicht für die Ausführung freigegeben!

Projekt: Umbau und Erweiterung der KA "Oberes Prümtal" in Watzerath

Verbandsgemeinde
PRÜM

Planbezeichnung:
SCHLAMMSILOS -UMBAU
- Grundriss / Schnitte / Ansichten -

Bearb.:	Datum:		Maßstab: o.M.
Gez.:	Pr. Nr.: 21043		
Gepr.:	Anl. Nr.: 23		