


GRUNDRISS ERDGESCHOSS

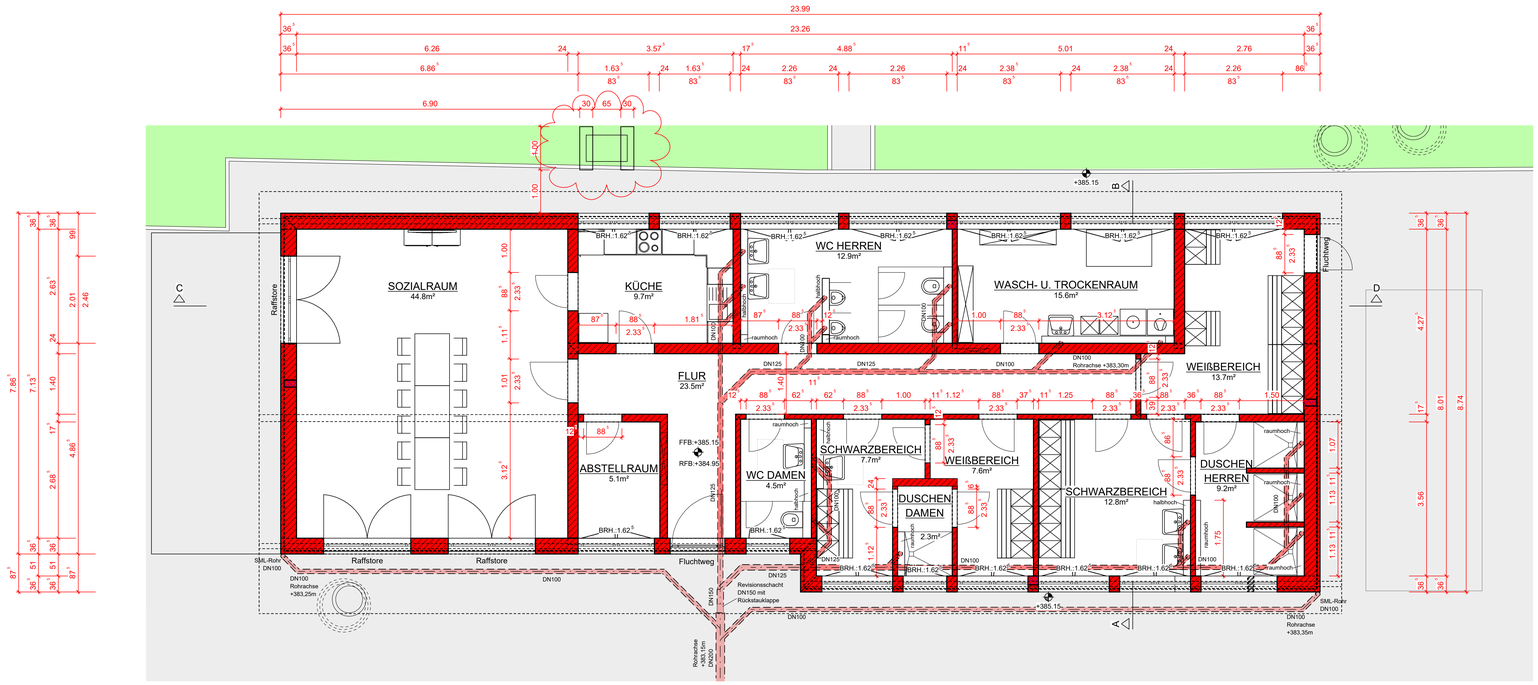


SCHNITT A - B

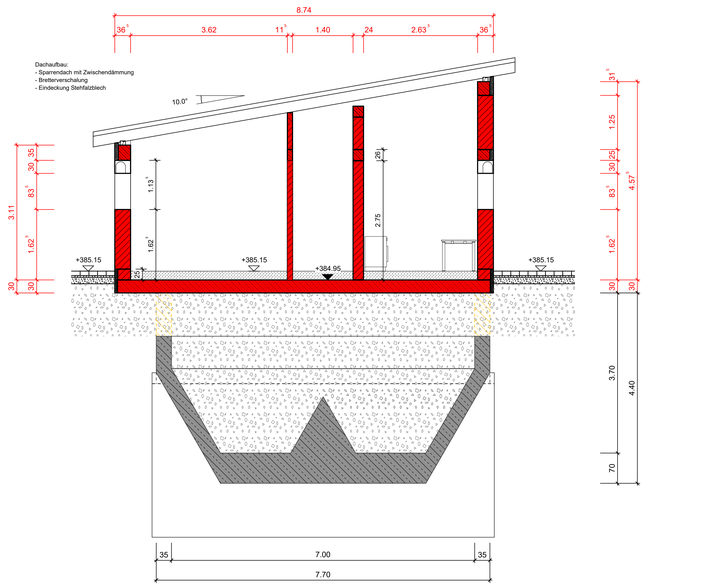

SCHNITT C - D

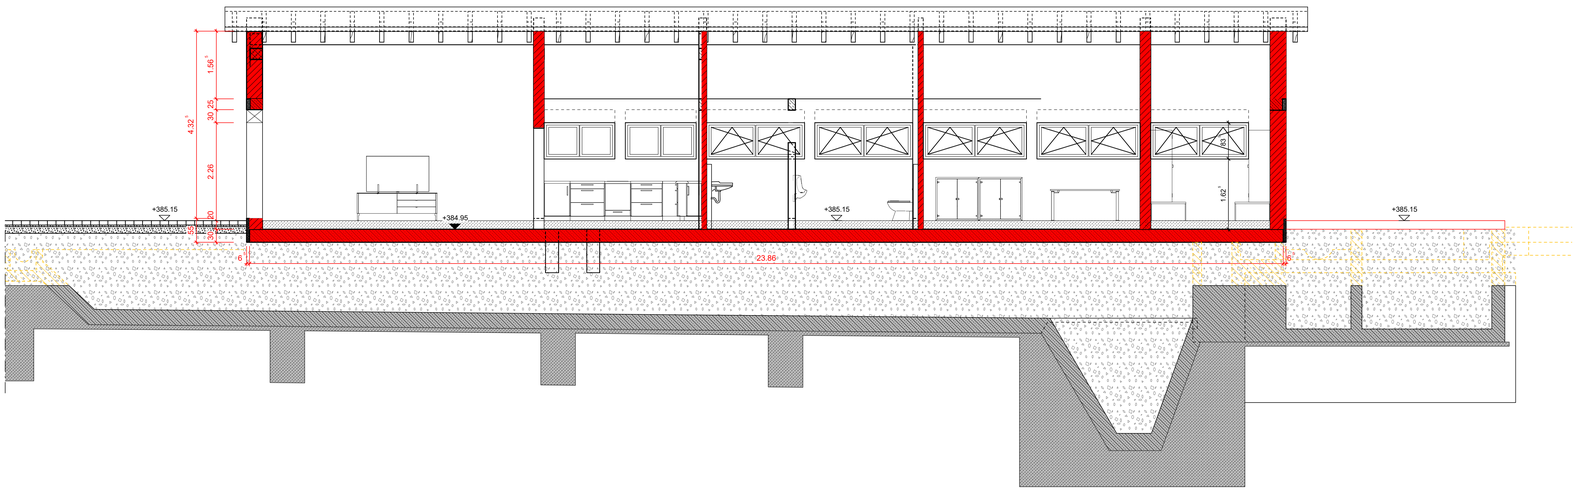

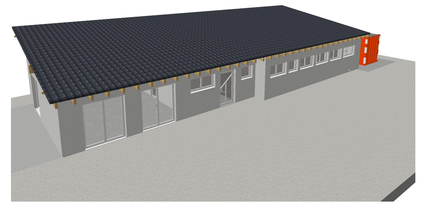

Vorabzug

Stand: 18.08.2026

Nicht für die Ausführung freigegeben!

Projekt:	Umbau und Erweiterung der KA "Oberes Prümtal" in Watzerath
	Verbandsgemeinde PRÜM
Planbezeichnung:	SOZIALGEBÄUDE GRUNDRISS / SCHNITTE
Bearb.:	Datum:
Gez.:	Pr.-Nr.: 21 043
Gepr.:	Anl.-Nr.: 25.1
Maßstab:	o. M.

Der Inhalt dieser Planunterlage ist gemäß DIN ISO 16016 urheberrechtlich geschützt.