



Vorzugs-Variante 1B in Split-Level

Stellplätze gesamt: 194
UG 39
E1, E3 je 28
E2, E4 je 34
E5 31

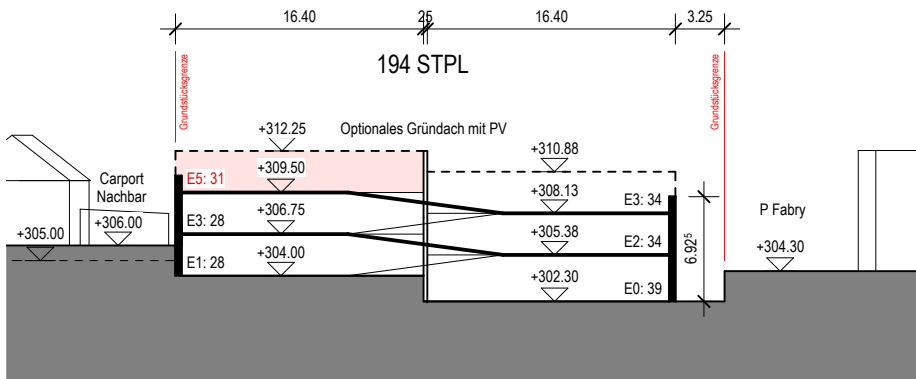


Schnitt 1

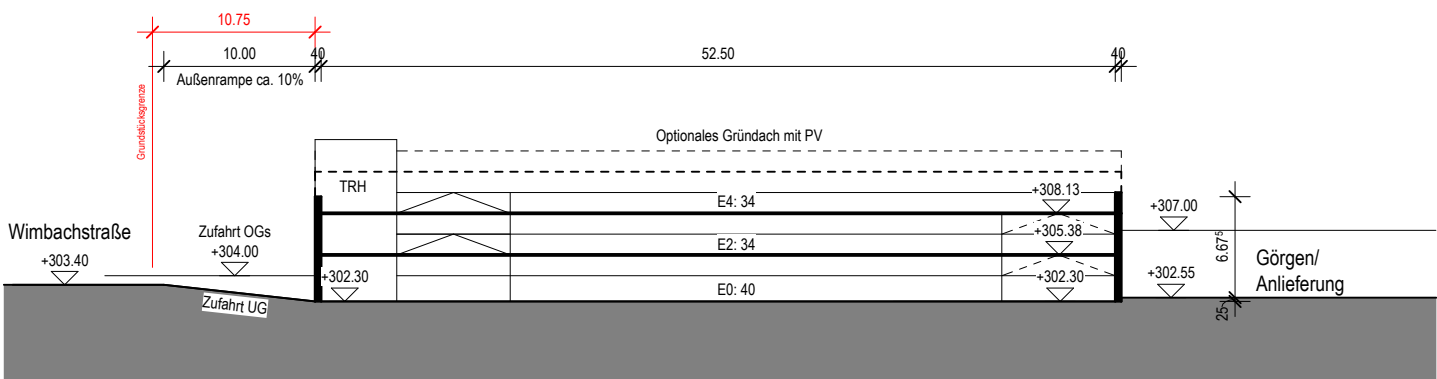


Schnitt 2

Die Abstandsflächen nach LBauO §8 können nicht überall eingehalten werden. Der Umgang mit den Abstandsflächen ist im Zuge der weiteren Planung zu regeln.

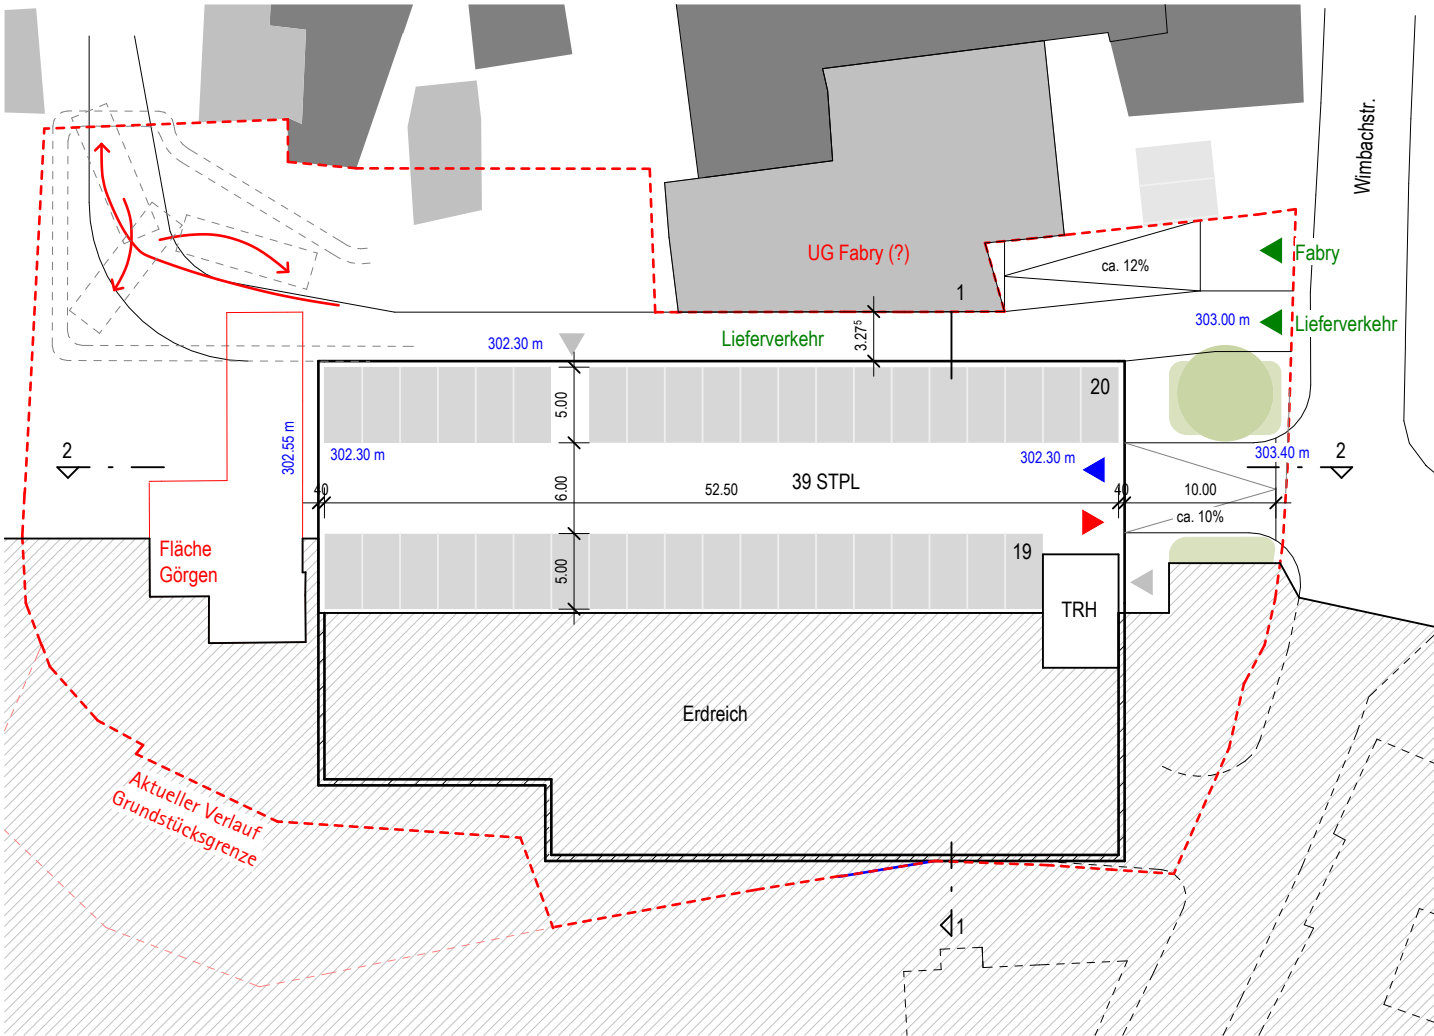

Grundriss UG

Die Abstandsflächen nach LBauO §8 können nicht überall eingehalten werden. Der Umgang mit den Abstandsflächen ist im Zuge der weiteren Planung zu regeln.

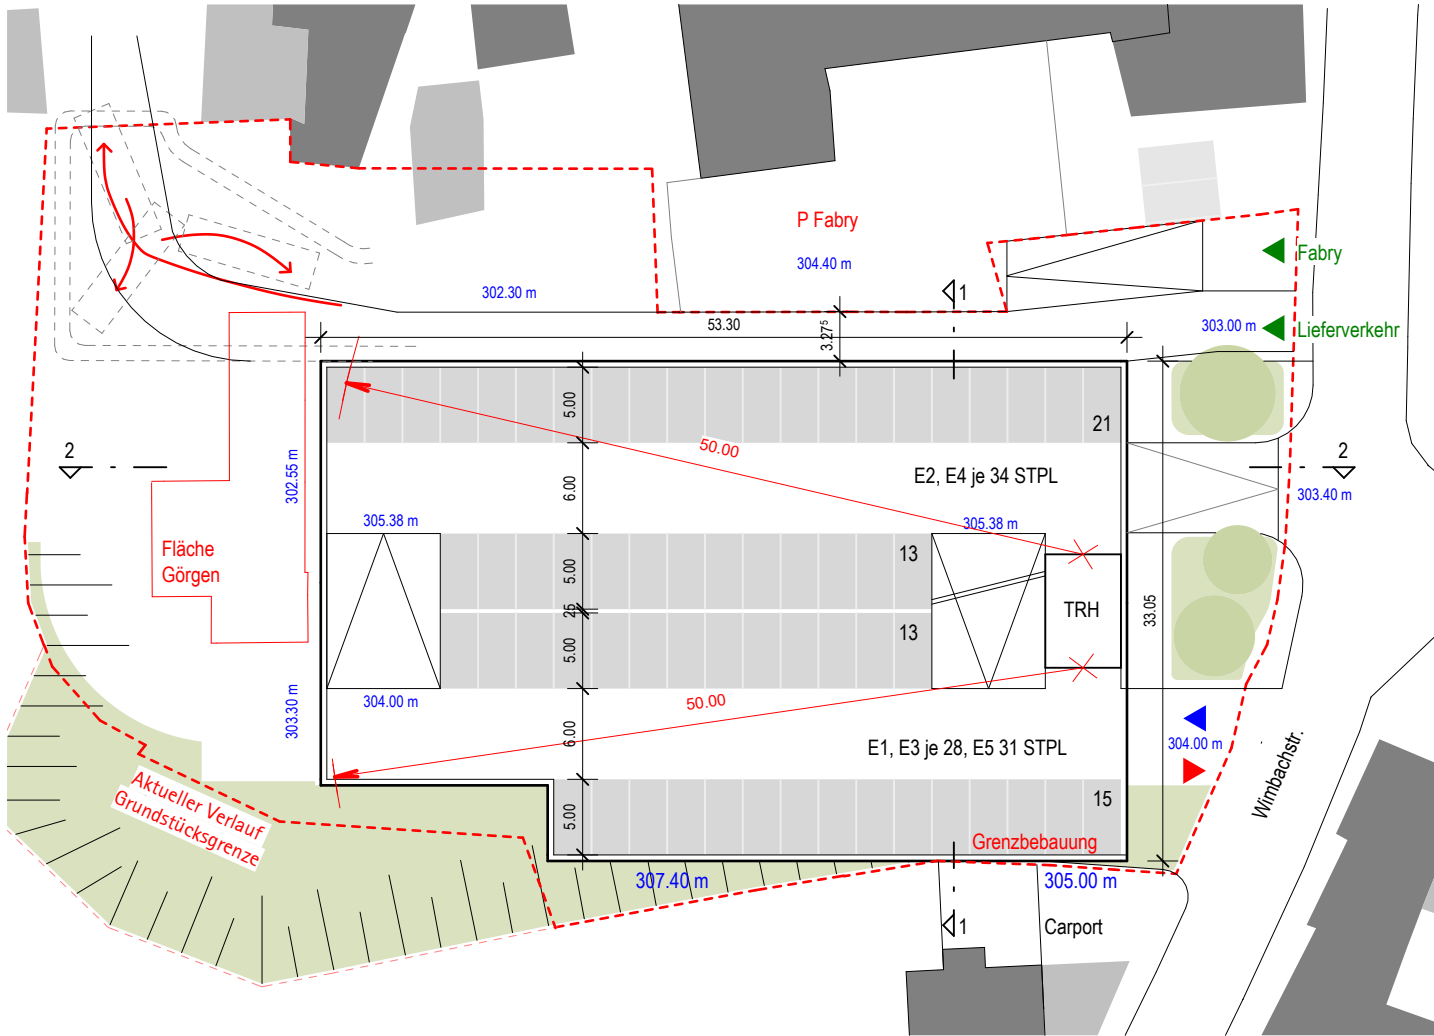

Grundriss Regelgeschoss