



Schnitt A-A

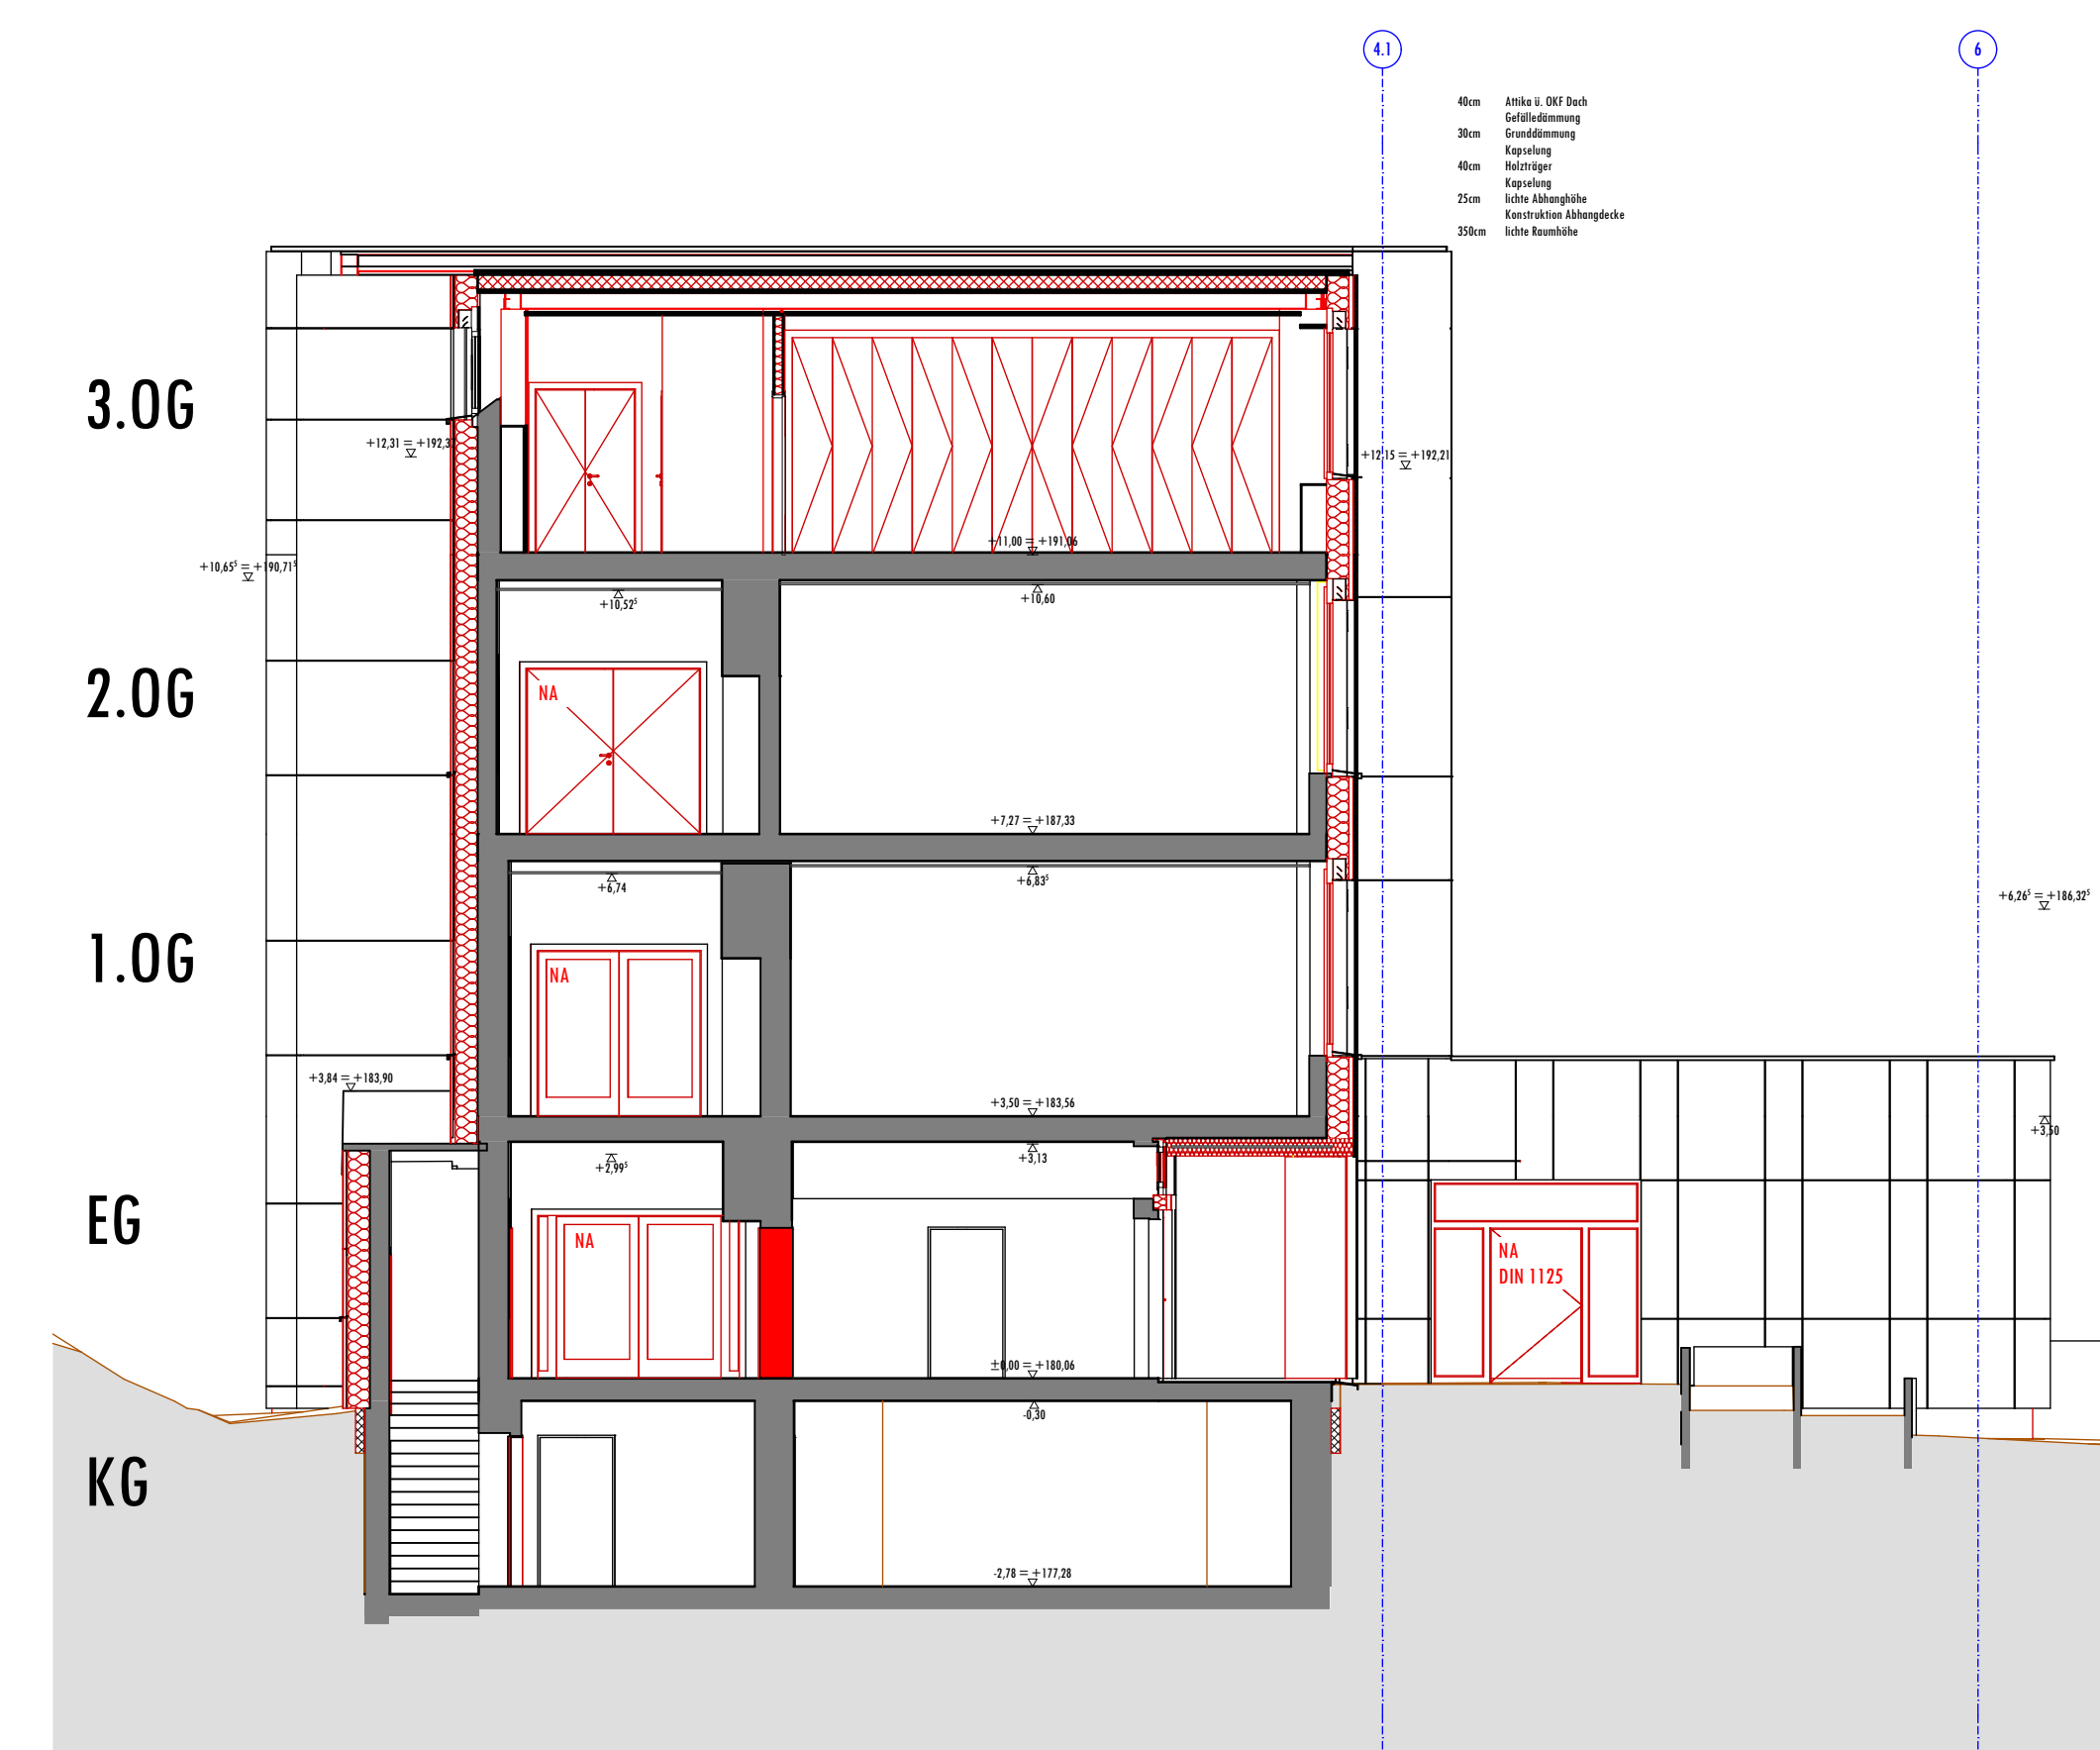

Schnitt B-B

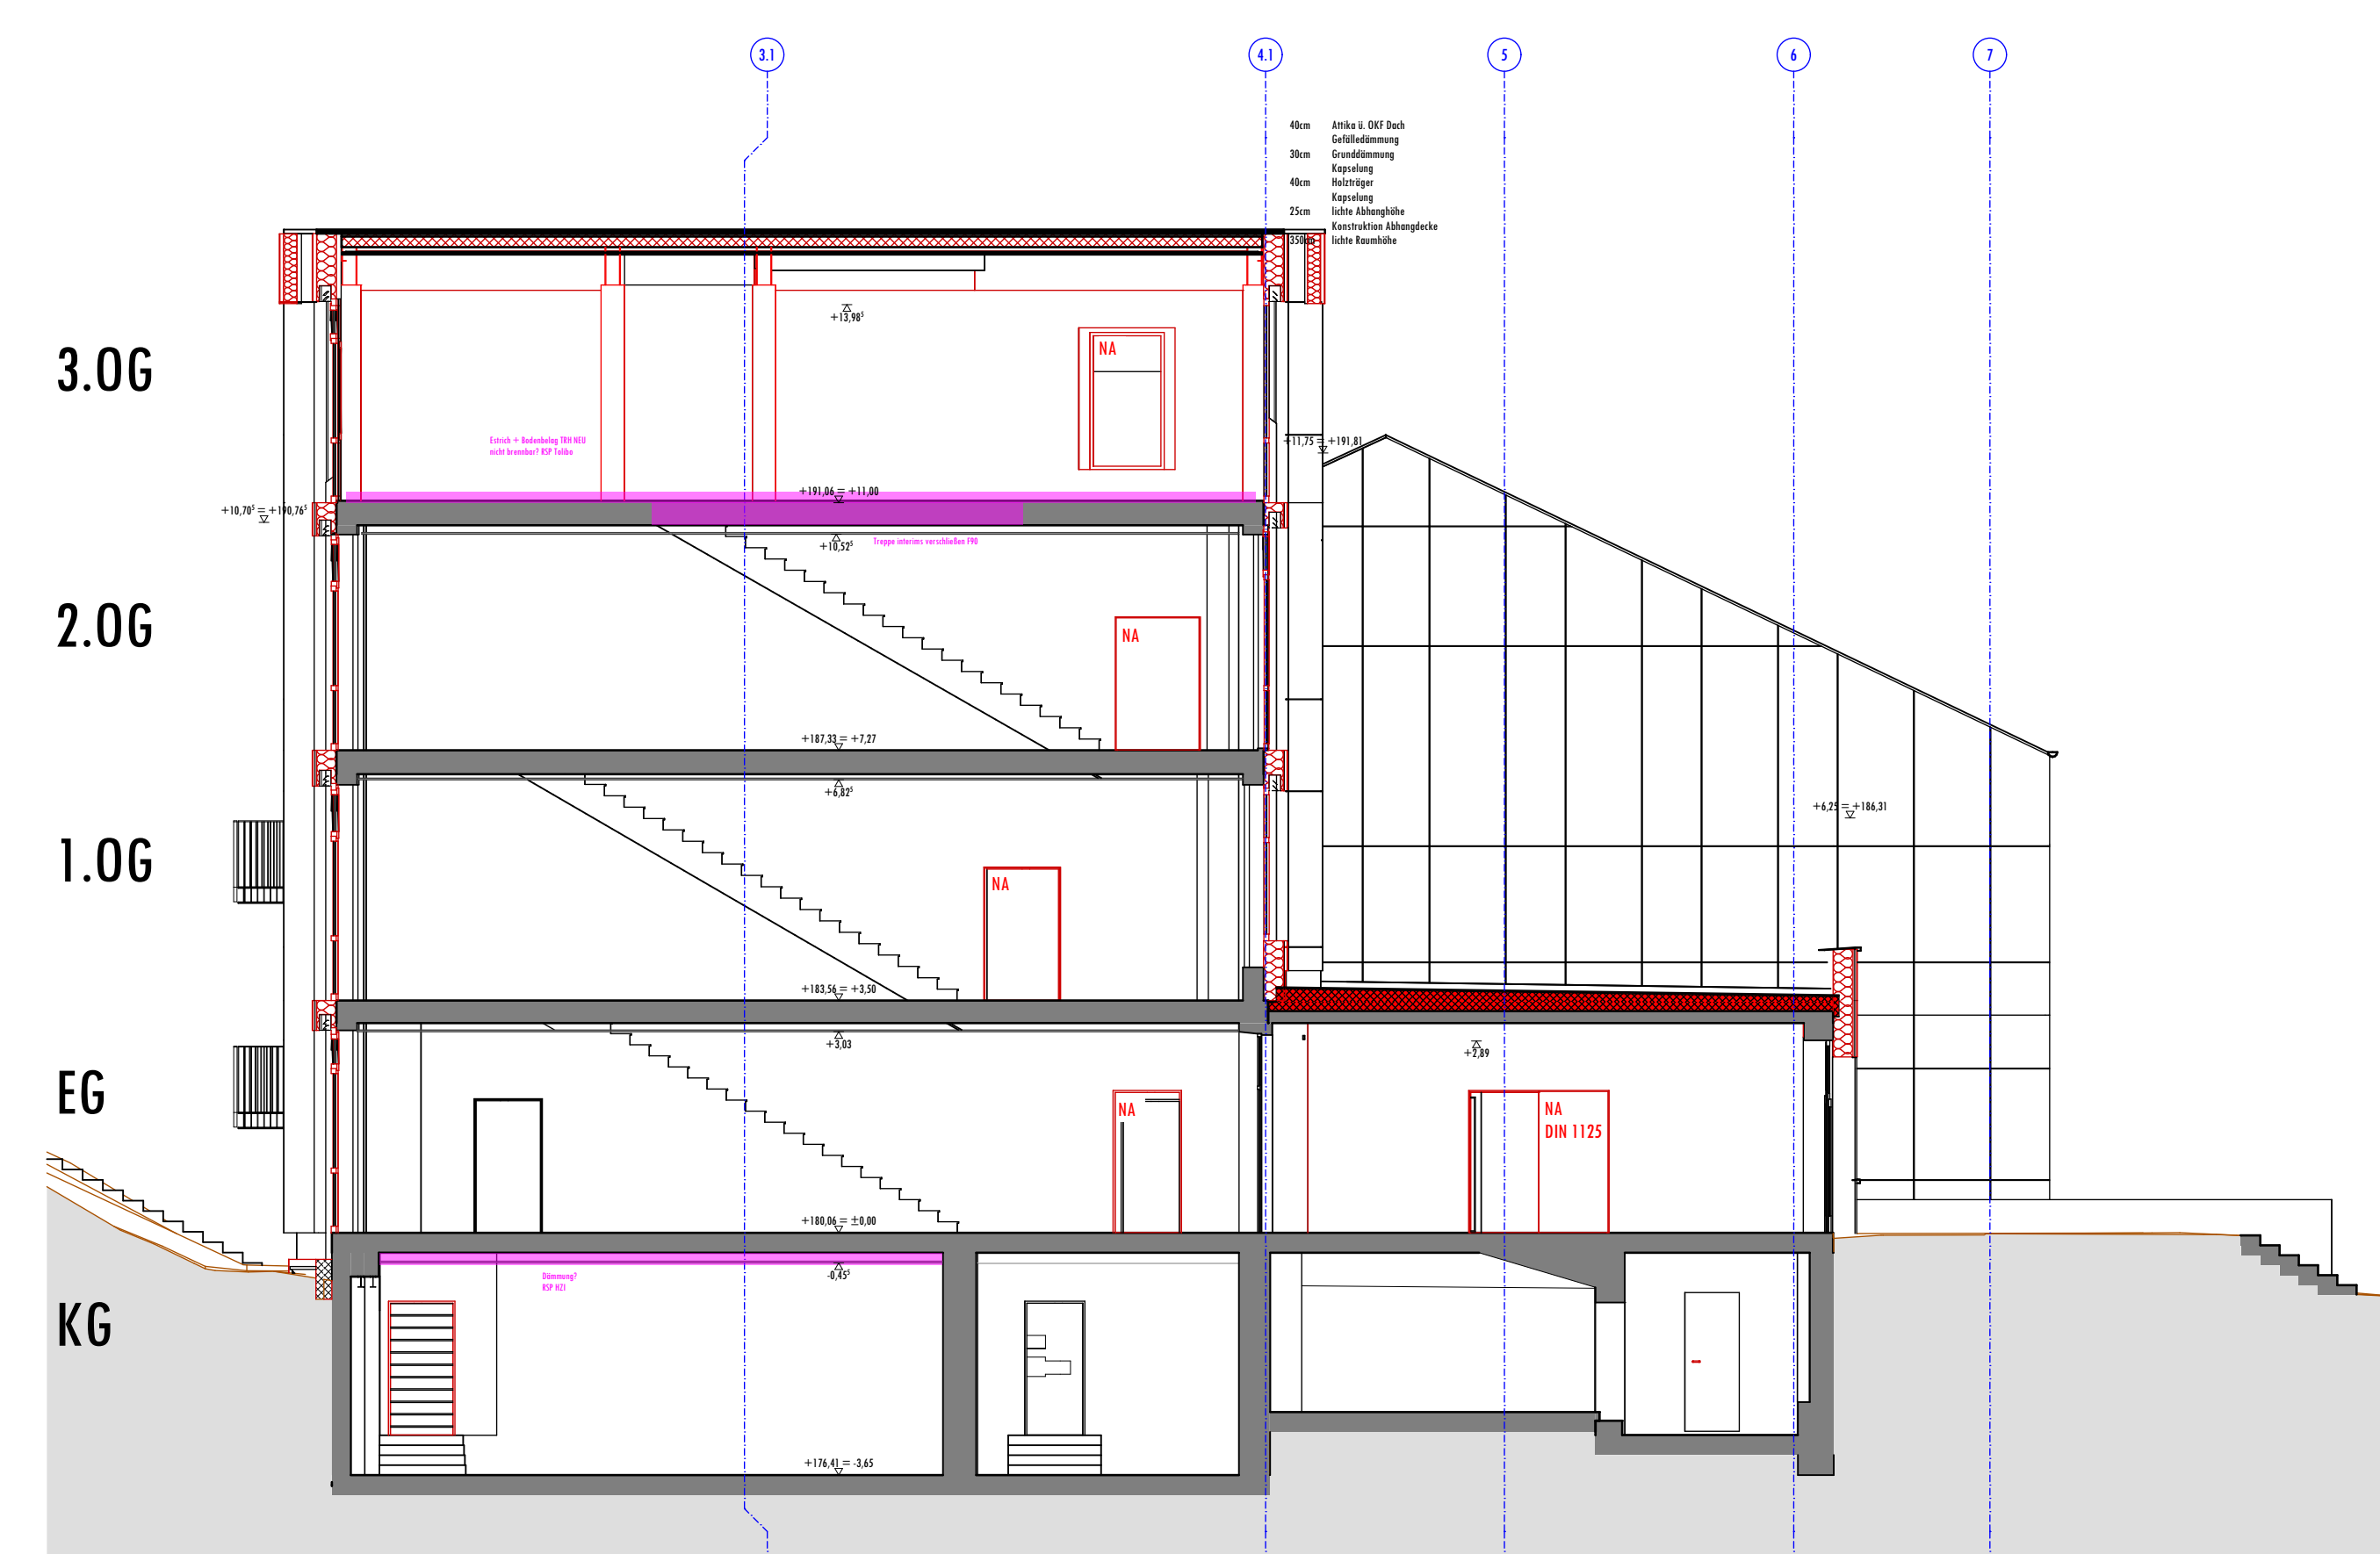

Schnitt C-C

 Diese Unterlage ist Eigentum von TERNES architekten BDA und ist urheberrechtlich geschützt. Sie darf ohne ausdrückliche Genehmigung weder vervielfältigt noch Dritten zugänglich gemacht oder für Dritte verwendet werden. Zuwiderhandlungen verpflichten zu Schadensersatz.