




SCHNITT 1 - 1

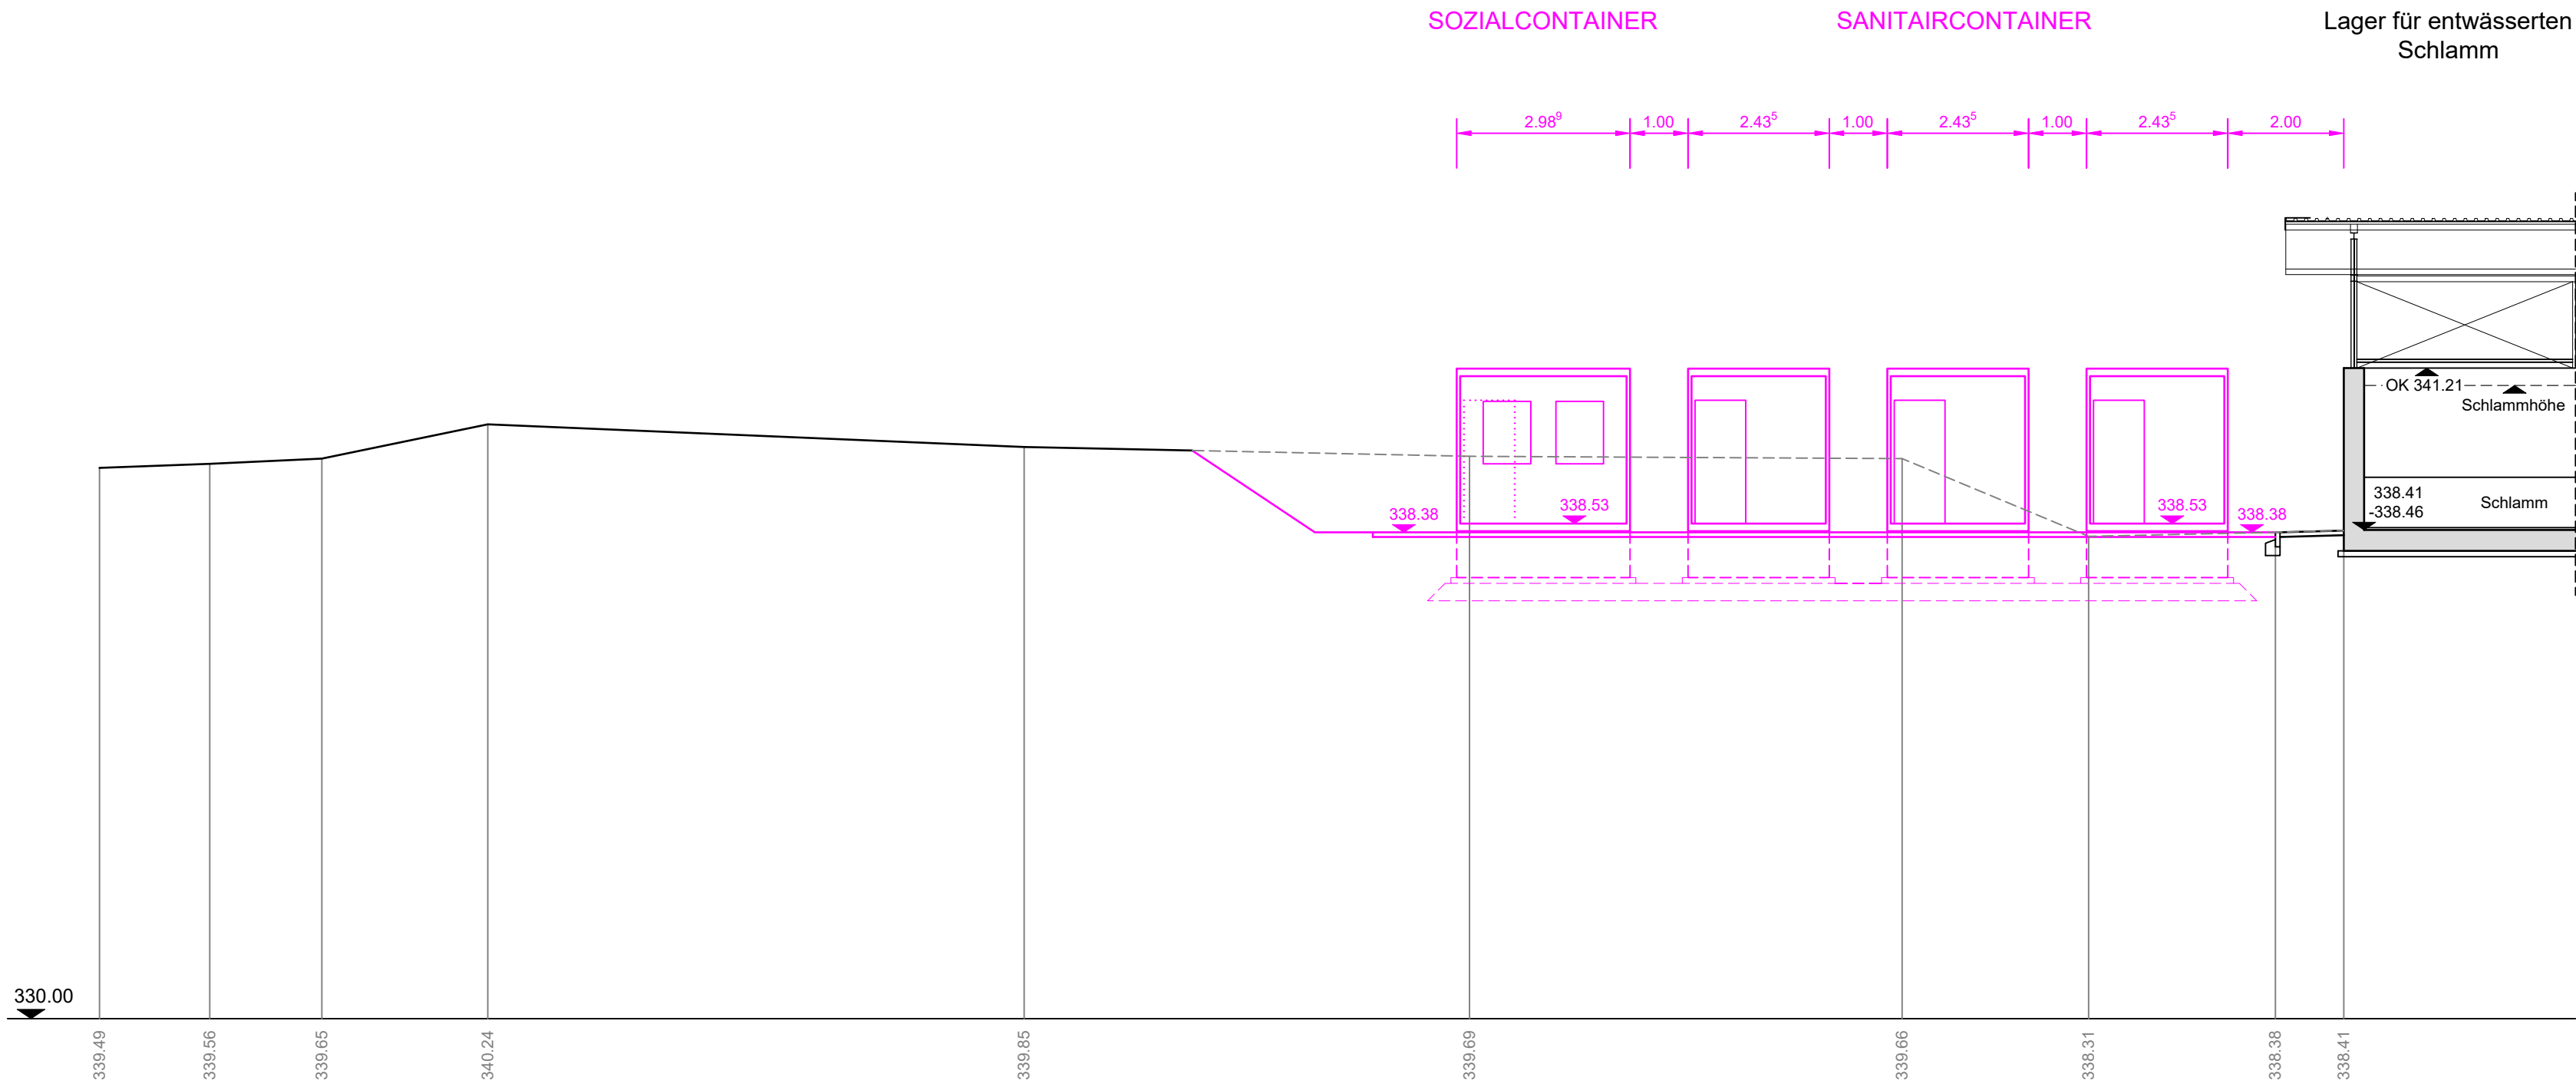


SCHNITT 2 - 2

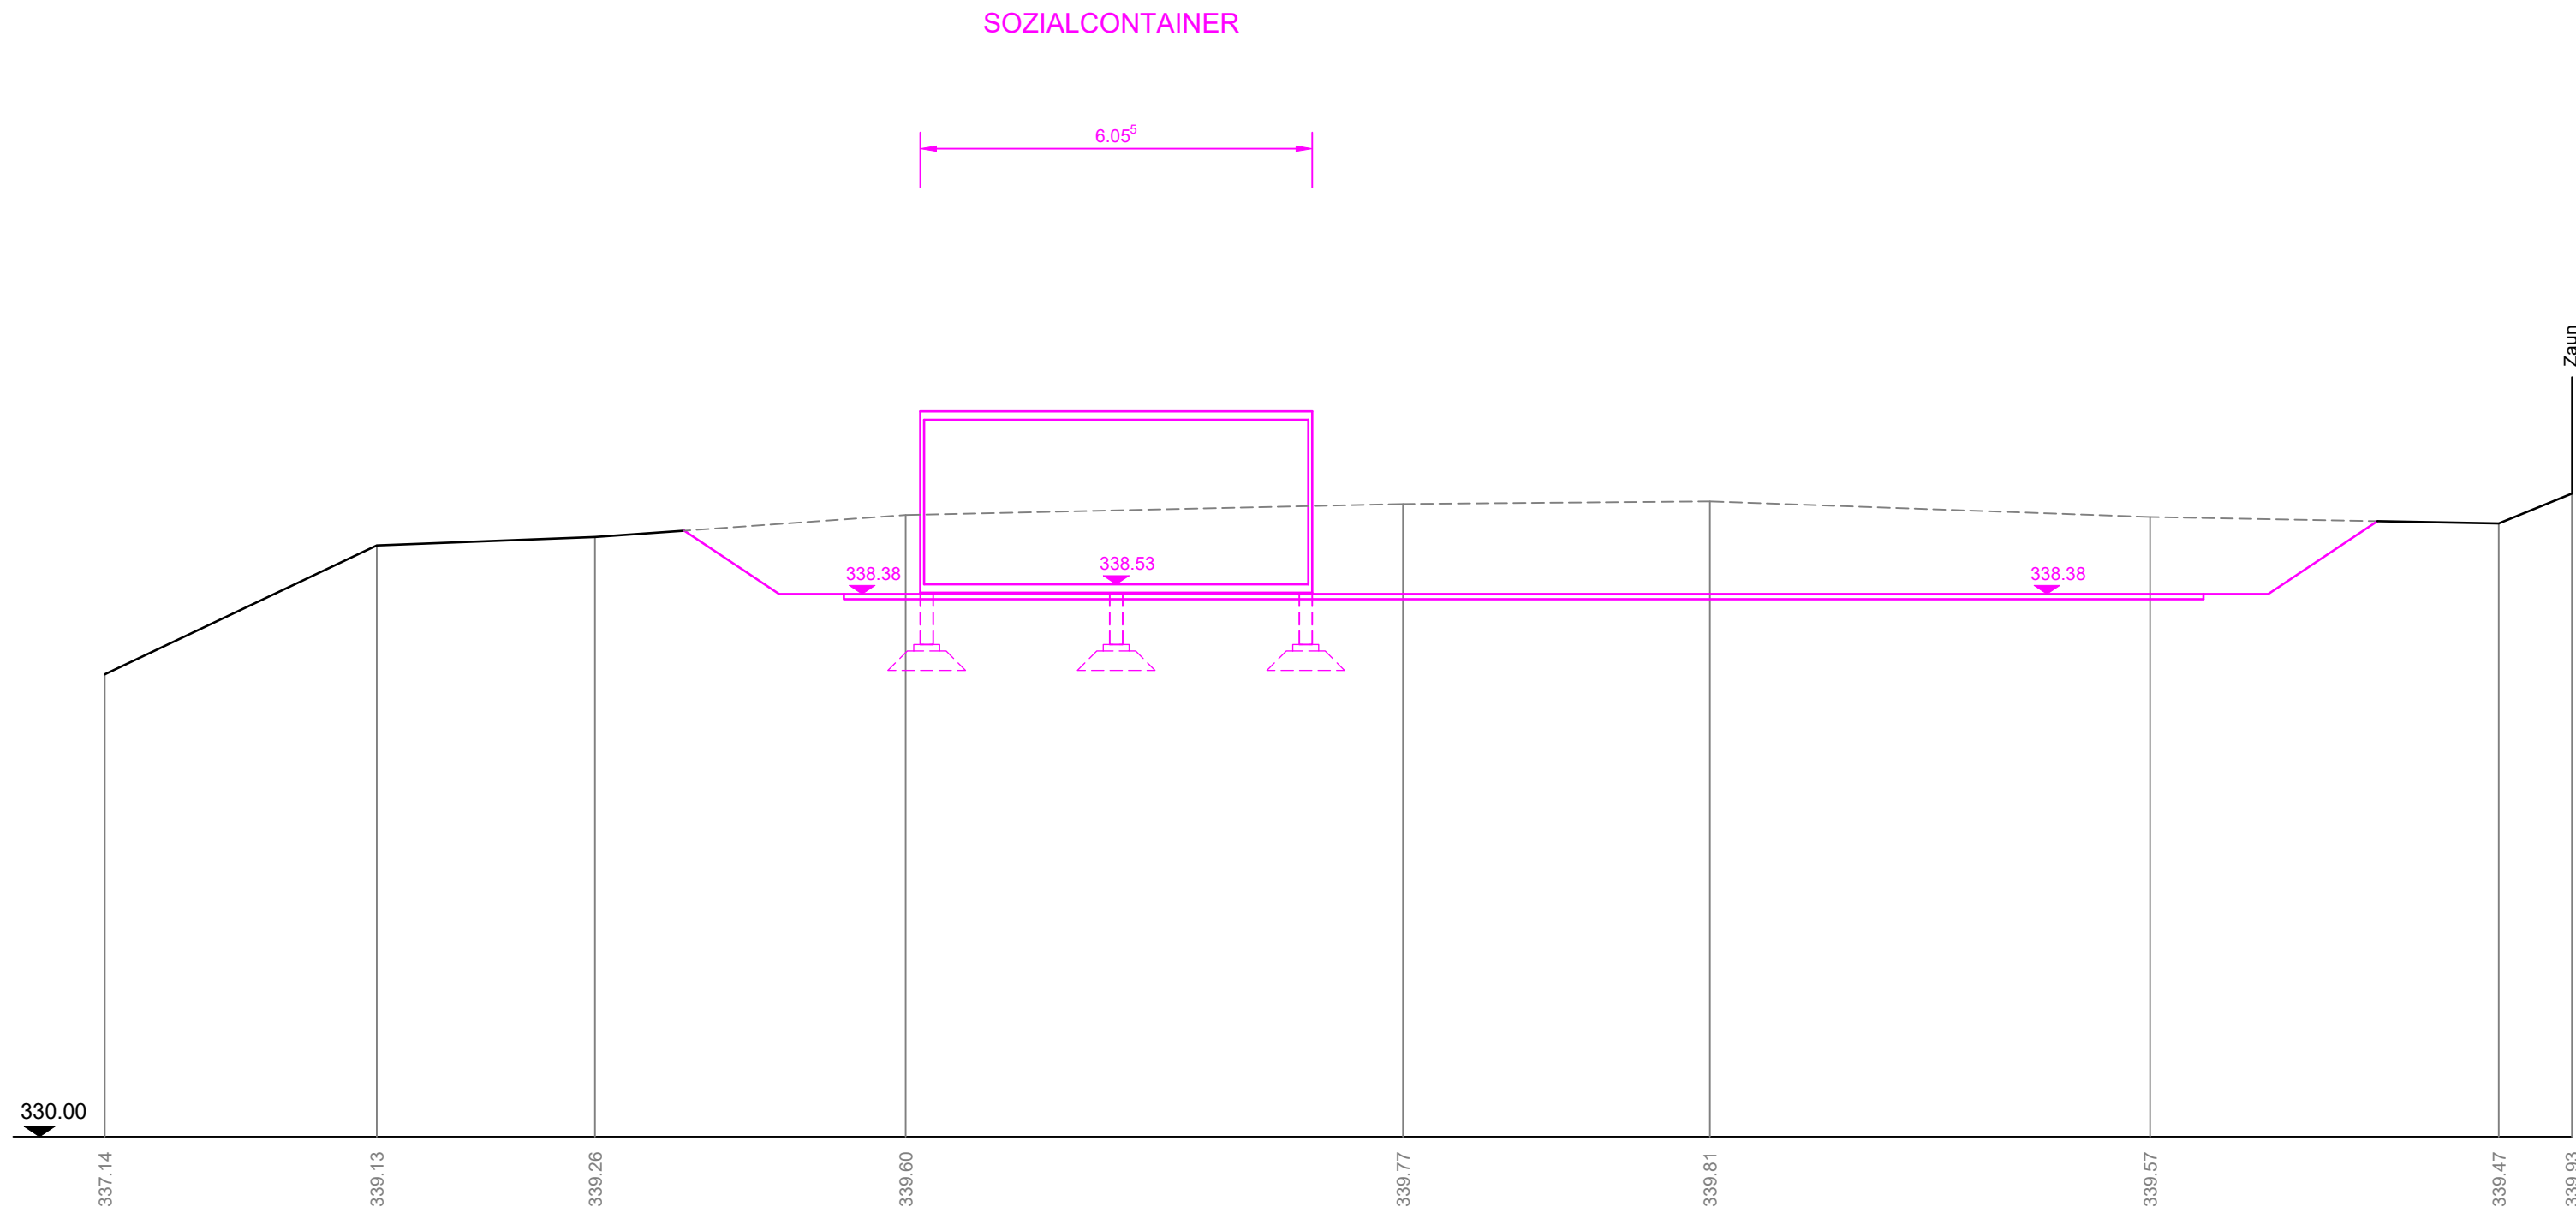


SCHNITT 3 - 3

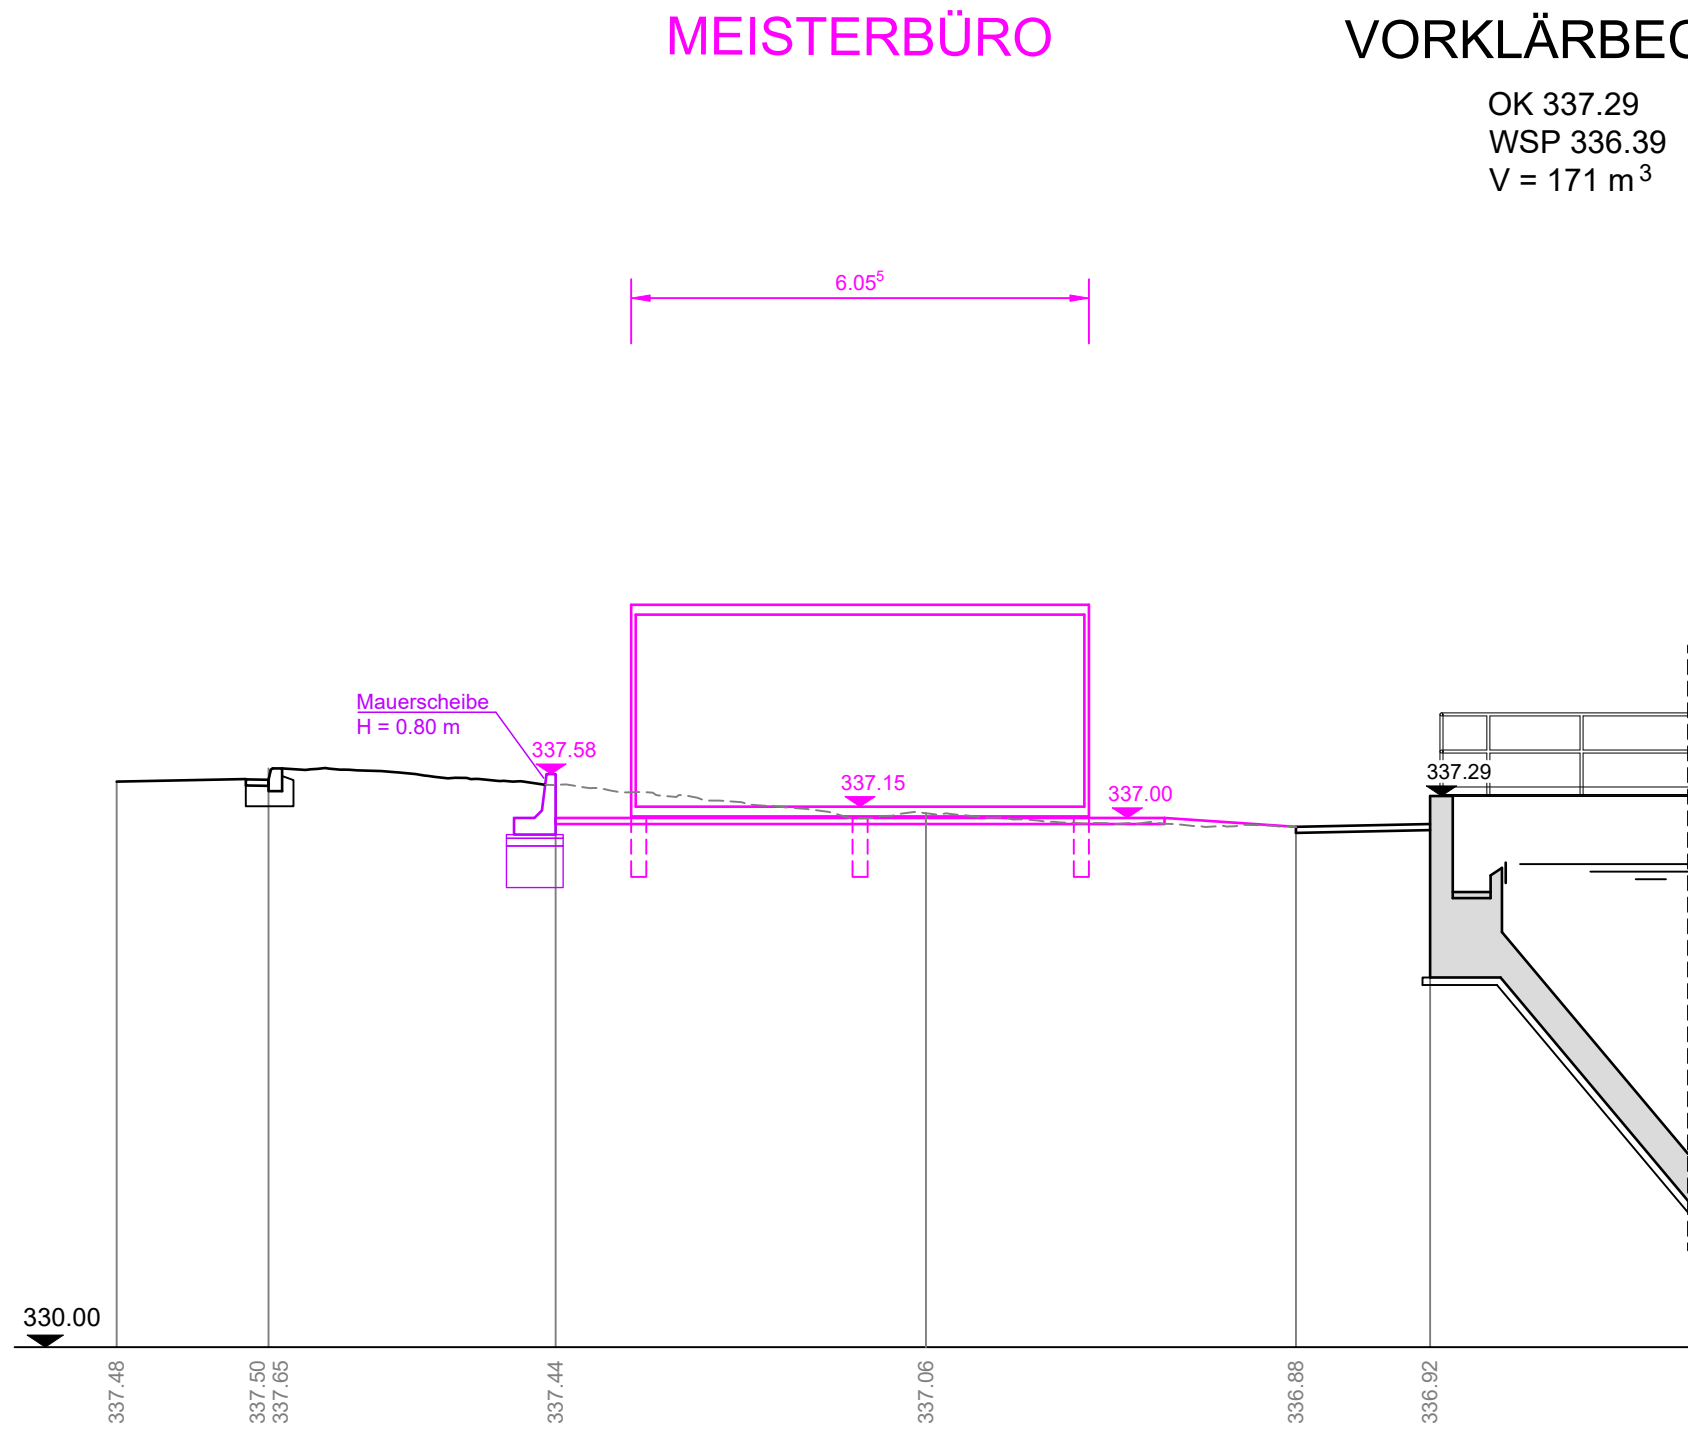

SCHNITT 4 - 4

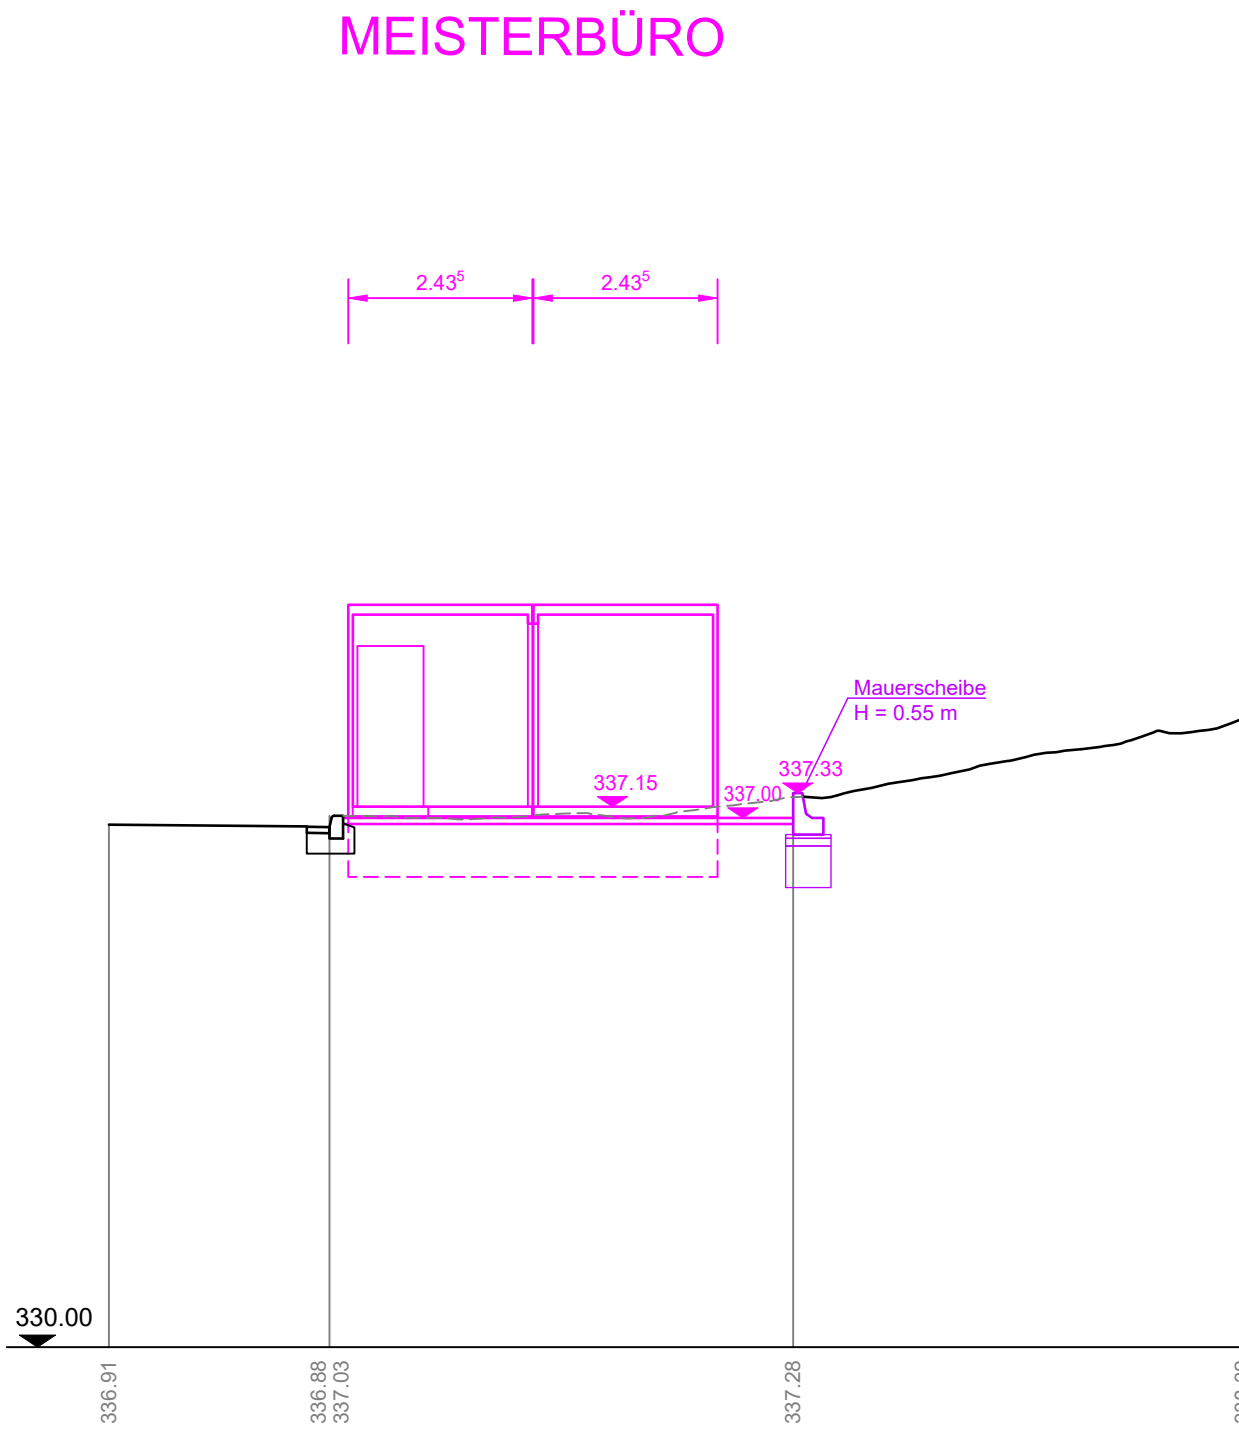

SCHNITT 5 - 5

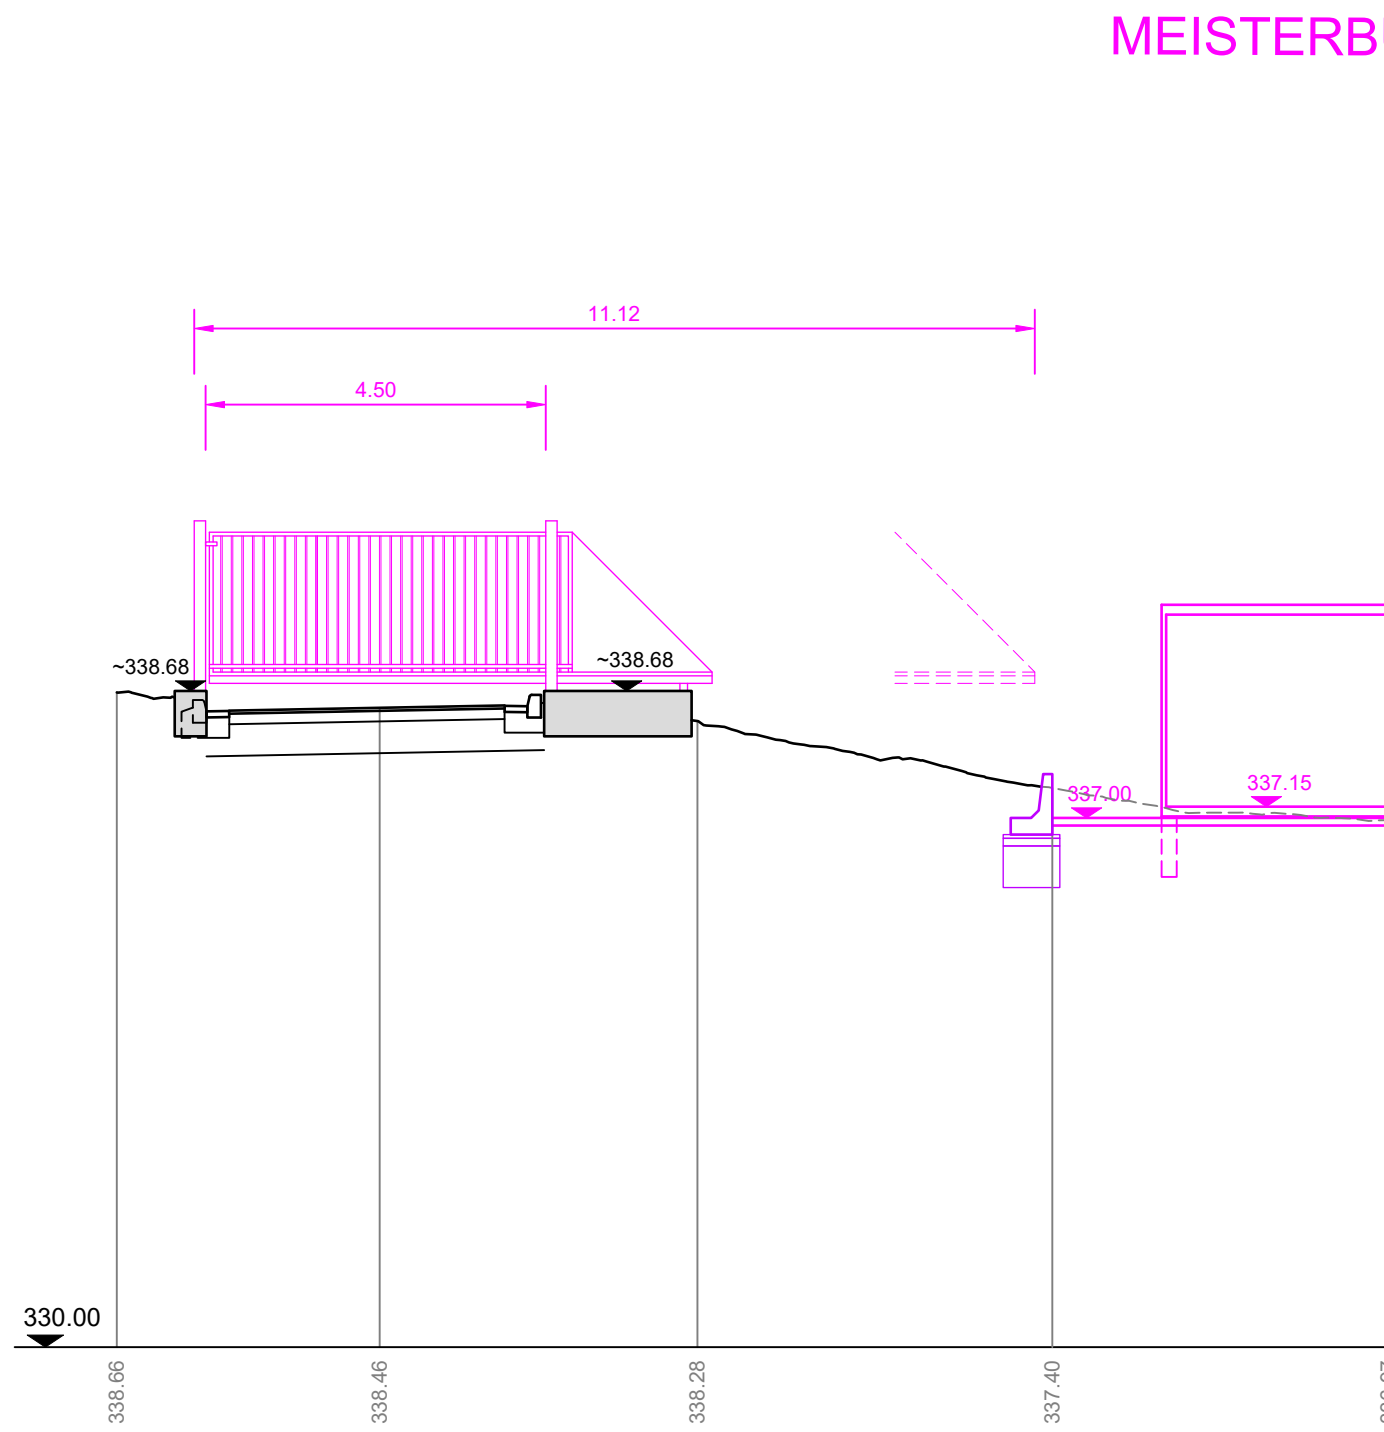

LEGENDE:

- Planung
- Bestand

- VORABZUG -

Datum/Name:	Änderung:	alte Blatt-Nr.:	neue Blatt-Nr.:
<div><div>VERBANDSGEMEINDE THALFANG AM ERBESKOPF FB 4 - KOMMUNALE BETRIEBE - ABWASSERREINIGUNG -</div></div>			
GRUPPENKLÄRANLAGE BRUDERBACH			
UMKLEIDE UND DUSCHEN (SCHWARZ-WEISS-TRENNUNG) IN CONTAINERBAUWEISE			
MEISTERBÜRO UND SOZIALRAUM IN CONTAINERBAUWEISE			
AUSFÜHRUNG	gezeichnet:	Name:	Datum:
	bearbeitet:		Mai 2026
	Maßstab:	1 : 100	Blatt-Nr.: 3
	Blattgröße: 0.550 x 1.000		
SCHNITTE	CAD-Datei: AF-Schnitte.dwg		
	Zeichn.-Nr.: 2026/157		
	Projekt-Nr.: 2524		