




SCHNITT 1 - 1

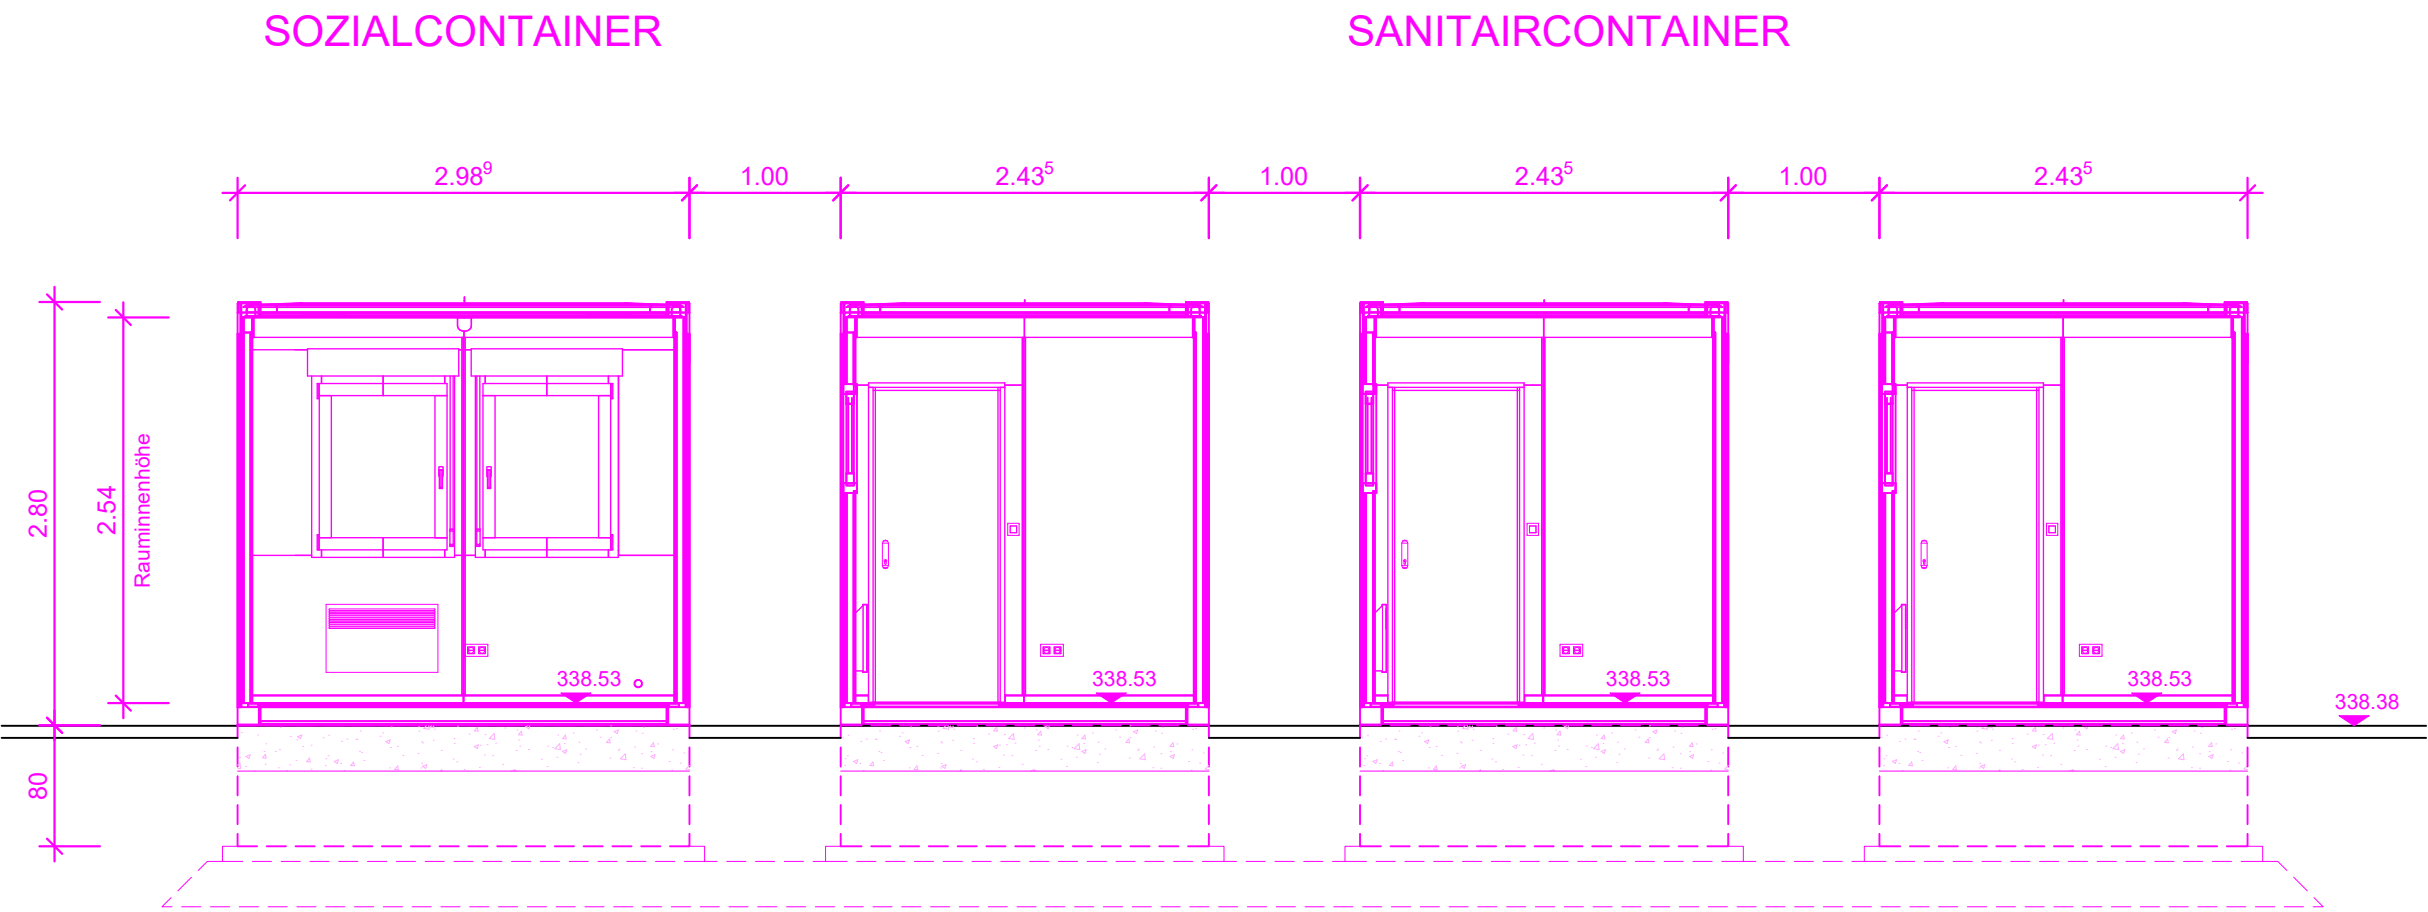


SCHNITT 2 - 2

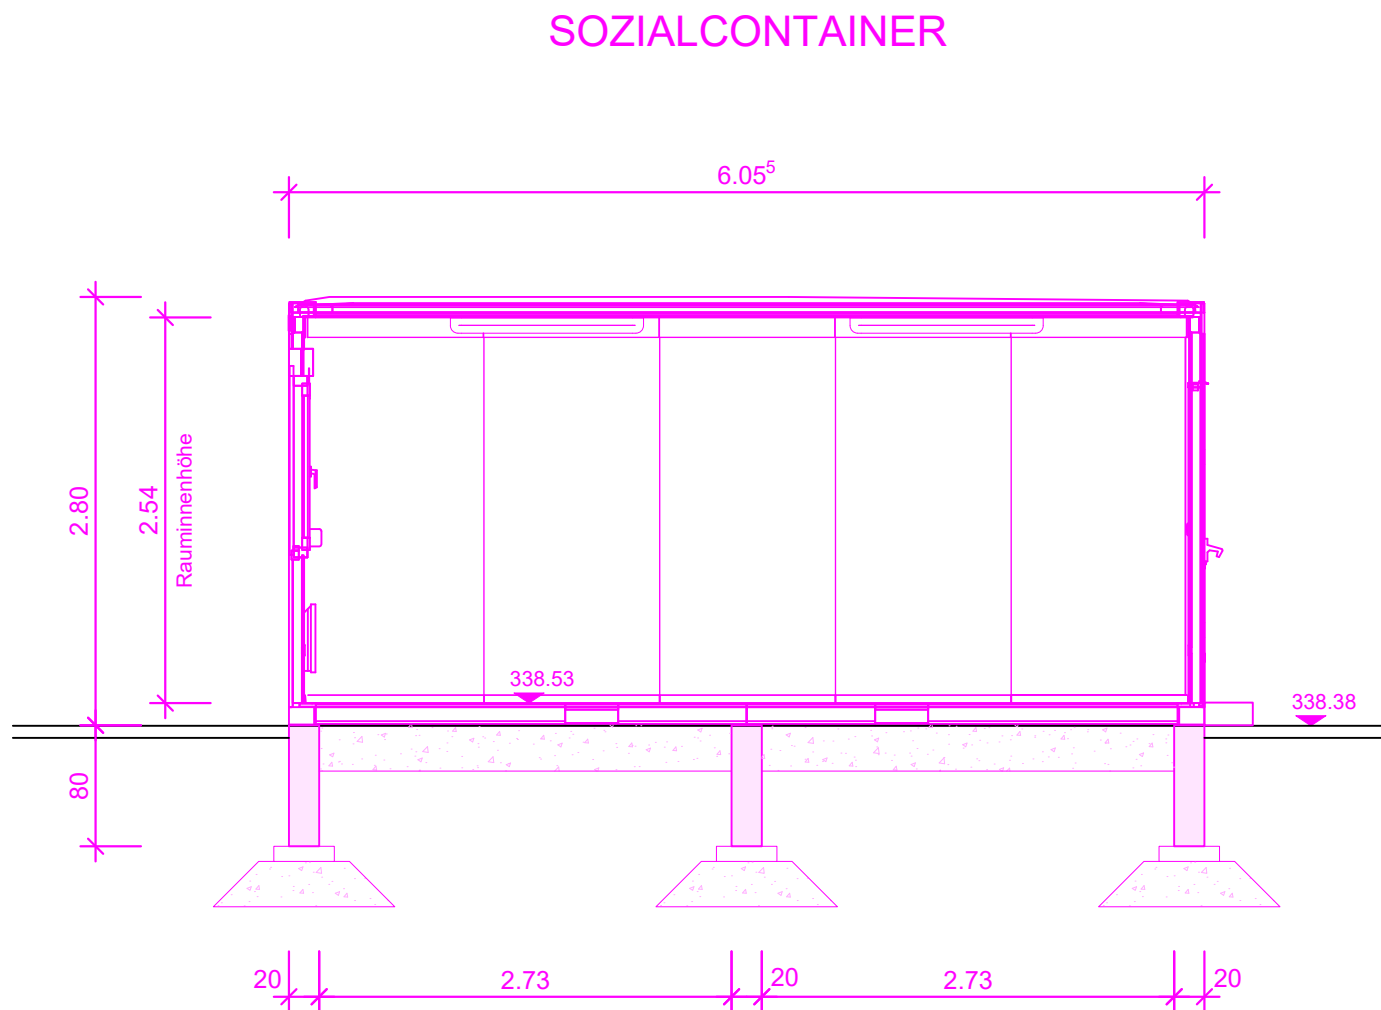

SCHNITT 3 - 3

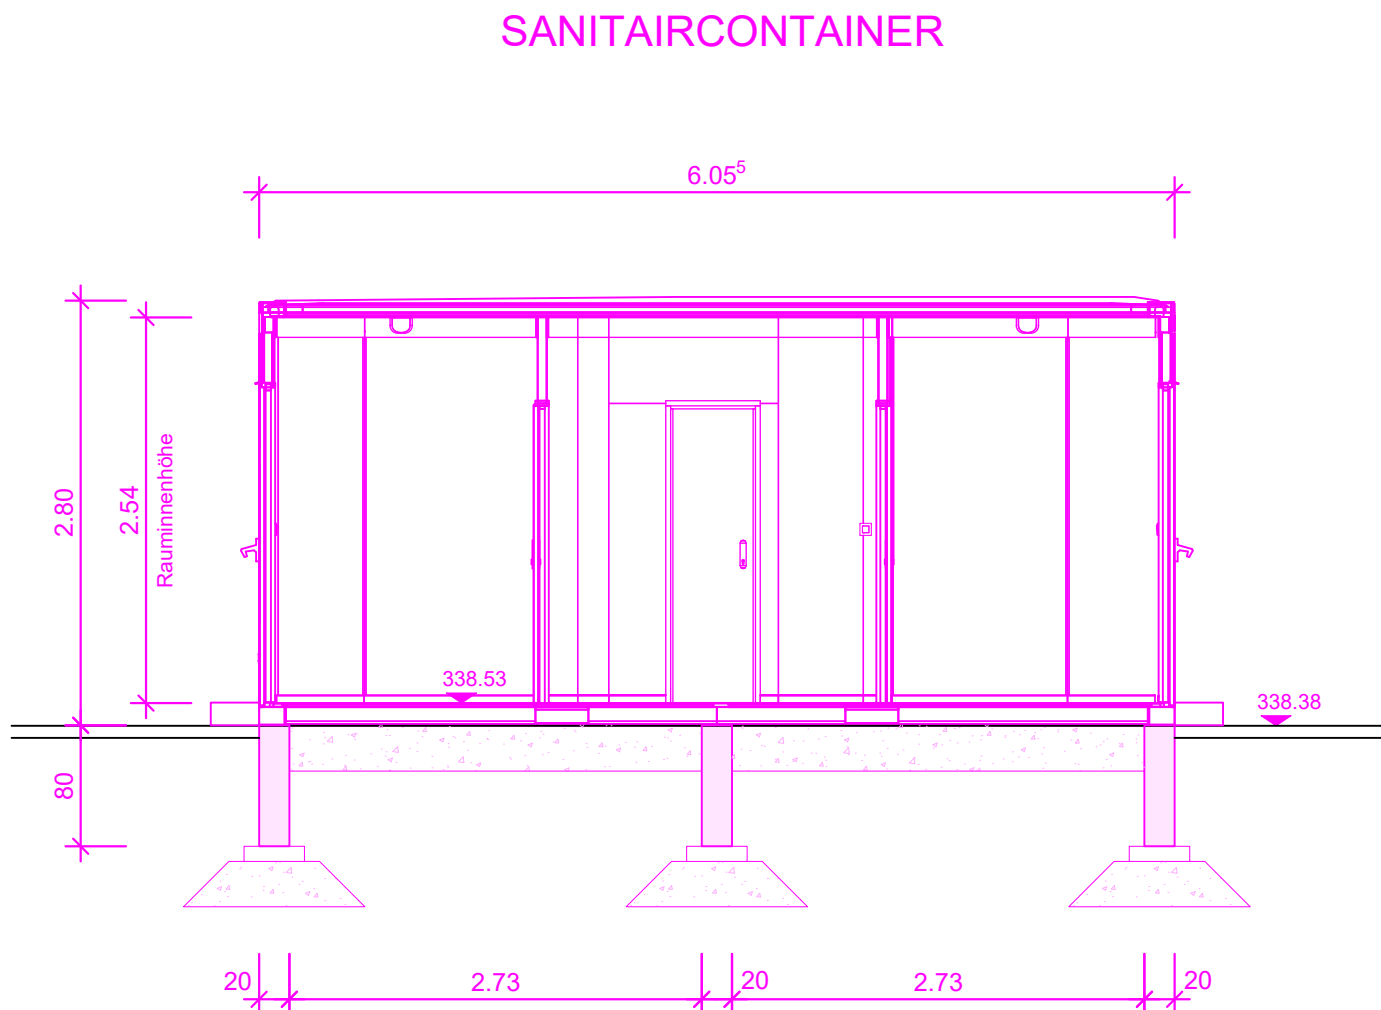

GRUNDRISS

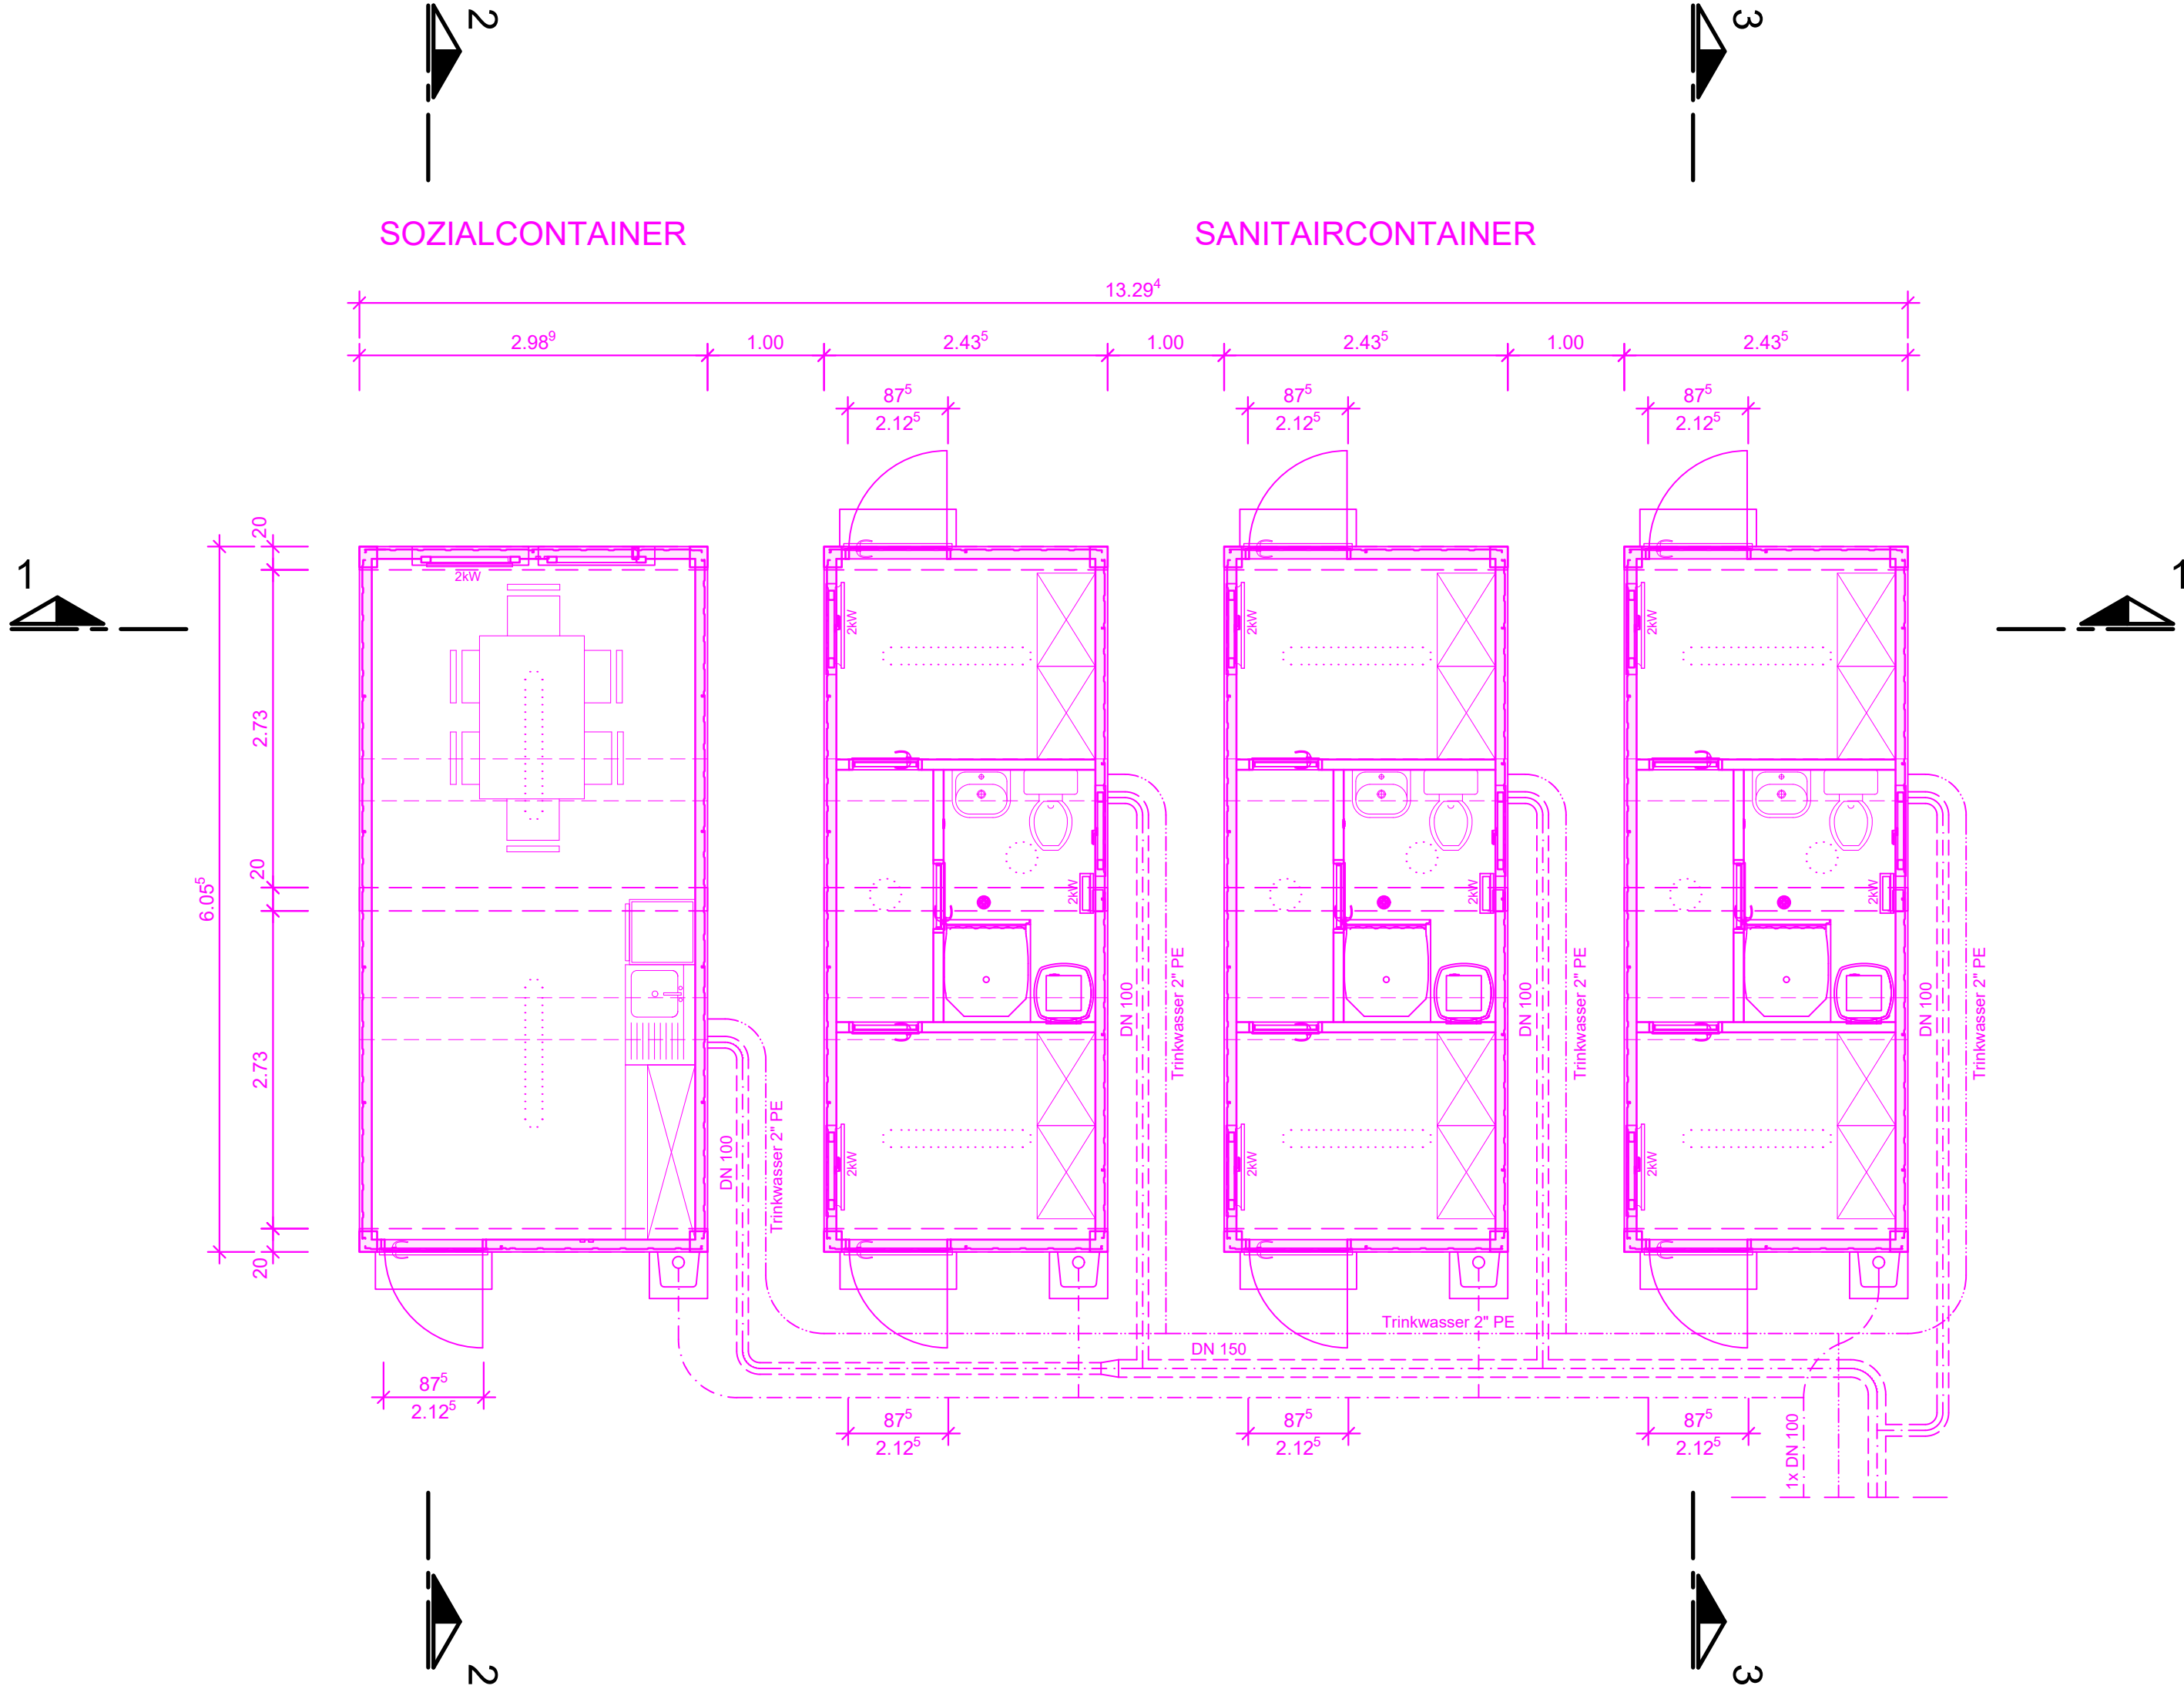

- VORABZUG -

Datum/Name:	Änderung:	alte Blatt-Nr.:	neue Blatt-Nr.:
<div>VERBANDSGEMEINDE THALFANG AM ERBESKOPF FB 4 - KOMMUNALE BETRIEBE - ABWASSERREINIGUNG -</div>			
GRUPPENKLÄRANLAGE BRUDERBACH UMKLEIDE UND DUSCHEN (SCHWARZ-WEISS-TRENNUNG) IN CONTAINERBAUWEISE MEISTERBÜRO UND SOZIALRAUM IN CONTAINERBAUWEISE			
AUSFÜHRUNG	gezeichnet:	Name:	Datum:
	bearbeitet:		Mai 2026
	Maßstab:	1 : 50	Blatt-Nr: 5
	Blattgröße:	0.500 x 0.841	
SANITÄR- UND SOZIALCONTAINER	CAD-Datei: AF-Container.dwg		
	Zeichn.-Nr.: 2026/159		
	Projekt-Nr.: 2524		