




Schnitt A - A  
M 1:100

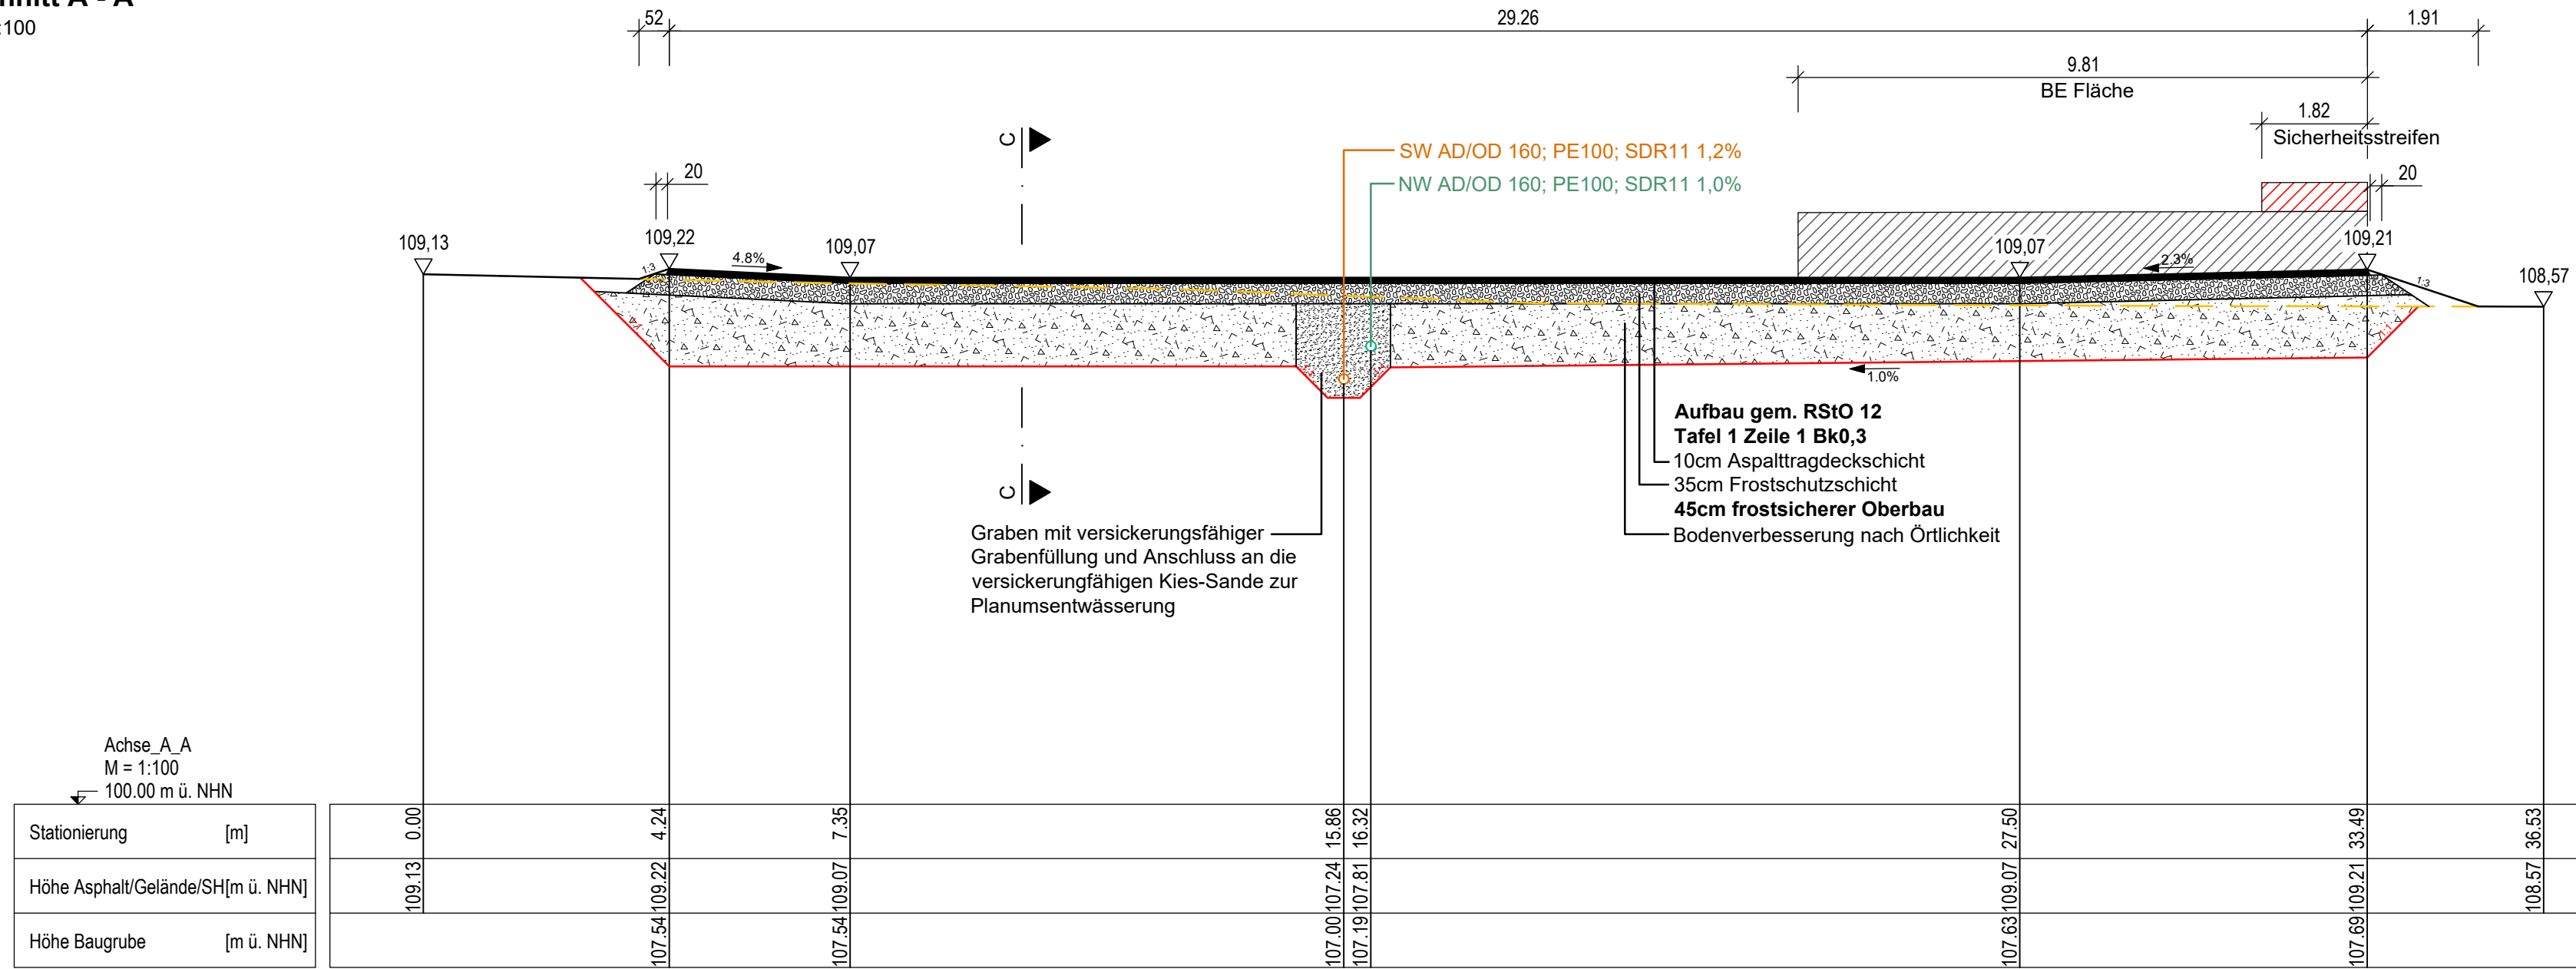

Schnitt B - B  
M 1:100

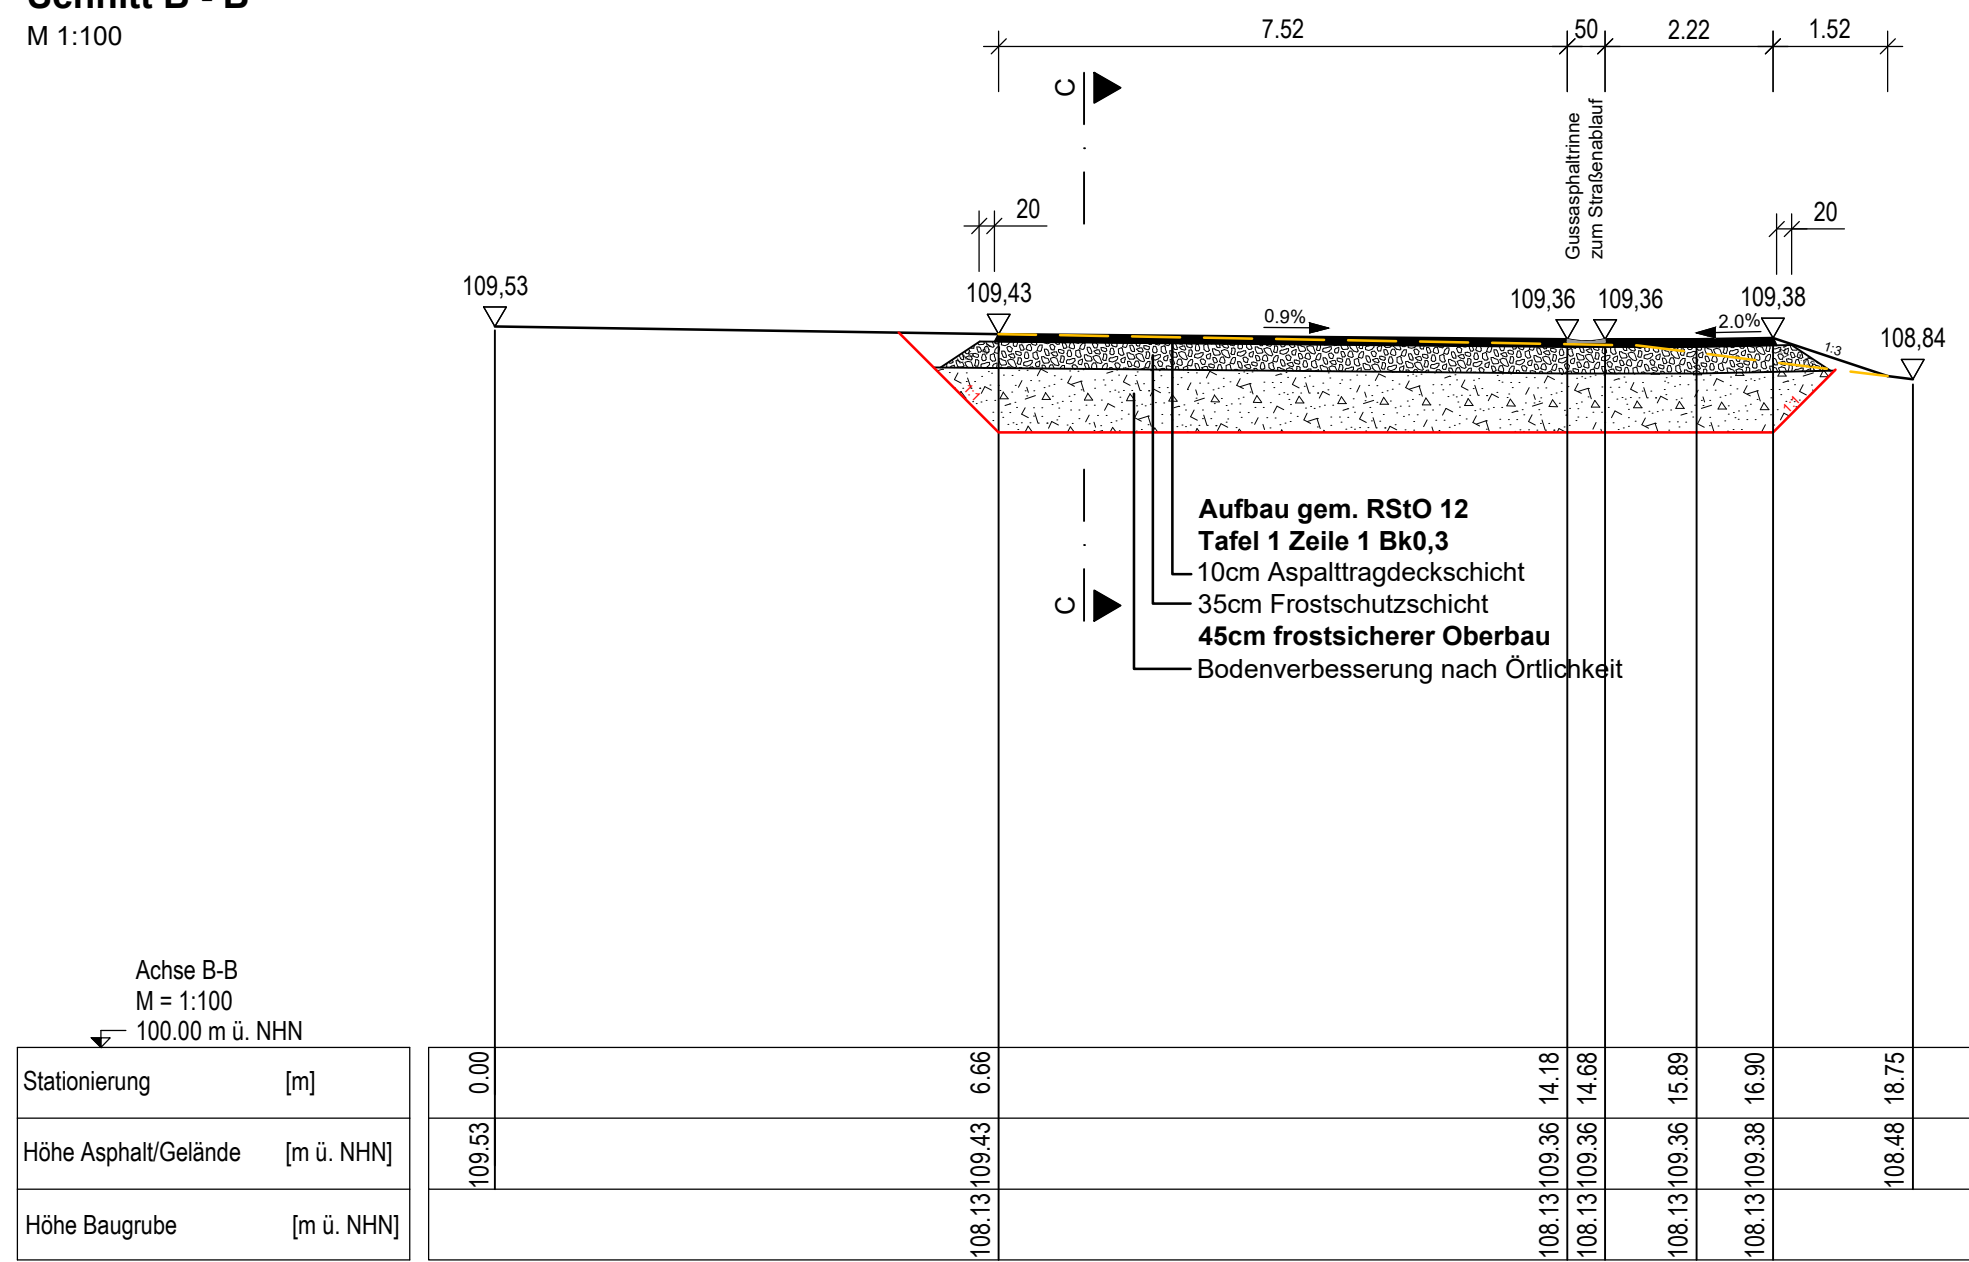


Schnitt C - C  
M 1:100

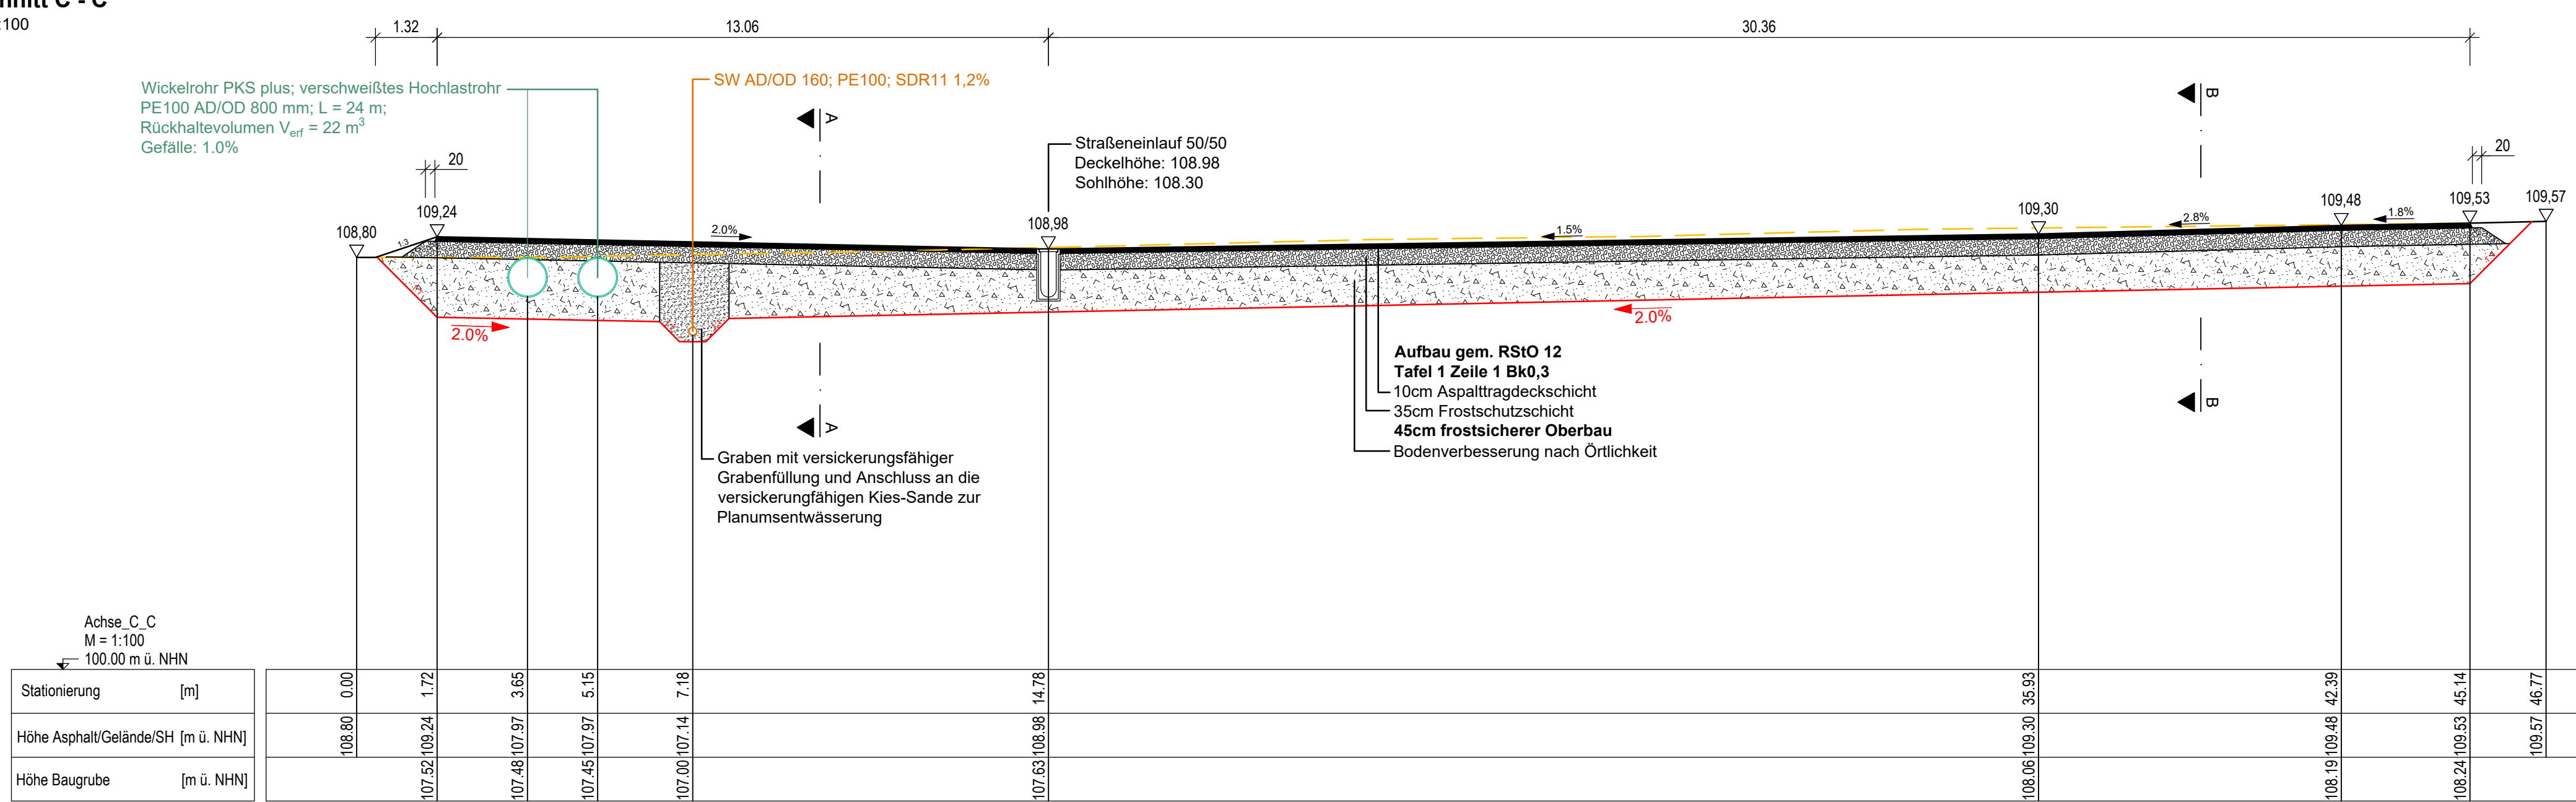

- Asphalt
- Gussasphalt
- Frostschuttschicht
- Bodenverbesserung
- versickerungsfähige Grabenfüllung
- Baugrube
- OK Bestandsglände
- Aufbau gem. Schnitt D-D (siehe Plan-Nr.: C-2.10/1.70)

Hinweis:

- Alle Höhenangaben in m ü. NHN

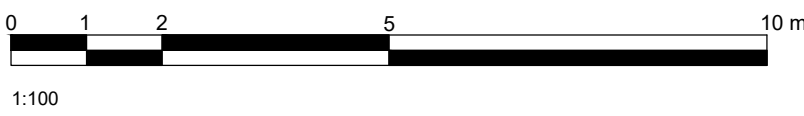

Anlage zur Ausschreibung Los 1, 2, 3, 5, 12

Rev.	Art der Änderung:	Bearbeitet:	Geprüft:	Datum:
1				
2				
3				
4				

Auftraggeber			
Stadtverwaltung Bad Neuenahr-Ahrweiler Hauptstraße 116 Bad Neuenahr-Ahrweiler			
Projekt			
Wiederaufbau Wasserwerk Walporzheimer Straße MPL-Nr. 4001 Ausführungsplanung			
Planbezeichnung			
Schnitte A bis C - Containerplatz			
 BJÖRNSEN BERATENDE INGENIEURE Björnsen Beratende Ingenieure GmbH Maria Trost 3, 56070 Koblenz Telefon +49 261 8851-0, Telefax +49 261 8851-191 info@bjoernsen.de, www.bjoernsen.de		Projekt-Nr.	
		2023088.03	
		Plan-/Anlage-Nr.	
		C-2.10/2.10	
		Maßstab	
		1:100	
		Bearb.	April 2026
		Landgraf	
		Gis/Cad	April 2026
		Zimmermann	
		Gepr.	April 2026
		Weigand	