



SCHNITT A-B

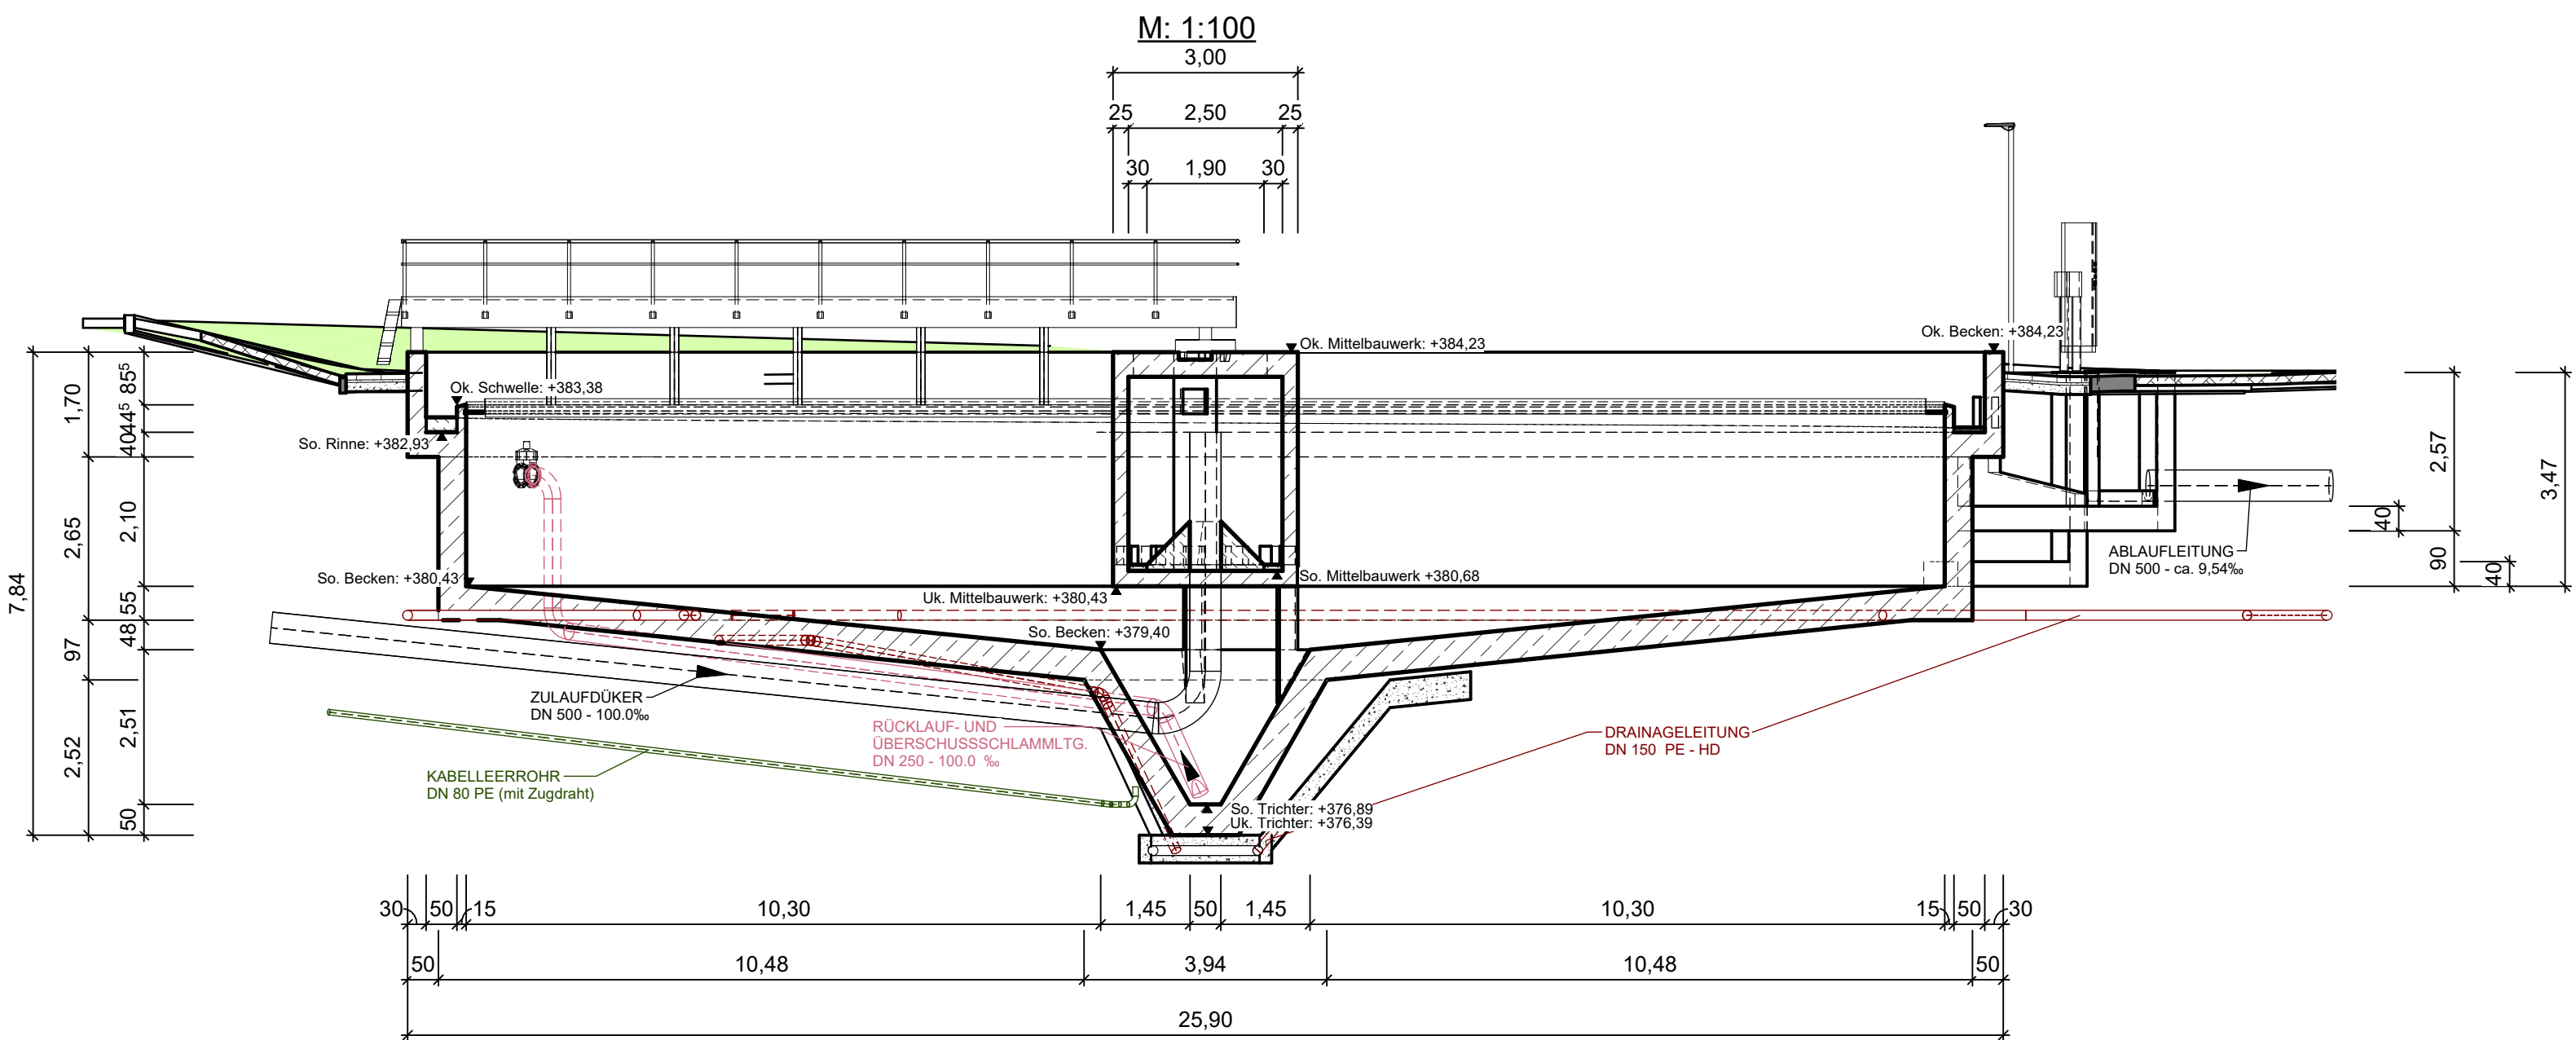

SCHNITT C-D

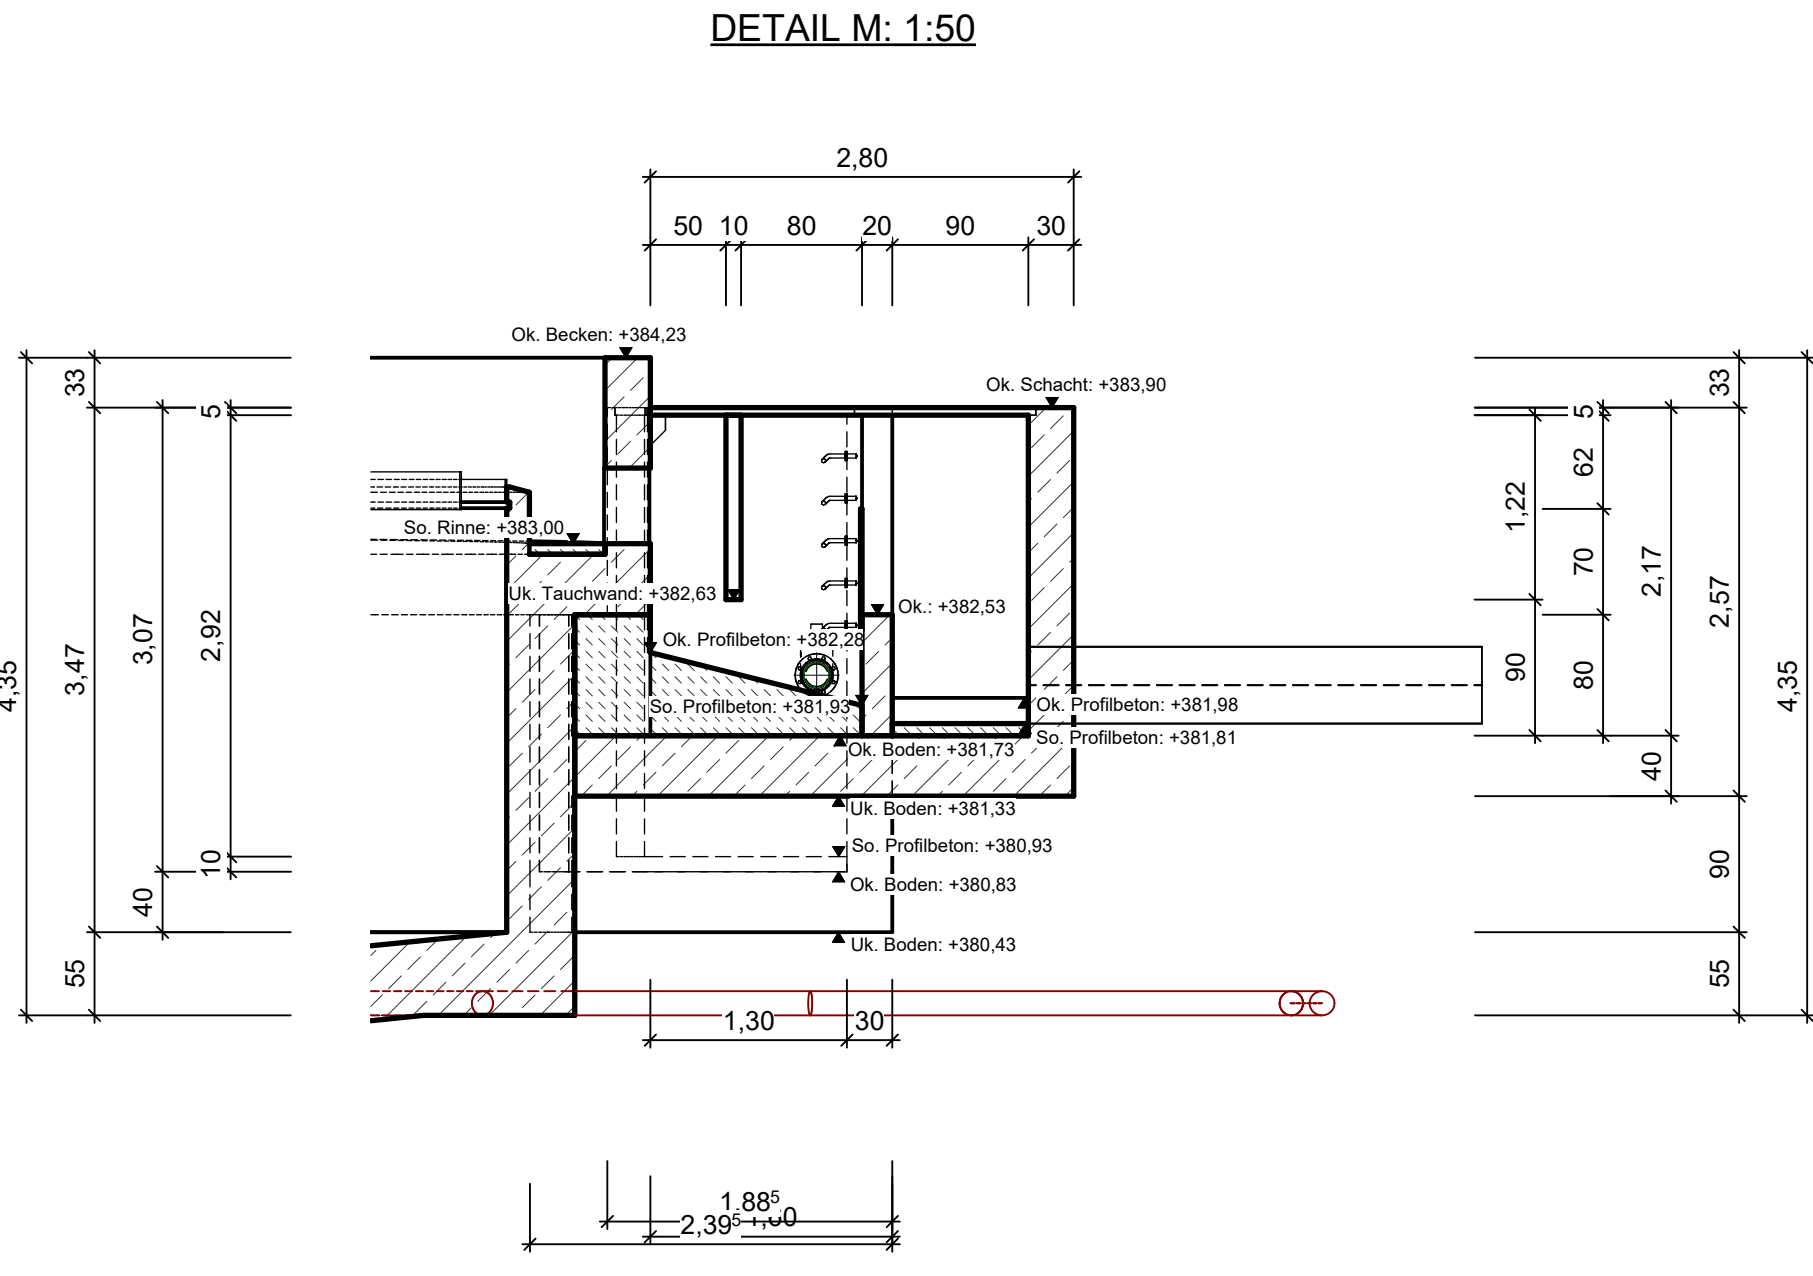


LEGENDE

- Stahlbeton - Bestand
- Beton unbewehrt - Bestand
- Pflaster - Bestand
- Rasengitterstein - Bestand
- Grünfläche - Bestand


LEGENDE

- BETRIEBSWASSER
- KABELLEERROHRE
- DRAINAGE
- RÜCKLAUF-/ÜBERSCHUSSSCHLAMM


DRAUFSICHT

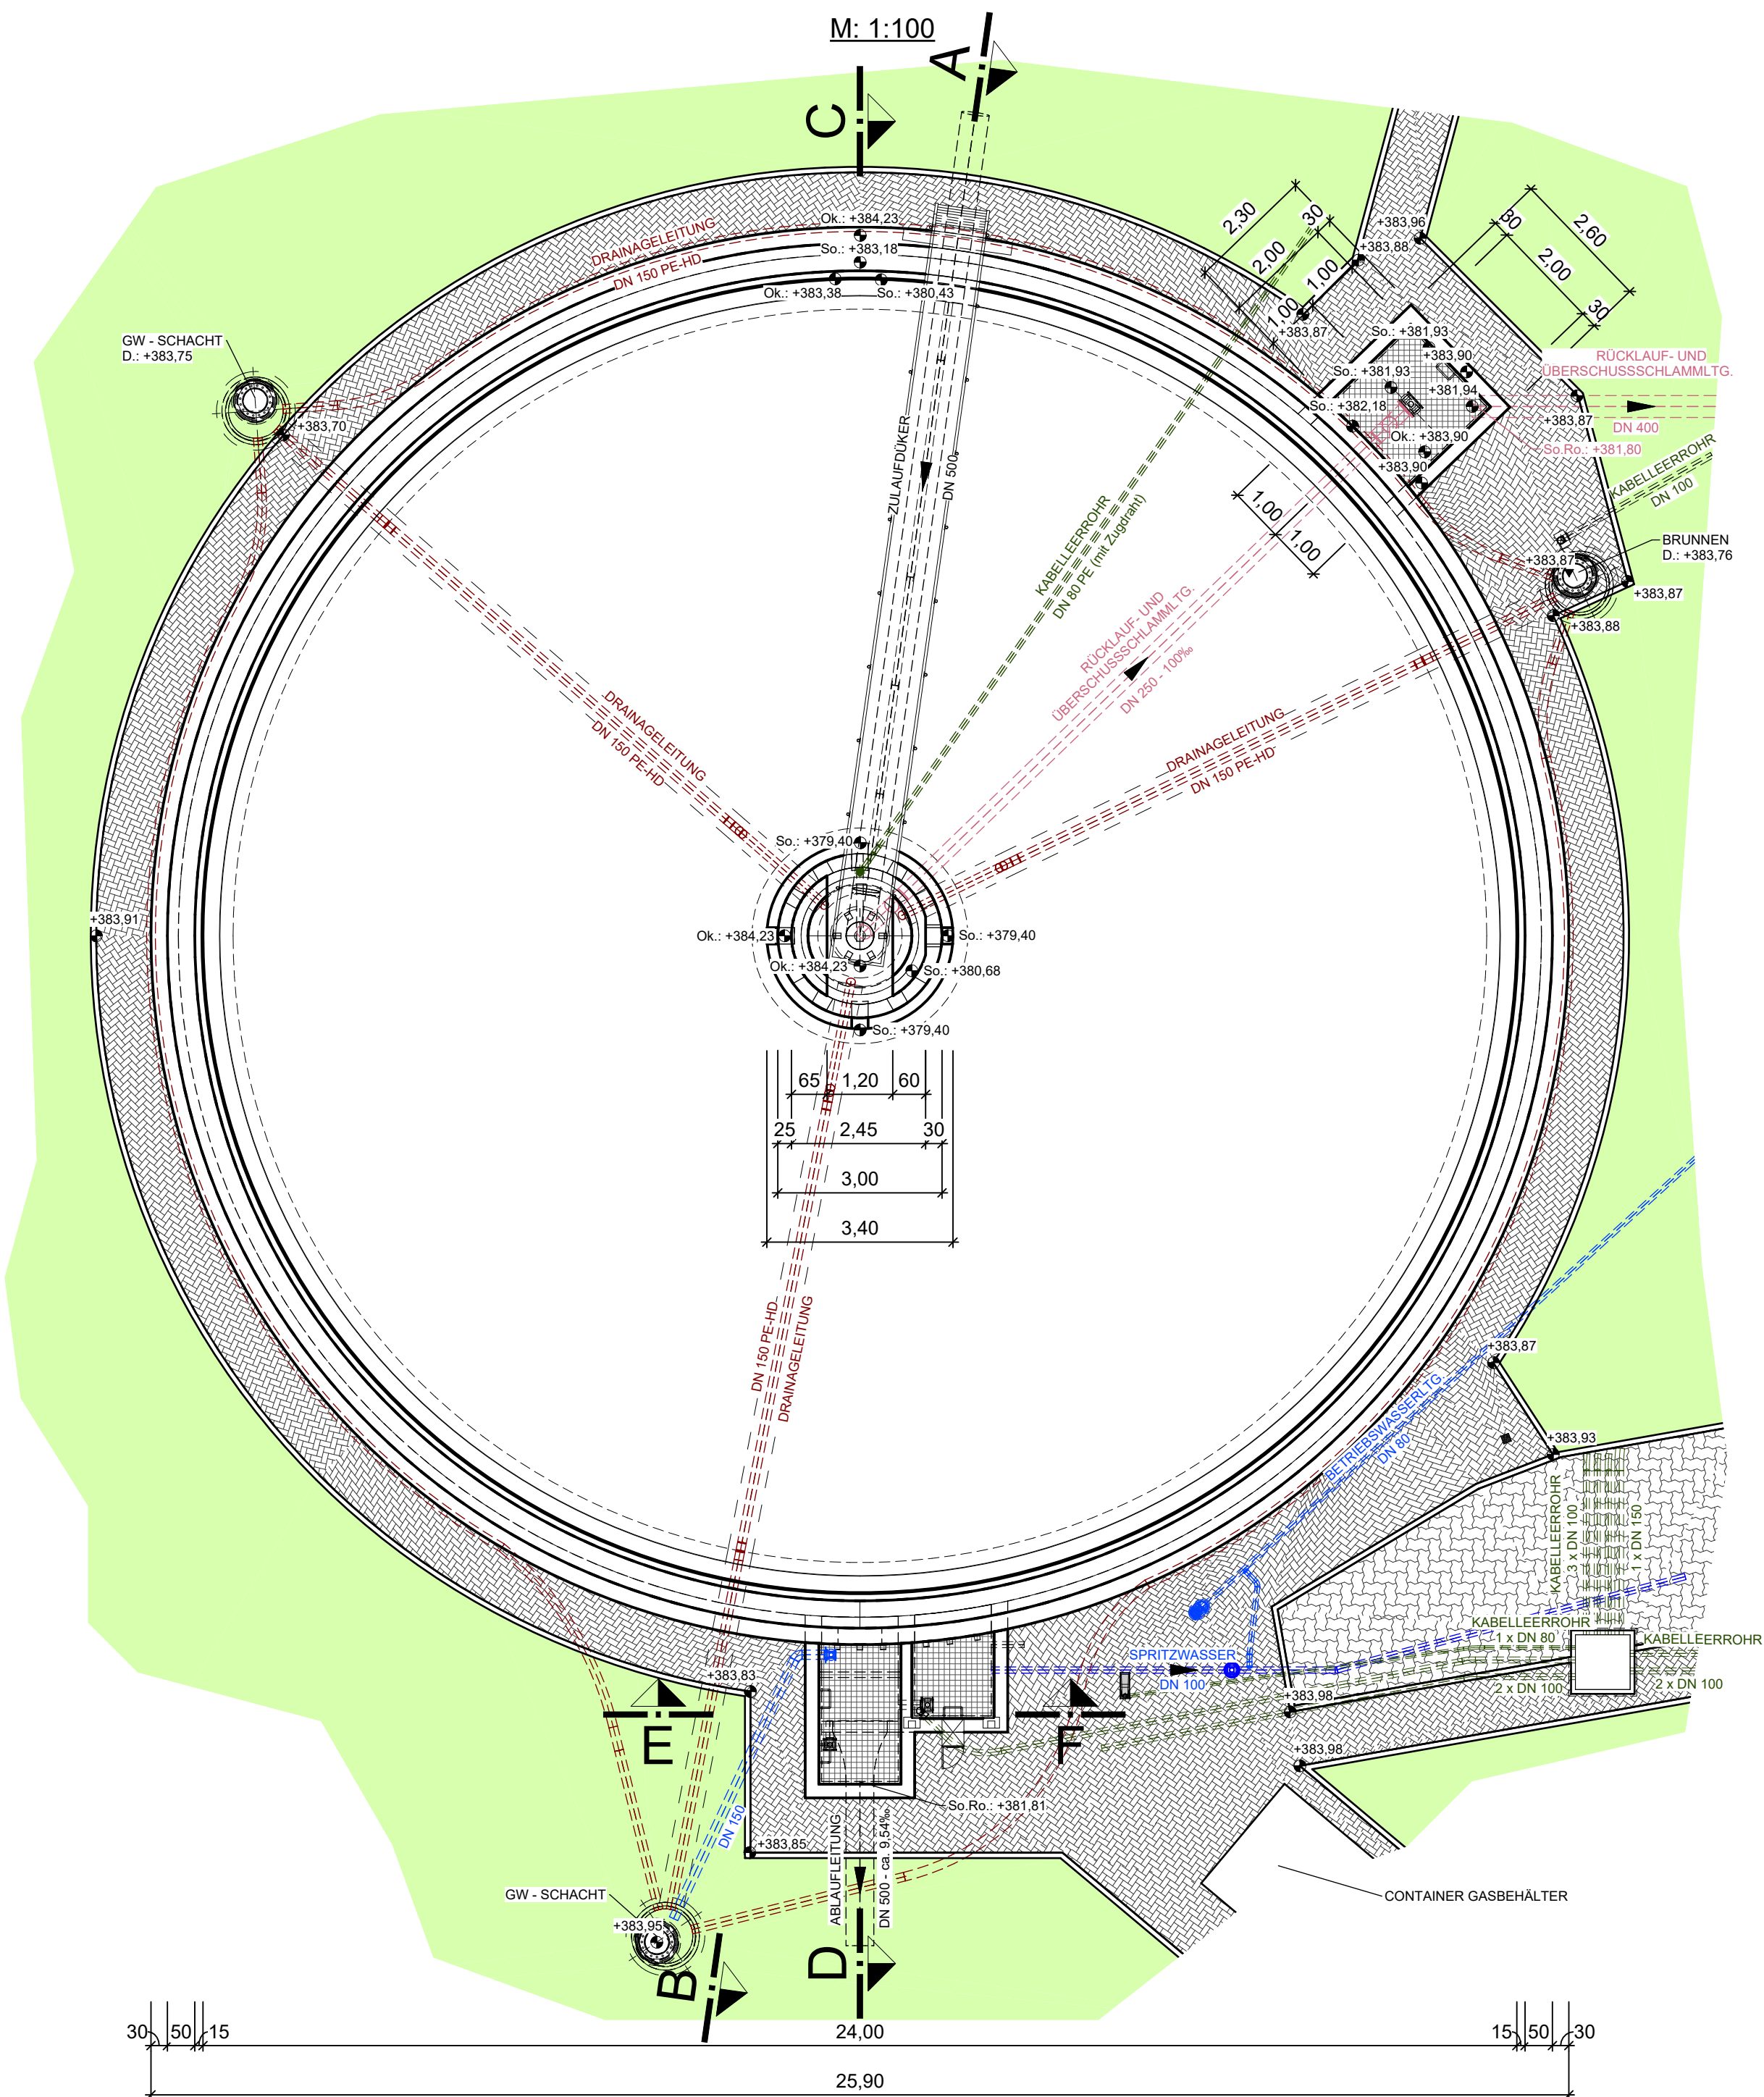

SCHNITT E-F

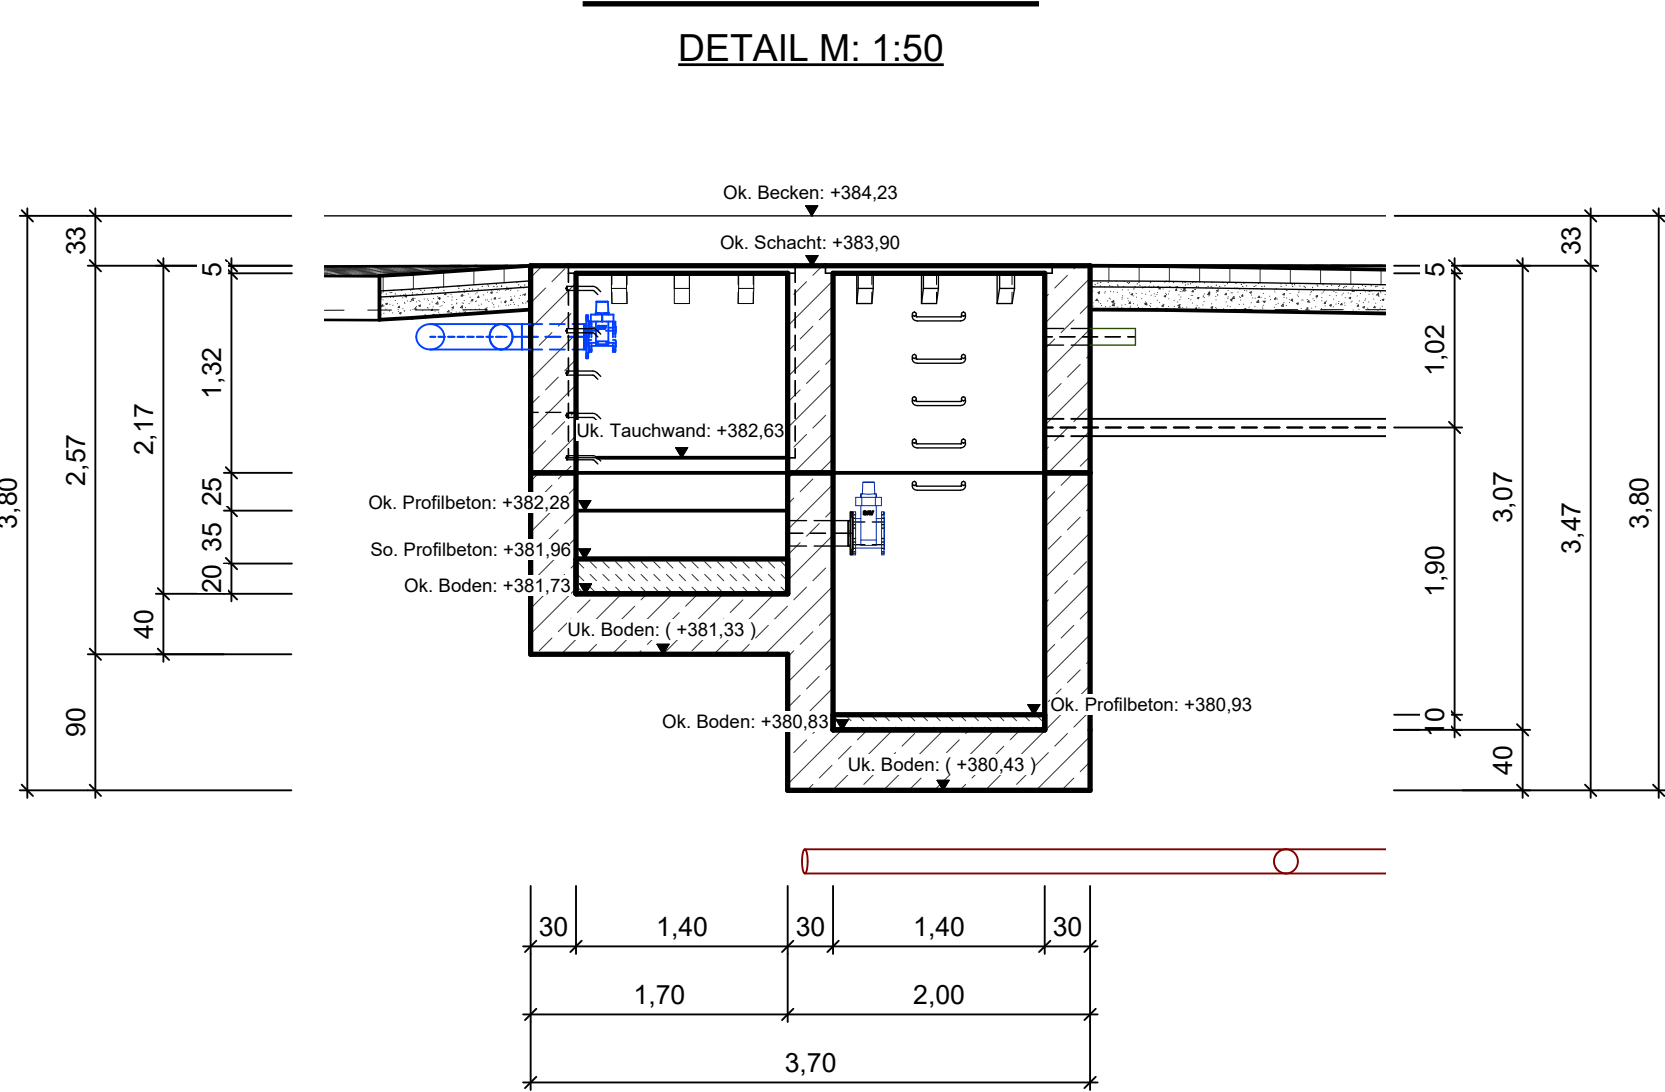

DRAUFSICHT

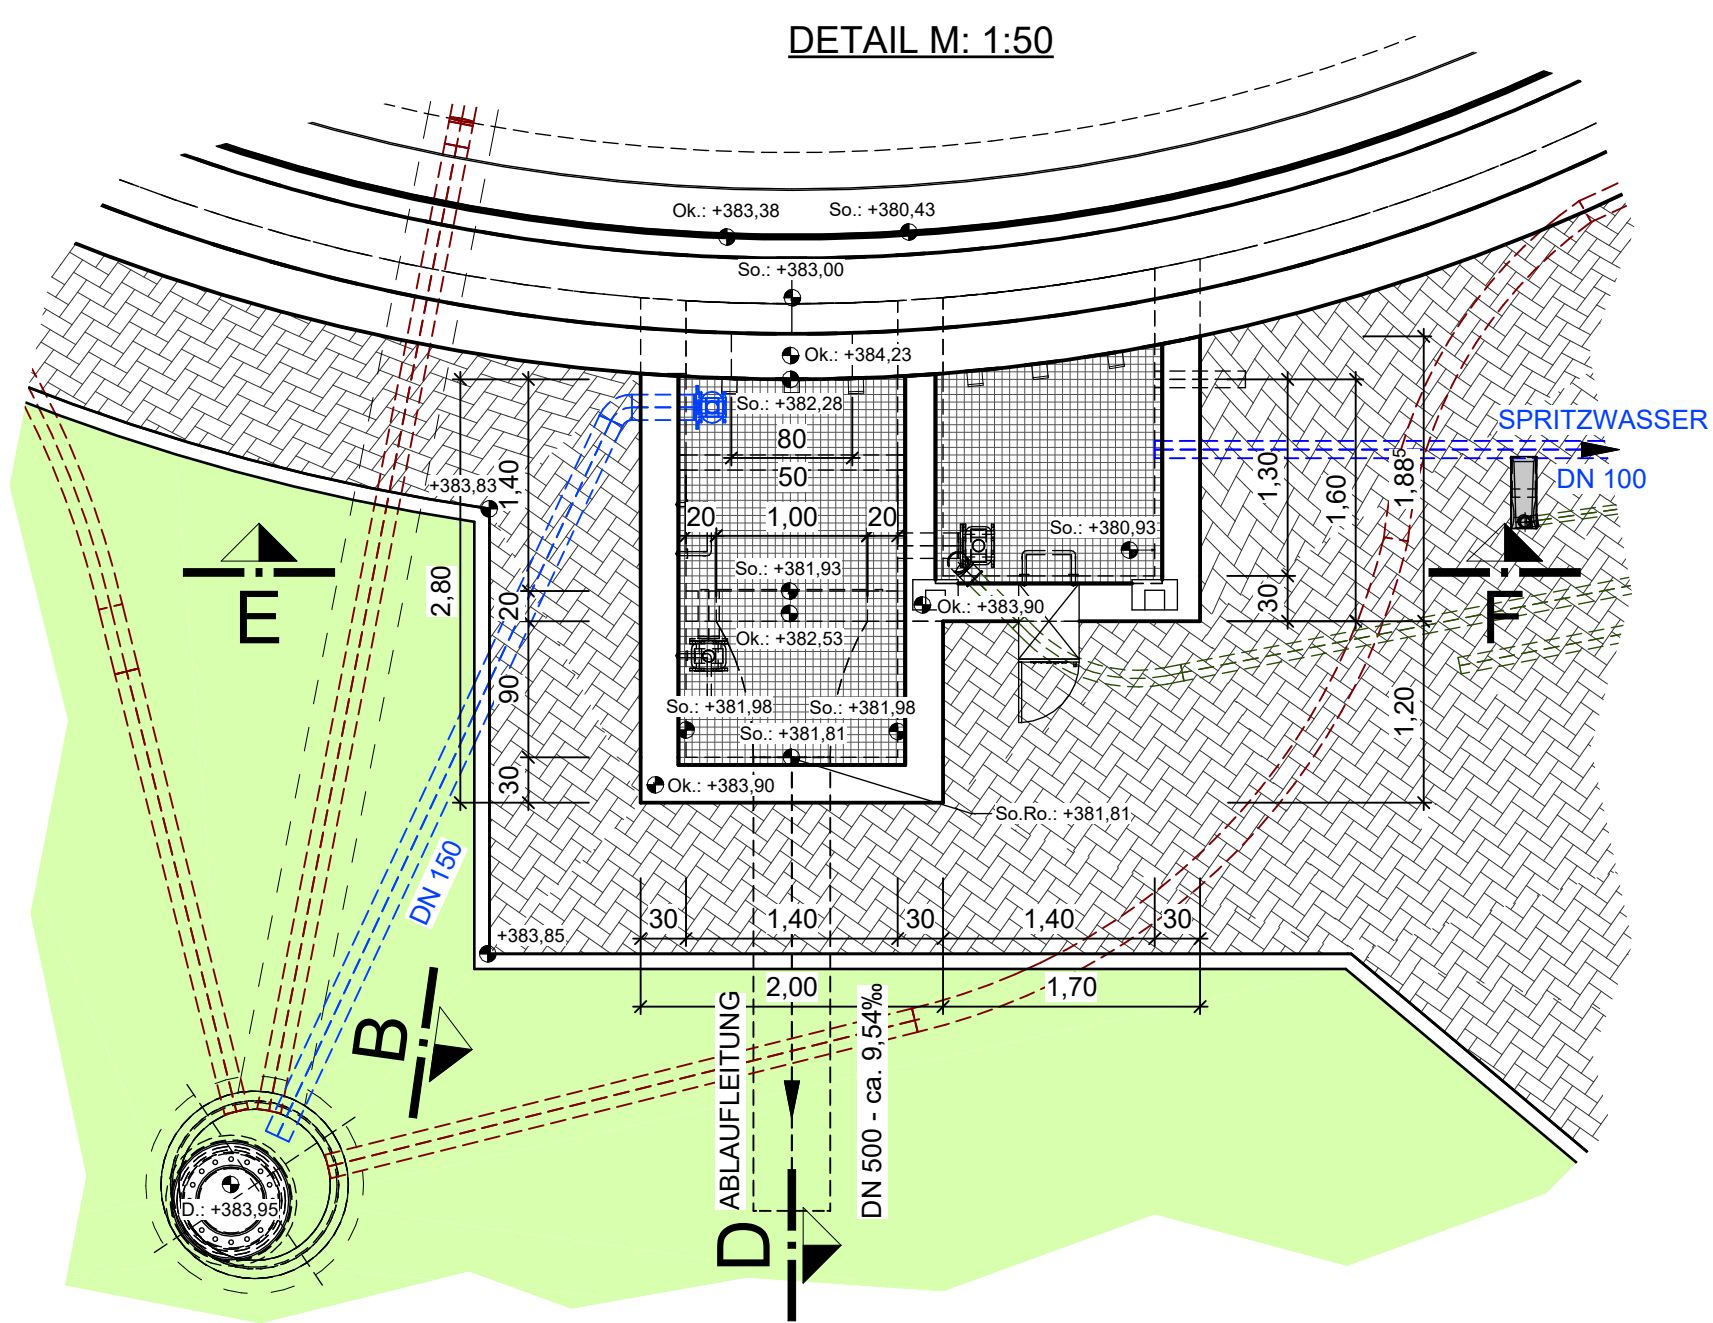

Vorabzug

Nicht für die Ausführung freigegeben!

Projekt: Umbau und Erweiterung der
KA "Oberes Prümthal" in Watzerath

Verbandsgemeinde
PRÜM

Planbezeichnung:
NACHKLÄRBECKEN - BESTAND

- Draufsicht / Schnitte -

Bearb.:	Datum:	Maßstab:
Gez.:	Pr. Nr.: 21043	o.M.
Gepr.:	Anl. Nr.:	

Dieser Plan dient nur der Veranschaulichung.
Sämtliche Maße sind vor Baubeginn in der
Örtlichkeit zu prüfen!

Der Inhalt dieser Planunterlage ist gemäß
DIN ISO 16016 urheberrechtlich geschützt.