



SCHNITT G-H

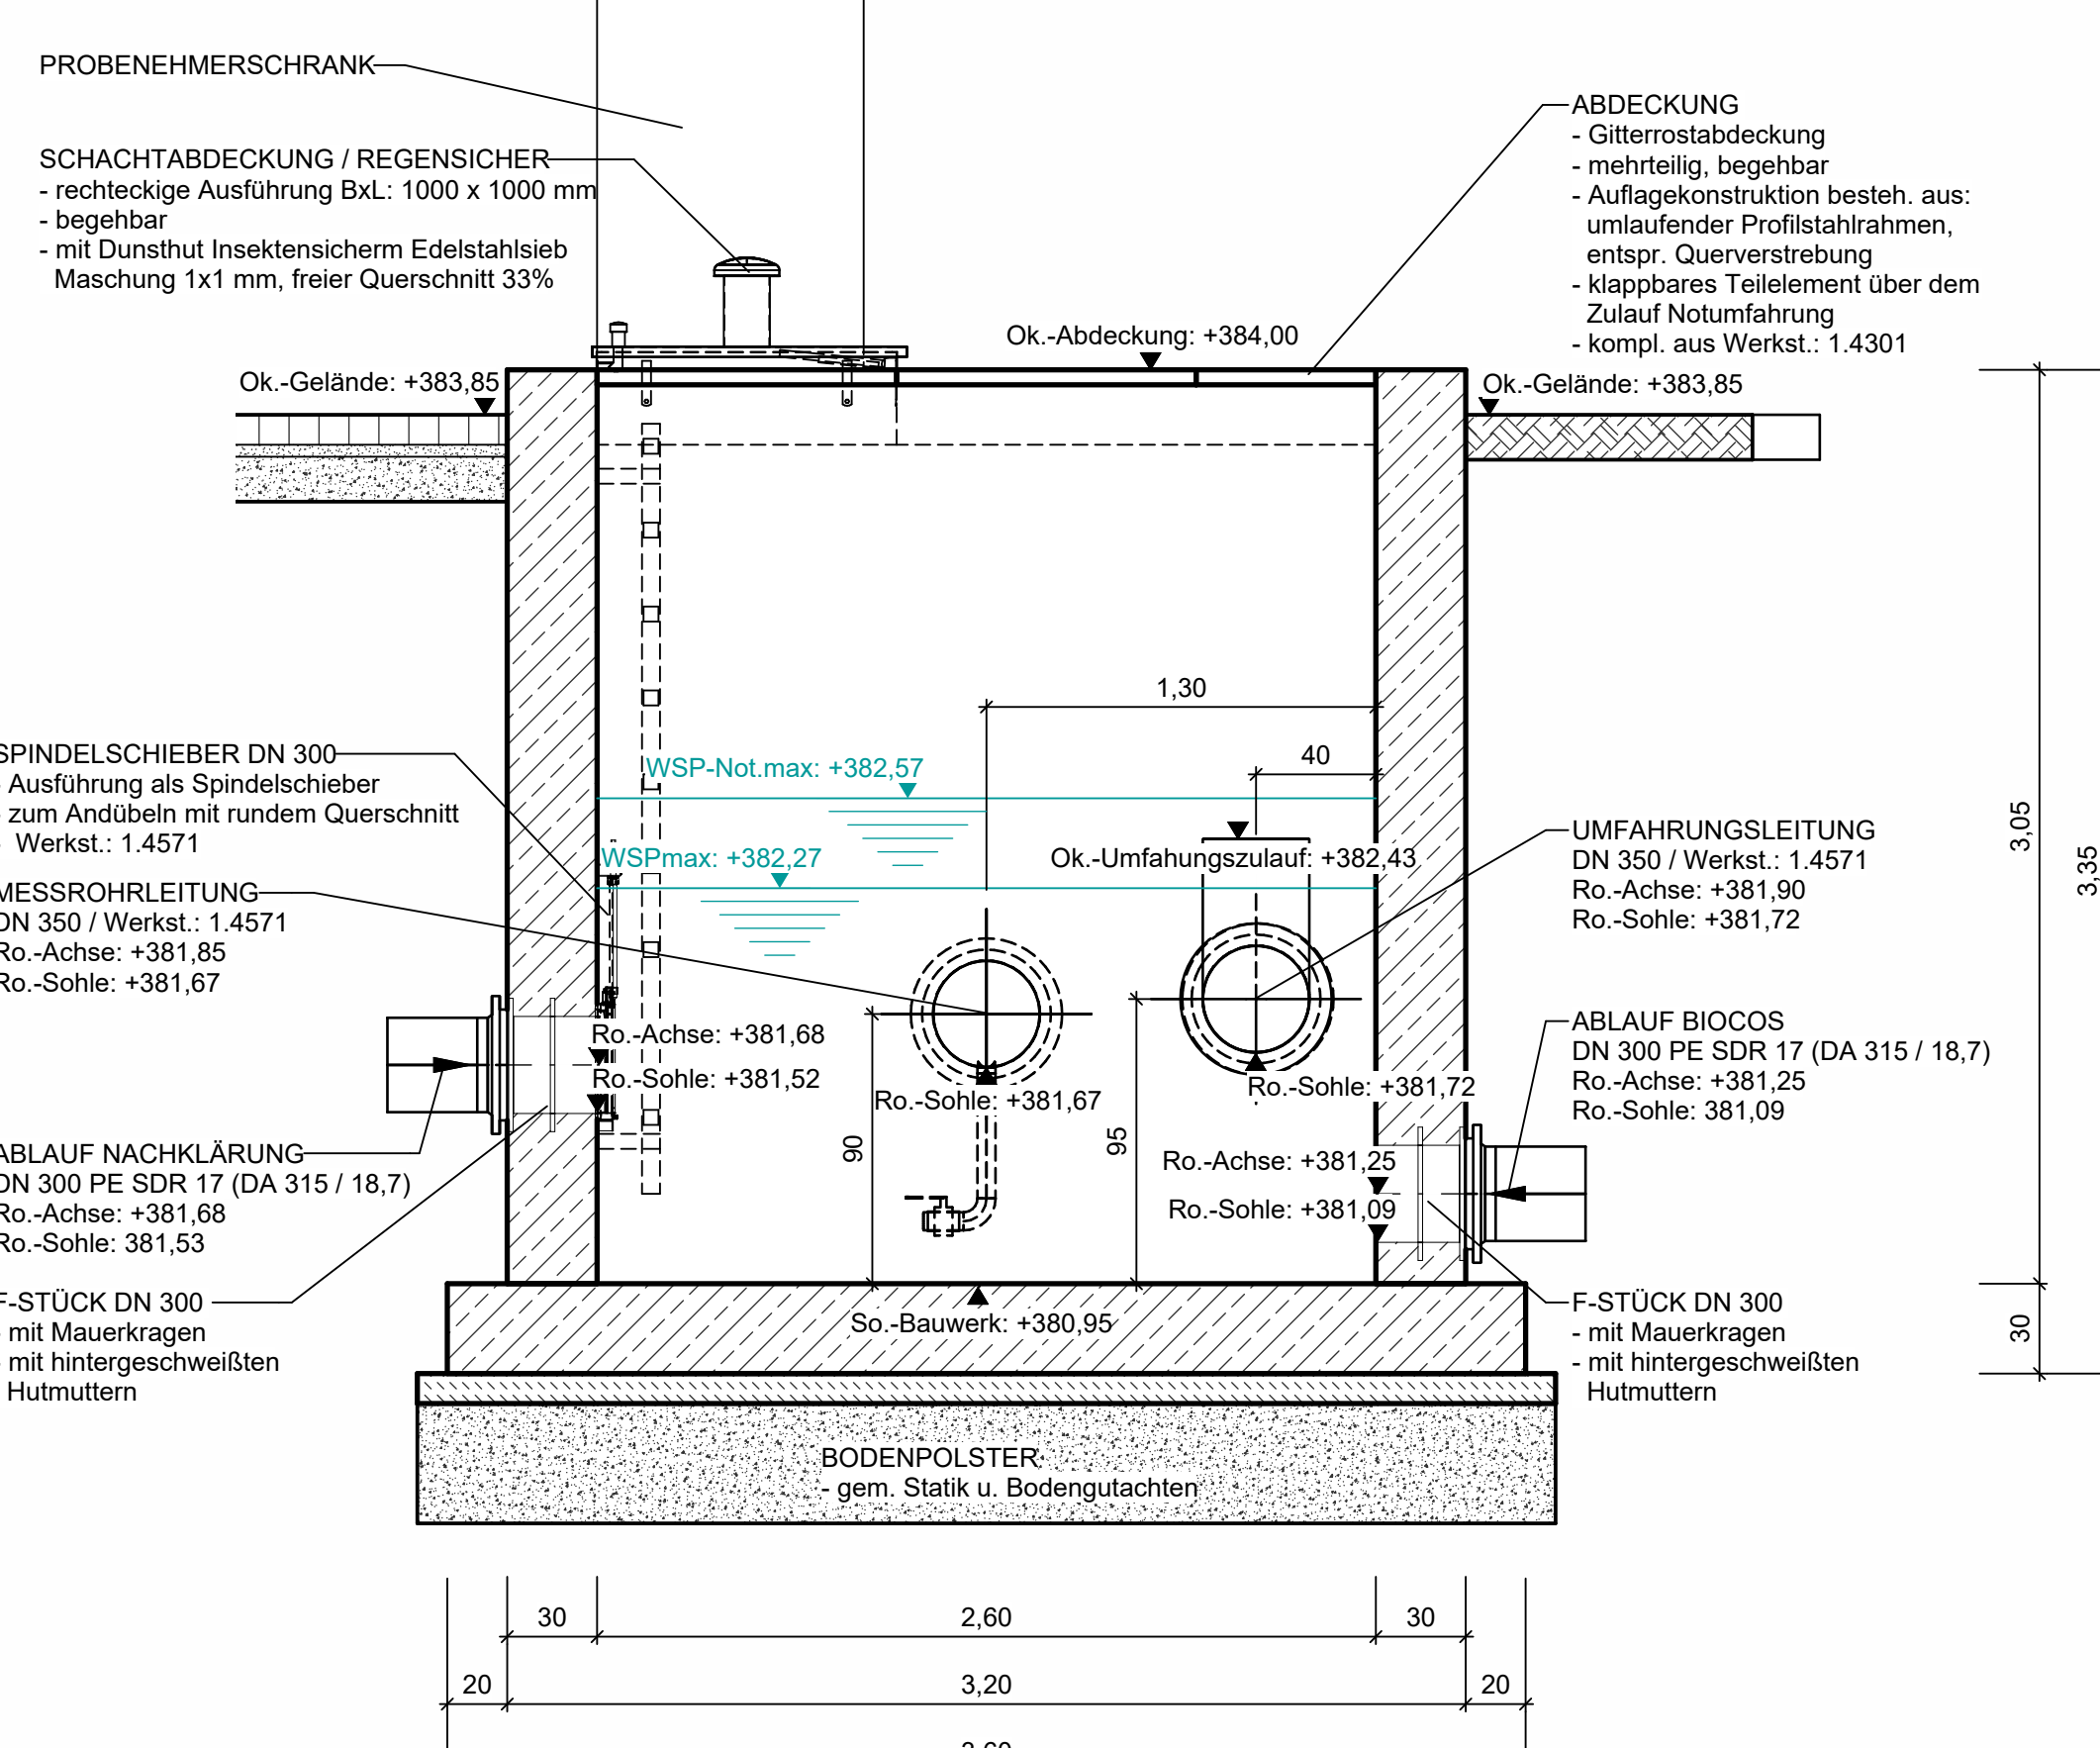



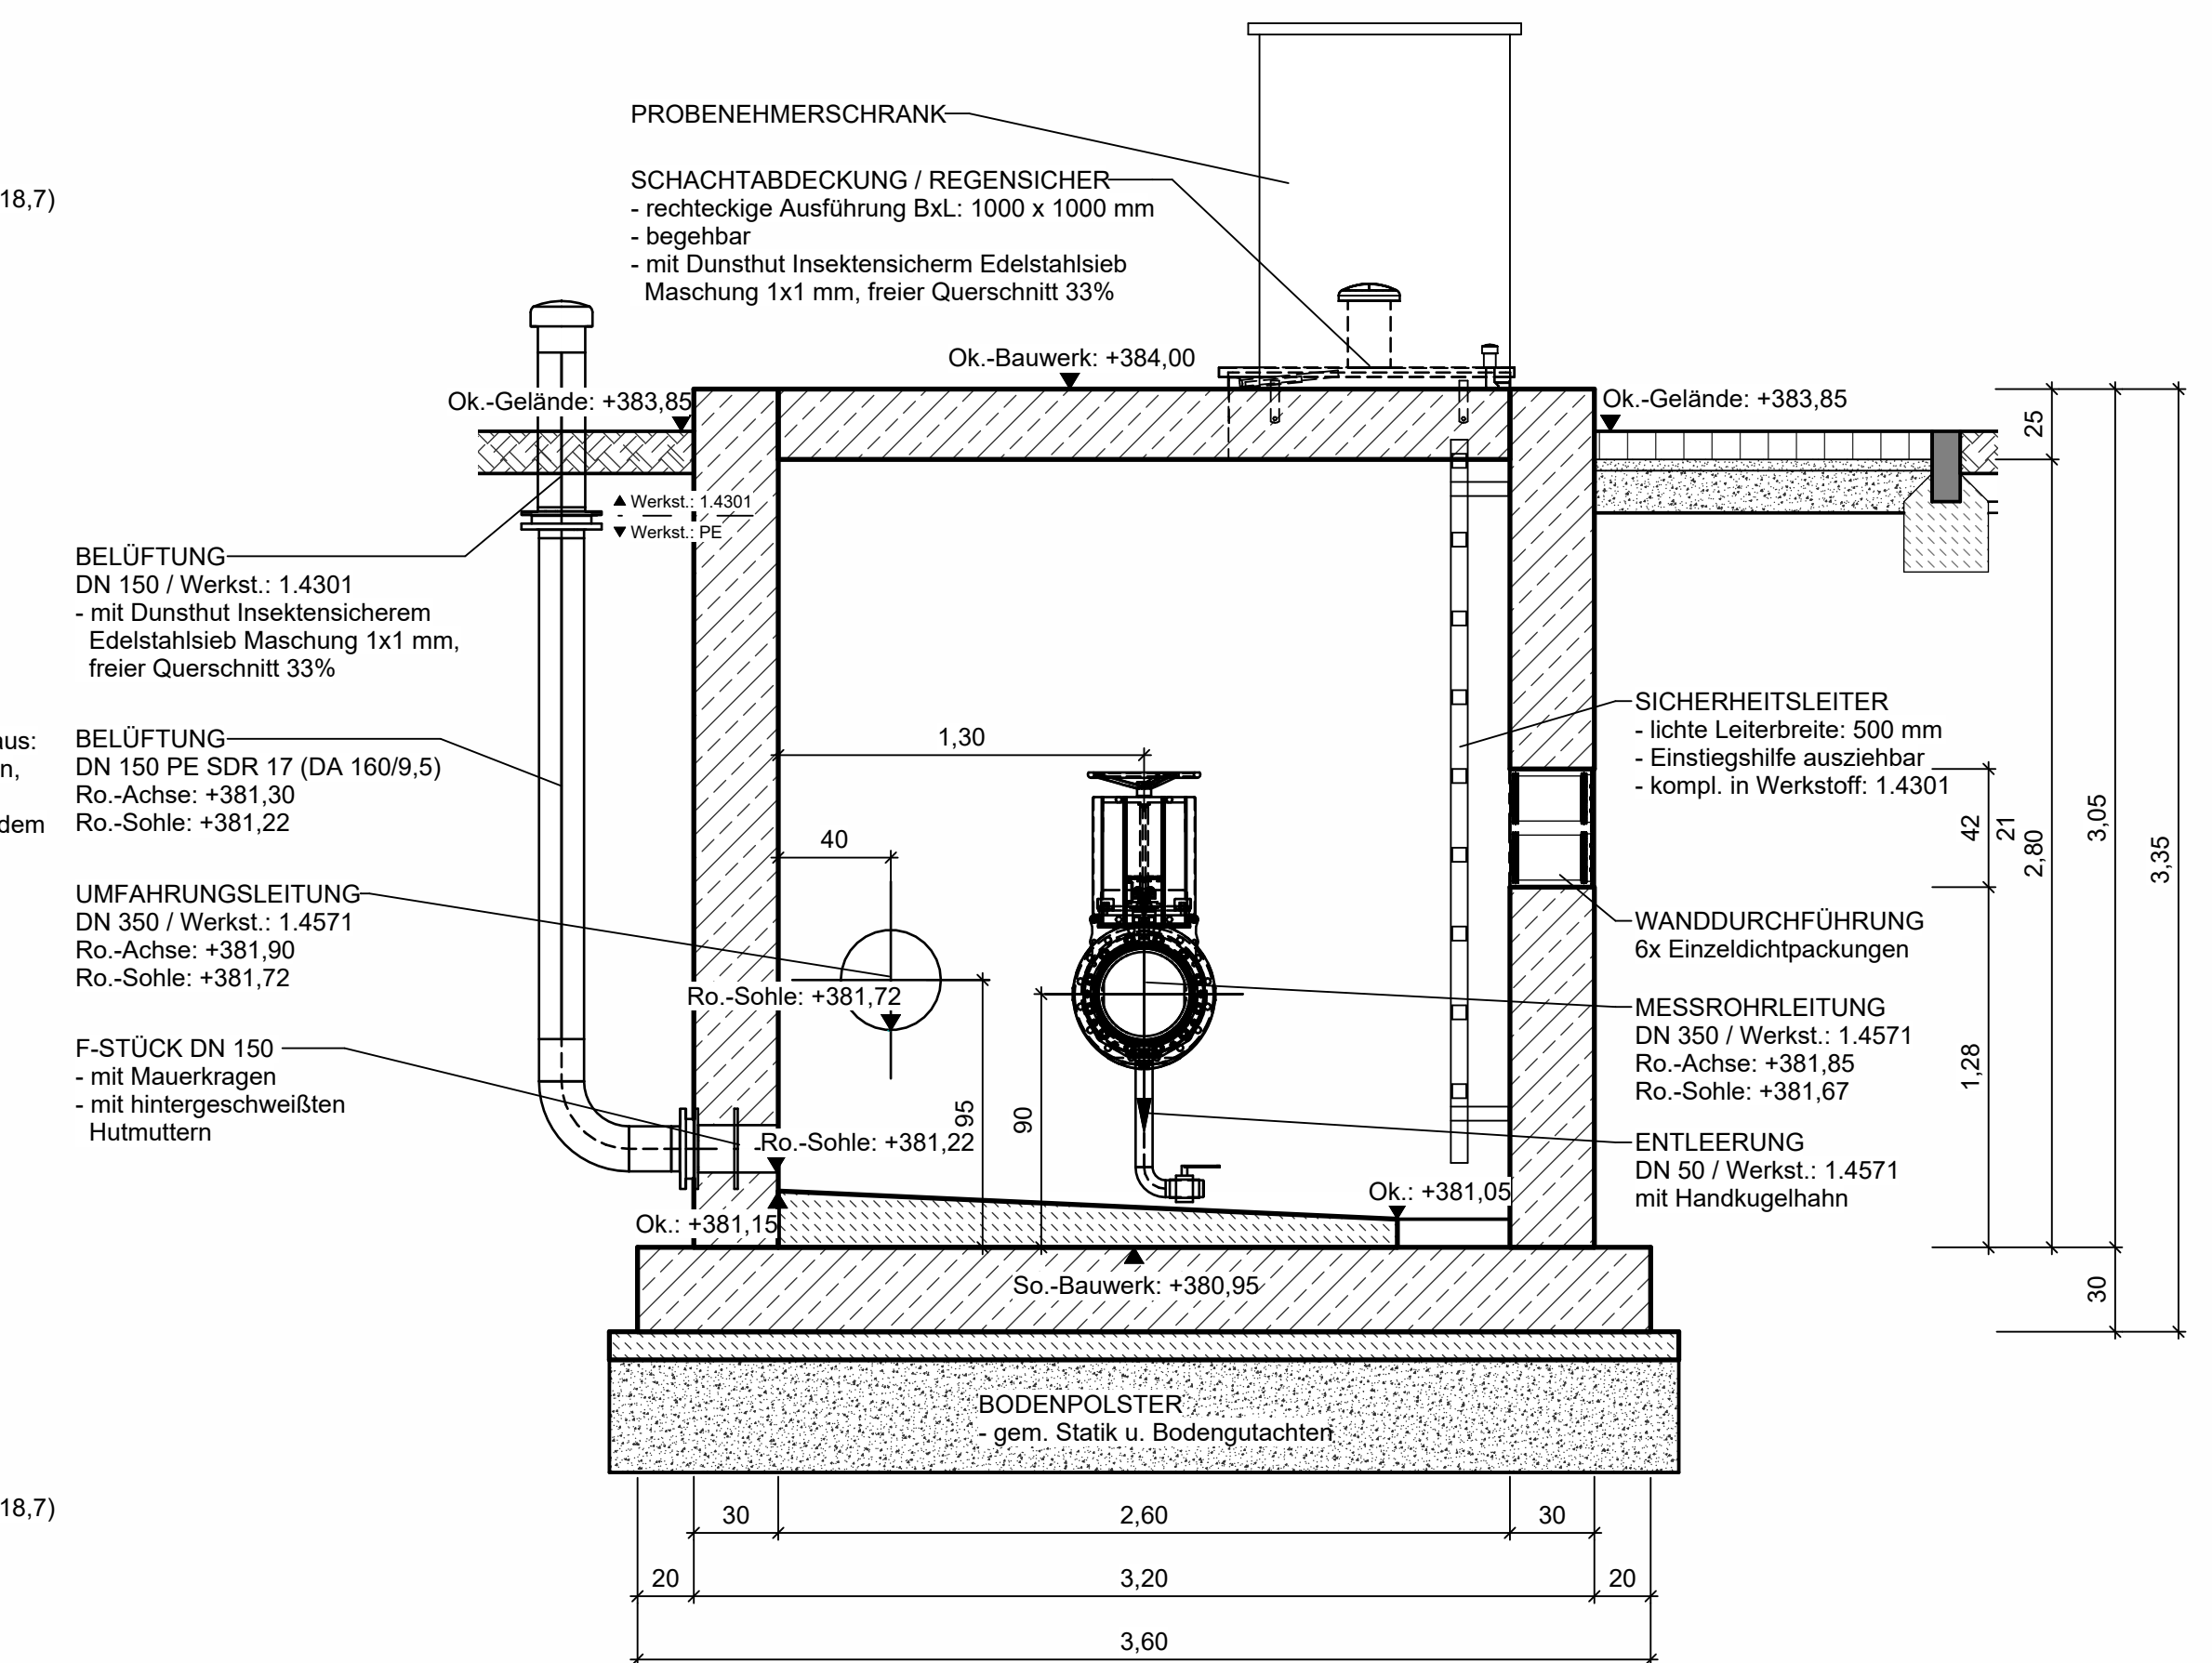

SCHNITT I-J



Nicht für die Ausführung freigegeben!

Bearb.:	Datum:		Maßstab: o.M.
Gez.:	Pr. Nr.: 21043		
Gepr.:	Anl. Nr.:		

	Bauwerk - Geplant
	Stahlbeton - Geplant
	Pflasterbelag - Geplant
	Grünfläche

Der Inhalt dieser Planunterlage ist gemäß
DIN ISO 16016 urheberrechtlich geschützt