



## SCHNITT M - N

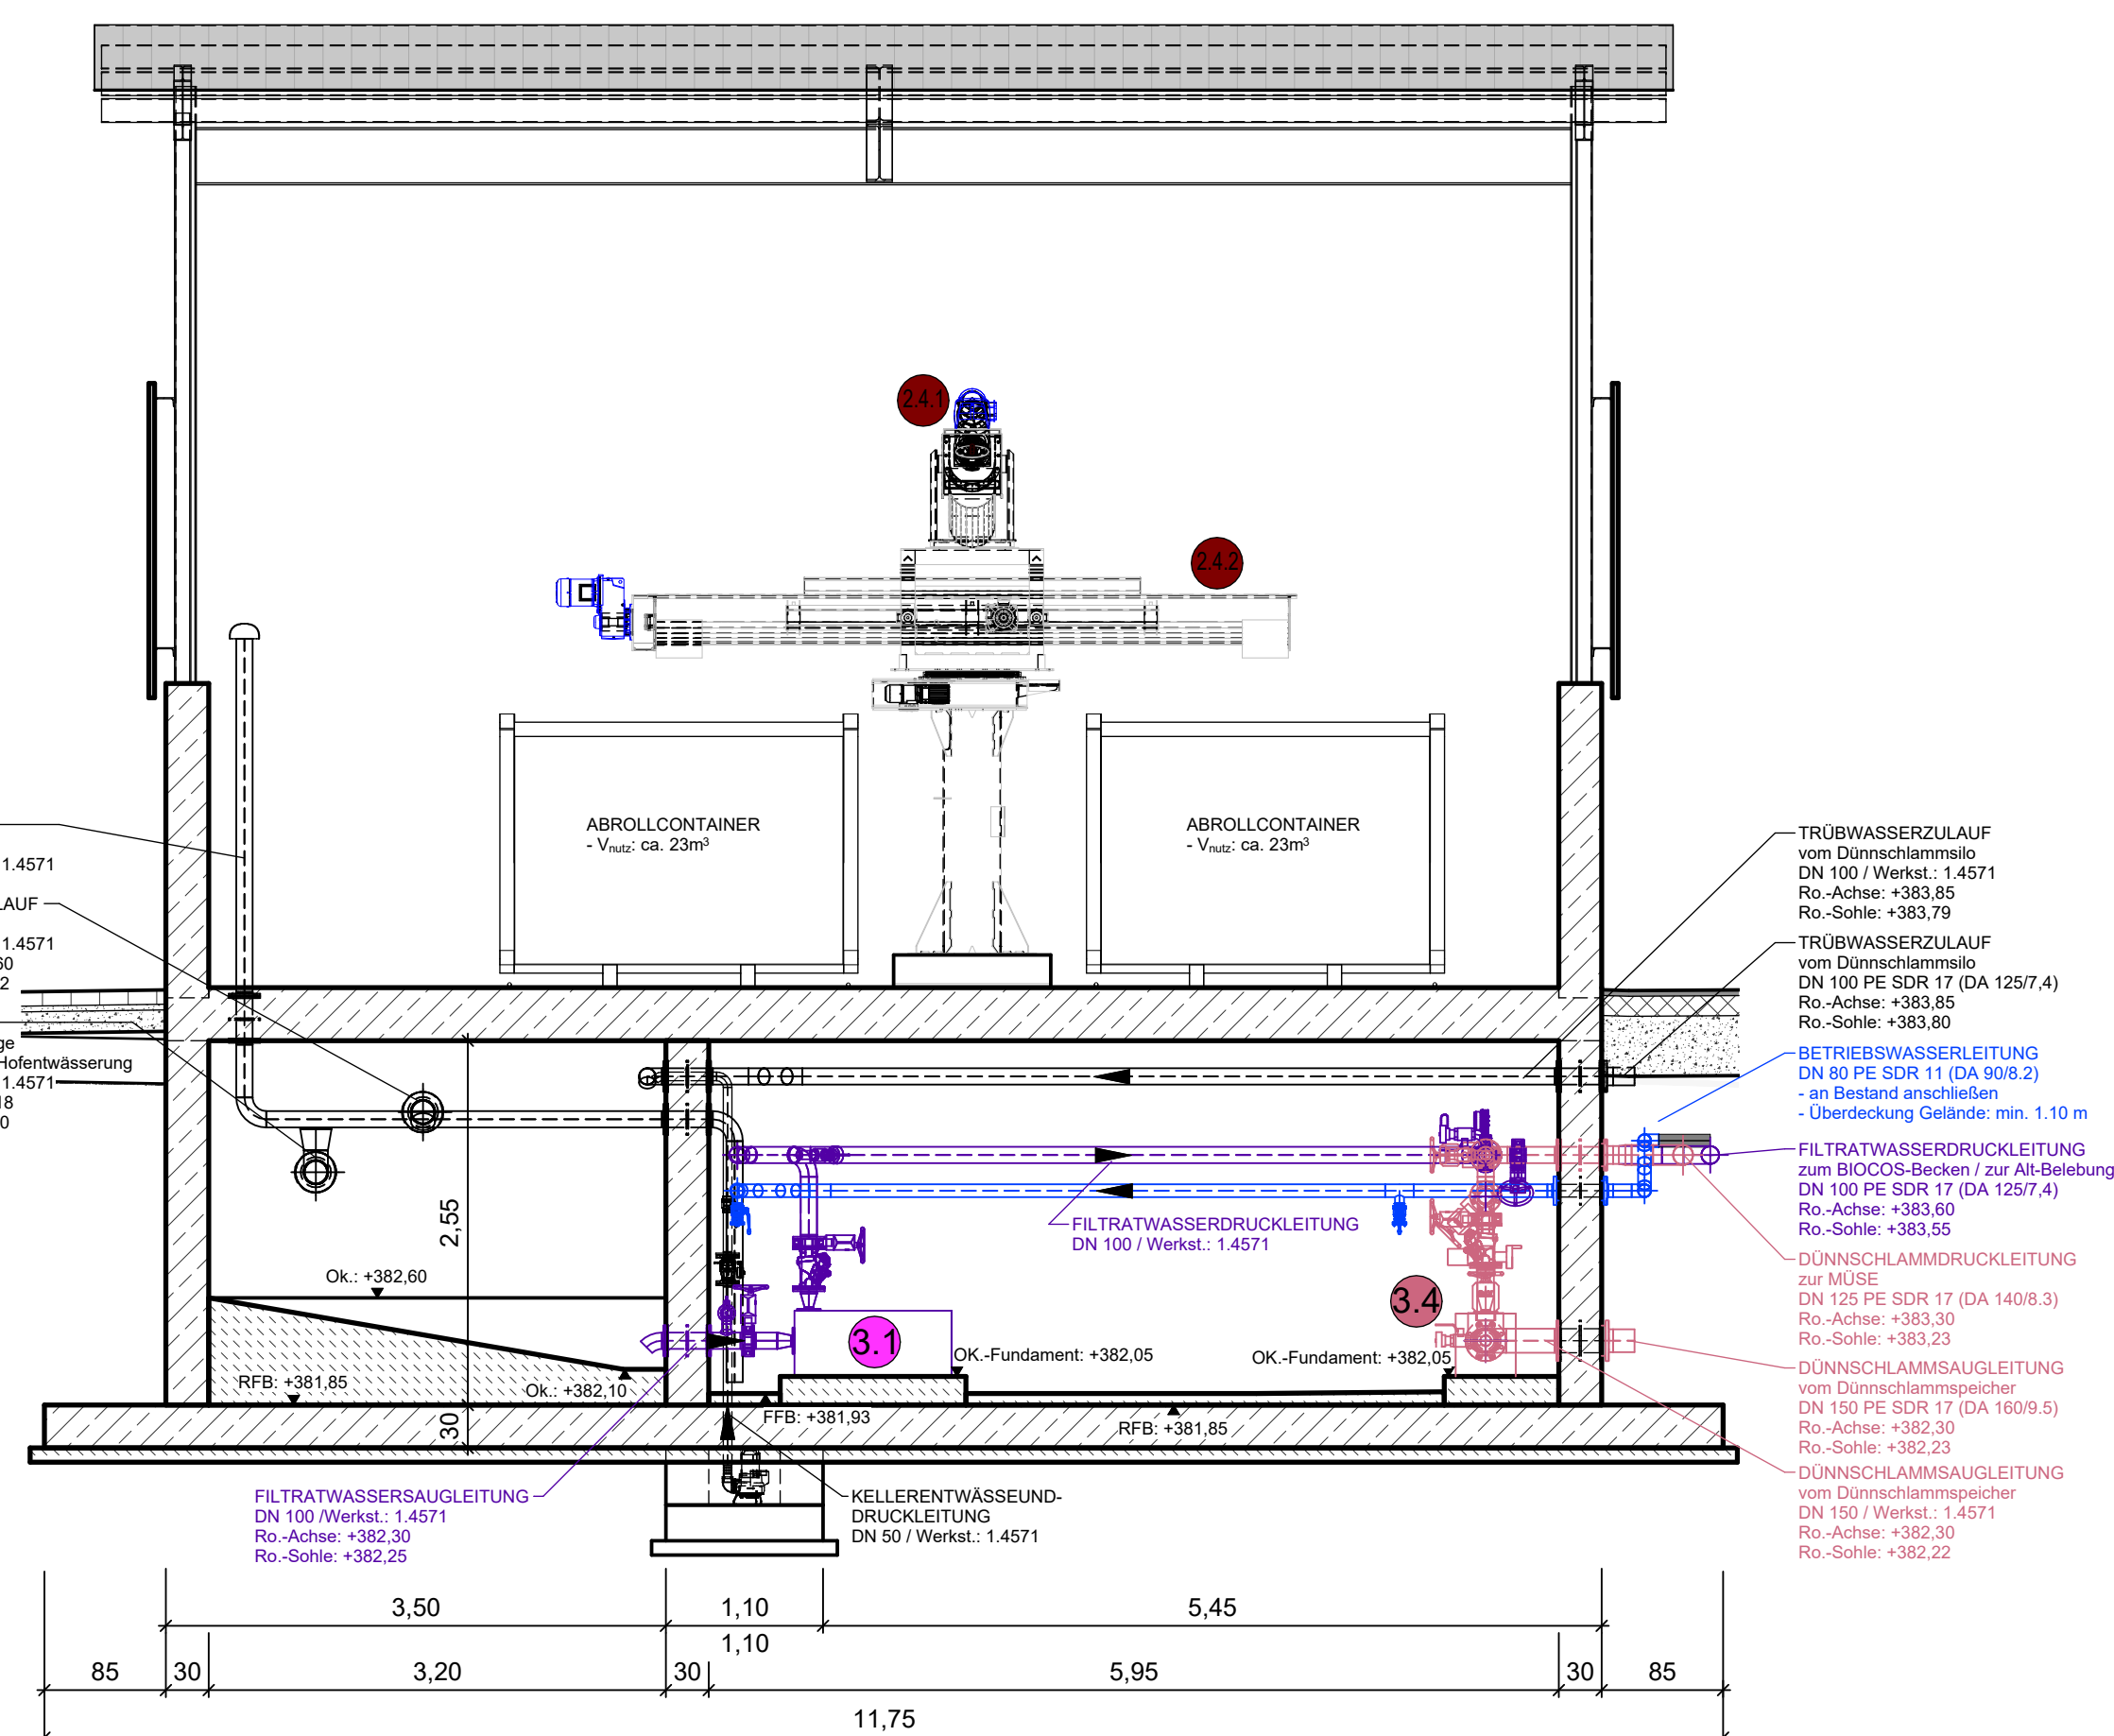


## DETAIL

- LEITUNGSFÜHRUNG MÜSE -

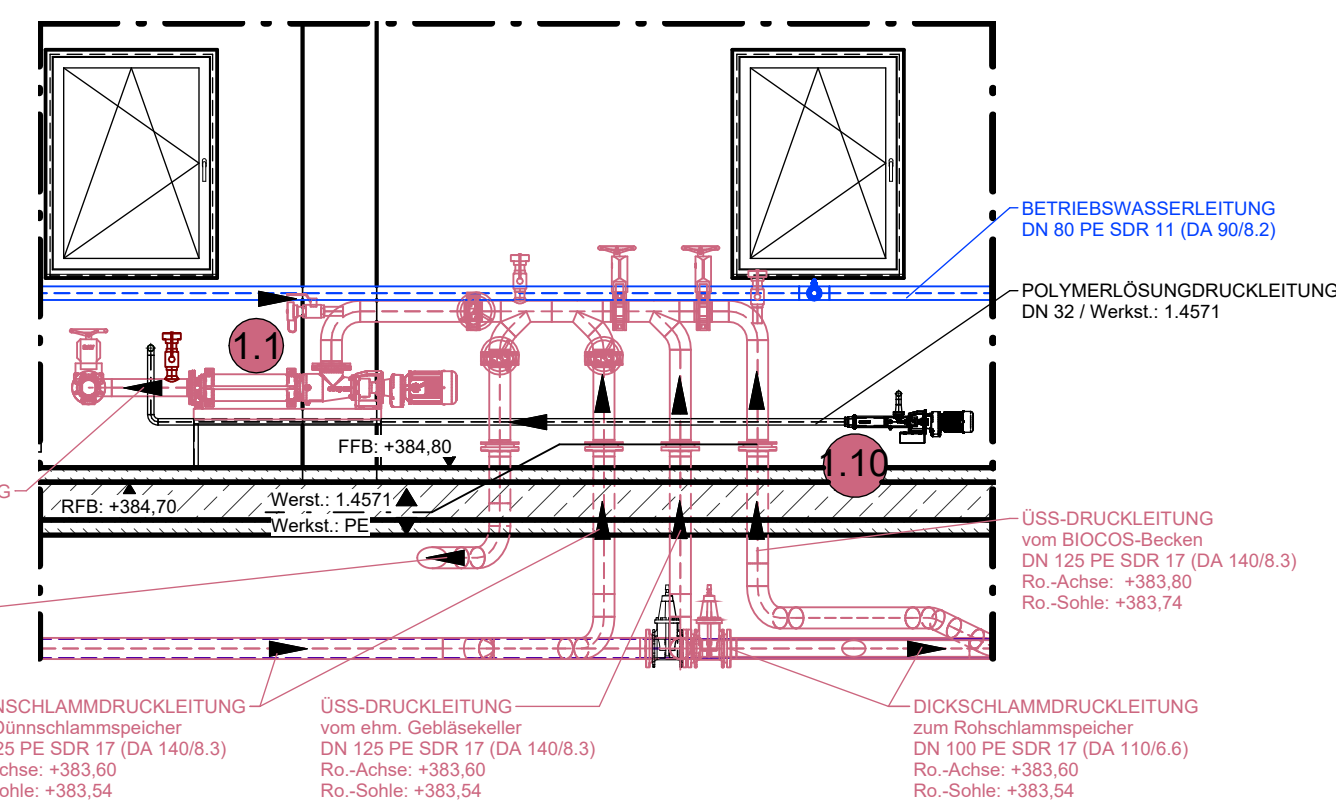

DETAIL

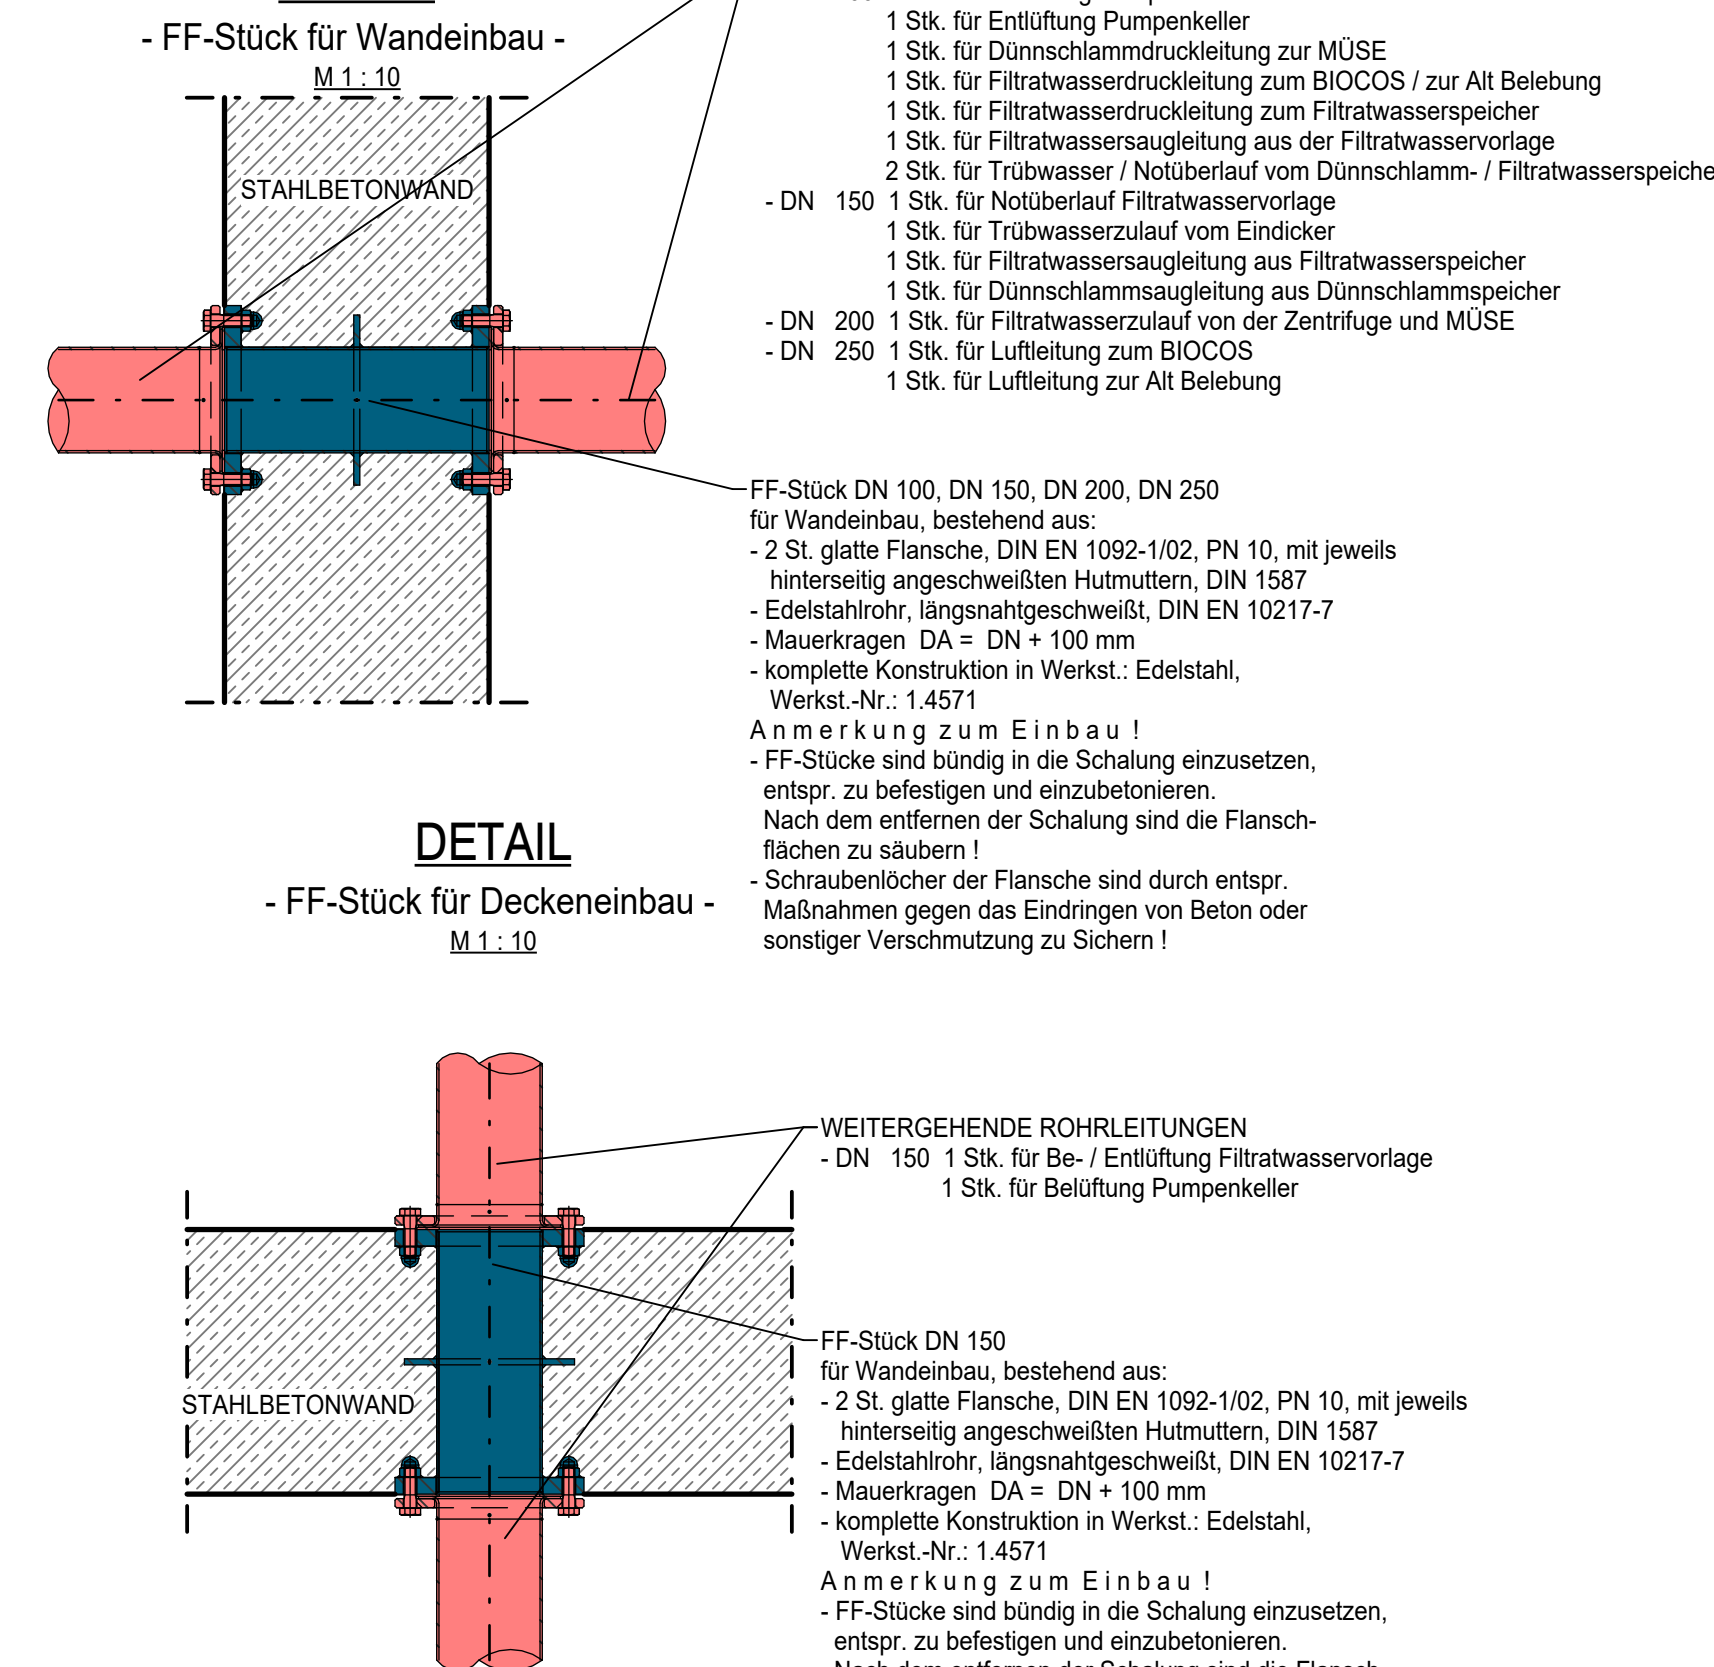

Nicht für die Ausführung freigegeben!

Verbandsgemeinde  
PRÜM

- Schnitte 2 / Details -

**X** Maße nach Angabe des AN, Los 2:  
Maschinen- und Anlagentechnik !

Der Inhalt dieser Planunterlage ist gemäß  
DIN ISO 16016 urheberrechtlich geschützt.