




SCHNITT A-B

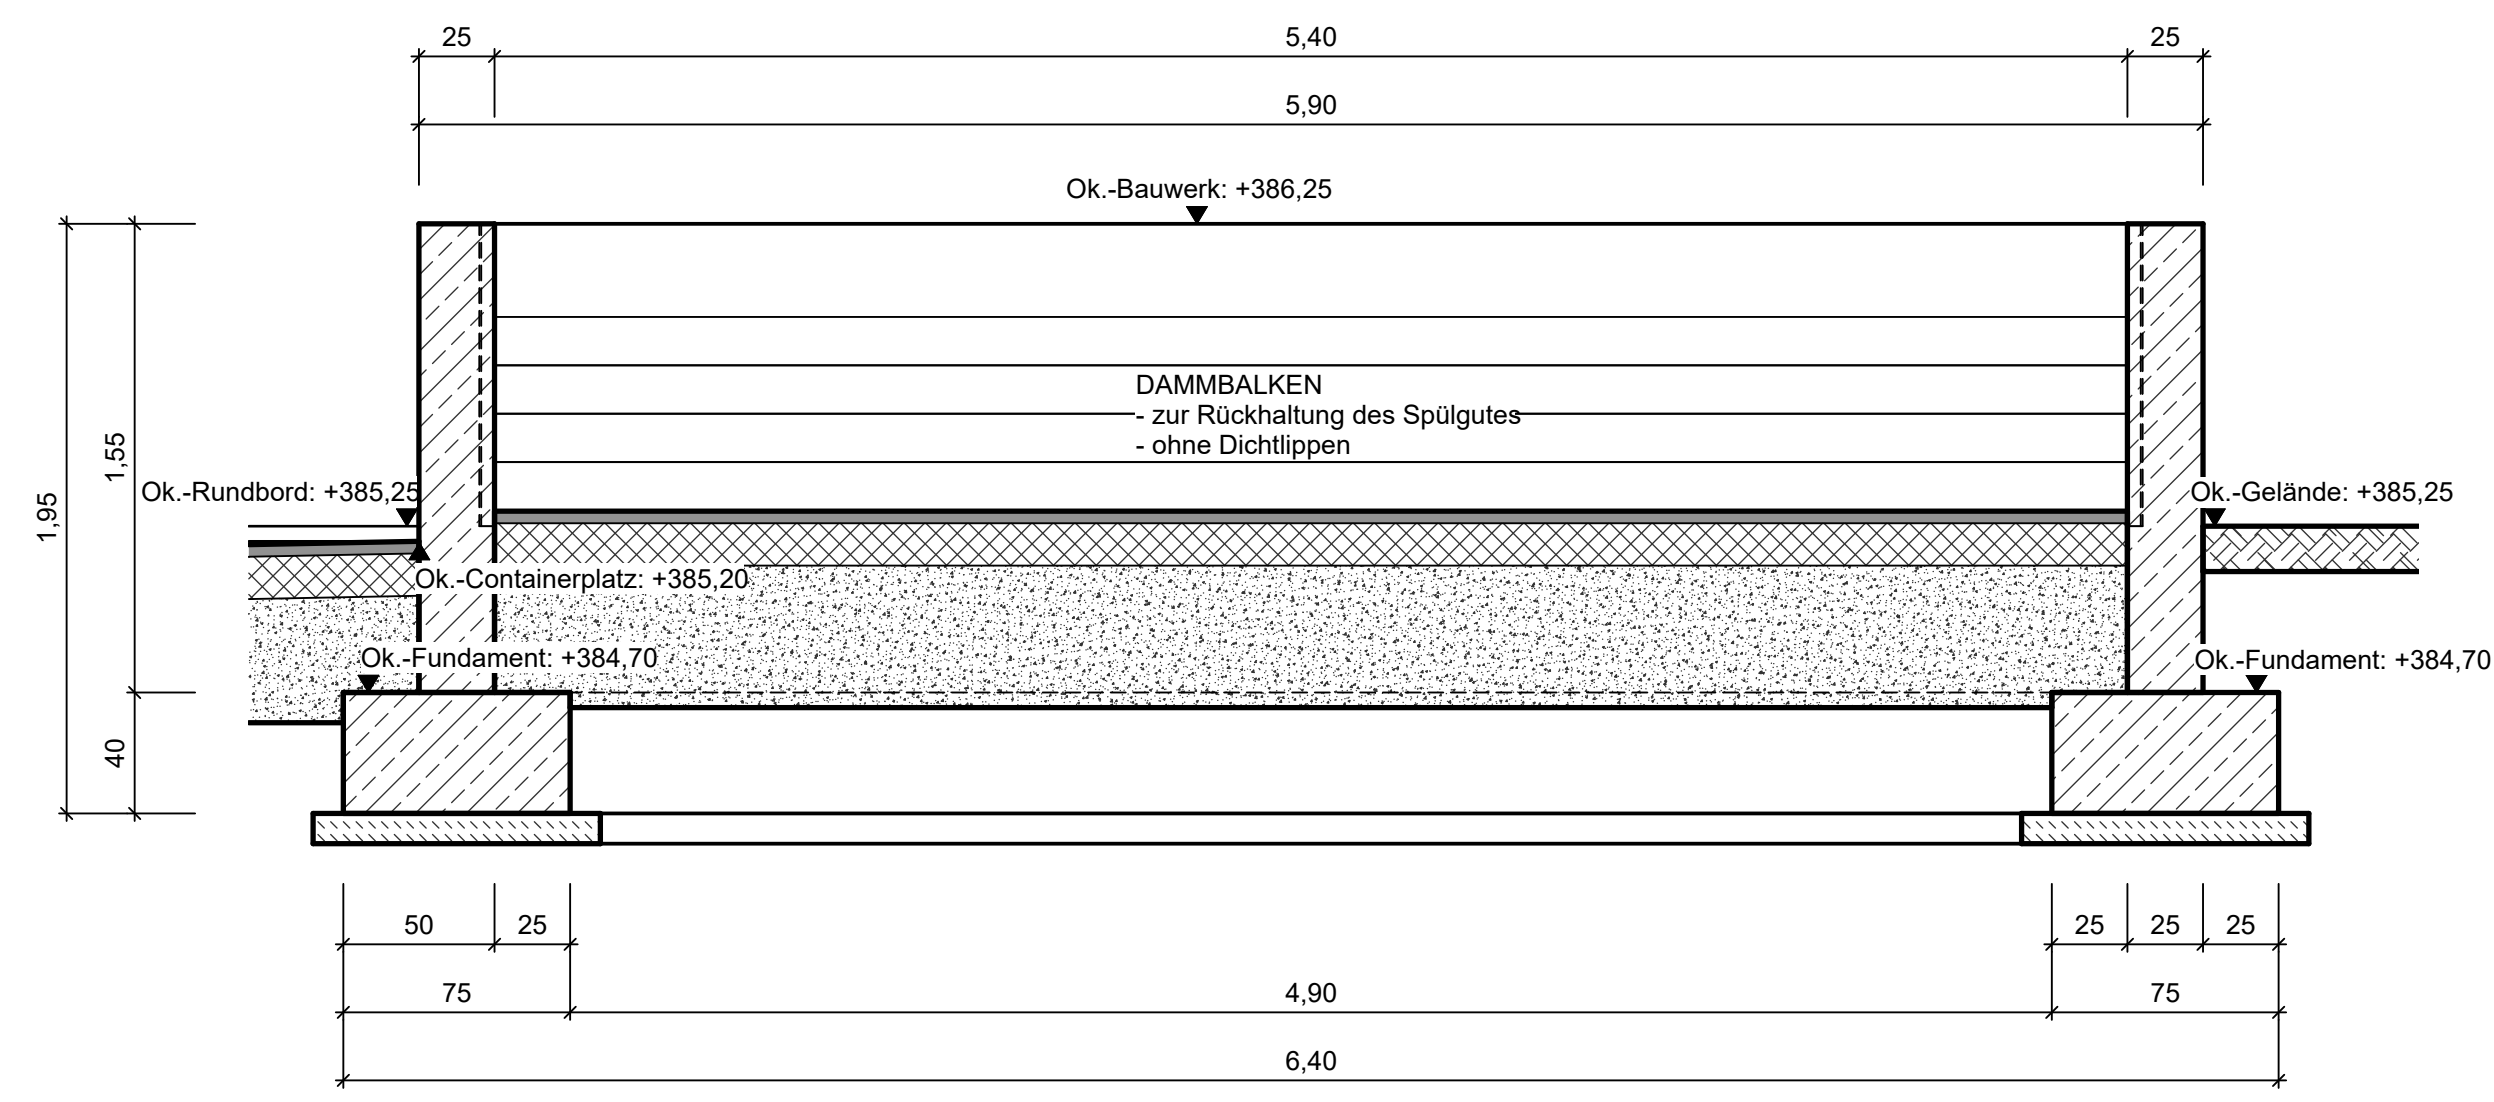

SCHNITT C-D

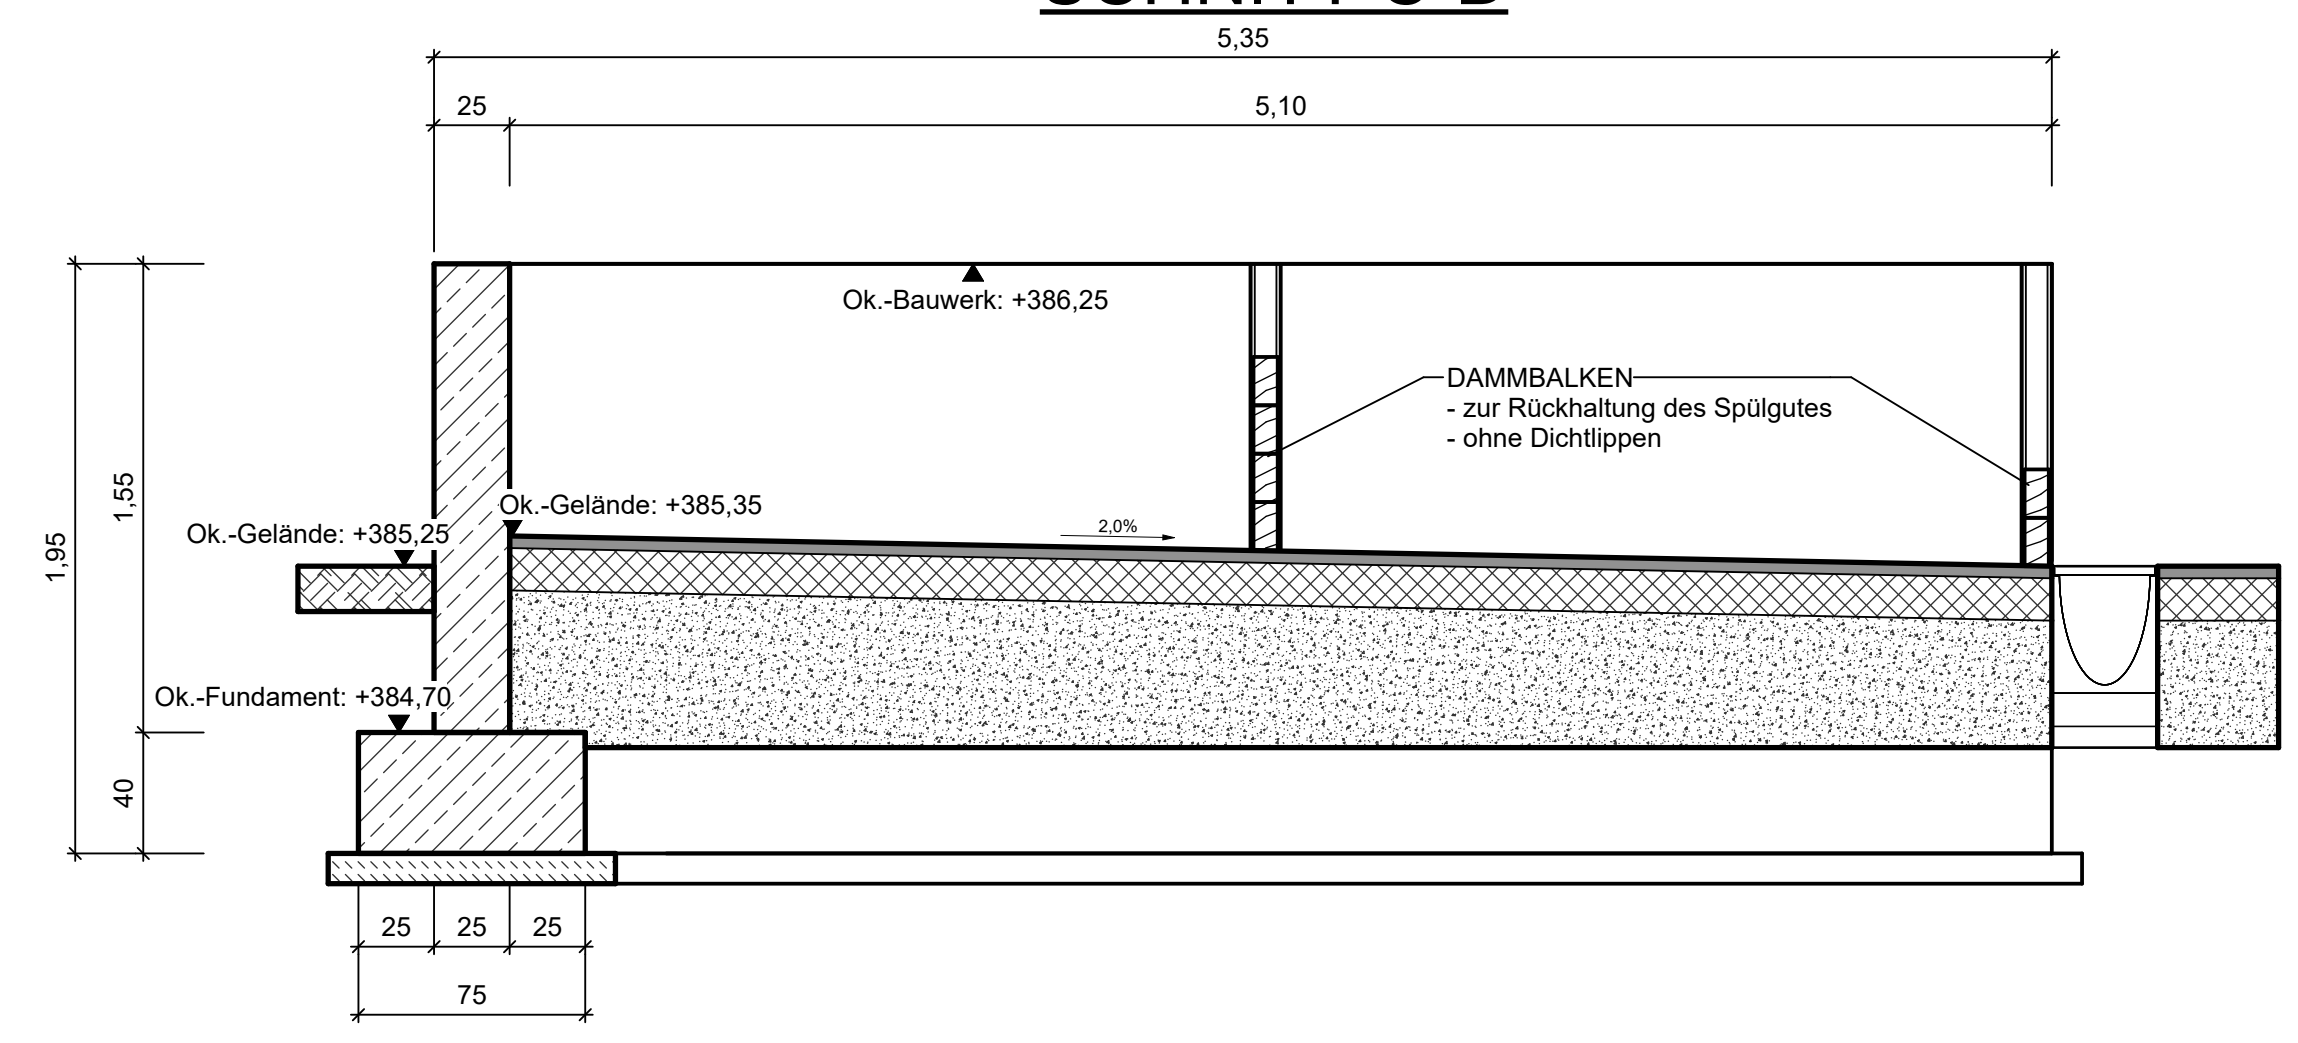

DRAUFSICHT

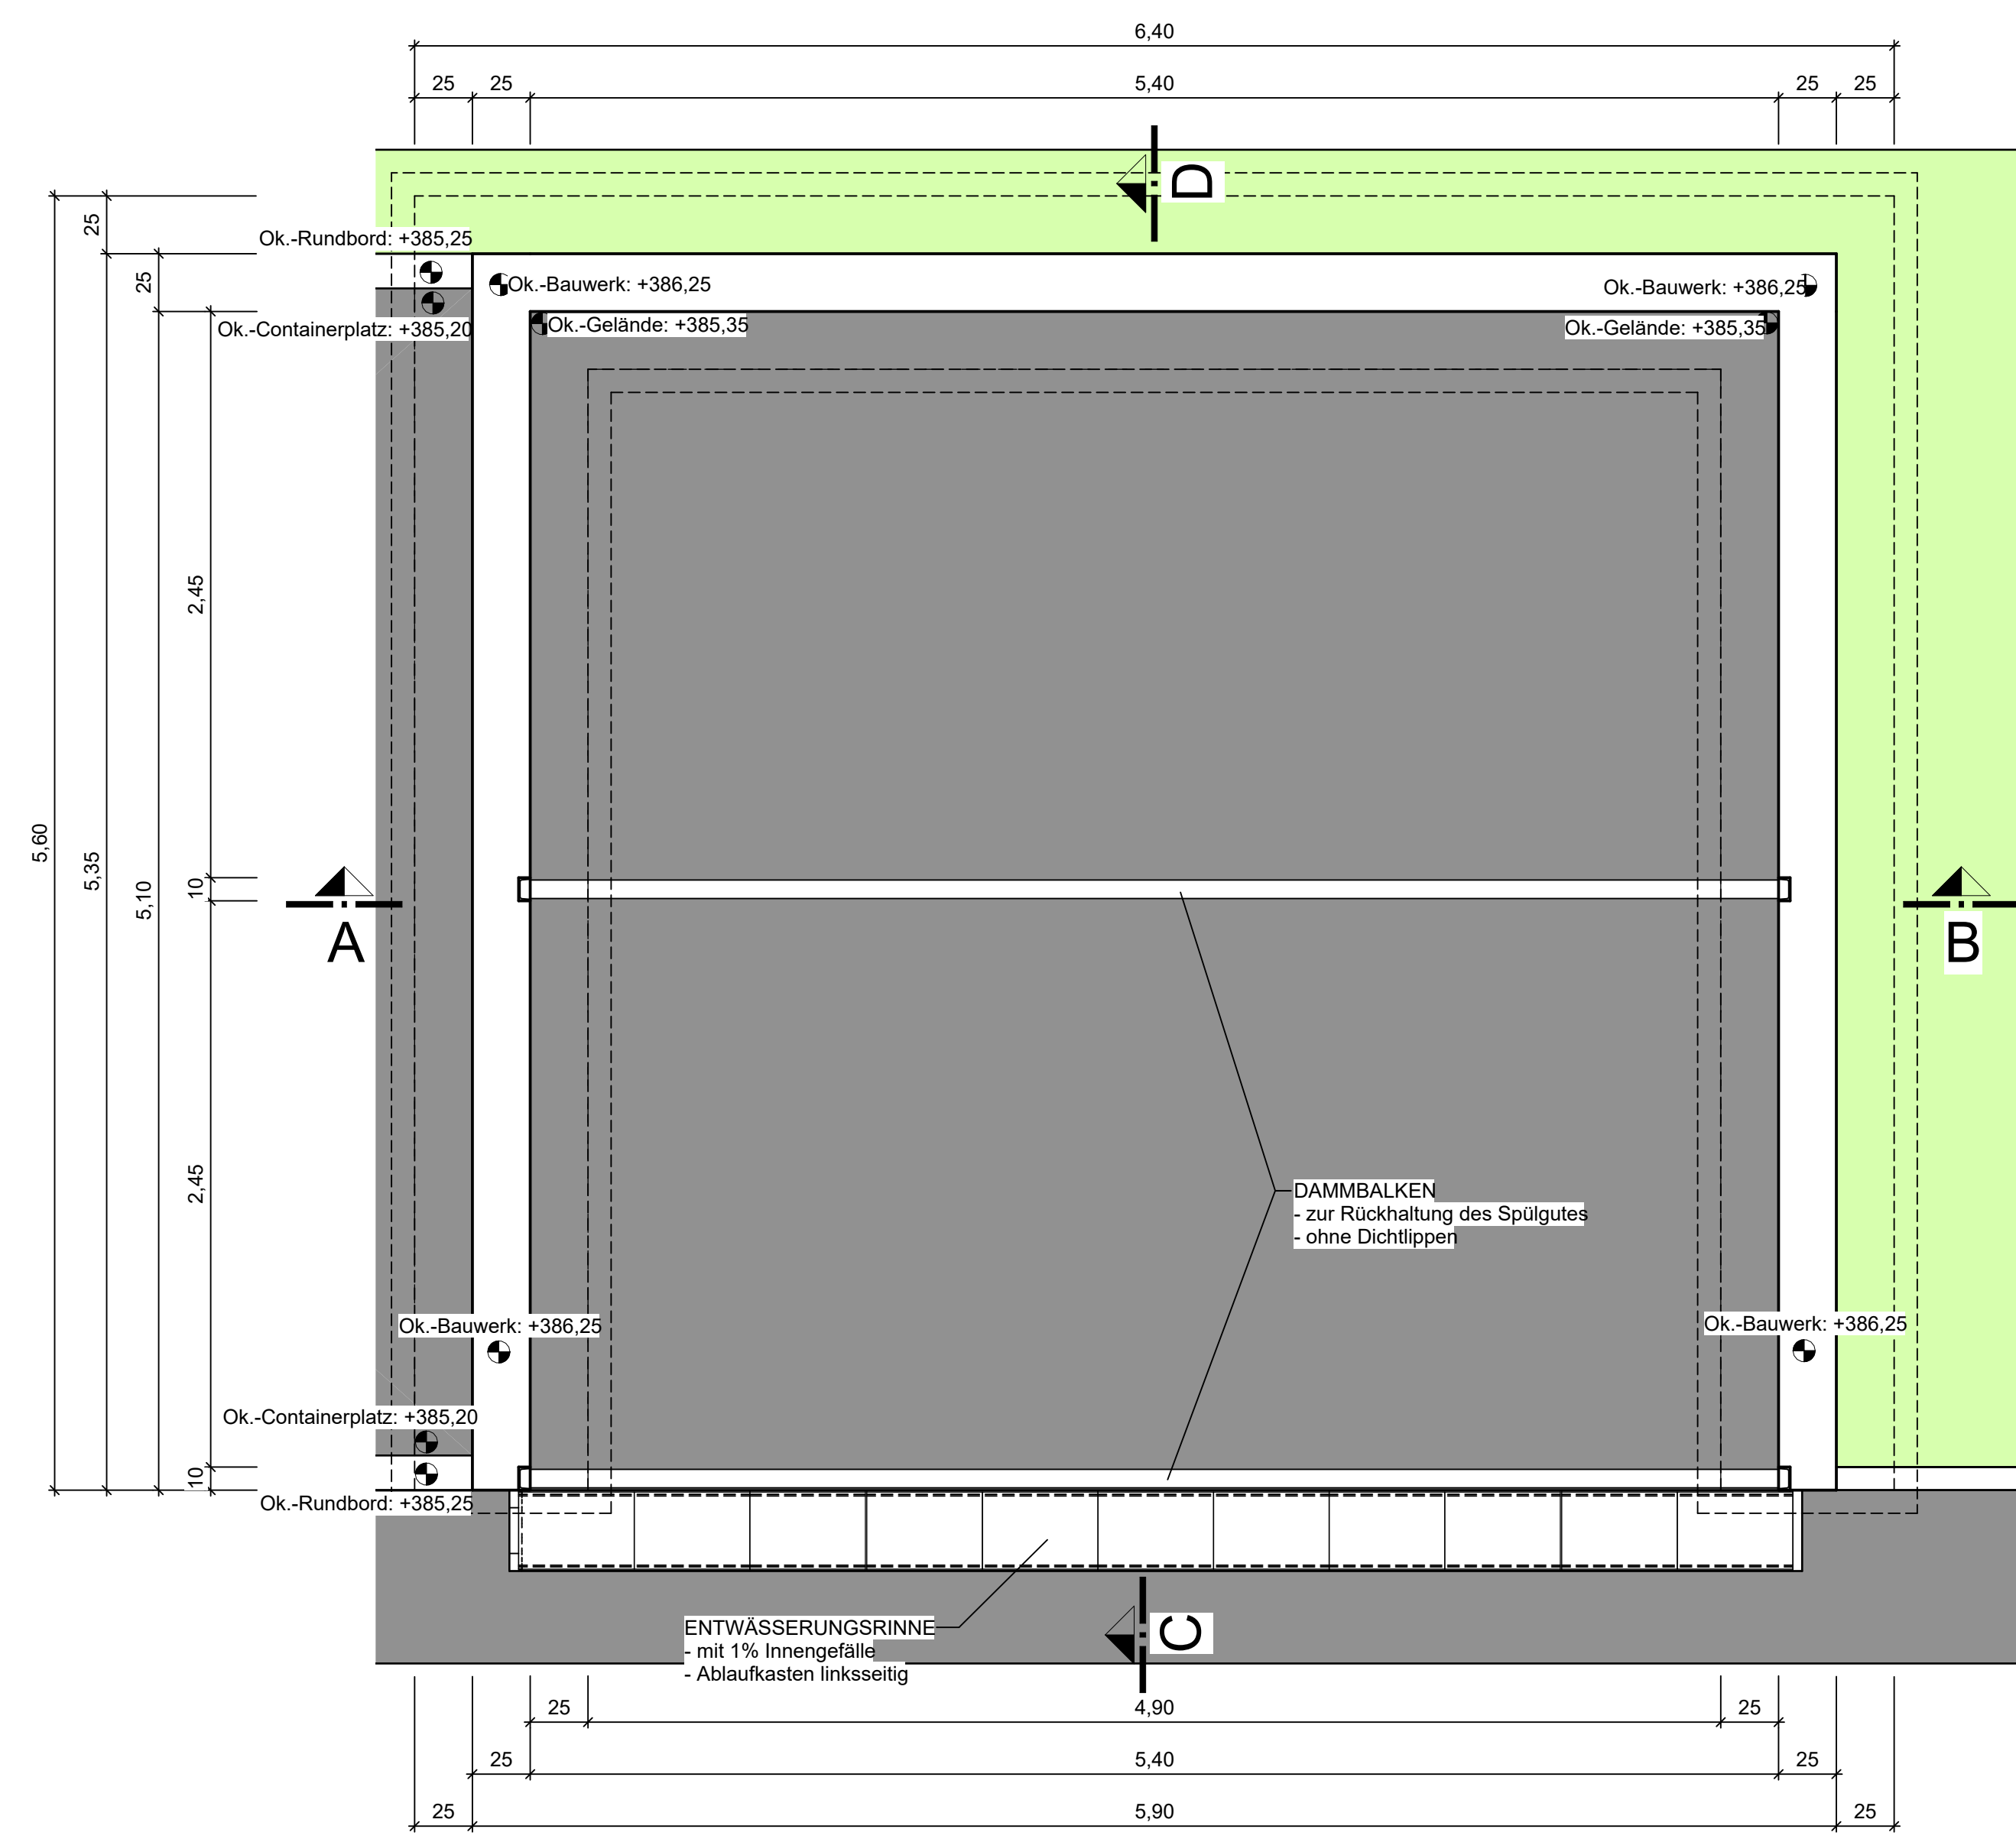

LEGENDE

- Bestand
- Geplante Maßnahmen
- Demontage bzw. Abbruch
- Pflasterbelag - Geplant
- Grünfläche

Der Inhalt dieser Planunterlage ist gemäß DIN ISO 16016 urheberrechtlich geschützt.

# V o r a b z u g

Nicht für die Ausführung freigegeben!

Projekt:

Umbau und Erweiterung der  
KA "Oberes Prümthal" in Watzerath

Verbandsgemeinde  
PRÜM

Planbezeichnung:

SPÜLGUTENTWÄSSERUNG

- Grundriss / Schnitte -

|         |                |  |                  |
|---------|----------------|--|------------------|
| Bearb.: | Datum:         |  | Maßstab:<br>o.M. |
| Gez.:   | Pr. Nr.: 21043 |  |                  |
| Gepr.:  | Anl. Nr.: 26   |  |                  |