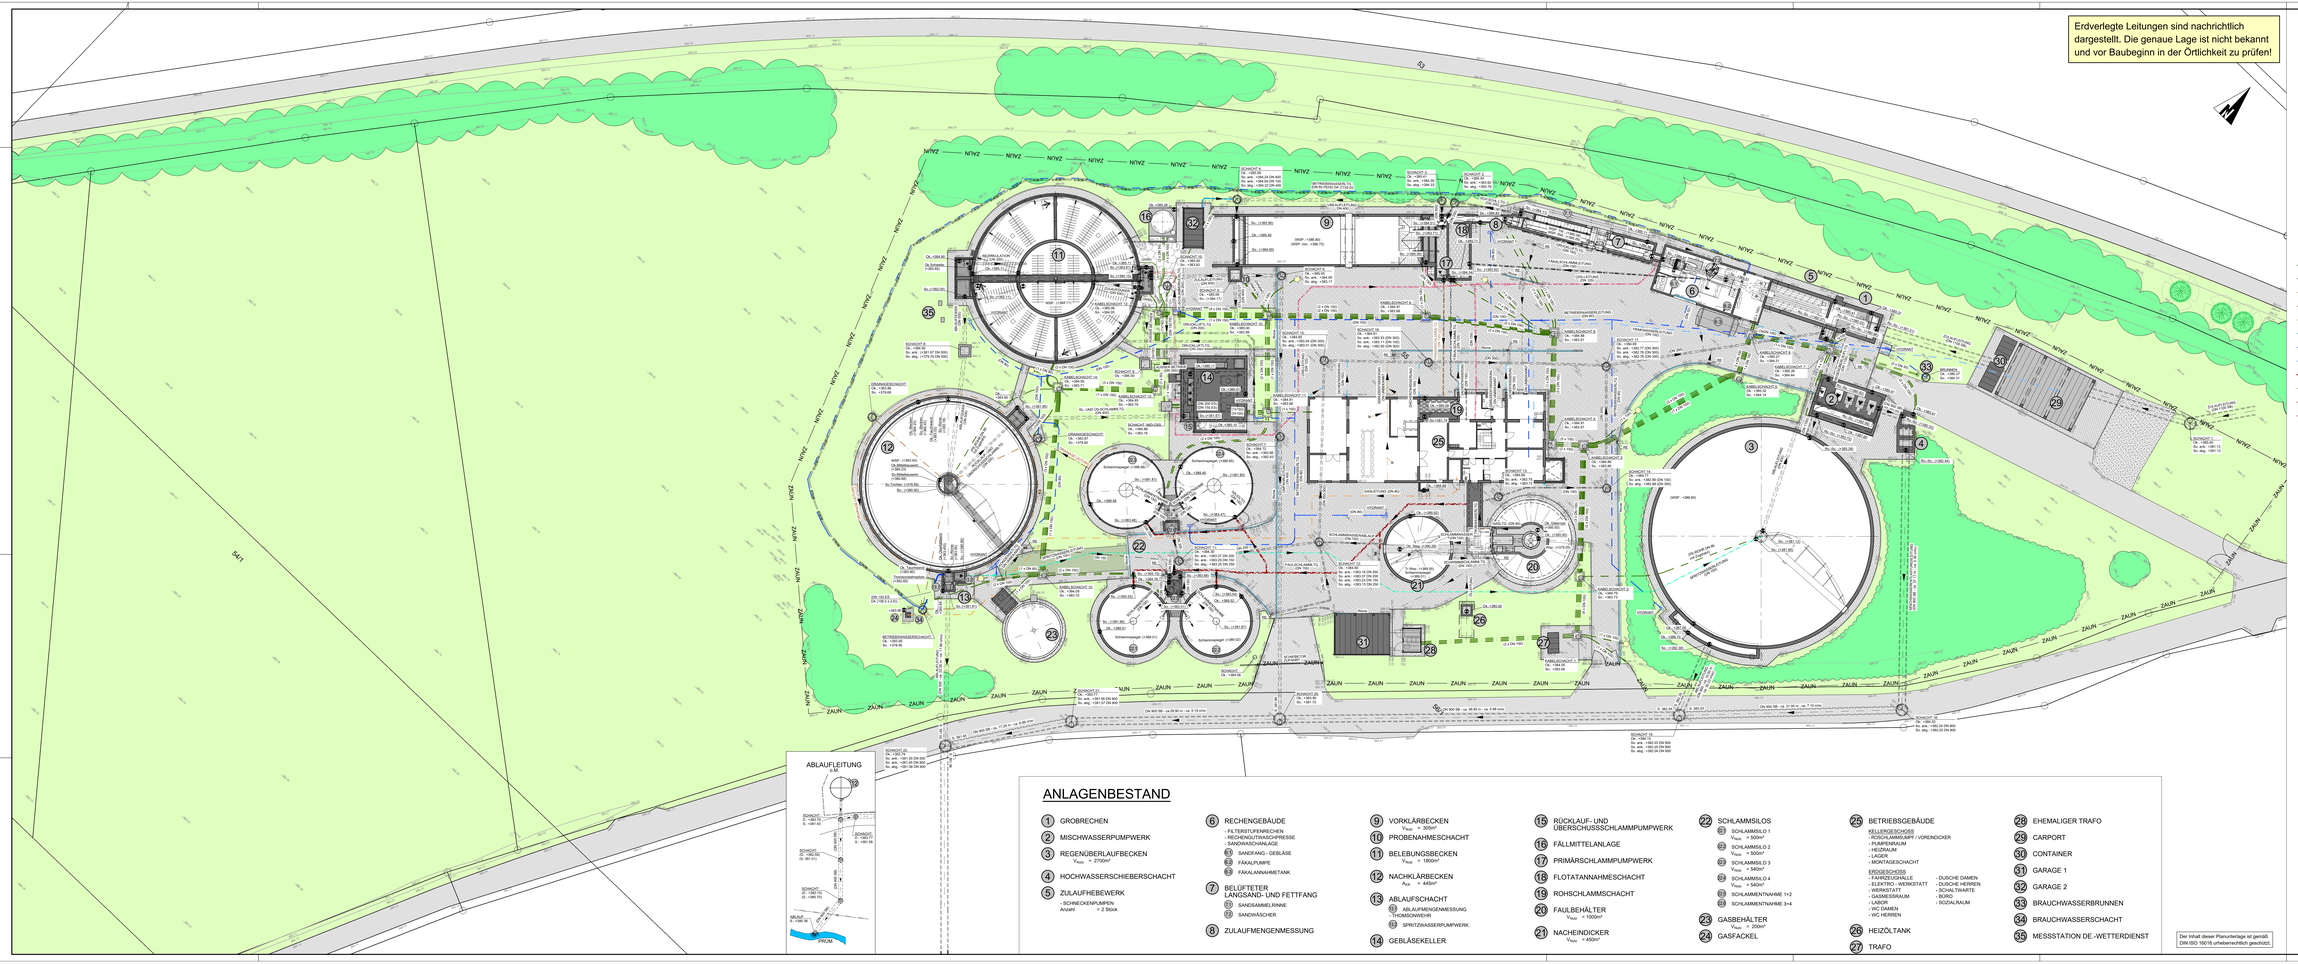
Erdverlegte Leitungen sind nachrichtlich dargestellt. Die genaue Lage ist nicht bekannt und vor Baubeginn in der Örtlichkeit zu prüfen!
LEGENDE
BAUWERKE - BESTAND
PFLASTERBELAG - BESTAND
PFLASTERBELAG - BESTAND
SCHOTTERFLÄCHE - BESTAND
BETONFLÄCHE - BESTAND
ASPHALTFLÄCHE - BESTAND
RASENGITTERSTEINE - BESTAND
GRÜNFLÄCHE - BESTAND
BÖSCHUNG - BESTAND
HECKE/GEBÜSCH - BESTAND
SCHACHTNUMMER MIT ANGABE DER DECKELHÖHE [D], ANKOMMENDER UND ABGEHENDER ROHRSOHLE [S]
HÖHEN / NENNWEITEN IN KLAMMERN.
KONNTEN NICHT ÜBERPRÜFT WERDEN.
DIE ANGEGEBENEN HÖHEN AUS BESTANDSPLÄNEN UNTERLIGEN DES INGENIEURBÜROS GARTH AUS DEM JAHR 2010 ÜBERNOMMEN.
KABELLEERROHR - BESTAND
STROMLEITUNG - BESTAND
FAULGASLEITUNG - BESTAND
DRAINAGE - BESTAND
GEBÄUDEENTWÄSSERUNG - BESTAND
DACHENTWÄSSERUNG - BESTAND
BETRIEBSWASSER - BESTAND
TRINKWASSER - BESTAND
FAULSCHLAMM - BESTAND
PRIMÄRSCHLAMM - BESTAND
RÜCKLAUFSCHLAMM - BESTAND
ÜBERSCHUSSSCHLAMM - BESTAND
MASTLEUCHTE - BESTAND
SCHIEBER - BESTAND
WASSERSCHIEBER - BESTAND
HYDRANT - BESTAND
BAUM - BESTAND
ANLAGENBESTAND
1 GROBRECHEN
2 MISCHWASSERPUMPWERK
3 REGENÜBERLAUFBECKEN
V_Nutz = 2700m³
4 HOCHWASSERSCHIEBERSCHACHT
5 ZULAUFHEBEWERK
- SCHNECKENPUMPEN
Anzahl = 2 Stück
6 RECHENGEBÄUDE
- FILTERSTUFENRECHEN
- RECHENGUTWASCHPRESSE
- SANDWASCHANLAGE
6.1 SANDFANG - GEBLÄSE
6.2 FÄKALPUMPE
6.3 FÄKALANNAHMETANK
7 BELÜFTETER LANGSAND- UND FETTFANG
7.1 SANDSAMMELRINNE
7.2 SANDWÄSCHER
8 ZULAUFMENGENMESSUNG
9 VORKLÄRBECKEN
V_Nutz = 3650m³
10 PROBENAHMESCHACHT
11 BELEBUNGSBECKEN
V_Nutz = 18000m³
12 NACHKLÄRBECKEN
A_OF = 445m²
13 ABLAUFSCHACHT
13.1 ABLAUFMENGENMESSUNG THOMSONWEHR
13.2 SPRITZWASSERPUMPWERK
14 GEBLÄSEKELLER
15 RÜCKLAUF- UND ÜBERSCHUSSSCHLAMMPUMPWERK
16 FÄLLMITTELANLAGE
17 PRIMÄRSCHLAMMPUMPWERK
18 FLOTATANNAHMESCHACHT
19 ROHSCHLAMMSCHACHT
20 FAULBEHÄLTER
V_Nutz = 1000m³
21 NACHEINDICKER
V_Nutz = 400m³
22 SCHLAMMSILOS
22.1 SCHLAMMSILO 1
V_Nutz = 500m³
22.2 SCHLAMMSILO 2
V_Nutz = 500m³
22.3 SCHLAMMSILO 3
V_Nutz = 540m³
22.4 SCHLAMMSILO 4
V_Nutz = 540m³
22.5 SCHLAMMENTNAHME 1+2
22.6 SCHLAMMENTNAHME 3+4
23 GASBEHÄLTER
V_Nutz = 200m³
24 GASFACKEL
25 BETRIEBSGEBÄUDE
KELLERGESCHOSS
- ROSCHLAMMSUMPF / VOREINDICKER
- PUMPENRAUM
- HEIZRAUM
- LAGER
- MONTAGESCHACHT
ERDGESCHOSS
- EINGANGSBEREICH
- ELEKTRO- / WERKSTATT
- WERKSTATT
- GASMESSRAUM
- LABOR
- WC DAMEN
- WC HERREN
- DUSCHE DAMEN
- DUSCHE HERREN
- SCHALTWARTE
- BÜRO
- SOZIALRAUM
26 HEIZÖLTANK
27 TRAFO
28 EHEMALIGER TRAFO
29 CARPORT
30 CONTAINER
31 GARAGE 1
32 GARAGE 2
33 BRAUCHWASSERBRUNNEN
34 BRAUCHWASSERSCHACHT
35 MESSSTATION DE.-WETTERDIENST
ABLAUFLEITUNG
Vorabzug
Nicht für die Ausführung freigegeben!
Der Inhalt dieser Planunterlage ist gemäß DIN ISO 16016 urheberrechtlich geschützt.
Projekt: Umbau und Erweiterung der Kläranlage "Oberes Prümtal" in Watzerath
Verbandsgemeinde PRÜM
Planbezeichnung: LAGEPLAN - BESTAND - GESAMT -
Bearb.: Datum: Maßstab: o.M.
Grz.: Pr. Nr.: 21 043
Gepr.: Akt. Nr.: 2