




DRAUFSICHT

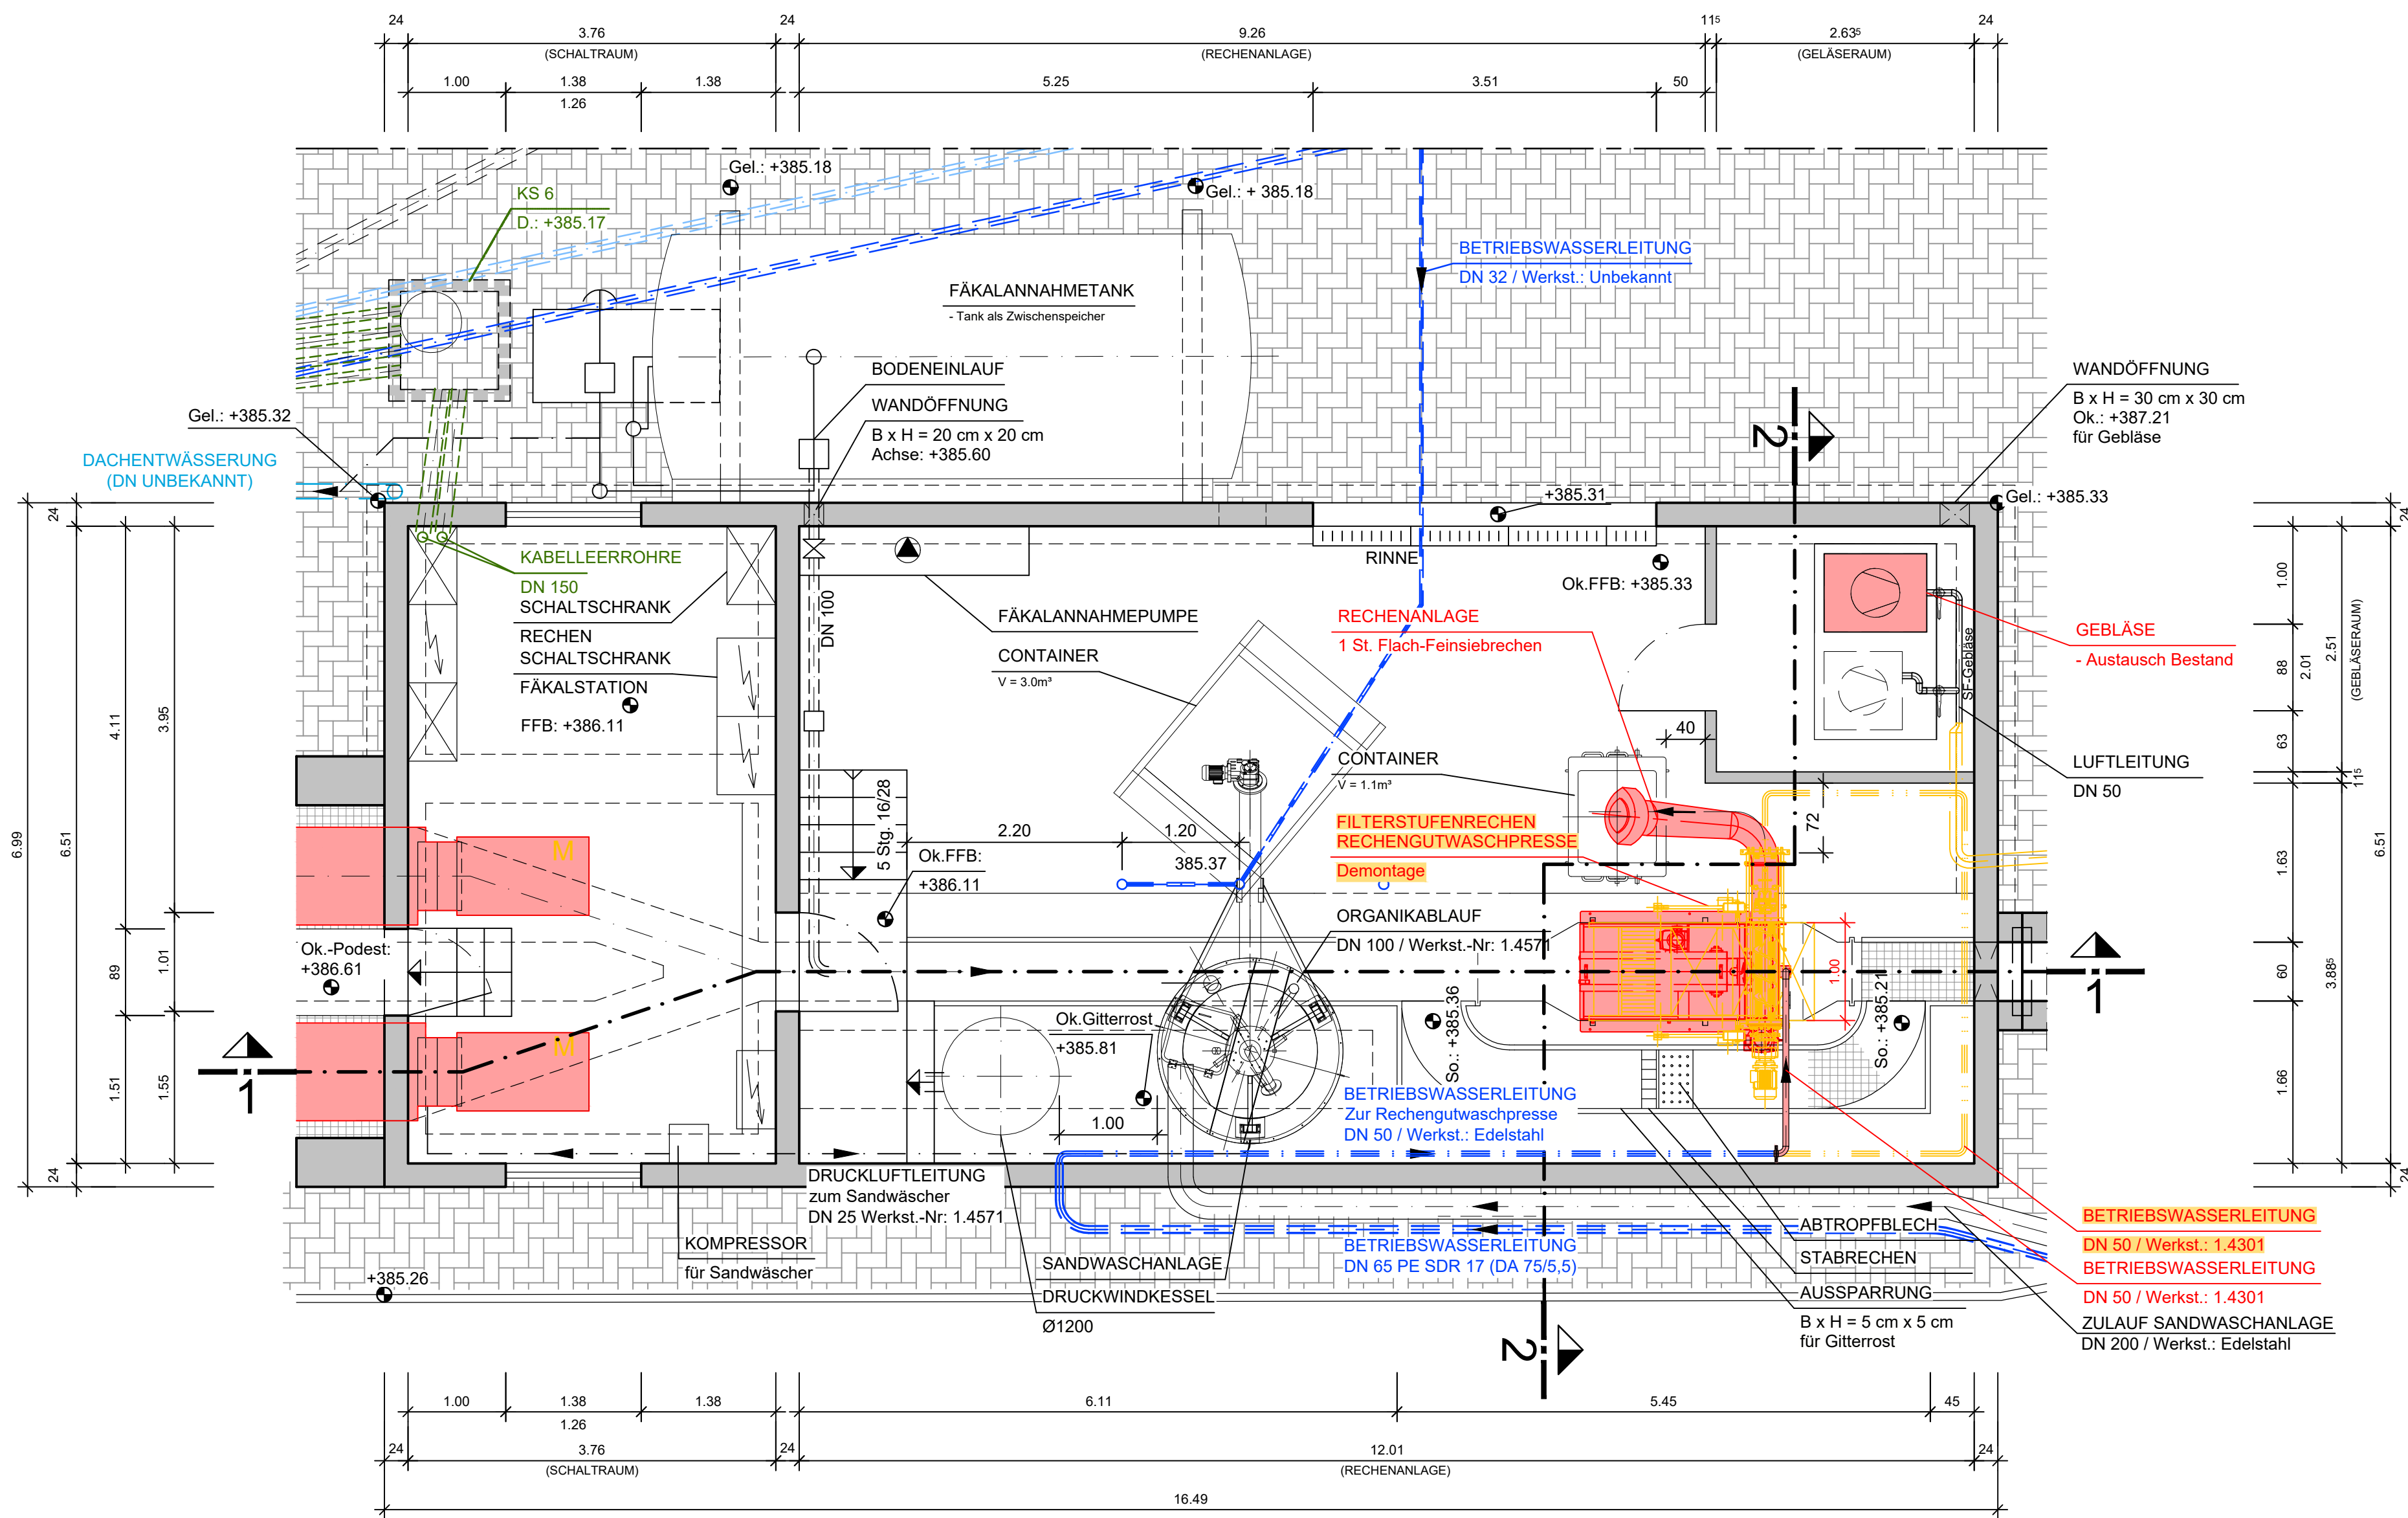


LEGENDE

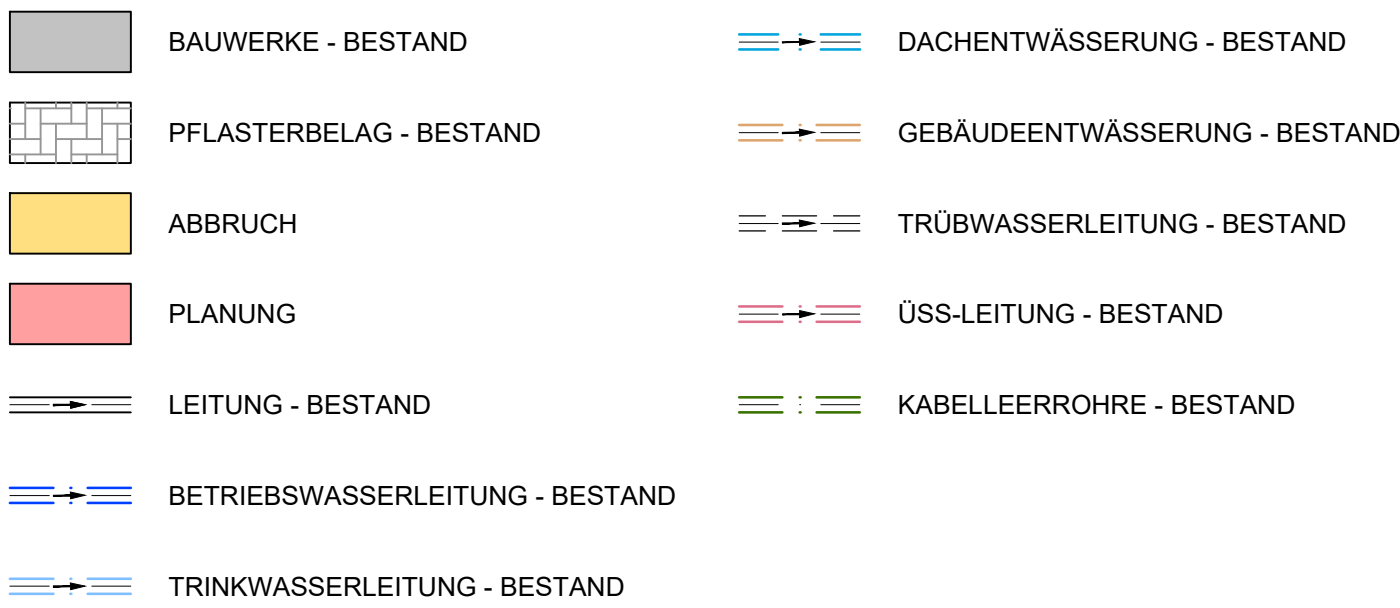

SCHNITT 2 - 2

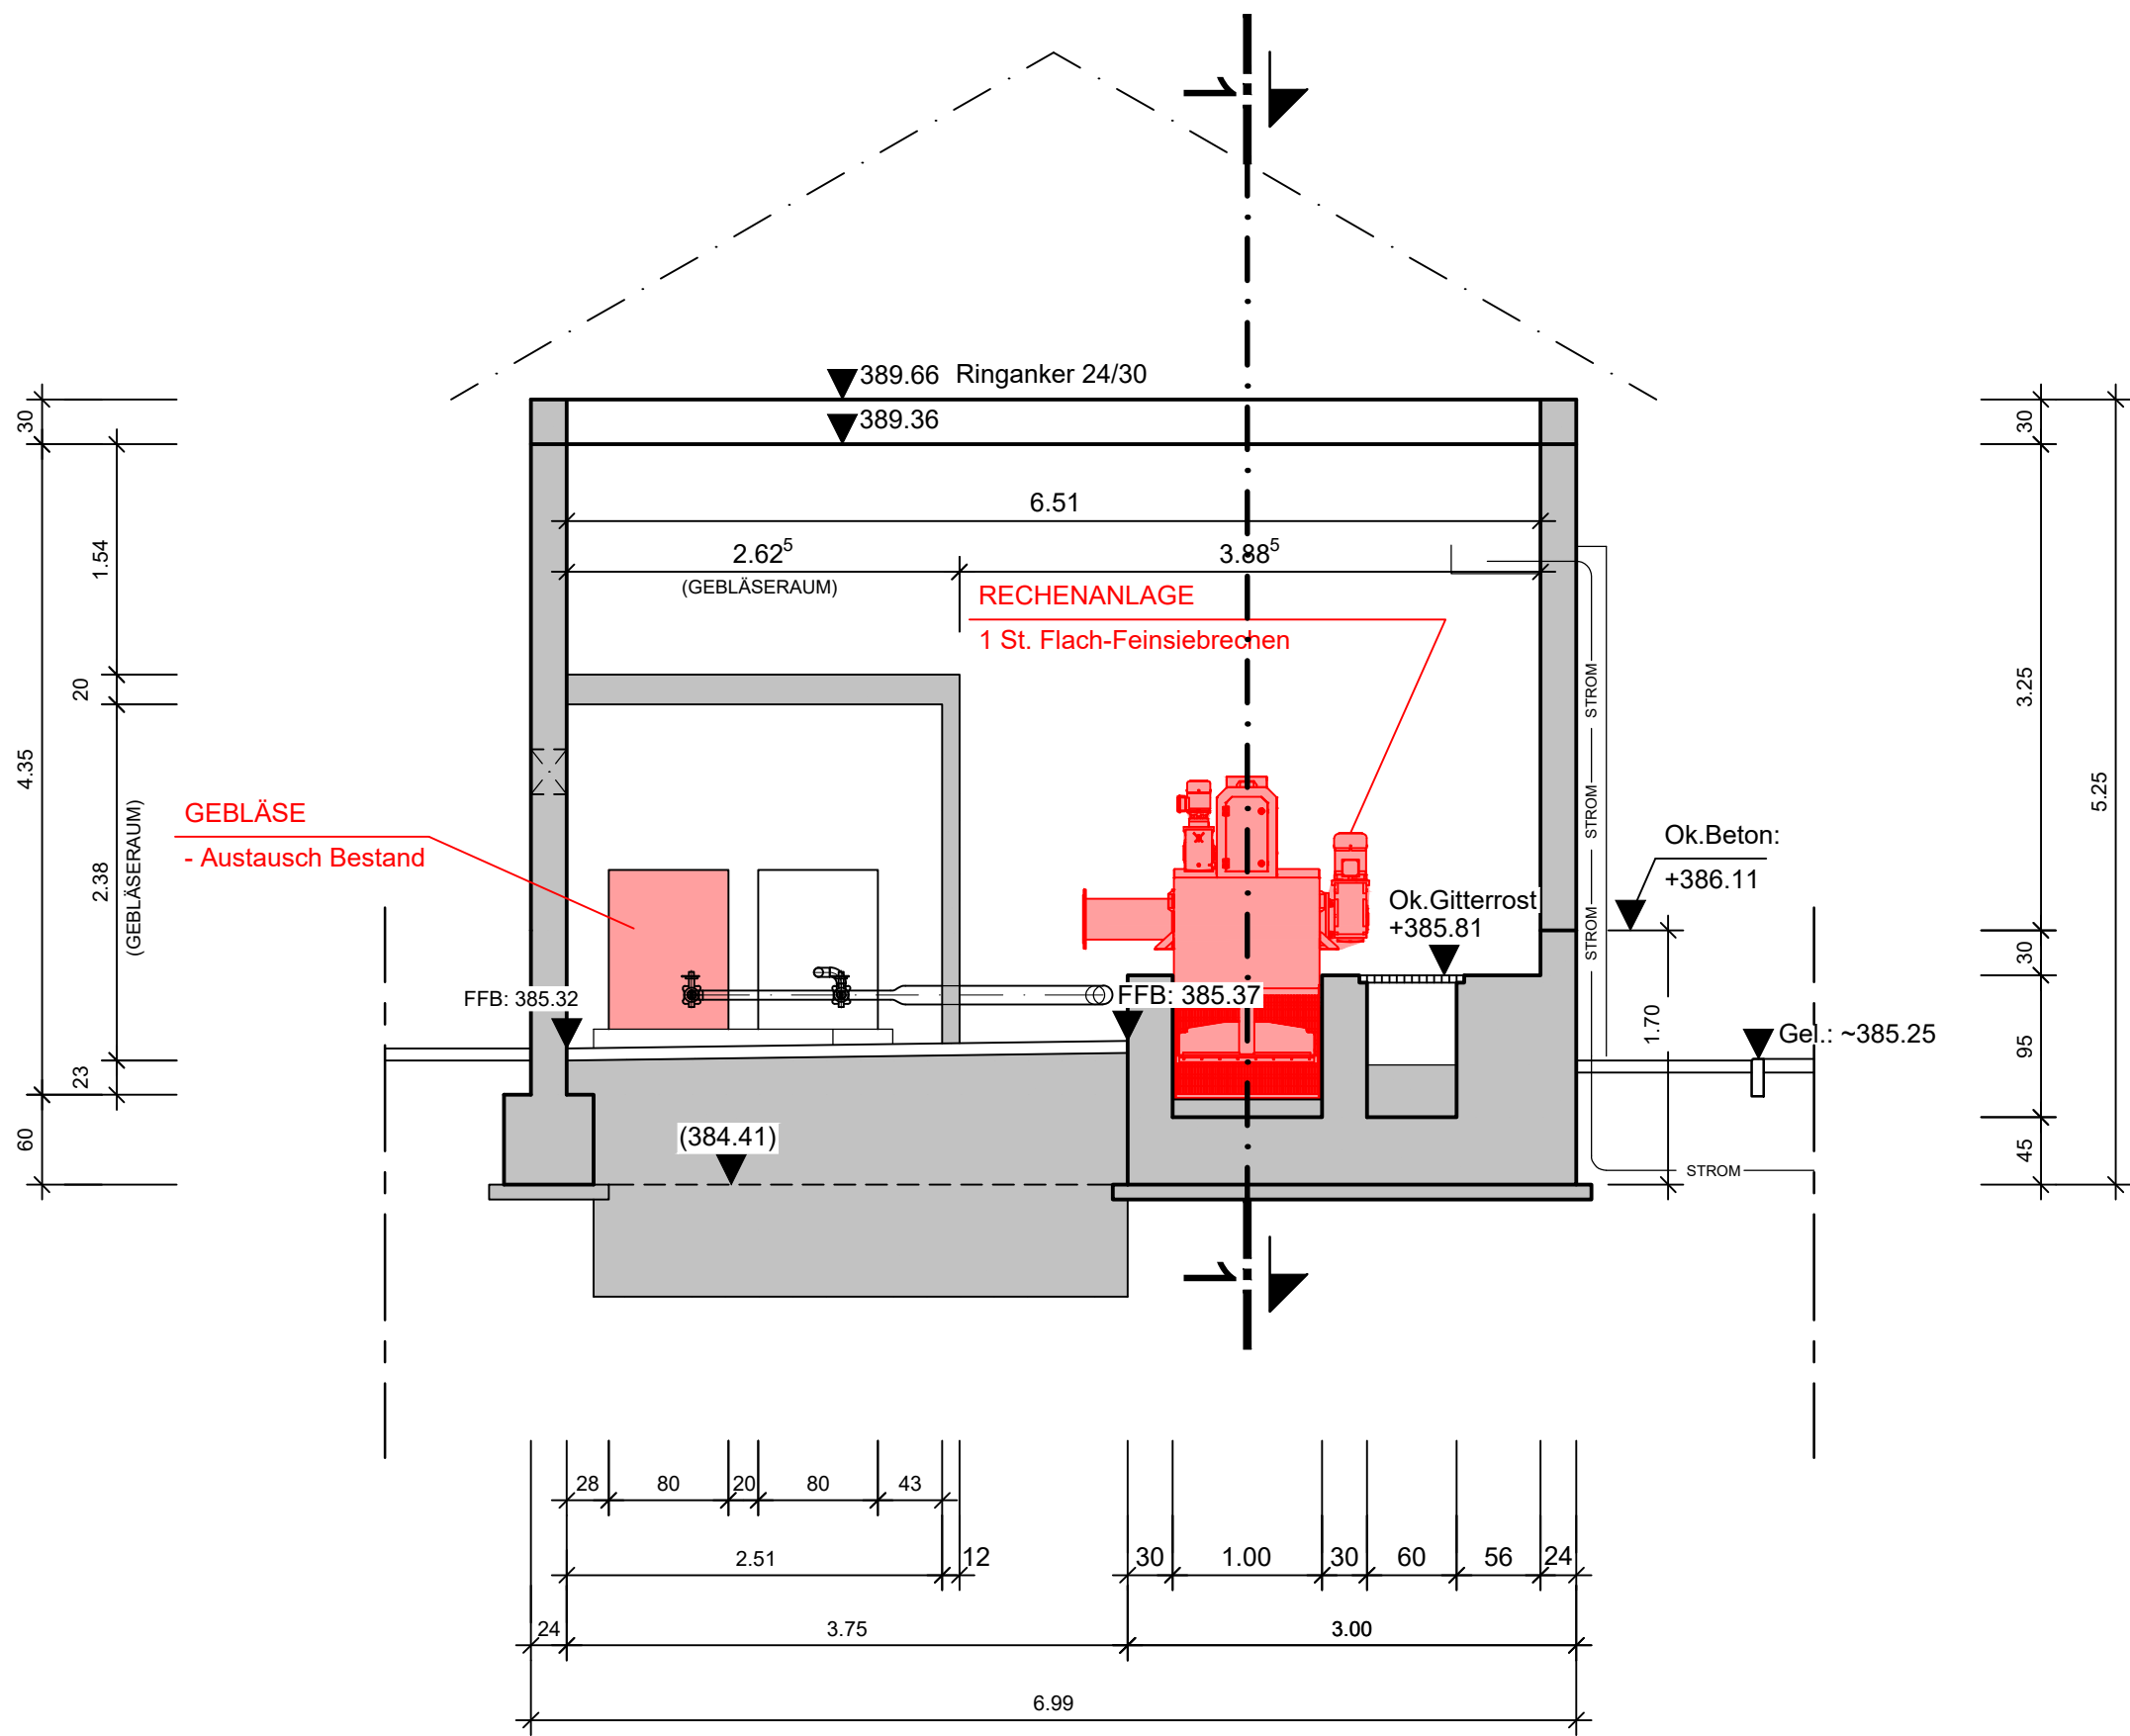

SCHNITT 1 - 1

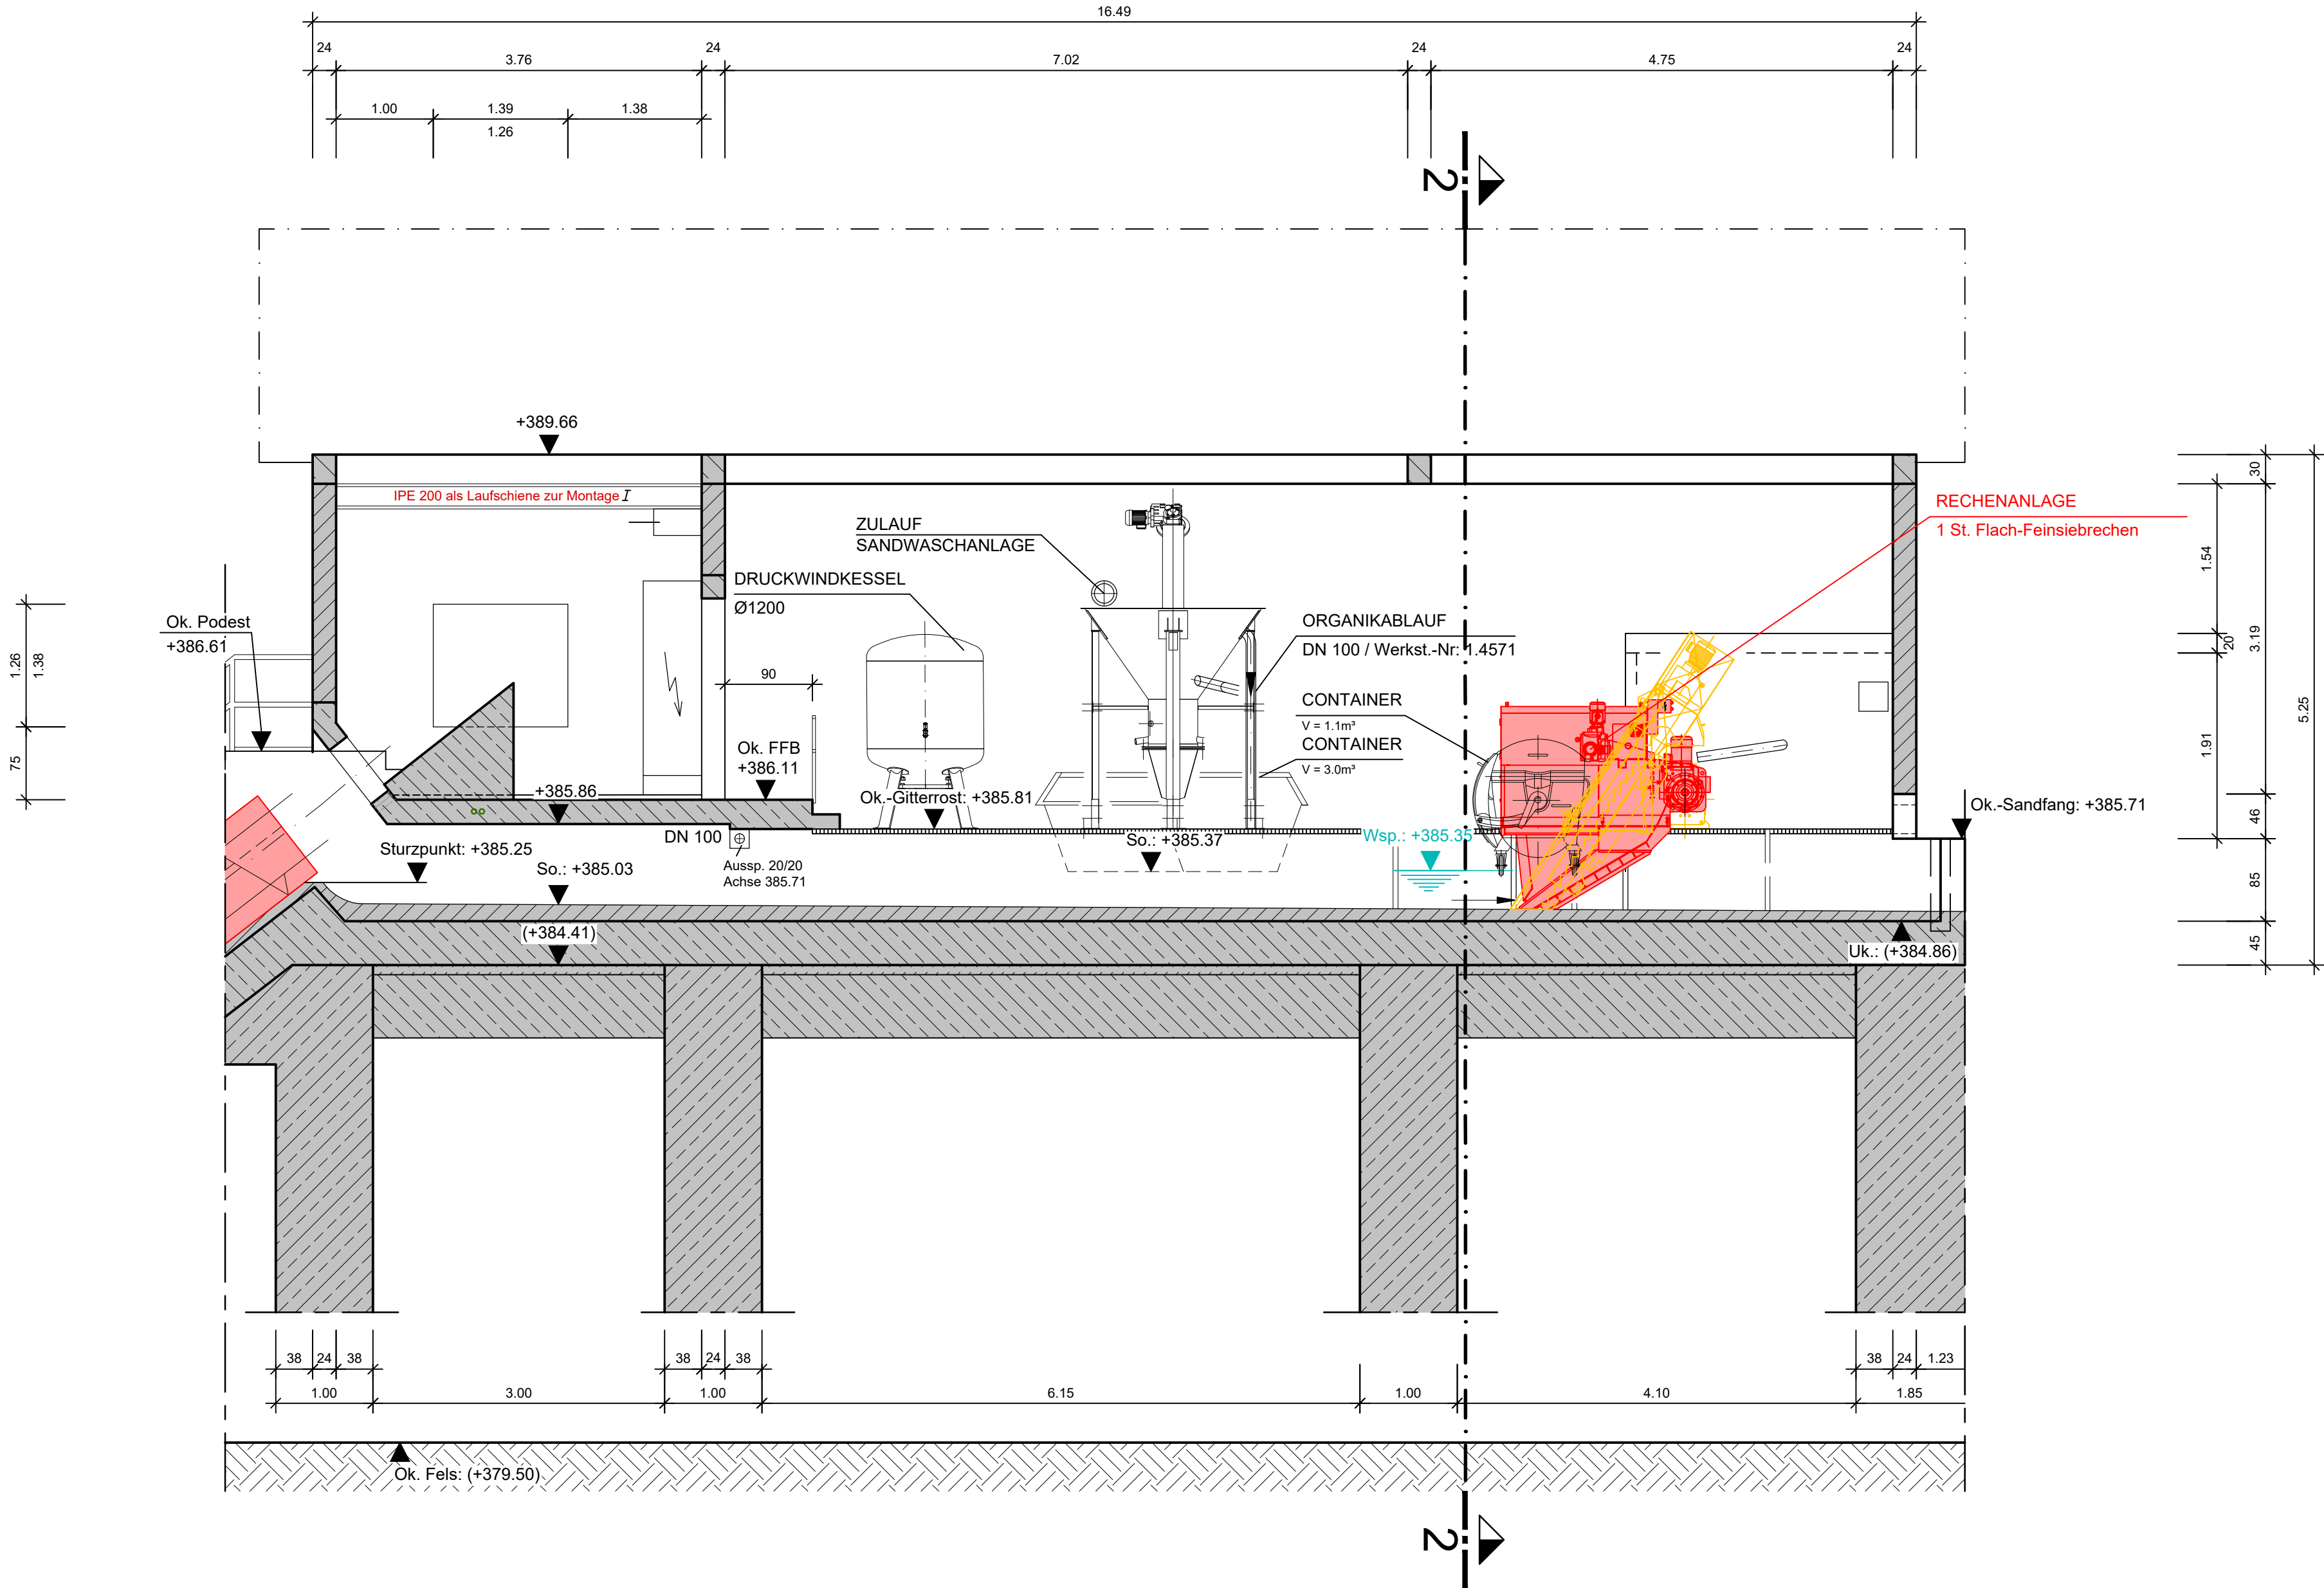

Vorabzug

Nicht für die Ausführung freigegeben!

Projekt: Umbau und Erweiterung der Kläranlage "Oberes Prümthal" in Watzerath			
Verbandsgemeinde PRÜM			
Planbezeichnung: Rechengebäude - UMBAU - Draufsicht / Schnitte -			
Bearb.:	Datum:	Maßstab: o.M.	
Gez.:	Pr. Nr.: 21 043		
Gepr.:	Anl. Nr.: 7		

Der Inhalt dieser Planunterlagen ist gemäß
DIN ISO 15016 urheberrechtlich geschützt.