




DRAUFSICHT

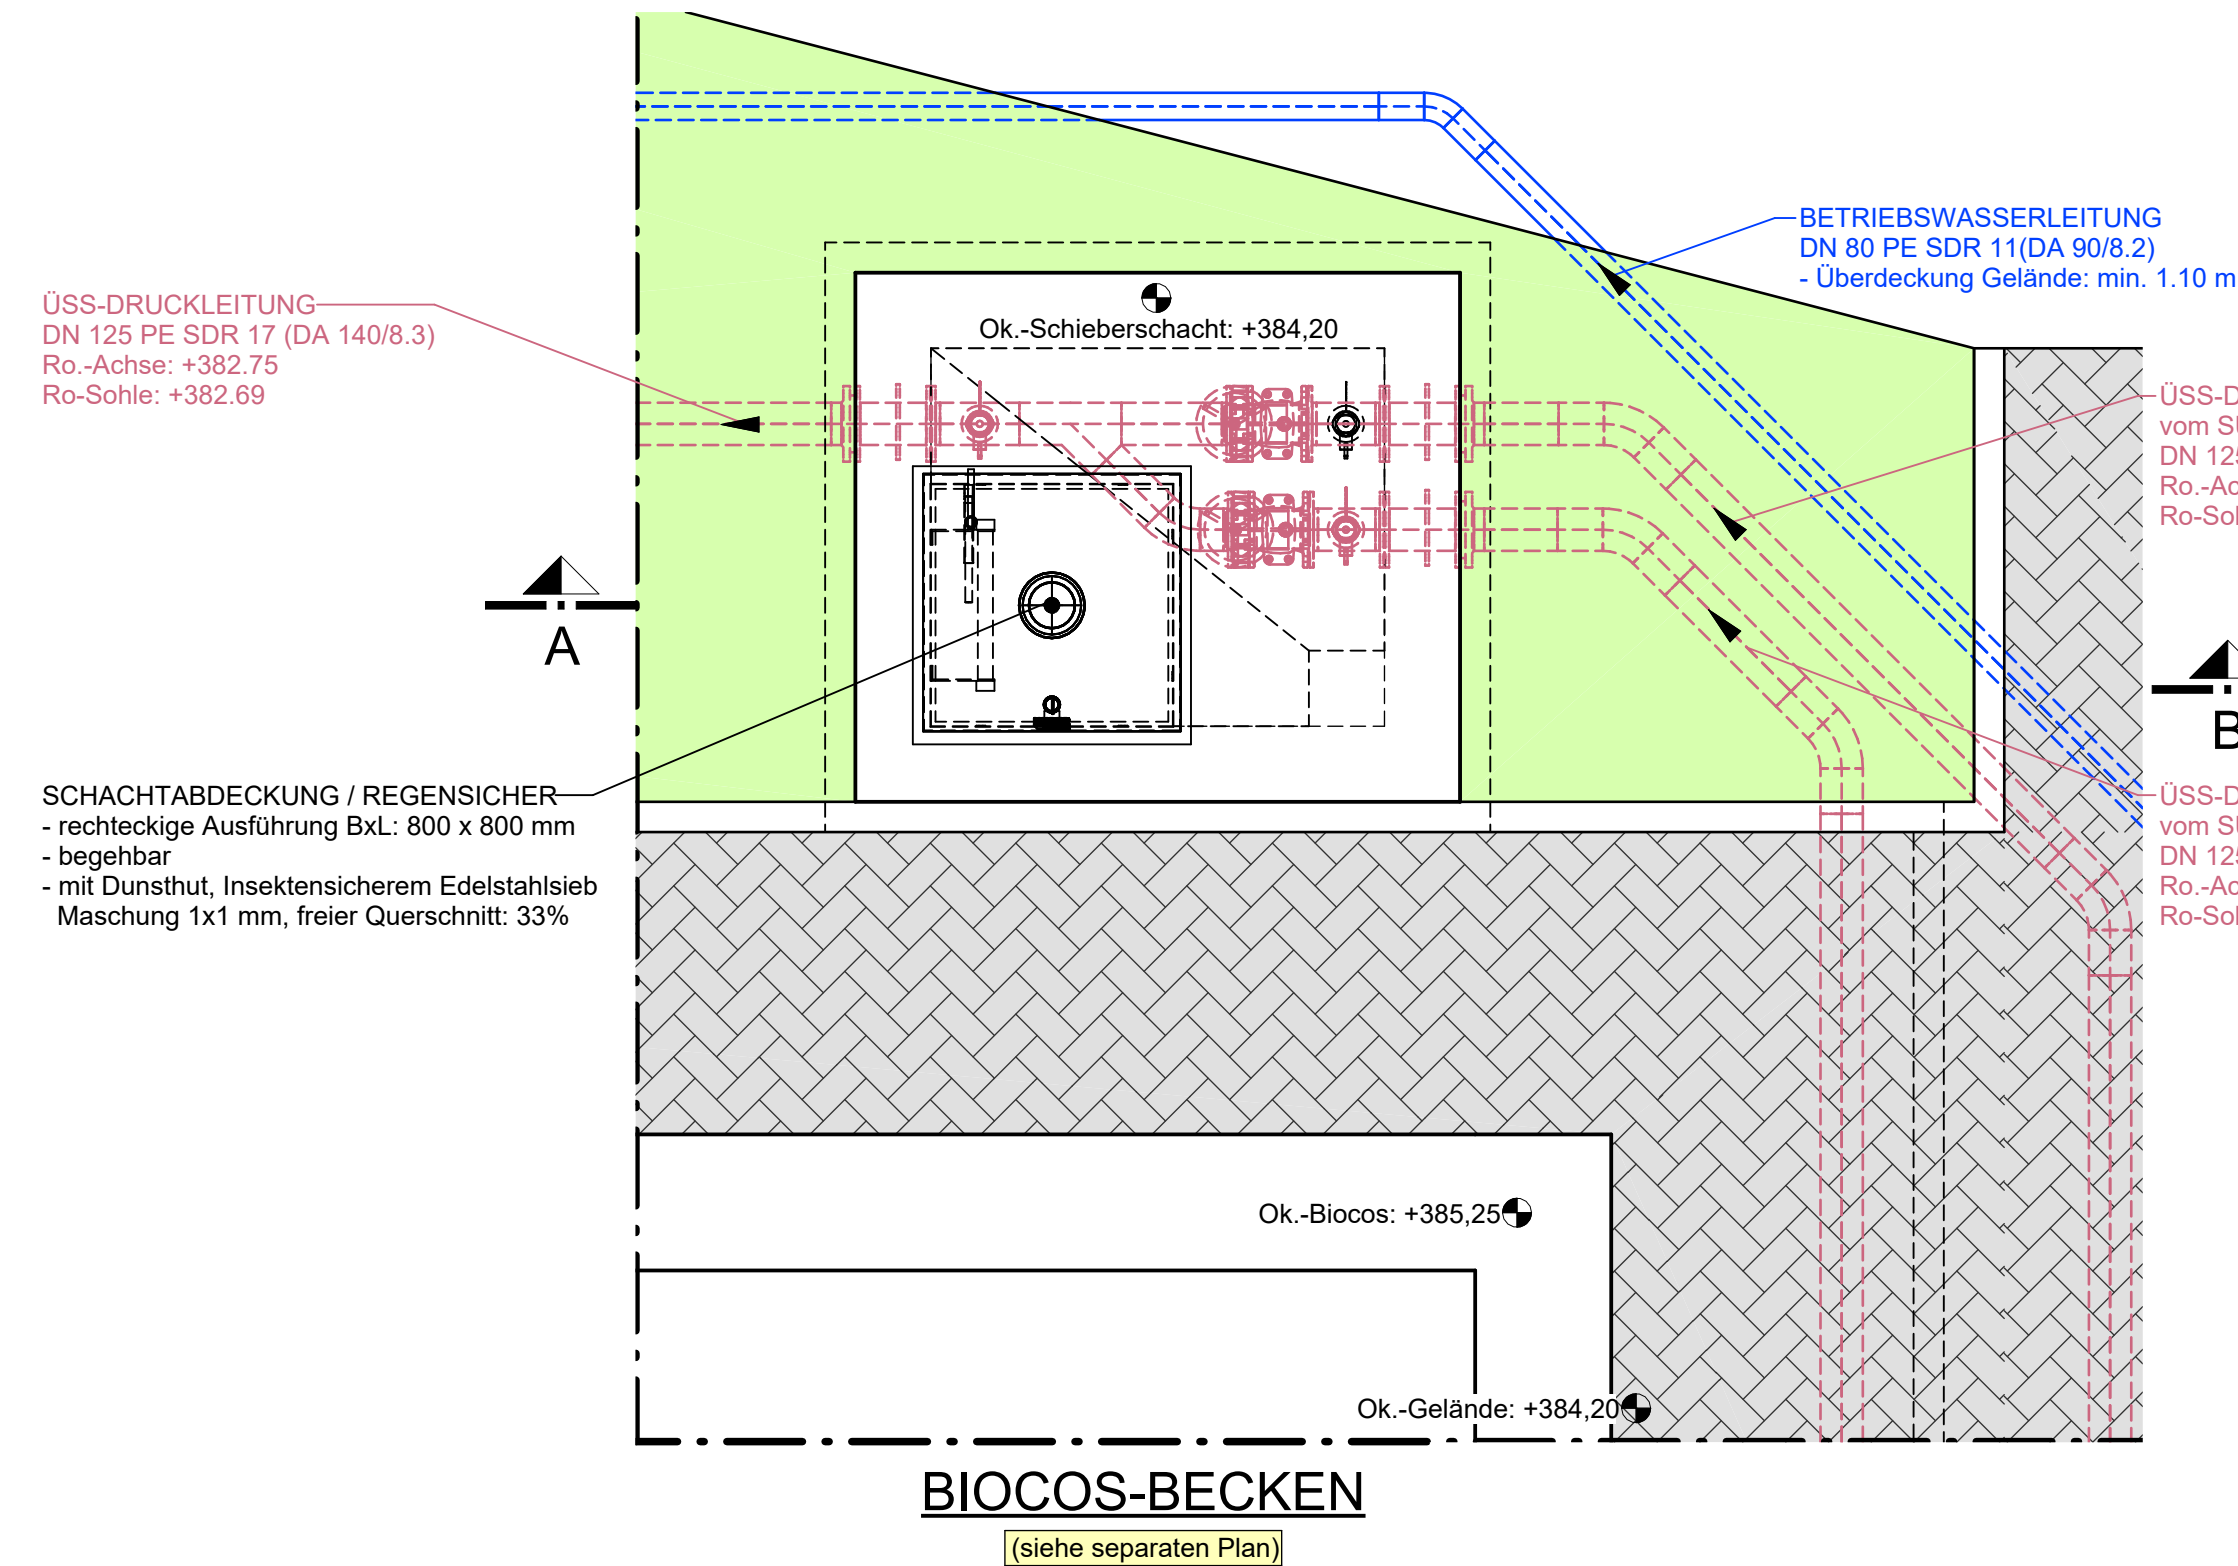

GRUNDRISS

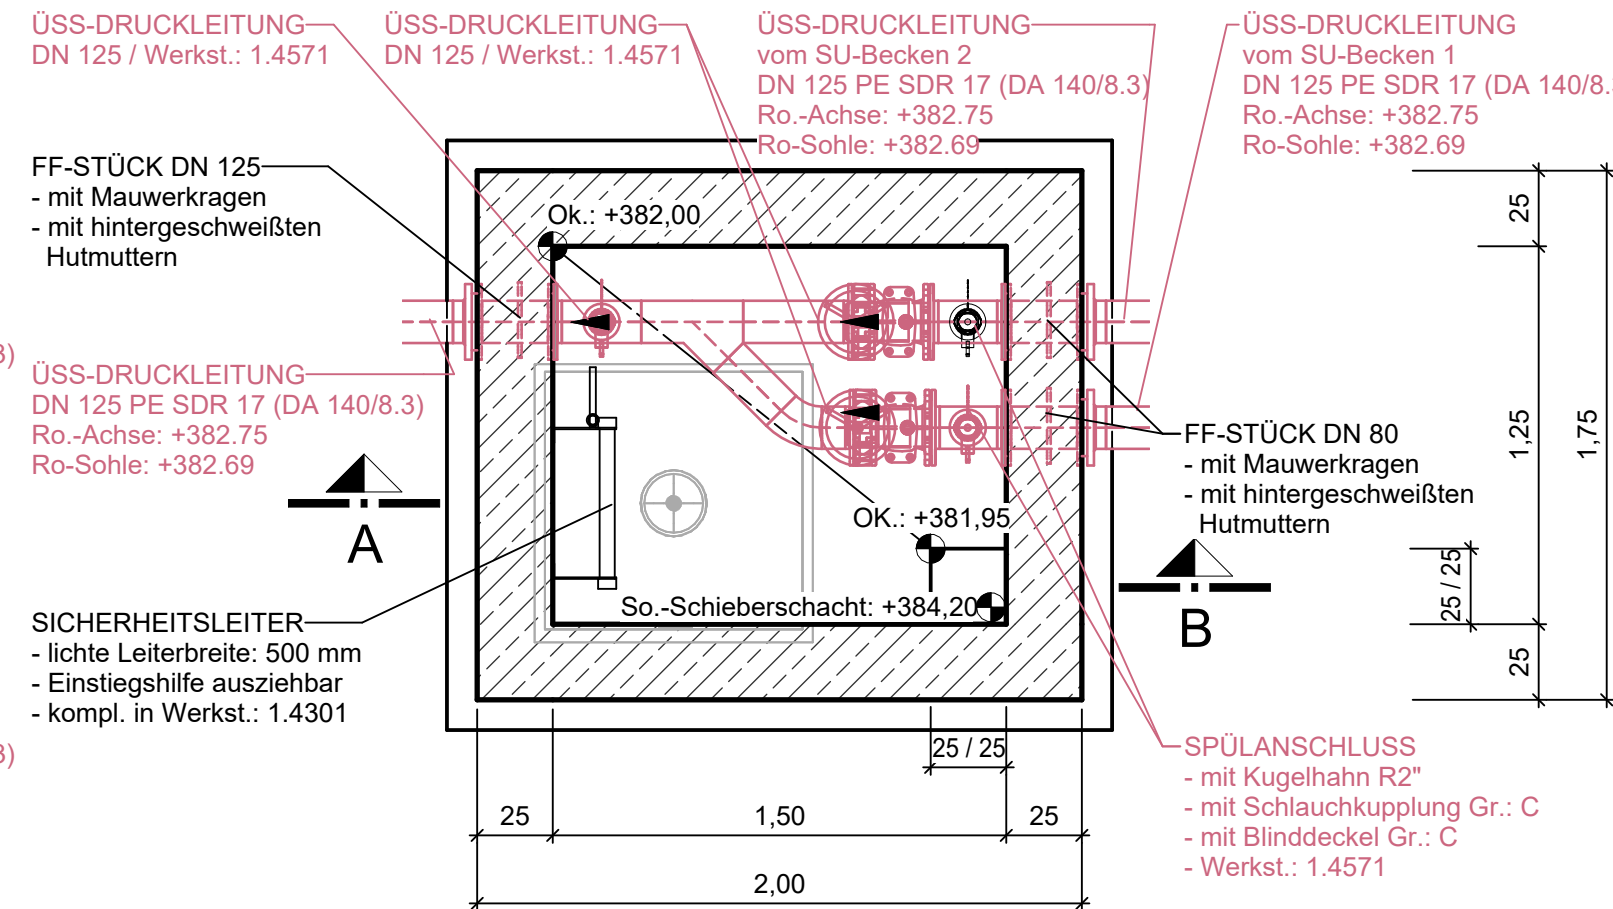

SCHNITT A-B

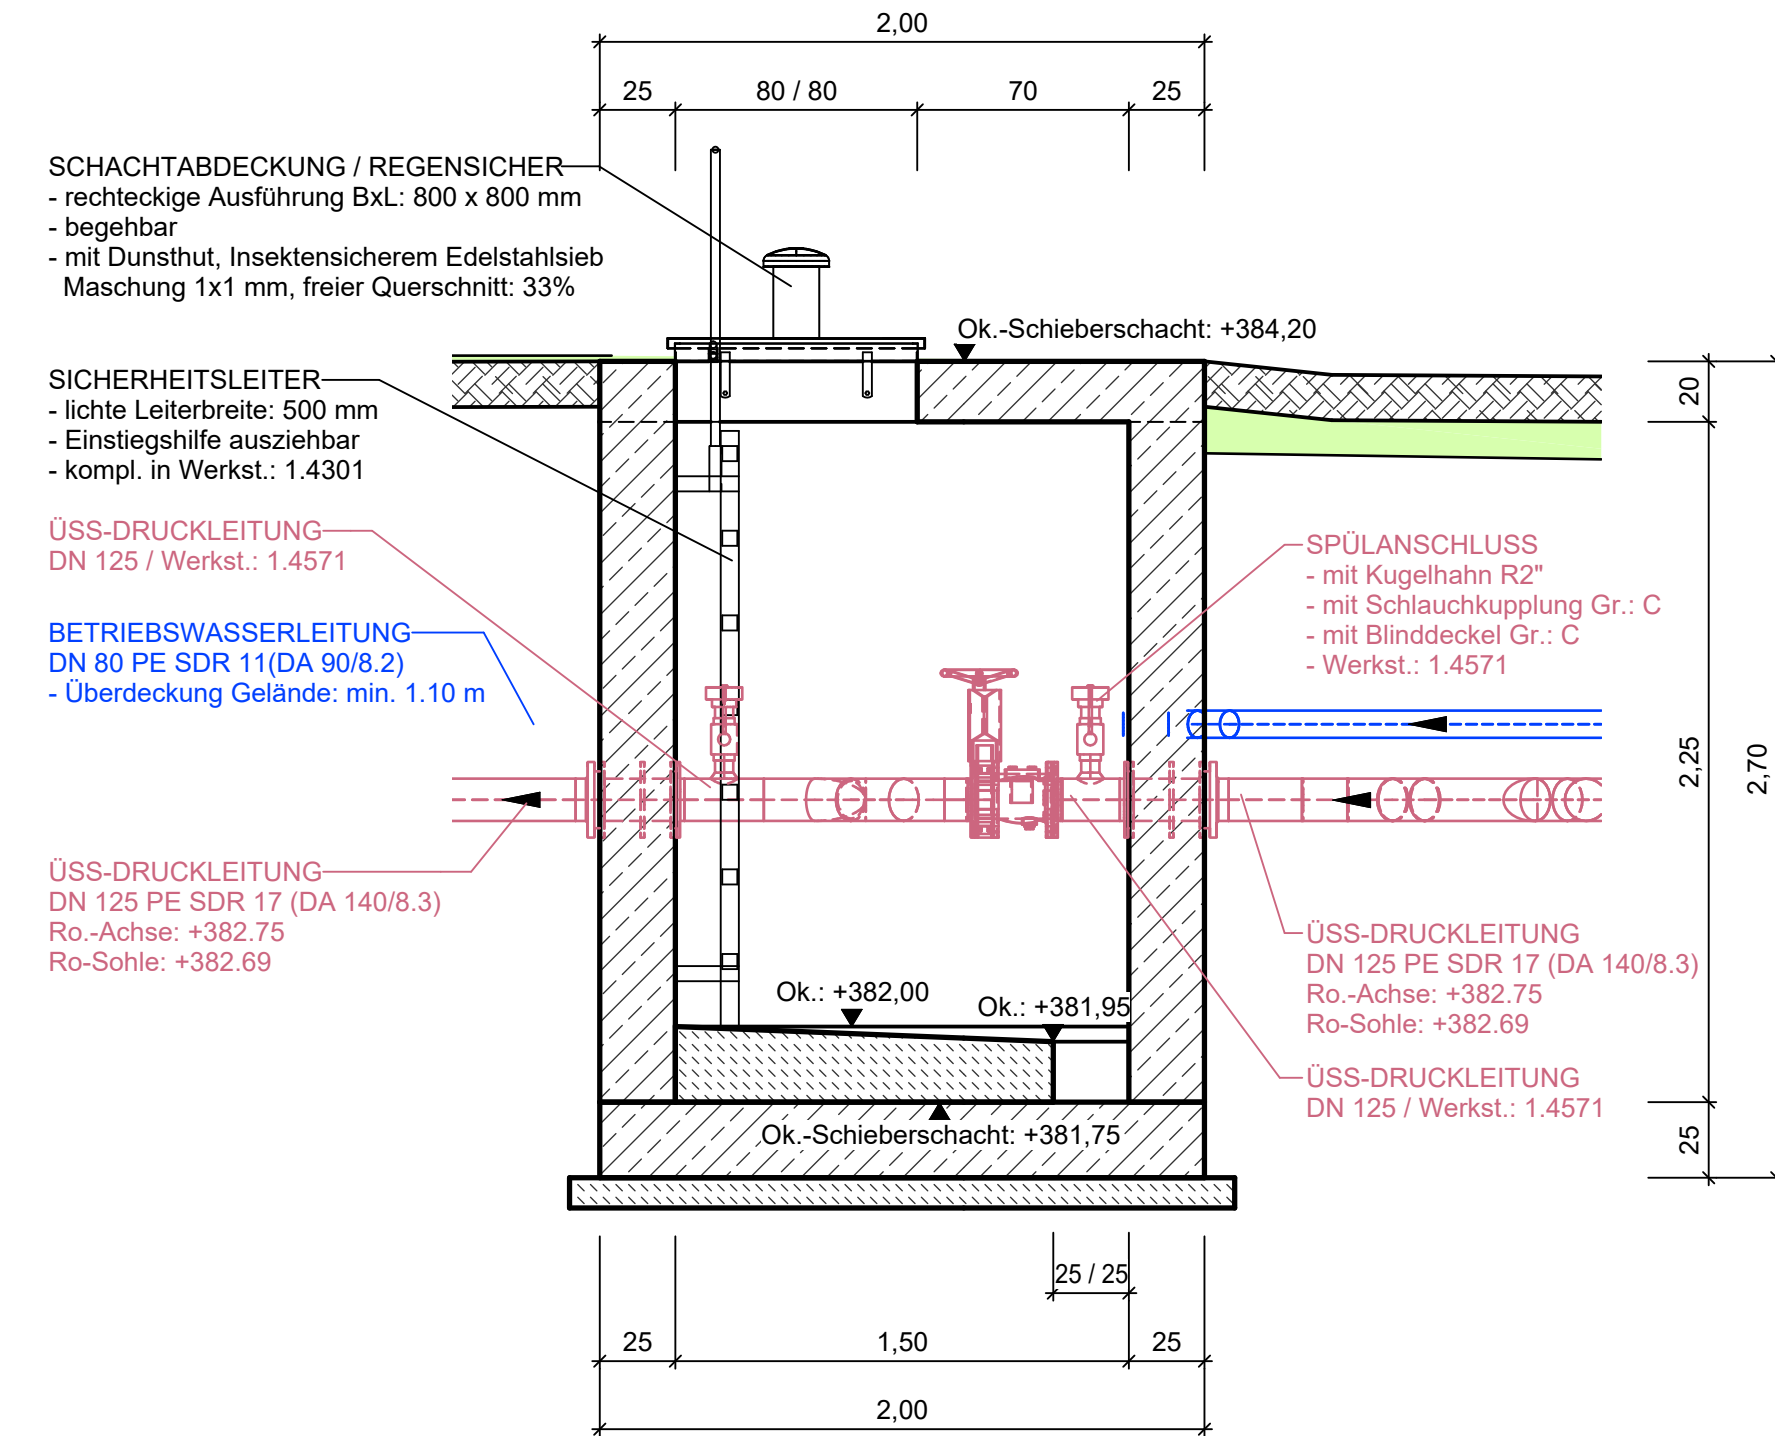

Der Inhalt dieser Planunterlage ist gemäß
DIN ISO 16016 urheberrechtlich geschützt.

Vorabzug

Nicht für die Ausführung freigegeben!

Projekt: Umbau und Erweiterung der KA "Oberes Prümatal" in Watzerath			
Verbandsgemeinde PRÜM			
Planbezeichnung: SCHIEBERSCHACHT - Grundrisse / Schnitte / Ansichten -			
Bearb.:	Datum:		Maßstab: o.M.
Gez.:	Pr. Nr.: 21043		
Gepr.:	Anl. Nr.: 9.4		