




39 1 Stck PUTZMITTEL UND BESENSCHRANK  
40 3 Stck KÜHLSCHRANK

| Elektro - Gesamtleistung |                                     | 0,891 kW |                 |
|--------------------------|-------------------------------------|----------|-----------------|
| Pos.                     |                                     | Leistung | Bemerkung       |
| E1                       | 230V Schuko Steckdose (DKFF 2150mm) | 0,297 kW | Tiefkühlschrank |
| E2                       | 230V Schuko Steckdose (DKFF 2150mm) | 0,297 kW | Tiefkühlschrank |
| E3                       | 230V Schuko Steckdose (DKFF 2150mm) | 0,297 kW | Tiefkühlschrank |

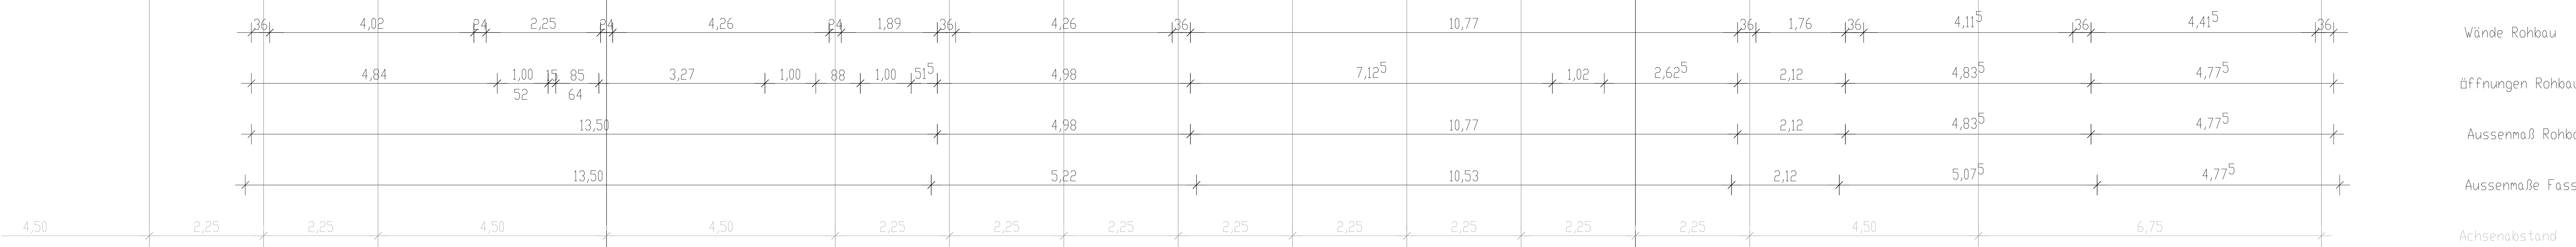

± 0.00 = 94.030 m ü.N.N

INDEX DATUM ÄNDERUNGEN GEZ

## AUSFÜHRUNGSPLANUNG



Projekt: Kurparkterrasse Bad Neuenahr-Ahrweiler  
Oberstraße 8  
53474 Bad Neuenahr-Ahrweiler

Bauherr: Stadt Bad Neuenahr-Ahrweiler  
Hauptstraße 116, 53474 Bad Neuenahr-Ahrweiler

Architekt:

Fachplaner:

Planinhalt: Installationsplan  
Erdgeschoss  
Sanitär Küchenplanung

Maßstab: 1:50 gezeichnet 28.11.2025 Schlüter

Plangröße: A1 geprüft 28.11.2025 Schlüter

Projektnummer: GP0061

Plannummer: KBN-0078\_AN\_W\_6\_K-2\_GR\_K-1\_0\_A

Skizze Plan ist ein gezeichnetes Werk gemäß § 11 Abs. 1 Nr. 1 des BauPG. Das Urheberrecht an diesem Plan verbleibt bei der KBN (GP 0061). Es darf ohne Erlaubnis weder  
abgedruckt, noch sonstig genutzt werden. Eine Vervielfältigung ist nur im Zusammenhang mit einer Bestellung bei der KBN (GP 0061) zulässig. © 2025 KBN