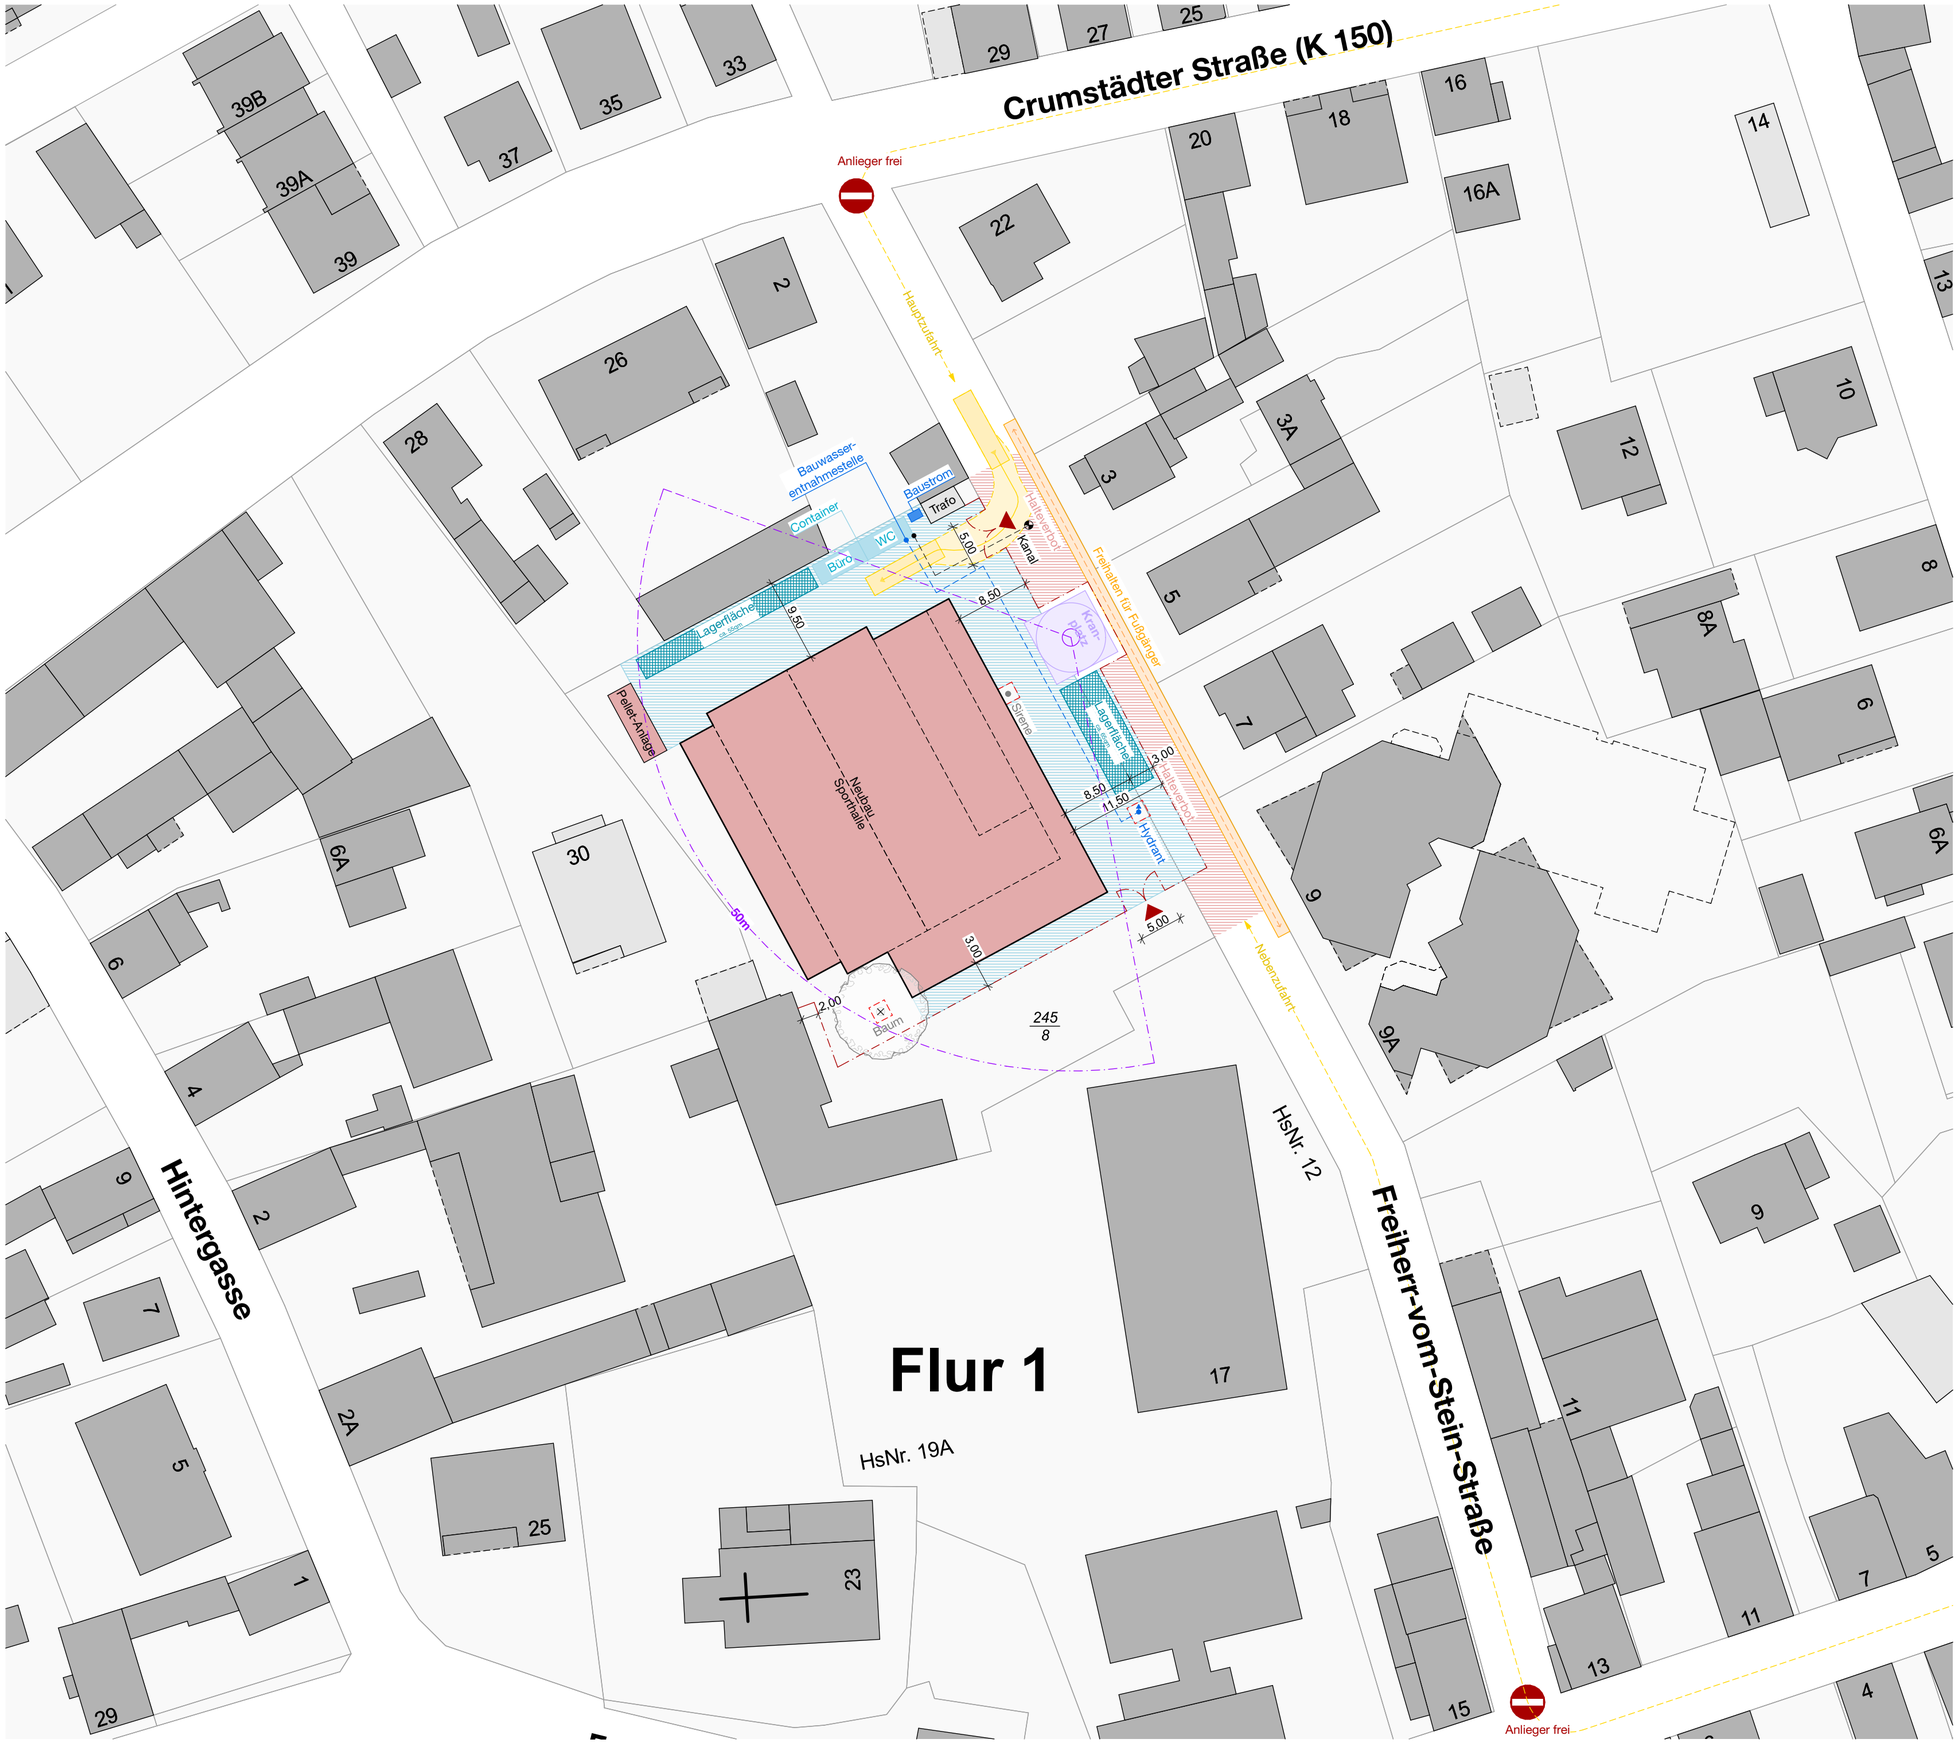

LEGENDE:

- Baustelleneinrichtung
- Lagerfläche
- Container
- Baustrom
- Bauwasser
- Abwasser
- Kranplatz
- Ausladung Kran
- Bauzaun /-tor
- Schutzzaun
- Durchfahrtsverbot / Hinweis Sackgasse
- Halteverbots-Zone
- Fußgängerbereich
- Schleppkurve
- Haupt- und Nebenzufahrt Baufeld

Hinweis:
Alle Maße sind vor Baubeginn örtlich und rechnerisch verantwortlich zu prüfen.
Eventuelle Unstimmigkeiten sind mit den Planern und der Bauleitung abzustimmen.
Die Werkpläne gelten nur in Zusammenhang mit den Detailplänen der Fachplaner sowie den Schal- und Bewehrungsplänen des Statikers.
Alle tragende und konstruktive Bauteile müssen nach statisch geprüfter Berechnung hergestellt werden.

Hinweis: ± 0,00 = 93.60 m üNN

Index	Änderung	Datum	Name

Bauherr
Magistrat der Stadt Pfungstadt
Kirchstraße 12 – 14
64319 Pfungstadt

Projekt-Nr.	354		
Projekt	Neubau Sporthalle Eschollbrücken		
Planinhalt	Baustelleneinrichtungsplan		
Plan-Nr.	ESH_A_5_BE_DA _500_V		
Ursprung			
Phase	Ausführungsplanung		
Dateiname	354-ESH-LPH5		
Maßstab	1:500	Format	DIN A2
Bearbeitet		Erstelldatum	
Geprüft		Planstand	17.04.26