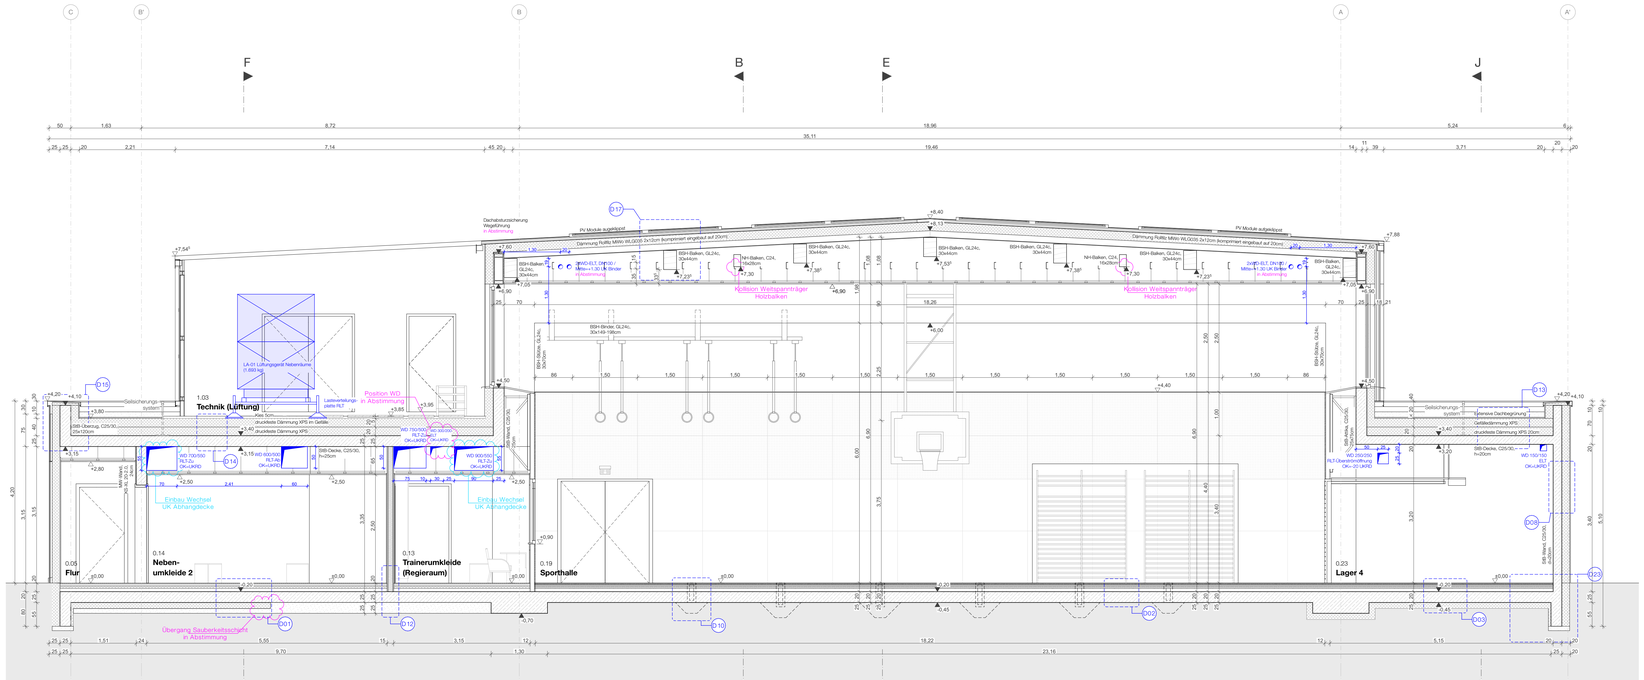

Schnitt A-A

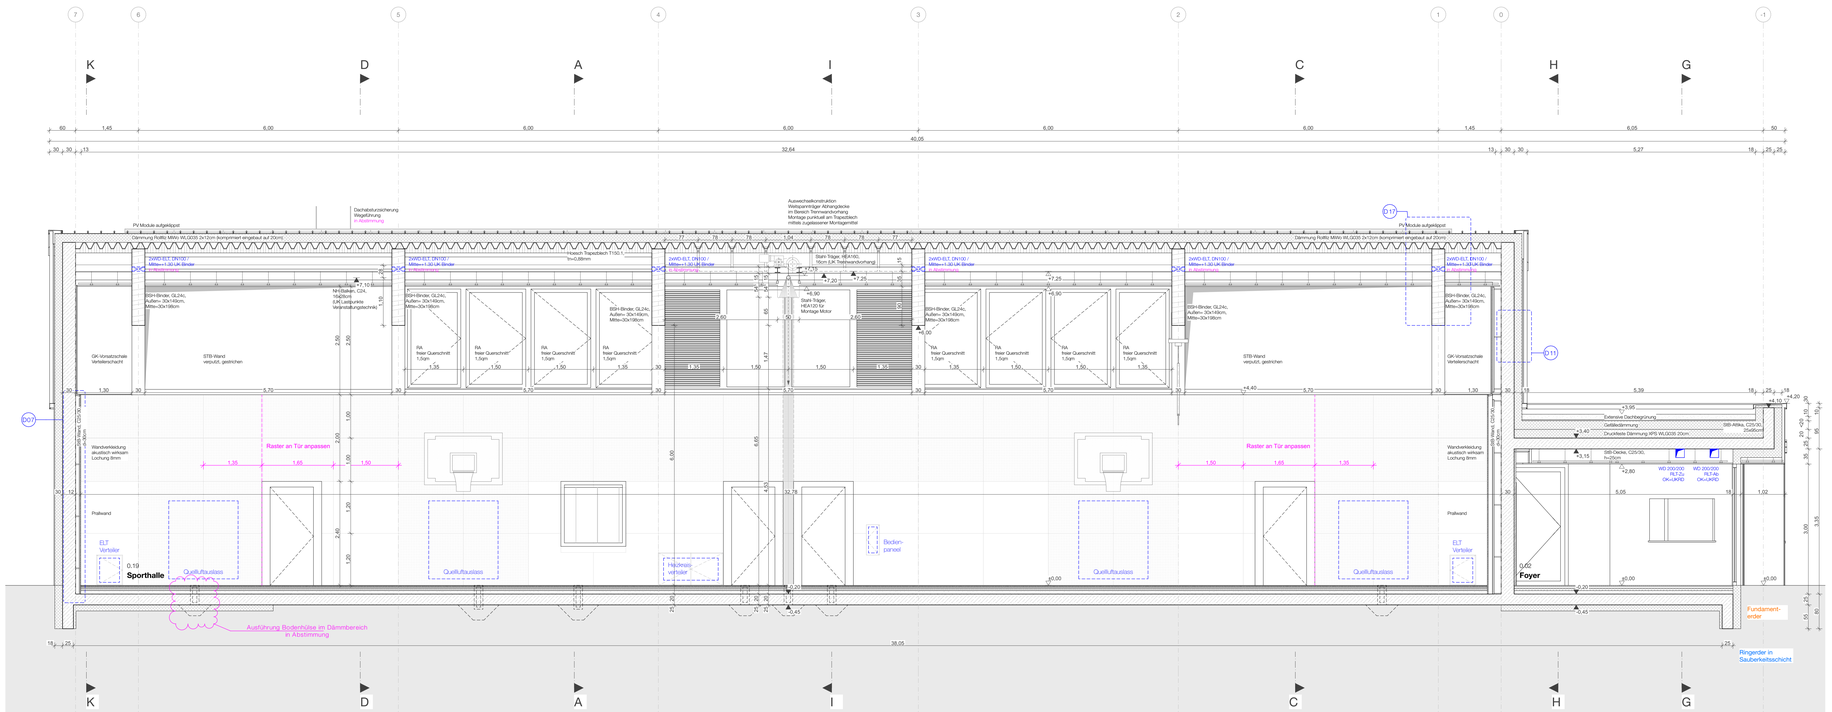

Schnitt B-B

Legende – Ausführungsplanung

- Stahlbeton
- Stahlbetonfertigteil
- Mauerwerk
- Holzkonstruktion
- Dämmung
- Trockenbauwand
- Vorsatzschale
- Grundstück
- BD = Bodendurchbruch
- DD = Deckendurchbruch
- WD = Wanddurchbruch

Raumstempel
0.01 Raumnummer
Windfang Raumname
NRF: 7,86 m² Raumfläche
RU: 11,240 m Raumumfang
RH: 2,800 m Raumhöhe (licht)

A Schnittmarker/ Zeichnungsnummer

±0,00 OKFF
-0,20 OKRD

+3,65 OK Ausbau
+3,40 OK Rohbau

+3,15 UK Rohbau
+2,50 UK Ausbau

Änderungs-/ Abstimmungsmarker

Hinweismarker

Abkürzungen

BRH	Brüstungshöhe
BR	Brüstung
RD	Rohdecke
FF	Fertigfußboden
OK	Oberkante
UK	Unterkante
UZ	Unterzug
ÜZ	Überzug
BD	Bodendurchbruch
DD	Deckendurchbruch
DA	Deckenaussparung
DS	Deckenschlitz
FR	Futterrohr
UD	Unterzugsdurchbruch
WA	Wandaussparung
WD	Wanddurchbruch
WS	Wandschlitz
KB	Kernbohrung
T30	Feuerhemmende Tür nach DIN 4102
T90	Feuerbeständige Tür nach DIN 4102

Hinweis:
Alle Maße sind vor Baubeginn örtlich und rechnerisch verantwortlich zu prüfen. Eventuelle Unstimmigkeiten sind mit den Planern und der Bauleitung abzustimmen. Die Werkpläne gelten nur in Zusammenhang mit den Detailplänen der Fachplaner sowie den Schal- und Bewehrungsplänen des Statikers. Alle tragende und konstruktive Bauteile müssen nach statisch geprüfter Berechnung hergestellt werden.

Hinweis: ± 0,00 = 93.60 m üNN

Index	Änderung	Datum	Name
	Freigabe durch den Bauherrn / Planstand 10.03.26	12.03.26	

Bauherr
Magistrat der Stadt Pfungstadt
Kirchstraße 12 – 14
64319 Pfungstadt

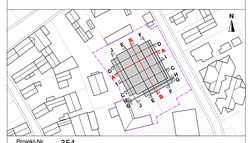

Projekt-Nr.	354
Projekt	Neubau Sporthalle Eschollbrücken
Planinhalt	Schnitte A-A, B-B
Plan-Nr.	ESH_A_5_SN_AA-BB_050
Ursprung	
Phase	Ausführungsplanung
Dateiname	354-ESH-LPH5
Maßstab	1:50
Format	DIN A0
Bearbeitet	
Erstelldatum	
Geprüft	
Planstand	10.03.26

Stand: 17.04.26