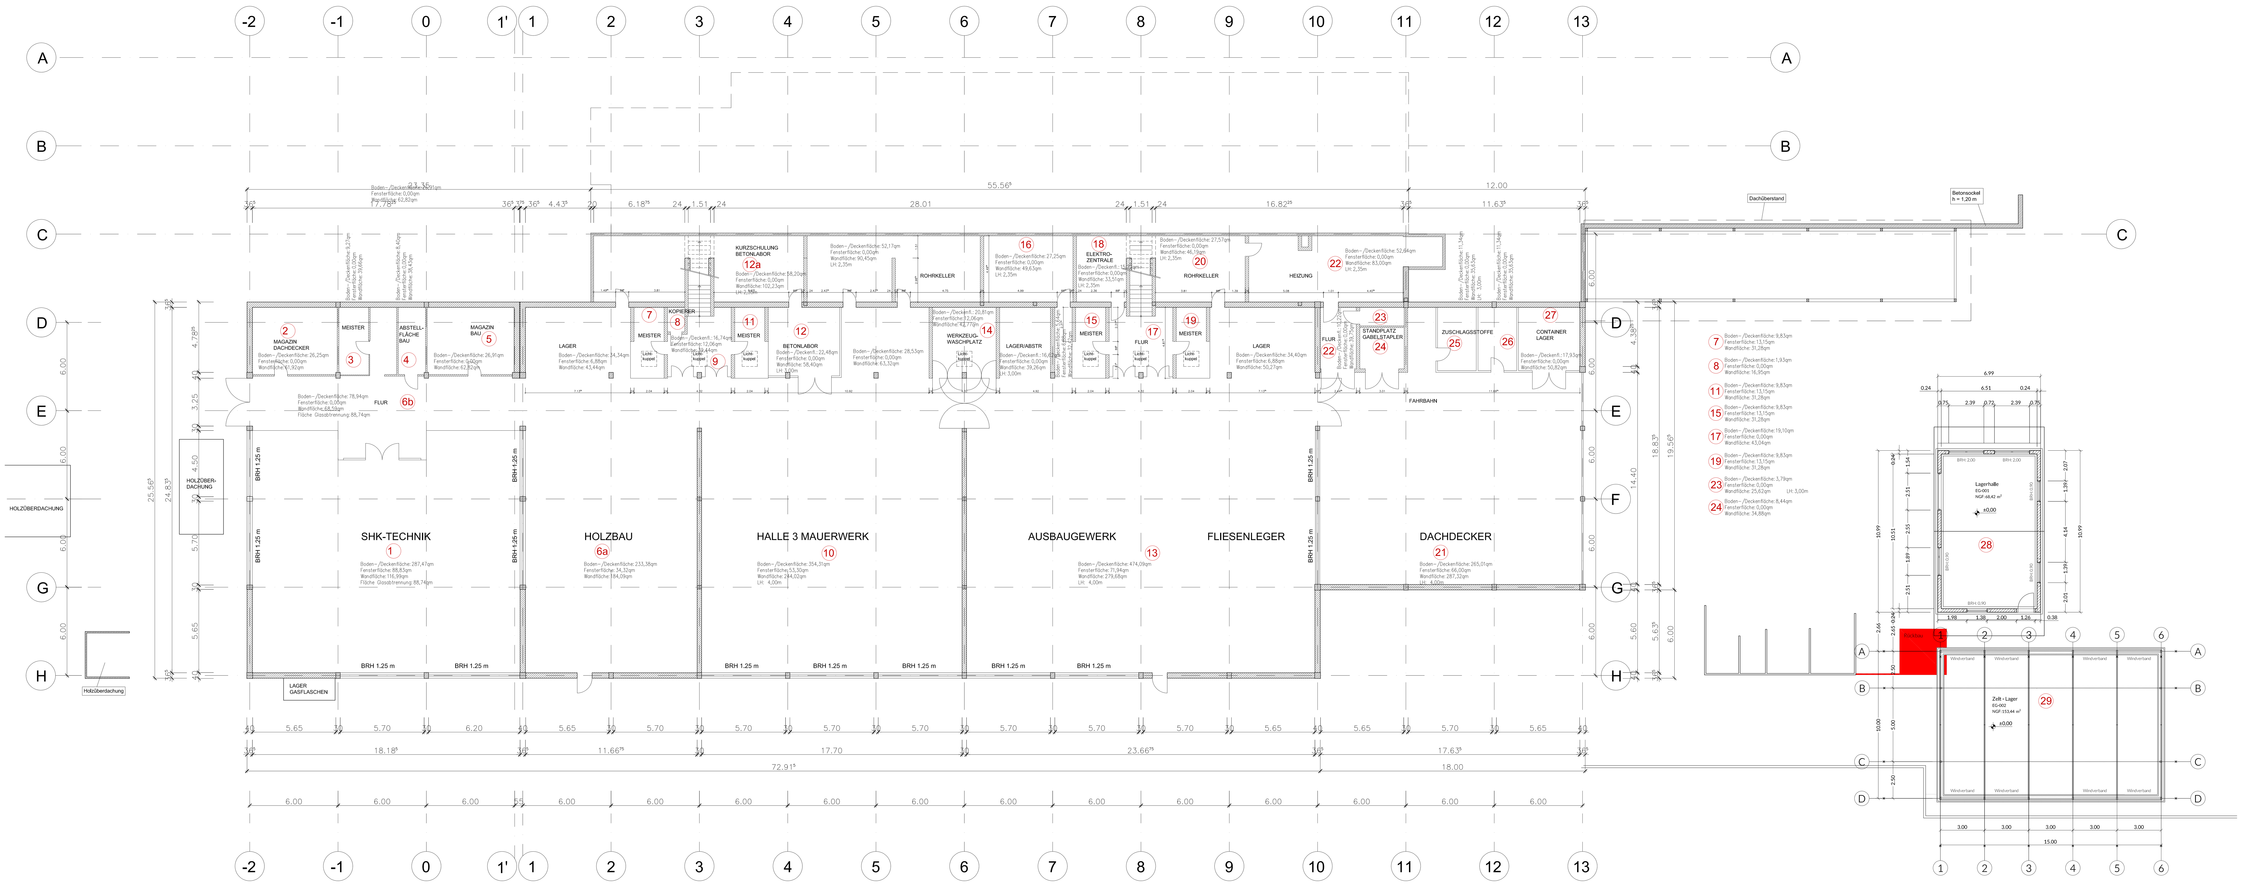

Index	Datum	Name	Info zur Änderung:
a	11.12.18	rw	Raummummern und Flächen ergänzt

INDEX a

STAUBACH + PARTNER
ARCHITEKTEN INGENIEURE
CALBERGSTRASSE 14
36037 FULDA
FON 06 619 02 21-0
FAX 06 6102 0
info@staubach-partner.de
www.staubach-partner.de

ARCHITEKT

BAUHERR

BAUHERR
KREISHAND-WERKERSCHAFT FULDA
Rabanusstr. 33
36037 Fulda

OBJEKT
LEHRBAUHALLE FULDA
Goerdelerstr. 139
36100 Petersberg

PLANBEZEICHNUNG	OBJEKT-NUMMER	GEZEICHN.	DATUM
GRUNDRISS ERDGESCHOSS	1139LEHR	JS	13.03.12
MAßSTAB 1:100	PLANART 01 BESTAND	PLAN-NR.	INDEX 003.1G-UG a

Adt-Dateiname:\\staubach\projekte\2011\139lehr_musterplan zur optimierung der grundstücksfläche - wirtschaftliche fläschen zu begehungsweg\Bplan\3_15_12_01.dwg