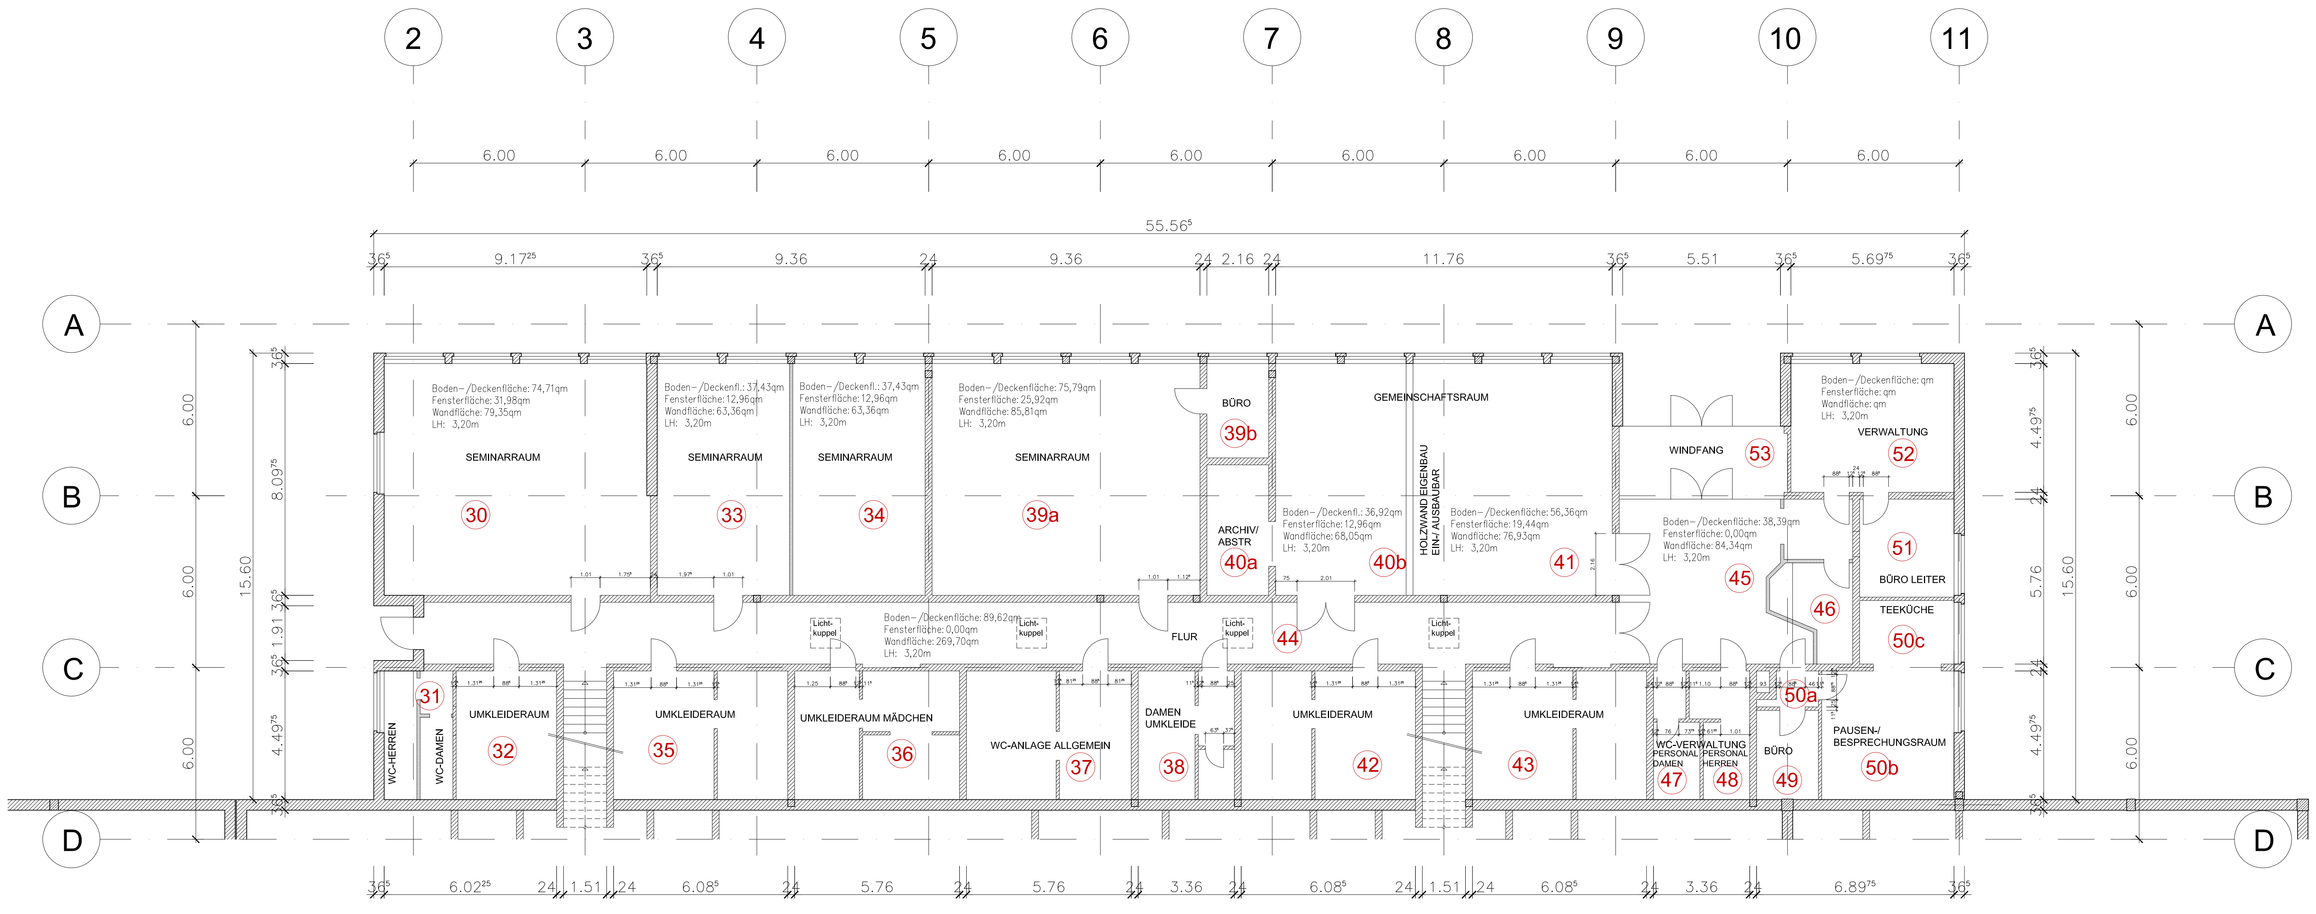

31 Boden-/Deckenfläche: 10,31qm
Fensterfläche: 6,48qm
Wandfläche: 63,71qm
LH: 3,20m

32 Boden-/Deckenfläche: 15,79qm
Fensterfläche: 0,00qm
Wandfläche: 51,25qm
LH: 3,20m

35 Boden-/Deckenfläche: 26,97qm
Fensterfläche: 0,00qm
Wandfläche: 90,05qm
LH: 3,20m

36 Boden-/Deckenfläche: 25,28qm
Fensterfläche: 0,00qm
Wandfläche: 100,22qm
LH: 3,20m

37 Boden-/Deckenfläche: 25,50qm
Fensterfläche: 0,00qm
Wandfläche: 87,97qm
LH: 3,20m

39b Boden-/Deckenfläche: 7,12qm
Fensterfläche: 6,48qm
Wandfläche: 34,93qm
LH: 3,20m

38 Boden-/Deckenfläche: 14,64qm
Fensterfläche: 0,00qm
Wandfläche: 76,61qm
LH: 3,20m

40a Boden-/Deckenfläche: 9,85qm
Fensterfläche: 0,00qm
Wandfläche: 43,01qm
LH: 3,20m

42 Boden-/Deckenfläche: 26,97qm
Fensterfläche: 0,00qm
Wandfläche: 90,05qm
LH: 3,20m

43 Boden-/Deckenfläche: 26,97qm
Fensterfläche: 0,00qm
Wandfläche: 90,05qm
LH: 3,20m

46 Boden-/Deckenfläche: 7,56qm
Fensterfläche: 0,00qm
Wandfläche: 38,40qm
LH: 3,20m

47 Boden-/Deckenfläche: 6,38qm
Fensterfläche: 0,00qm
Wandfläche: 41,57qm
LH: 3,20m

48 Boden-/Deckenfläche: 8,04qm
Fensterfläche: 0,00qm
Wandfläche: 46,01qm
LH: 3,20m

49 Boden-/Deckenfläche: 6,74qm
Fensterfläche: 0,00qm
Wandfläche: 33,81qm
LH: 3,20m

50a Boden-/Deckenfläche: 2,03qm
Fensterfläche: 0,00qm
Wandfläche: 21,89qm
LH: 3,20m

50b Boden-/Deckenfläche: 20,77qm
Fensterfläche: 6,48qm
Wandfläche: 51,86qm
LH: 3,20m

50c Boden-/Deckenfläche: 7,33qm
Fensterfläche: 6,48qm
Wandfläche: 28,85qm
LH: 3,20m

51 Boden-/Deckenfläche: 11,29qm
Fensterfläche: 6,48qm
Wandfläche: 36,53qm
LH: 3,20m

52 Boden-/Deckenfläche: 25,62qm
Fensterfläche: 12,96qm
Wandfläche: 52,29qm
LH: 3,20m

53 Boden-/Deckenfläche: 14,69qm
Fensterfläche: 0,00qm
Wandfläche: 17,53qm
LH: 3,20m

Index	Datum	Name	Info zur Änderung:
-			
a	11.12.18	rw	Raumnummern und Flächen ergänzt

INDEX a

GESAMTÜBERSICHT

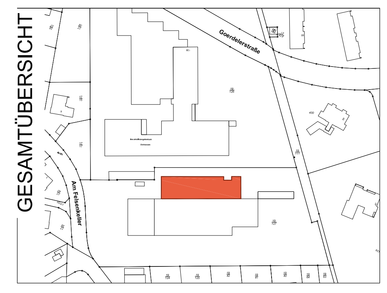

STAUBACH + PARTNER
ARCHITEKTEN INGENIEURE

DALBERGSTRASSE 14
36037 FULDA
FON: 06 61/9 02 21-0
FAX: 06 61/20 20
info@staubach-partner.de
www.staubach-partner.de

ARCHITEKT

BAUHERR
KREISHAND-WERKERSCHAFT FULDA
Rabanusstr. 33
36037 Fulda

OBJEKT
LEHRBAUHALLE FULDA
Goerderlerstr. 139
36100 Petersberg

PLANBEZEICHNUNG
GRUNDRISS ERDGESCHOSS

MASZSTAB 1:100

OBJEKT-NUMMER
1139LEHR

PLANART
01 BESTAND

GEZEICHN. JS
DATUM 13.03.12
PLAN-NR 002G-EG
INDEX .

Adt-Datei/name:\\stbvn-fs\projekte\2011\1139lehr_masterplan zur optimierung der grundstücksfläche - lehrbauhalle fulda\plan zu begehungsbericht\gesamt_18_12_03.dwg